



M. Nowe Miasteczko woj. lubuskie

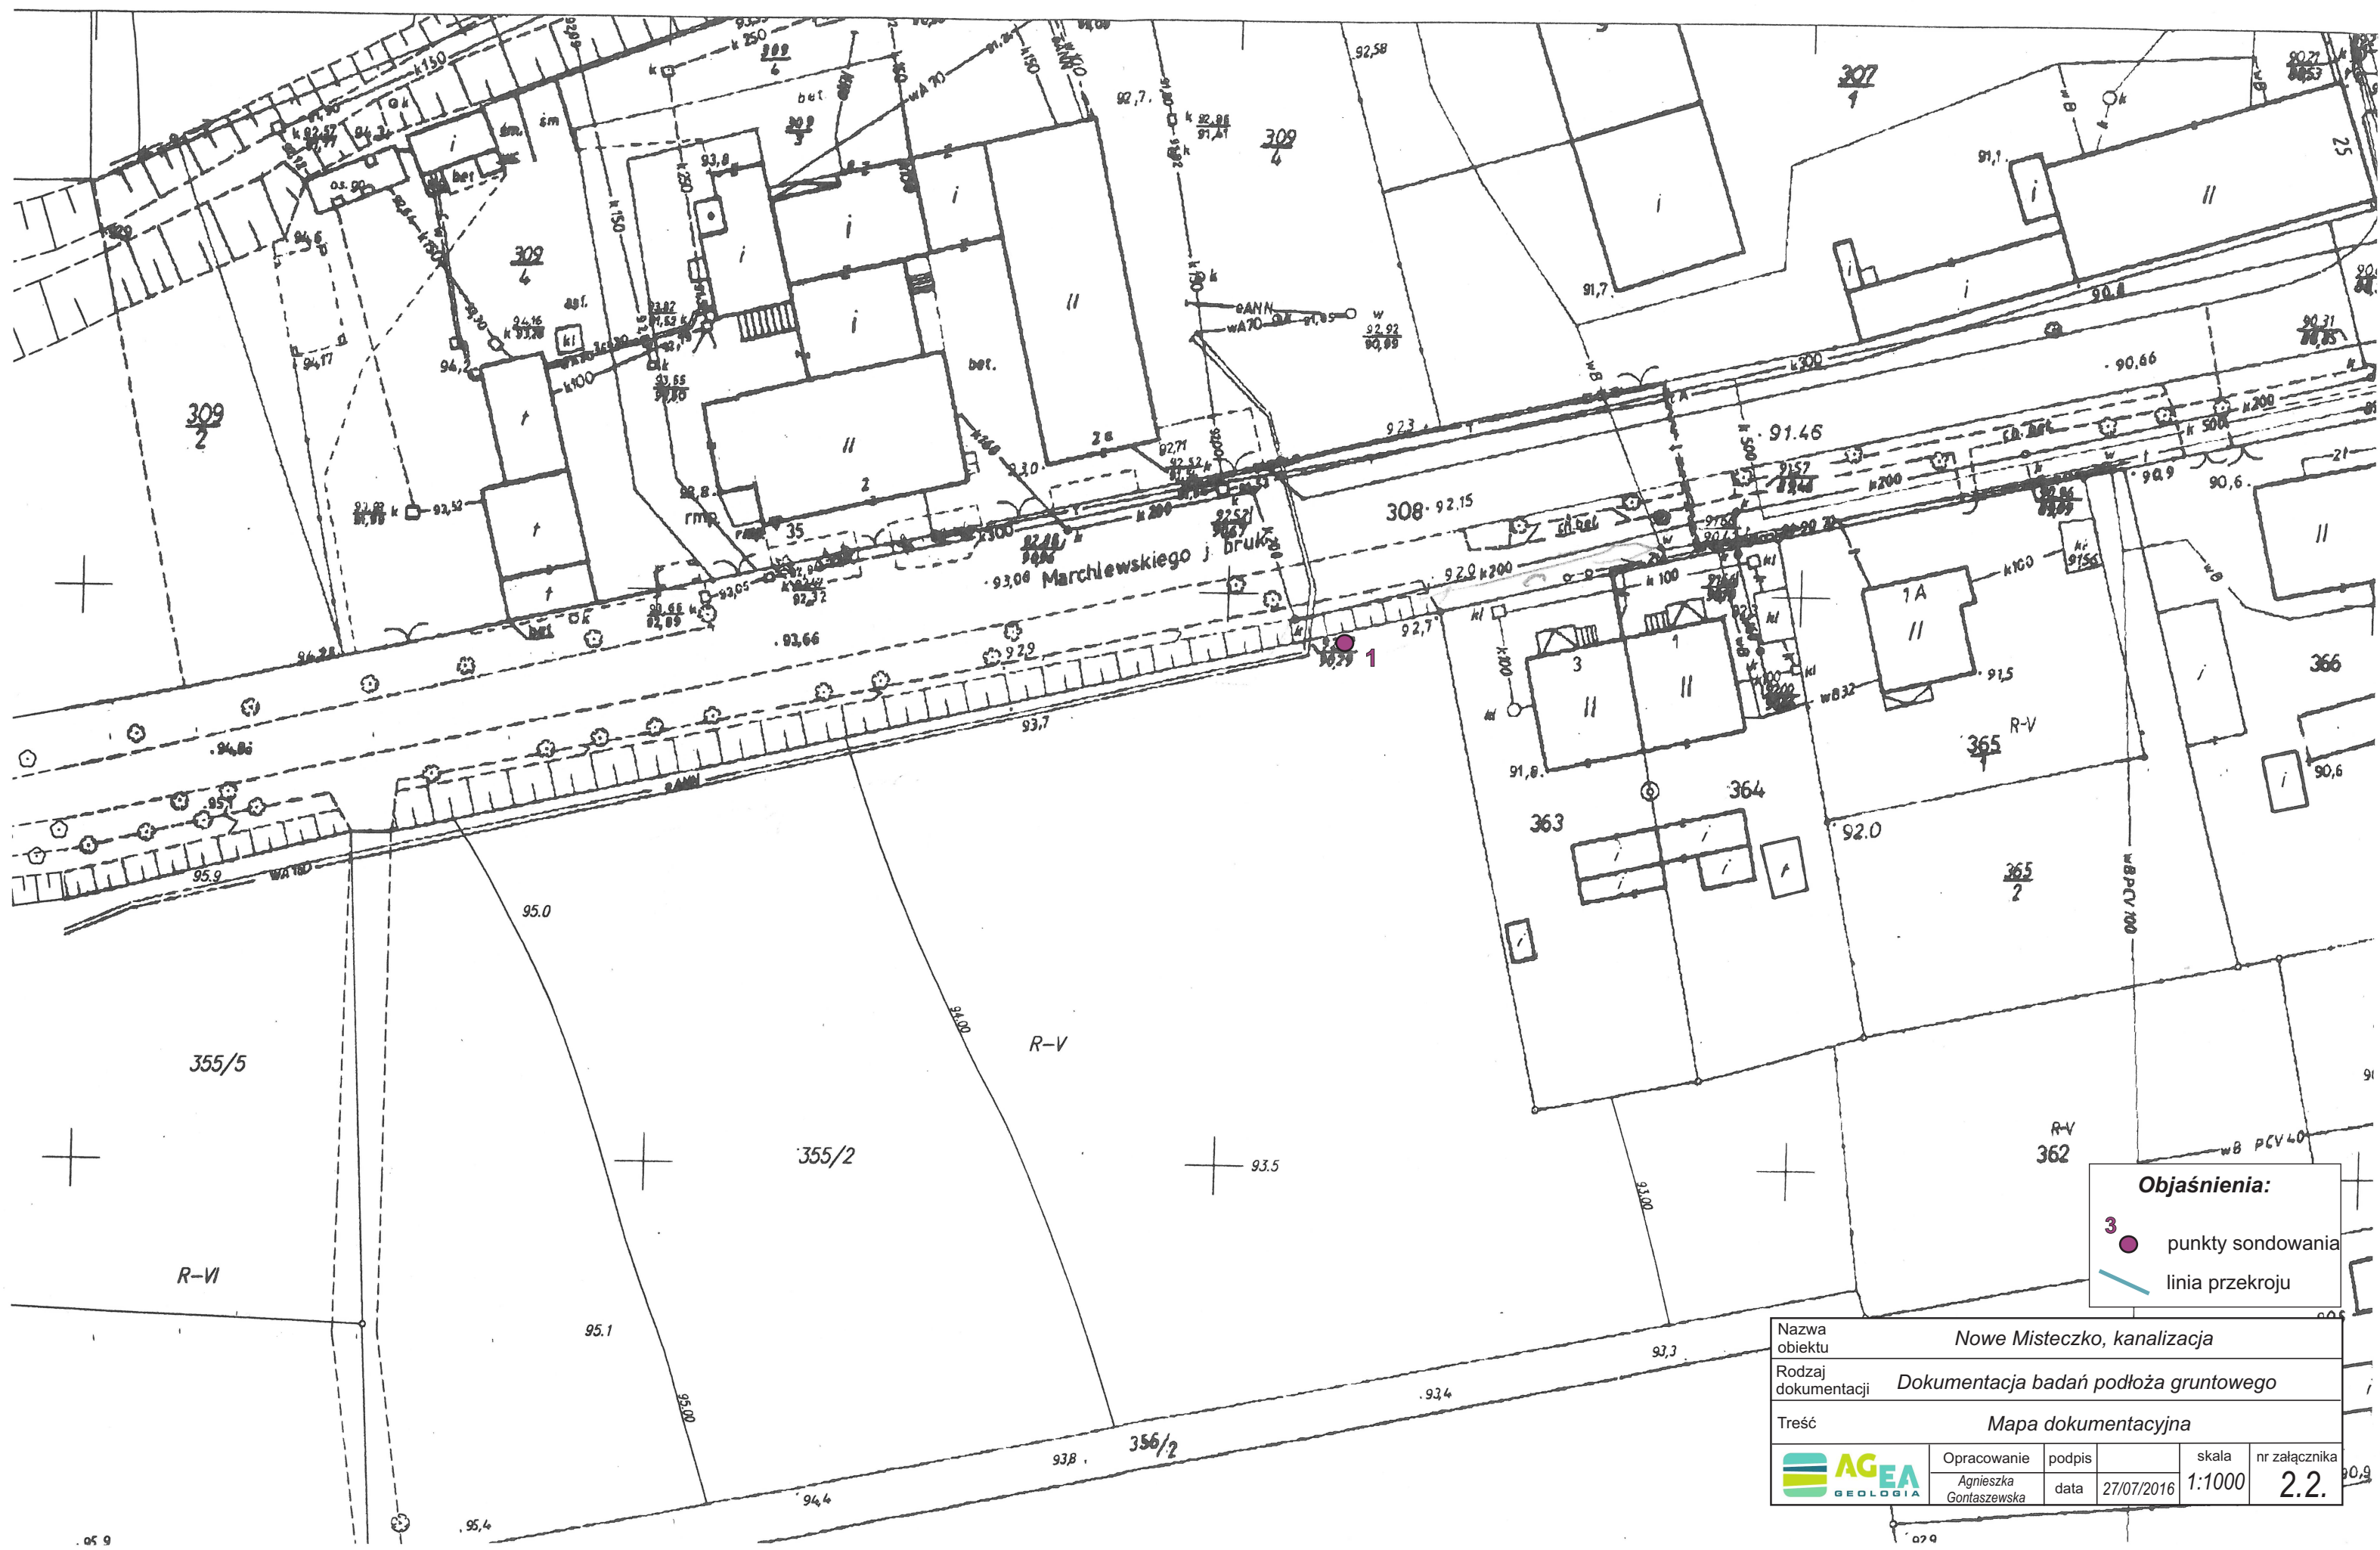

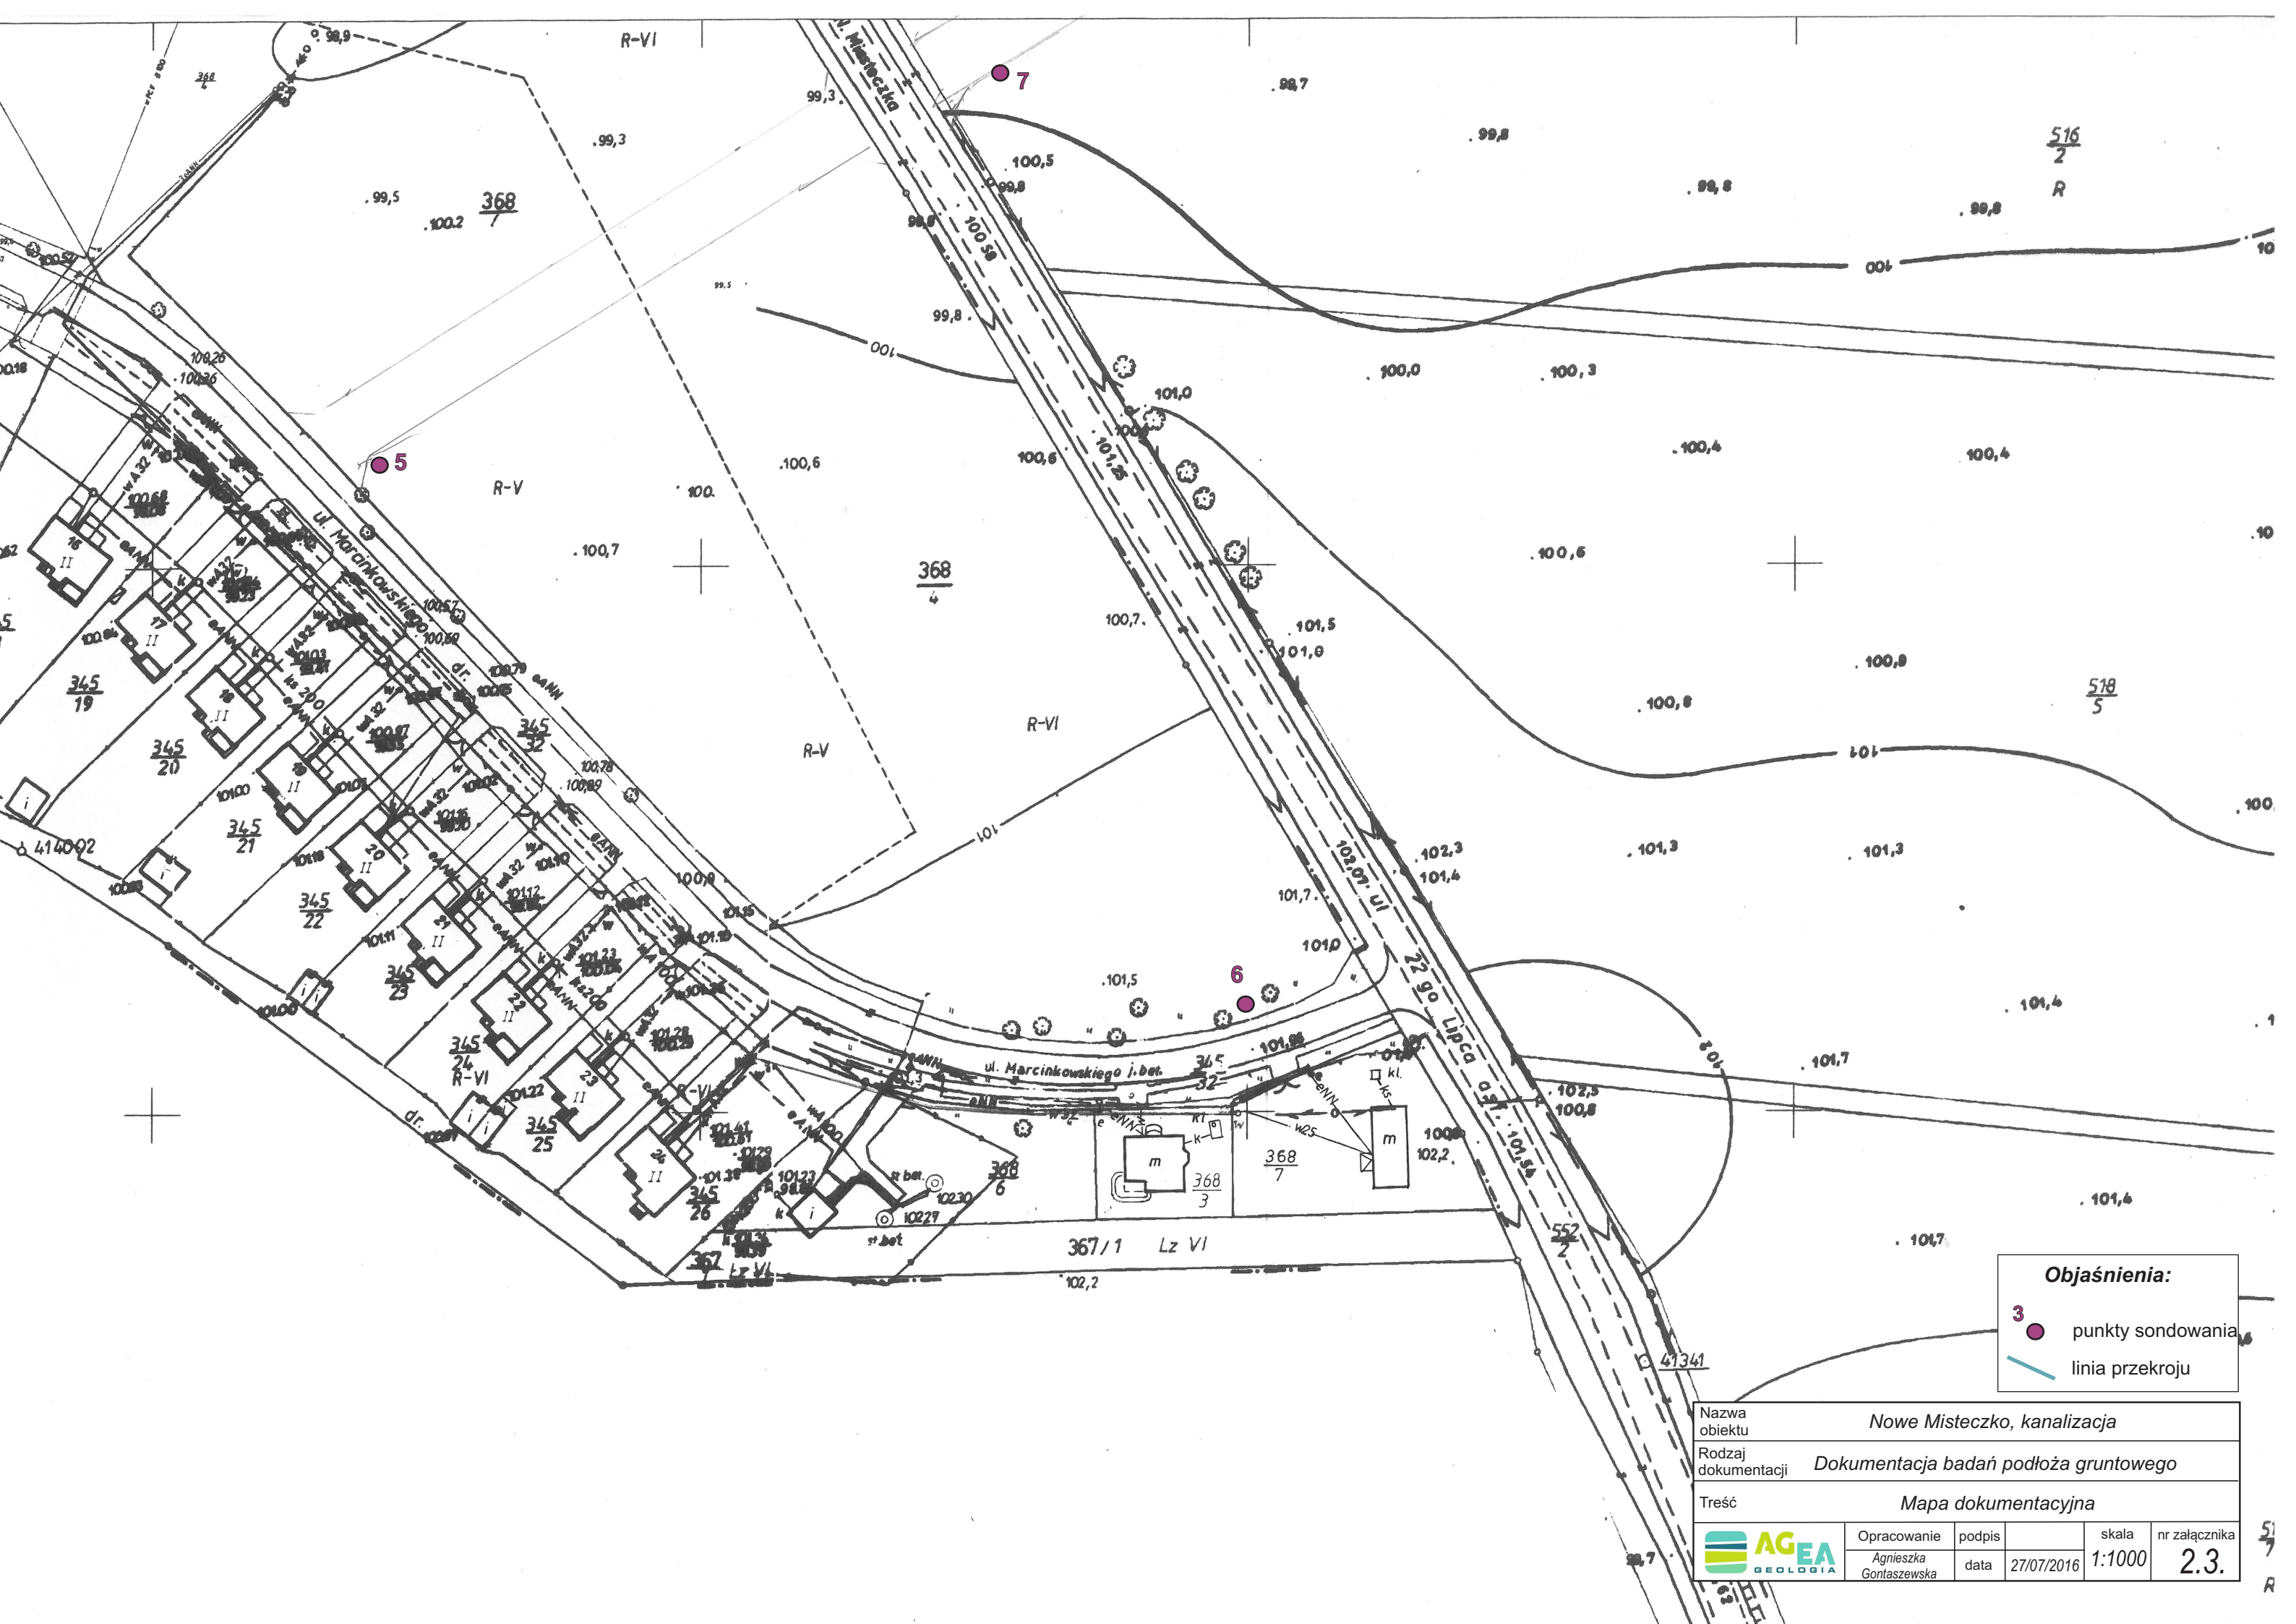

Objaśnienia:

- 3 punkty sondowania
- linia przekroju

Nazwa obiektu	Nowe Misteczko, kanalizacja			
Rodzaj dokumentacji	Dokumentacja badań podłoża gruntowego			
Treść	Mapa dokumentacyjna			
Opracowanie	podpis	skala	nr załącznika	
Agnieszka Gontaszewska	data	27/07/2016	1:1000	2.3.


MAPA SYTUACYJNO - WYSOKOŚCIOWA
do celów projektowych
skala 1:500
Odc. 1(2)

województwo: 08 - lubuskie
powiat: 0804 - nowosolski
miasto: 080406_4 - Nowe Miasteczko
obr.: 080406_4.0001
ul. Marcinkowskiego - 22 - Lipca

sekcja: 5.161.27.07.4.3, 5.161.27.07.4.4
5.161.27.12.2

Mapa wykonana w układzie współrzędnych "2000", układ wysokościowy Kronsztad.
Mapa niniejsza powstała na podstawie istniejących map zasadniczych
w skali 1:500 i 1:1000 oraz aktualizacji wykonanej w czerwcu 2016 r.
przez "GRADUS" stempel - Zbroja Sp.j. w Nowej Soli.
Zakres aktualizowanej mapy zaznaczono linią przerywaną.
Granice działek naniesiono na podstawie mapy ewidencyjnej.
Kolorem żółtym zaznaczono granice prawne.
Mapa została wykonana bez ustalenia obciążeń służebnościami gruntowymi ujawnionymi
w księgach wieczystych.
Nie wyklucza się istnienia w terenie sieci uzbrojenia nie zgłoszonej do inwentaryzacji.

GN.6640.882.2016

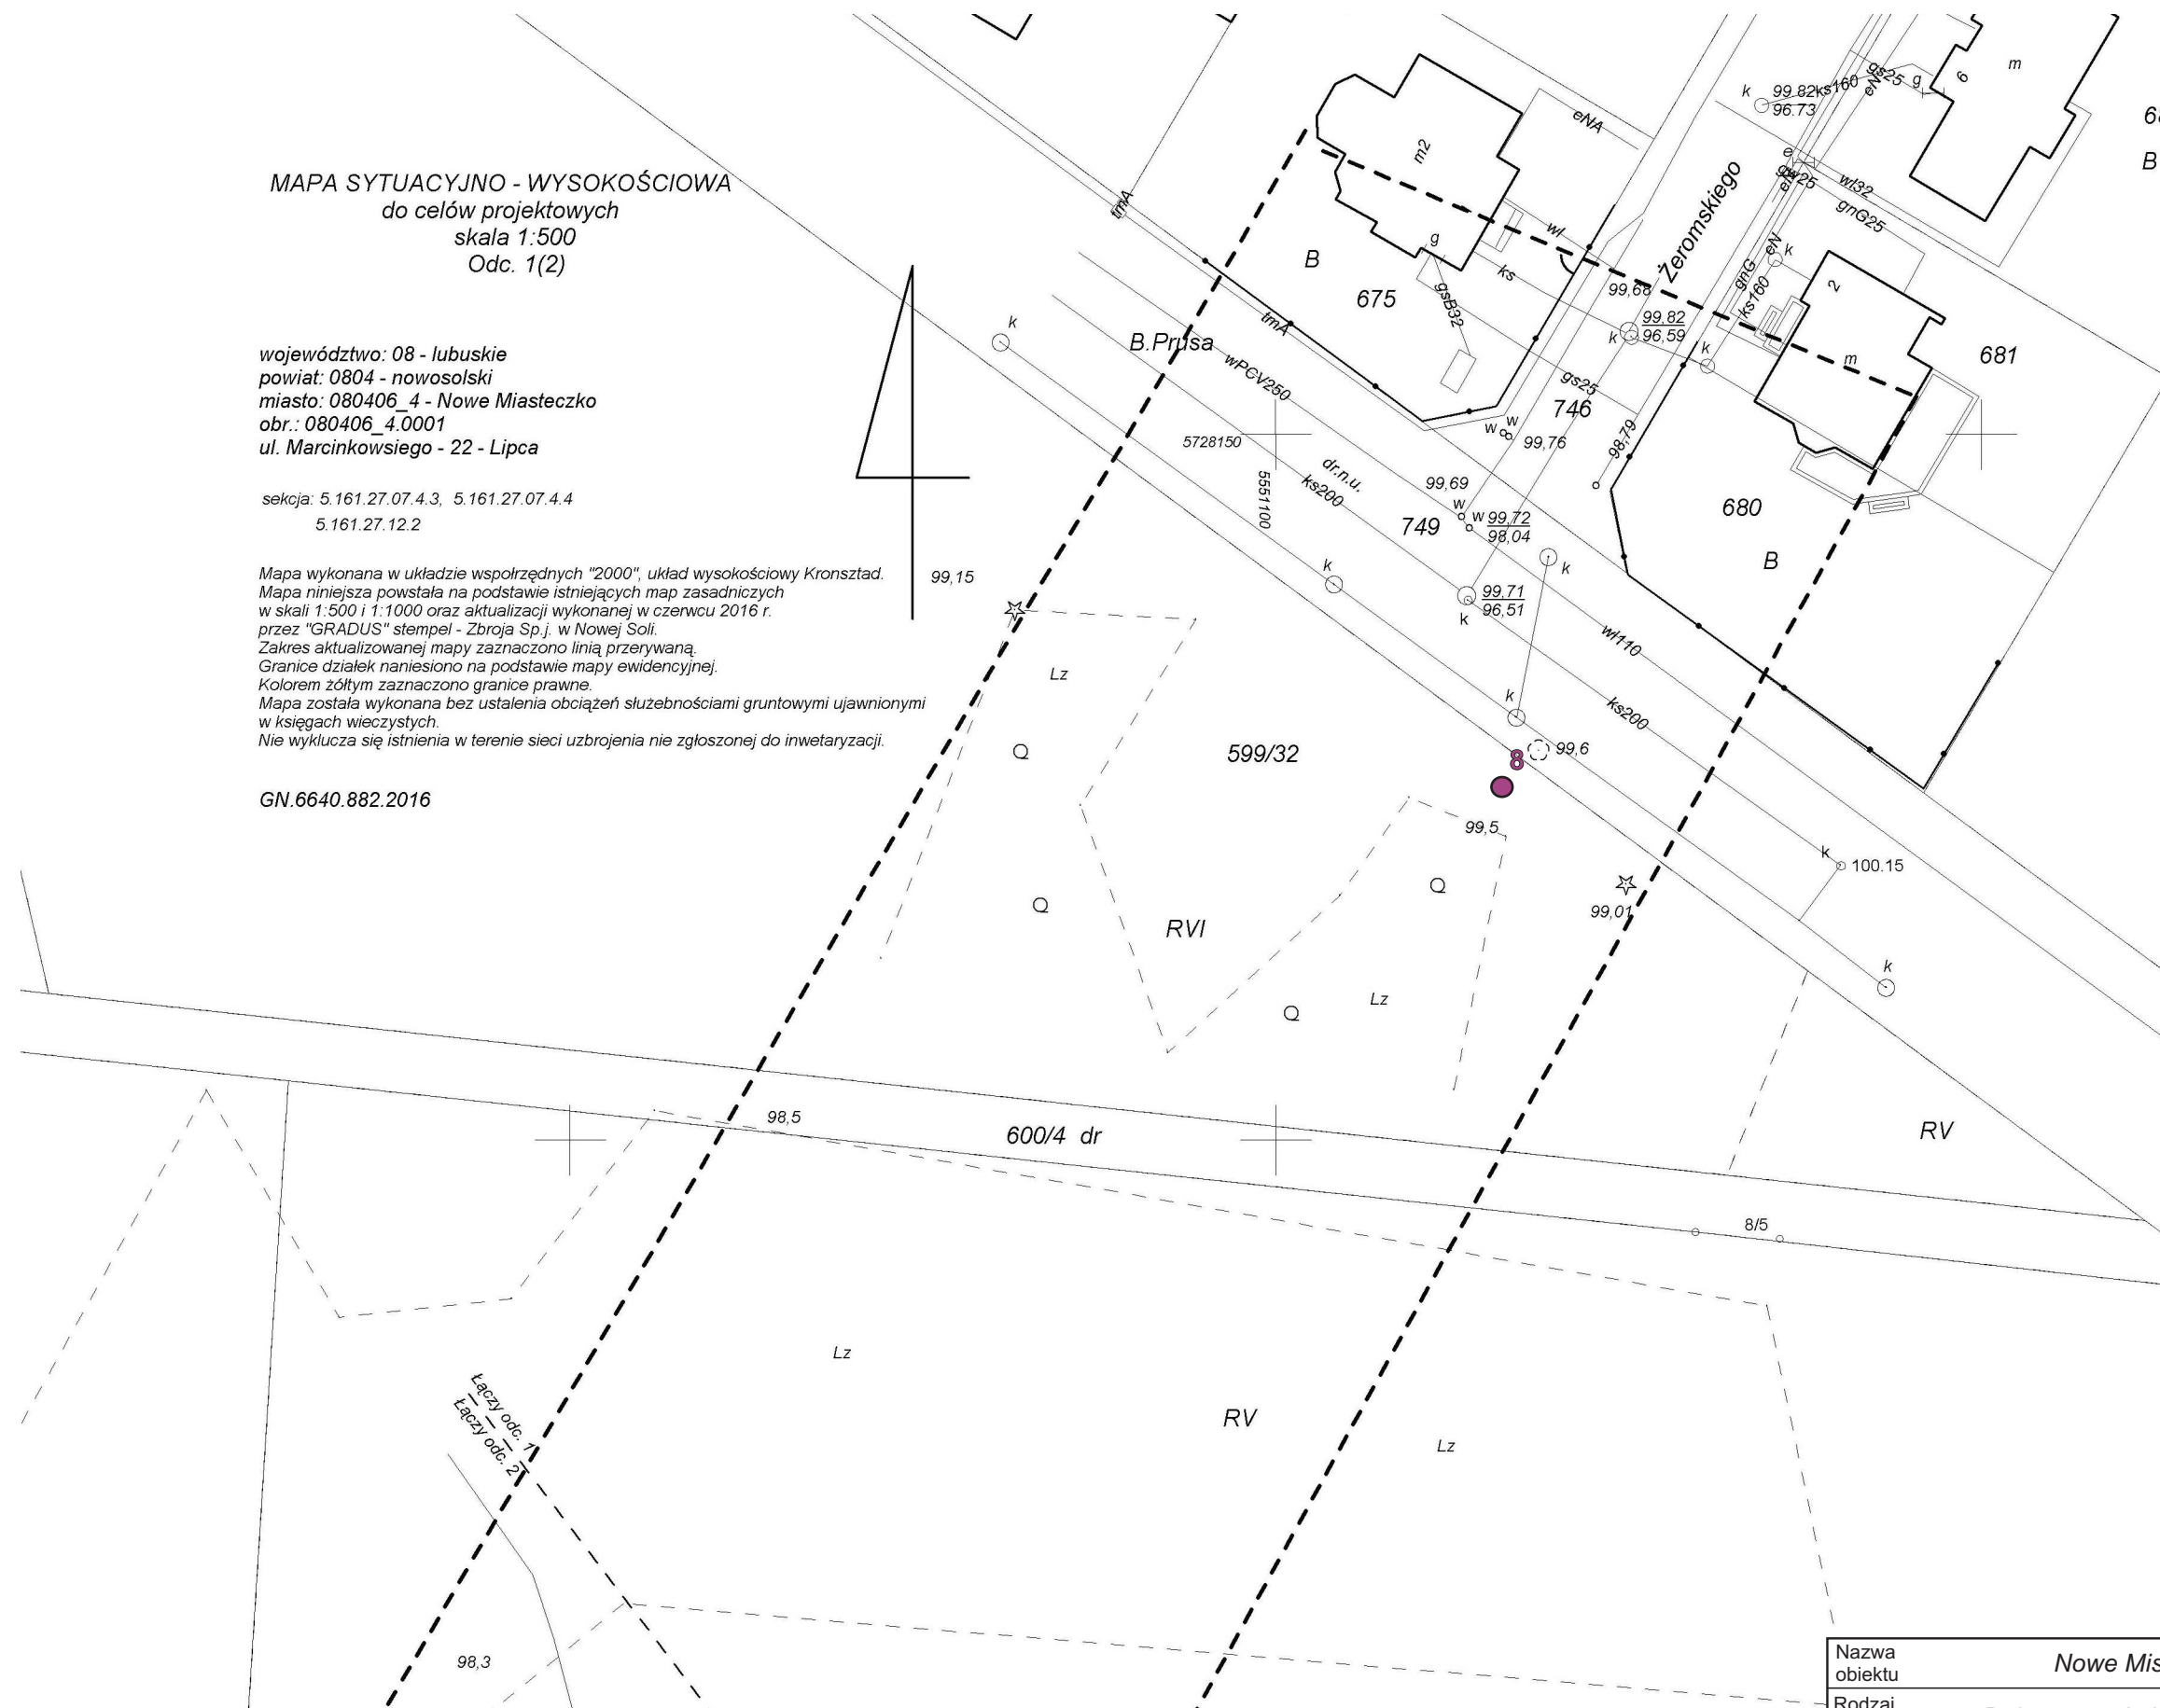

Objaśnienia:

- 3 punkty sondowania
linia przekroju

Nazwa obiektu	Nowe Miasteczko, kanalizacja				
Rodzaj dokumentacji	Dokumentacja badań podłoża gruntowego				
Treść	Mapa dokumentacyjna				
	Opracowanie	podpis	skala	nr załącznika	
	Agnieszka Gontaszewska	data 27/07/2016	1:1000		

2.4.