
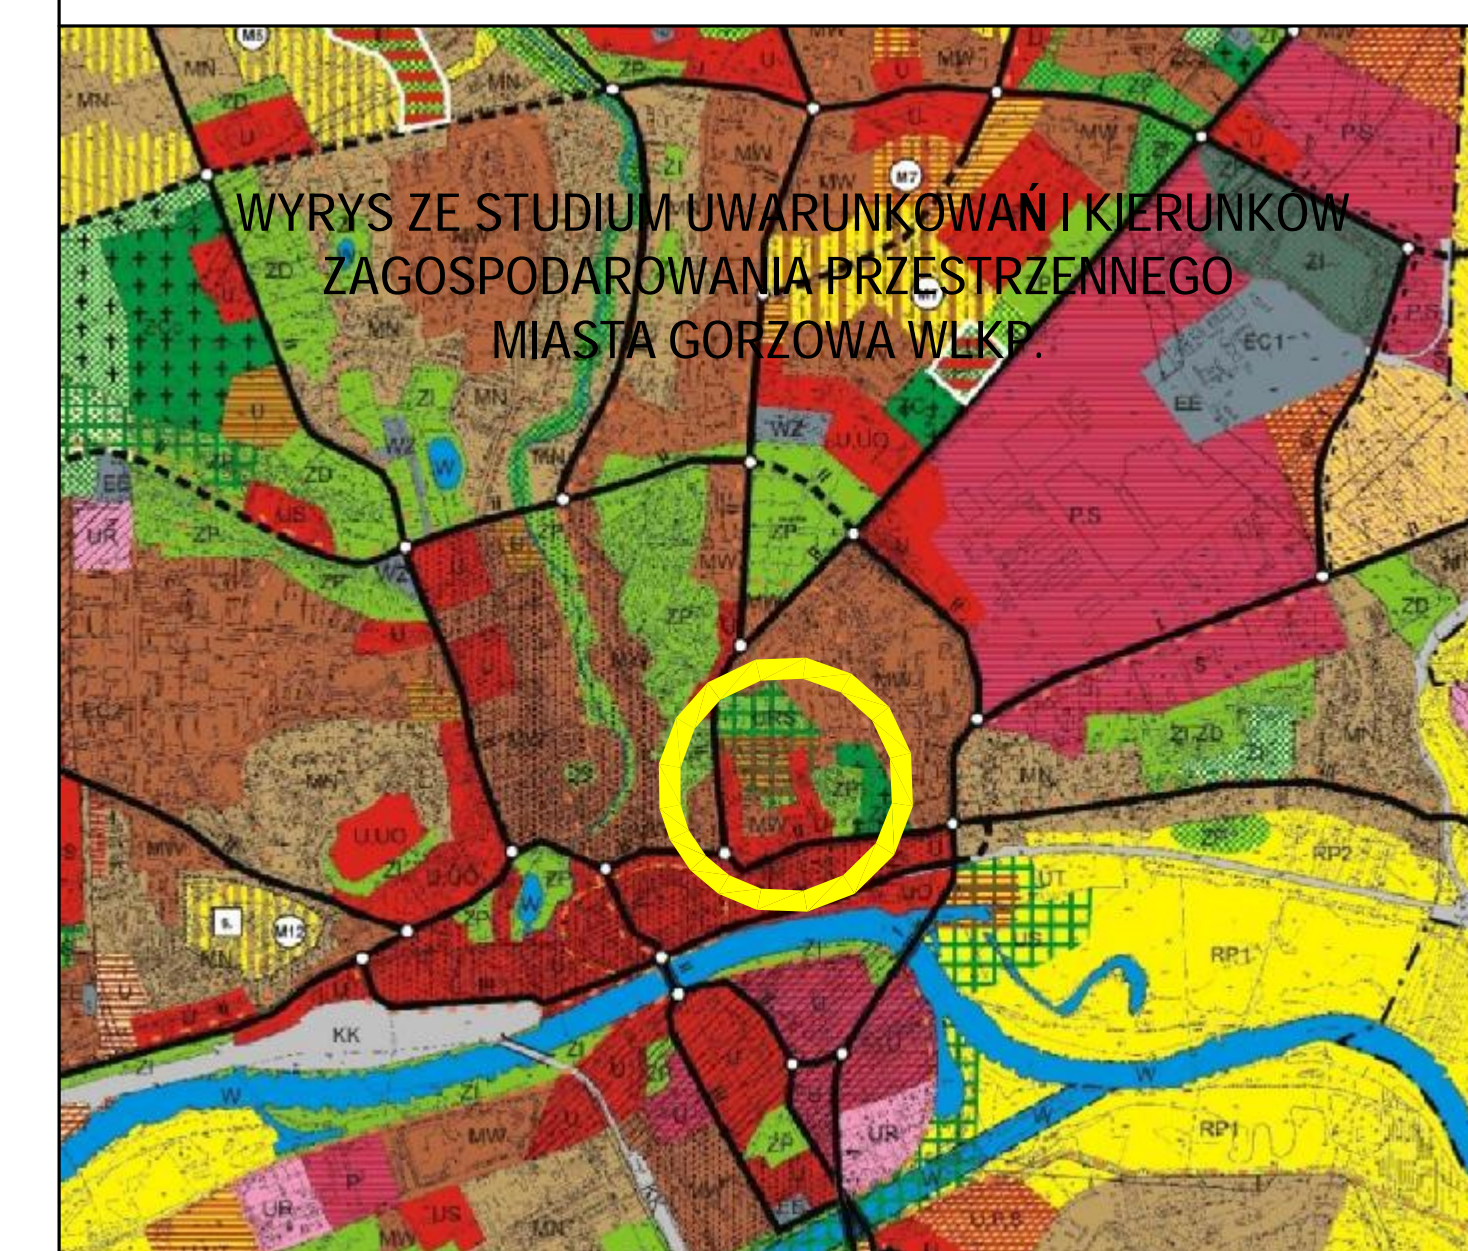


## MIEJSCOWY PLAN ZAGOSPODAROWANIA PRZESTRZENNEGO OBSZARU POŁOŻONEGO W REJONIE ULICY KUSOCIŃSKIEGO W GORZOWIE WLKP.

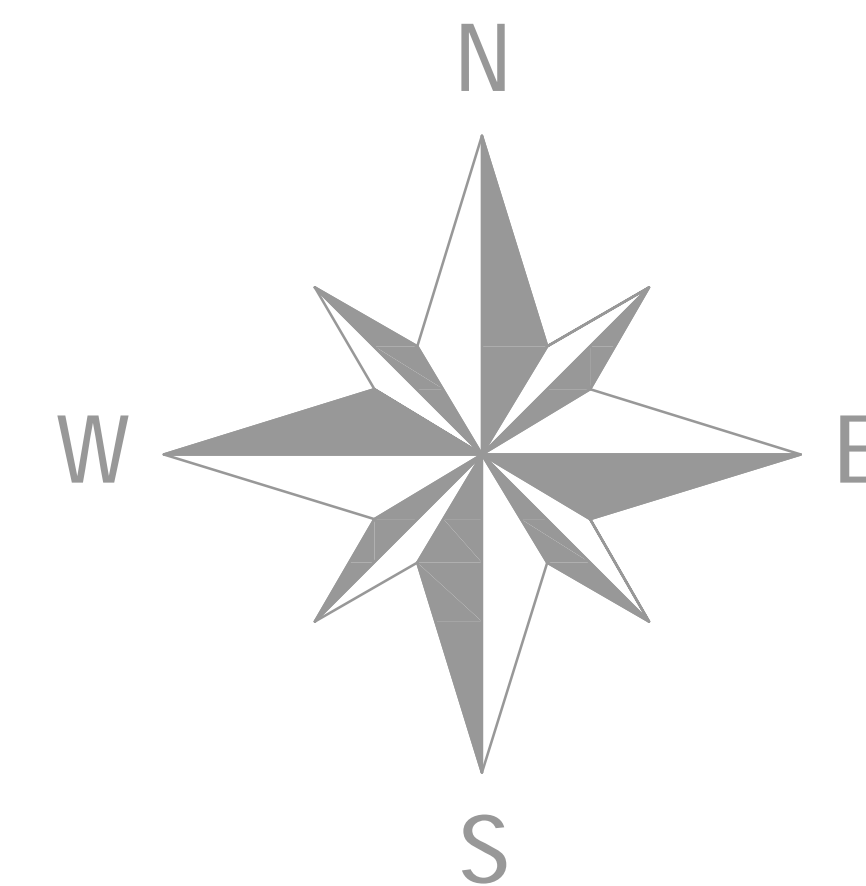

teren objęty opracowaniem

### LEGENDA

#### OZNACZENIA GRAFICZNE

	granica obszaru objętego planem
	linie rozgraniczające tereny o różnym przeznaczeniu lub różnych zasadach zagospodarowania
	nieprzekraczalna linia zabudowy
	projektowane elementy zagospodarowania terenu
	obiekty do likwidacji
	wejścia piesze na teren objęty planem
	strefa nadzoru archeologicznego

#### PRZEZNACZENIE TERENÓW

	UK / UO terren usług kultury, oświaty i edukacji wraz z zielenią urządzoną
	UO teren usług oświaty i edukacji
	MW / U teren zabudowy mieszkaniowo - usługowej
	US / KS teren usług sportu i obsługi komunikacji
	ZP teren zieleni urządzonej
	ZI teren zieleni izolacyjno - krajobrazowej
	KS teren obsługi komunikacji drogowej wraz z zielenią urządzoną
	KDW teren dróg wewnętrznych
	KDP teren drogi dojazdowej o charakterze alei
	KDD teren drogi dojazdowej
	KDZ teren drogi zbiorczej
	KDG teren drogi głównej
	E elektroenergetyka

#### INFRASTRUKTURA TECHNICZNA

	istniejąca sieć wodociągowa
	projektowana sieć wodociągowa
	istniejąca kanalizacja sanitarna
	projektowana kanalizacja sanitarna
	istniejąca kanalizacja deszczowa
	projektowana ( realizowana ) kanalizacja deszczowa
	istniejąca sieć gazowa
	istniejąca sieć ciepłownicza
	projektowana elektroenergetyczna linia kablowa SN

PRACOWNIA PROJEKTOWA P.L.A.N Zielona Góra ul. Browarna 1, tel. (068) 45 18 430  
PRACOWNIA PROJEKTOWA PLAN & PROJEKT Zielona Góra ul. Piasia

zespoł projektowy		nr ZOIU	specjalność
projektant	mgr inż. arch. Jadwiga Drynkorn	Z 504	architektura urbanistyka
projektant	mgr inż. arch. Bożena Wesołowska	Z 235	architektura urbanistyka
asystent	mgr inż. arch. Marta Rozwalka		architektura urbanistyka
projektant	mgr inż. Edmund Słupski		infrastruktura sanitarna
	mgr Henryk Masternak		prognoza oddziaływania na środowisko prognoza finansowa

Gorzów Wlkp. m. 2009-05-18  
Gorzów Wlkp.

**KARTA REJESTRACYJNA UDOBĘPIANIEJ  
MAPY CYFROWEJ  
IDENTYFIKATOR**

DANE O UDOBĘPIANIEJ MAPIE

zespół	1	1	2	3	4	data	2009-05-18	zespół	4
0051011	1	2	2	152					
<b>NAZWA OBIEKTU</b>	m. Gorzów Wlkp. – ul. Kusocińskiego								
<b>Położenie obiektu</b>	MIASTO GORZÓW WLKP	Obsz. ewidencyjny	z-Gorzyn	Numer dzialek	wg zakresu				
<b>Wielkość i skala udostępnianej mapy</b>	rozmiar w ha	30	Skala 1:	500					
<b>Adnotacja o aktualności mapy</b>	Mapa aktualizowana	KEPR zgodnie z aktualnym stanem	Data aktualizacji mapy						
<b>Dane o zamawiającym</b>	Pracownia Projektowa PLAN al. Zielona 70 65-831 Zielona Góra								
<b>Format przekazywanych danych</b>	Rodzaj pliku (w formacie)	Typ pliku (ext, roz, uni)	Wielkość (w bajtach)						
	cd-R	DXF	<4 282 443>						
<b>Zakres tematyczny udostępnianej mapy</b>	pełna								
<b>Cel udostępnienia</b>	Niekwalifikowana mapa do celów poglądowych								
<b>Numer faktury MODGIK za udostępnienie danych</b>	Uwagi								
	Na podstawie art 18 Ustawy Prawo Geodezyjne, rozporządzenie o udostępnianiu informacji wymaga zgody Prezydenta Miasta Gorzowa Wlkp.								

INSEKTOR  
mgr inż. arch. Grzegorz Grzesiek

skala 1: 1000

