



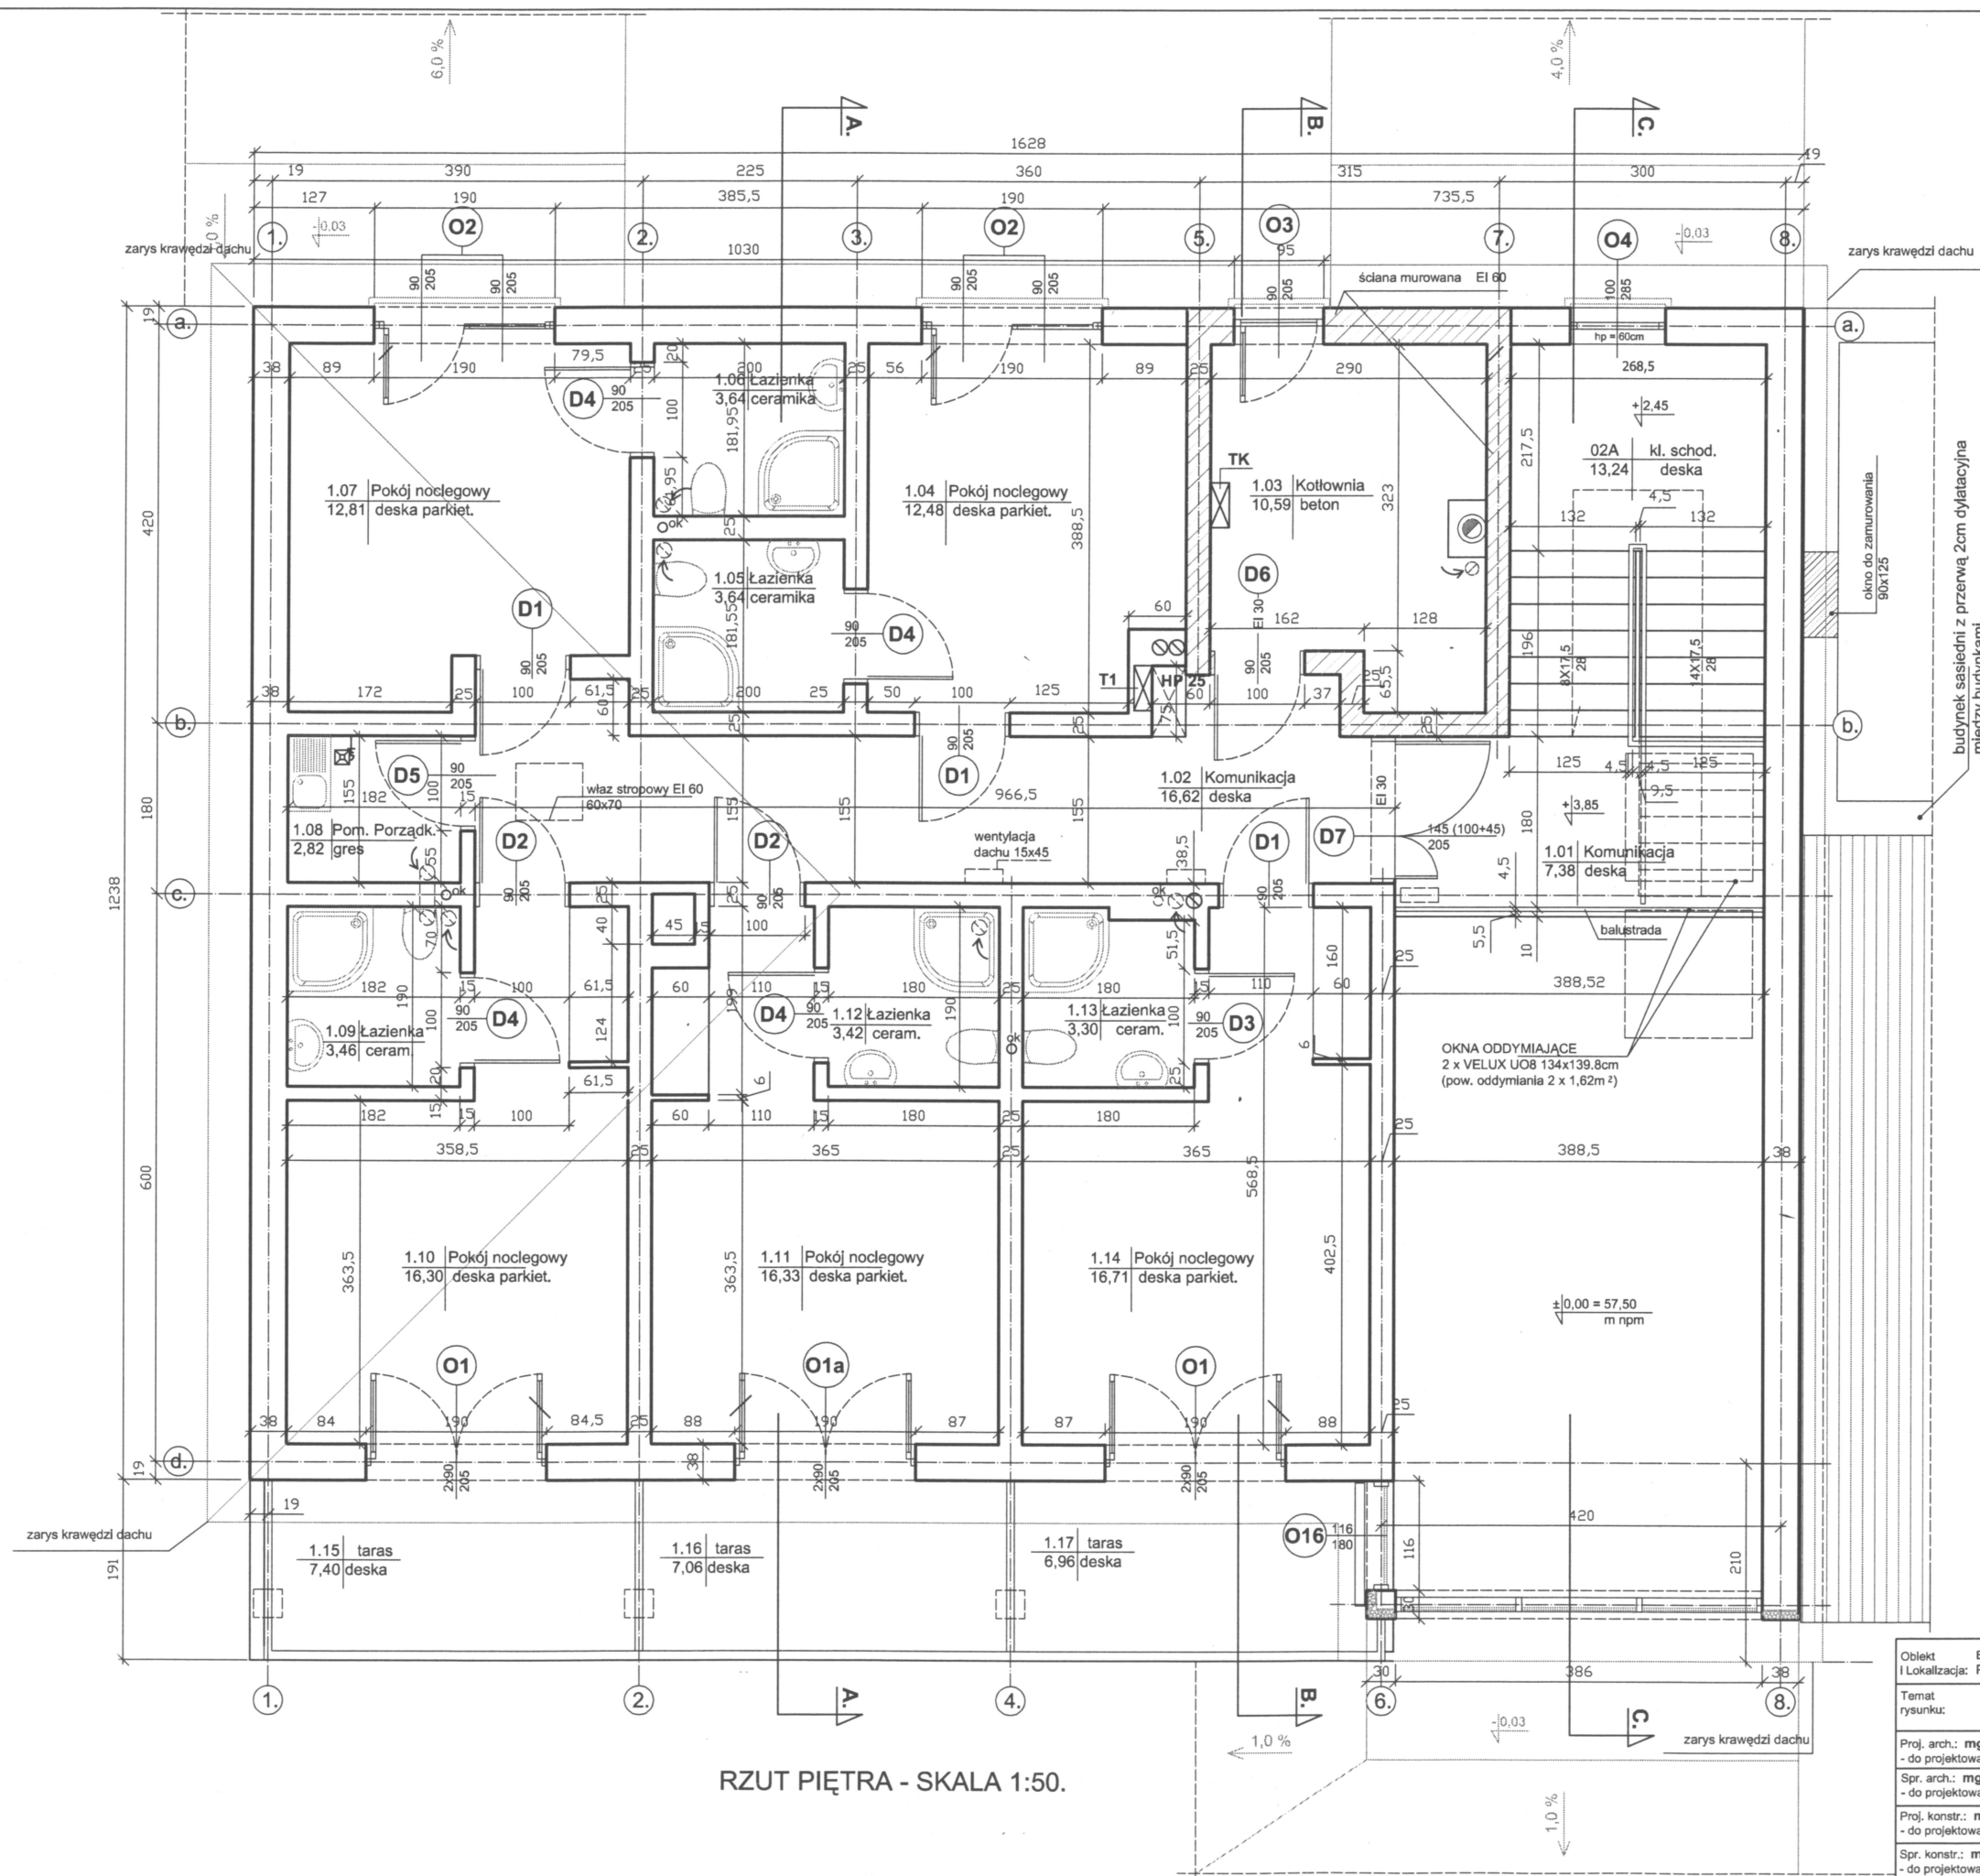

RZUT PIĘTRA - SKALA 1:50.

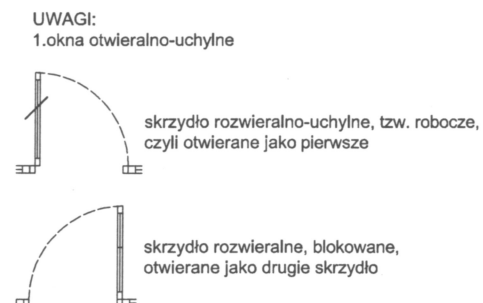

2. - kanał went. mech. $\varnothing$ 160 sprężonej z oświetleniem, po wyłączeniu spełniający funkcję wentylacji grawitacyjnej
3. HP 25 - hydrant pożarowy 25 z węzłem półstycznym
4. T1 tablica rozdzielcza
5. TK tablica rozdzielcza kotłowni

UWAGI DOTYCZĄCE STOLARKI DRZWIOWEJ

1. drzwi do pokoi hotelowych o izol. akust. Rw 42 dB, pełne, formowane naturalnym drewnem, z zamkiem
2. drzwi łazienkowe + do pom. gospod. pełne, formowane naturalnym drewnem, z otworami wentyl. u dołu, o sumarycznym przekroju 0,022 m²
3. drzwi do kotłowni wg opisu technicznego
4. drzwi D7 (EI30) - przeszkłone

Objekt	Budynek konferencyjno - noclegowy dla potrzeb gospodarki wodnej i rybactwej	Data oprac.	11. 2012 r.
Lokalizacja	Pszczew, dz. nr 1268, 1617, 1612, 1271, 1618, 1272	Skala:	1:50.
Temat rysunku:	Rzut piętra - Zestaw stolarki	Nr rysunku:	13. (26)
Proj. arch.:	mgr inż. Katarzyna Kuszyńska - Nr upr. 7131/3/P 2002		
	- do projektowania w specjalności architektonicznej bez ograniczeń		
Spr. arch.:	mgr inż. Magda Leleńkiewicz - Nr upr. WP-OIA/OKK/UpB/21/2006		
	- do projektowania w specjalności architektonicznej bez ograniczeń		
Proj. konstr.:	mgr inż. Mirosław Popiel - Nr upr. 66/94/Gw -		
	- do projektowania w specjalności konstrukcyjno - budowl. w zakresie ograniczonym		
Spr. konstr.:	mgr inż. Grzegorz Janek - Nr upr. WKP/0228/PWOK/07 -		
	- do projektowania w specjalności konstrukcyjno - budowl. bez ograniczeń		
Opracował:	mgr sztuki Zdzisław Mleczak		