

PRZEBUDOWA/BOISKA PIKARSKIEGO KLUBU SPORTOWEGO WARTA W SŁONSKU		JEDNOSTKA PROJEKTOWA: PROJEKT/BUDOWLANO-WYKONAWCZY	
ATELIER XXI 71-670 SZCZECIN, UL. PRZYJACIÓŁ ZOCNIERZA 80/3 tel. 0-048 91 4643763 / 695 426810		PROJEKTANT	
BOISKO PIKARSKIE 66-436 SŁONSK DZ NR 741/16, 741/17, 741/18, 741/99, 741/100		OBIEKT/ADRES:	
BOISKO PIKARSKIE 66-436 SŁONSK UL. SIKORSKIEGO 15		INWESTOR:	
NR RYS.: PB/A/01		RYSUNEK: PROJEKT ZAGOSPODAROWANIA TERENU	
SKALA: 1:500		MIEJSCE/DATA: Szczecin, 15.12.2007	


PLAN TYCZENIA
PUNKT Y X
X 3577927.85 5727917.09
Y 3577993.53 5727903.84
U 3577972.16 5727797.97
W 3577906.48 5727811.23
Z1 3577916.92 5727917.77
Z2 3577922.01 5727916.74
Z3 3577901.23 5727813.82
Z4 3577896.15 5727814.85

Mapa aktualna w oznaczonym zakresie
na maj 2007 roku.
Punkt osnowy geodezyjnej nr 1018 oraz
graniczne podlegajq ochronie zgodnie
z przepisami prawa.
Wykonawca: GBC "Geo-Graf" sp z o.o.
geodeta Z. Grzybek - 11254

- OZNACZENIA**
- GRANICA TERENU ABC
DZIALKA NR 741/16, 741/17, 741/18, 741/99, 741/100
 - ISTNIEJĄCY BUDYNEK SZATNI
 - WYMIARY TERENOWE
 - PROJEKTOWANY PIKOCHWYT
 - H=5,0M
 - PROJEKTOWANE
BOISKO PIKARSKIE
 - PROJEKTOWANA
TRYBUNA
 - CHODNIK PŁYTA BETONOWA
50X50X6
 - POLBRUK
POLBRUK AZUROWY /
TEREN EKOPozyTYWNY
DO ODTWORZENIA

- PRZYRĄCZE WODY
- RURA DRENARSKA
- RURA ZBIORCZA
- ZASILANIE POMPY
PO ISTN. TRASIE

MAPA DO CELÓW PROJEKTOWYCH
Obręb: Słonsk
Gmina: Słonsk
KERG: 680-14/2007

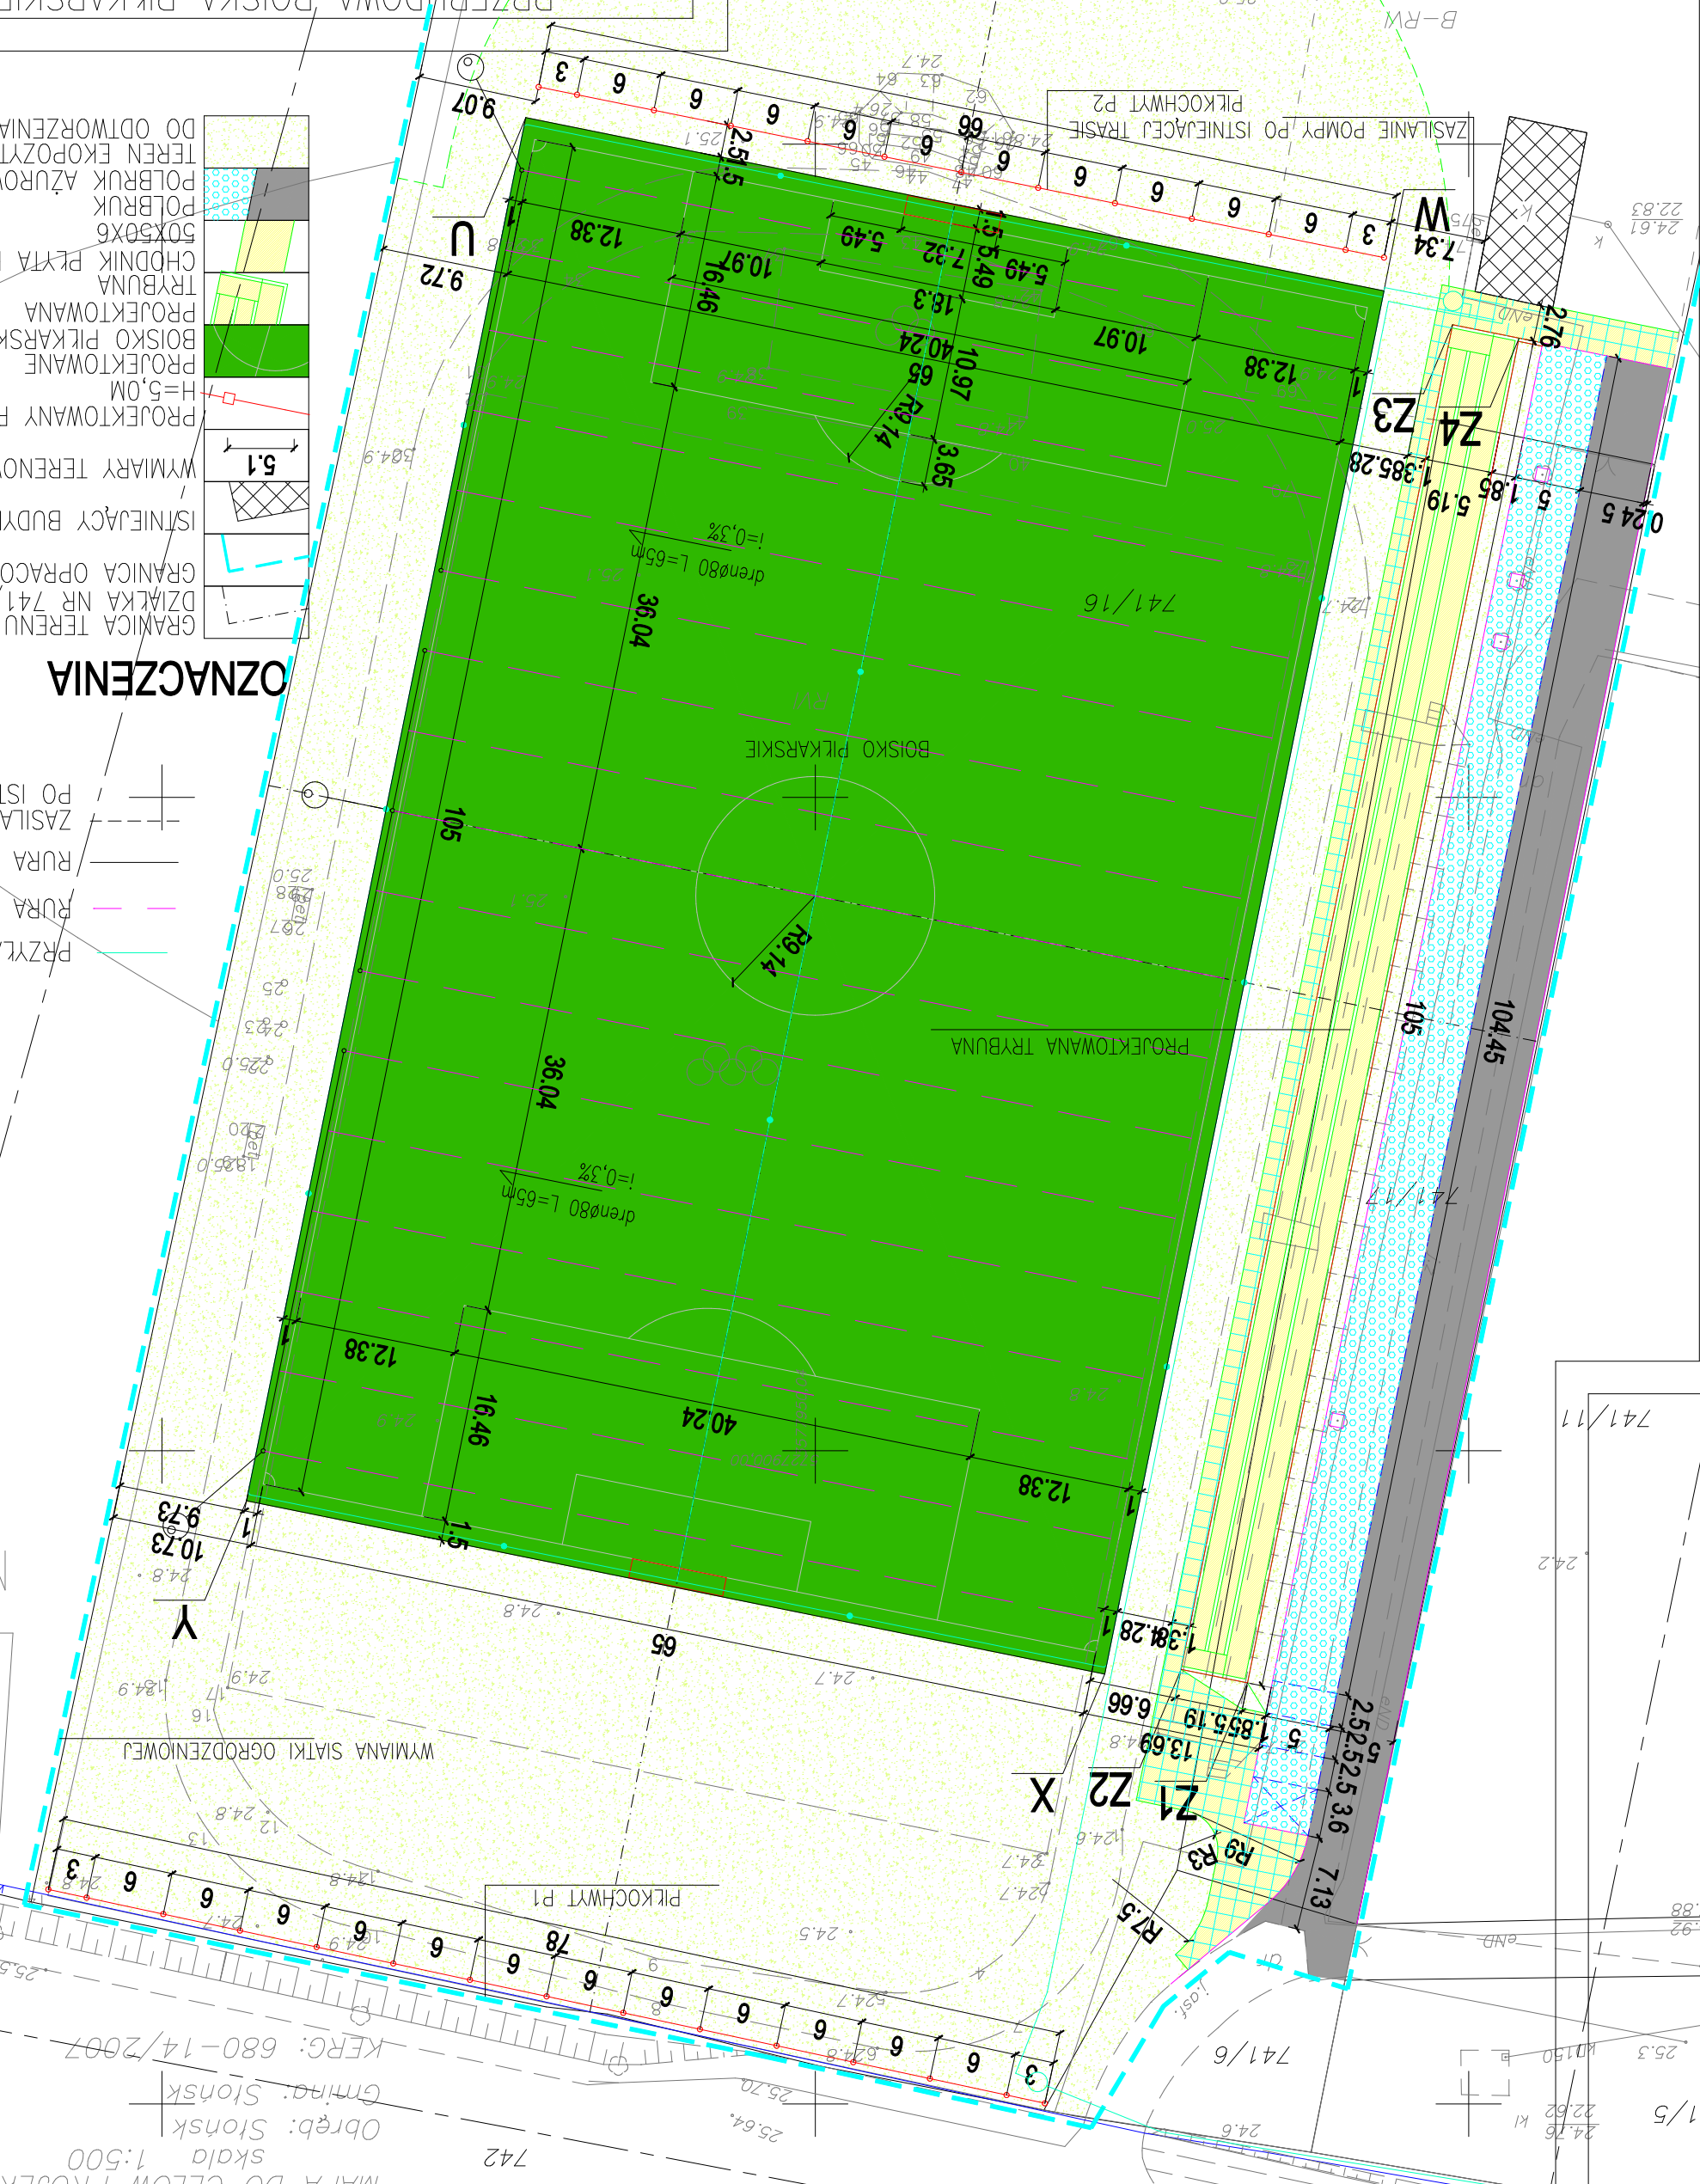

824.8

24.61
22.83

0.245

741/6

741/11

25.0
24.92
23.88

741/5
24.76
22.62
25.3
10150
24.6

421018