


MAPA DO CELÓW PROJEKTOWYCH
skala 1:500

Obręb: Słońsk

Gmina: Słońsk

KERG: 680-14/2007

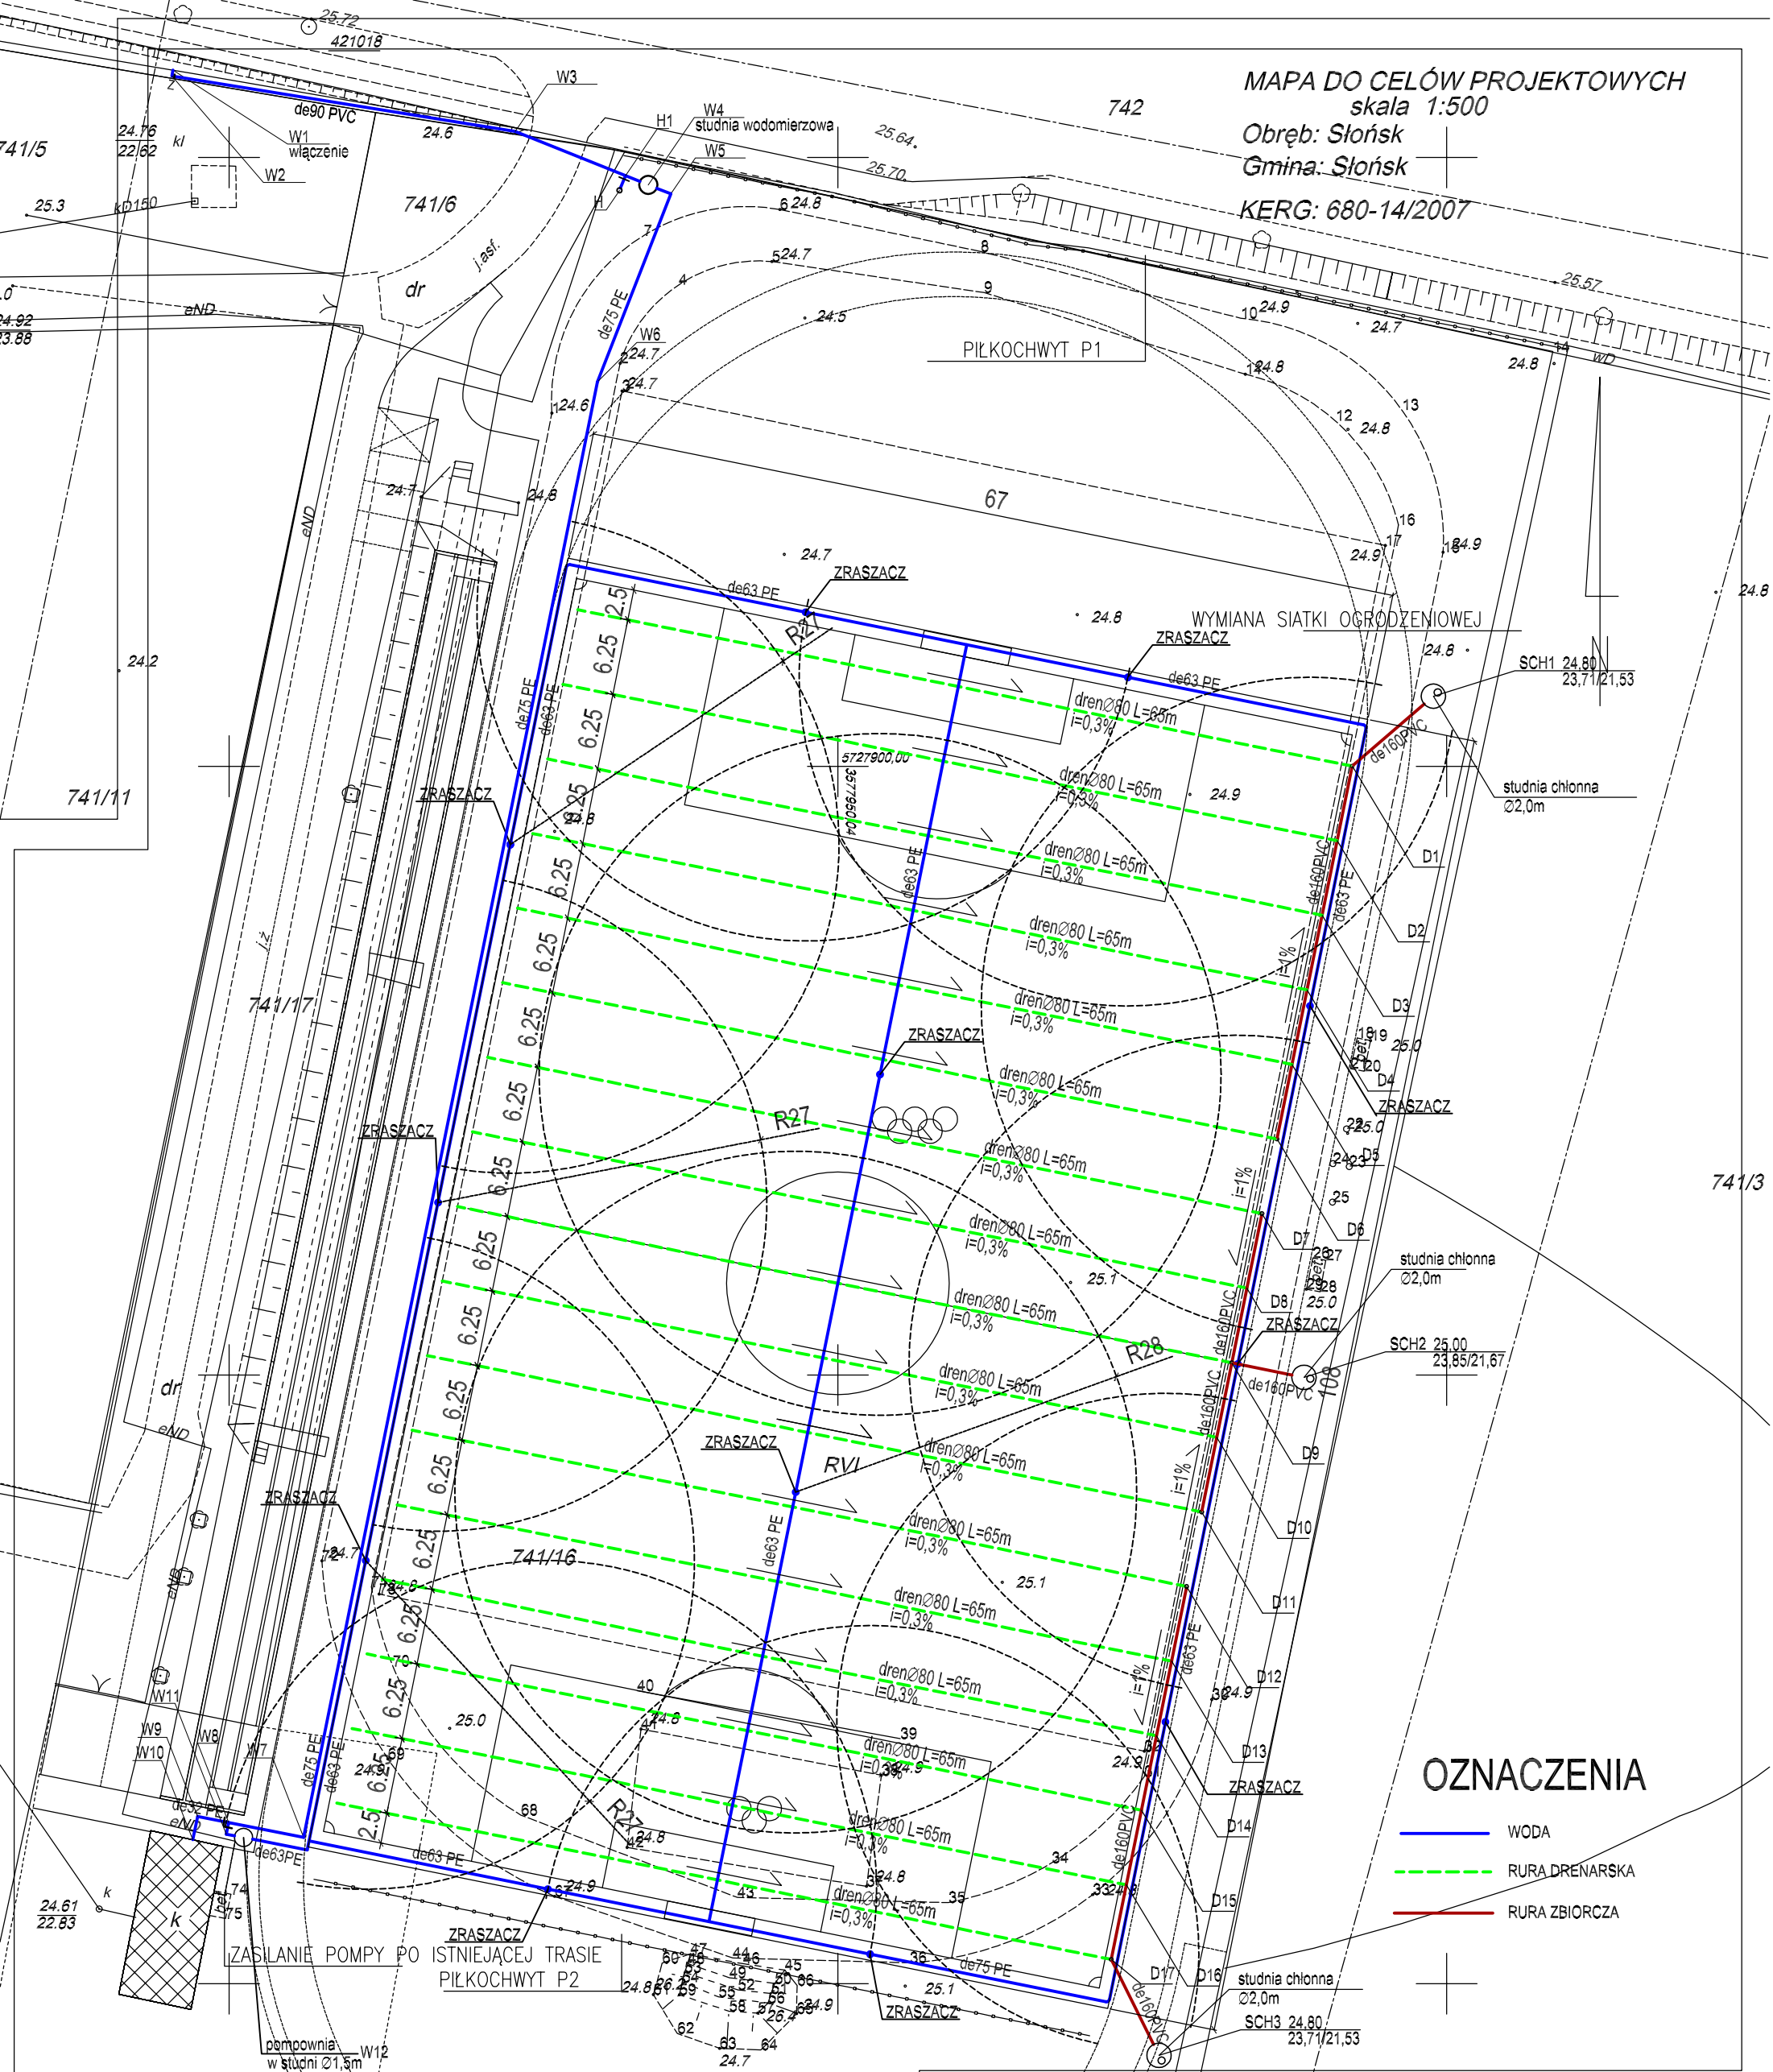

OZNACZENIA

- WODA
- - - RURA DRENARSKA
- RURA ZBIORCZA

PRZEBUDOWA BOISKA PIŁKARSKIEGO KLUBU SPORTOWEGO WARTA W SŁONSKU

JEDNOSTKA PROJEKTOWA:		PROJEKT BUDOWLANO-WYKONAWCZY	
ATELIER XXI 71-670 SZCZECIN, UL. PRZYJACIÓŁ ŻOŁNIERZA 80/3 tel. 0-048 91 4643763 / 695 426810			
PROJEKTANT	PODPIS/DATA	OBIEKT/ADRES:	
mgr inż. Dorota Krych upr. proj. 67/SZ/89		BOISKO PIŁKARSKIE 66-436 SŁONSK DZ NR 741/16,741/17,741/6,OBREB:SŁONSK	
SPRAWDZAJĄCY	PODPIS/DATA	INWESTOR:	
Antoni Saganowicz upr. proj. 35/Sz/77		GMINA SŁONSK 66-436 SŁONSK UL.SIKORSKIEGO 15	
FAZA:	BRANŻA:	NR RYS.:	
P.B./P.W.	SANITARNA	PB/IS/01	
SKALA:	MIEJSCE/DATA:	RYSUNEK:	
1:500	Szczecin, 15.12.2007	PLAN ZAGOSPODAROWANIA TERENU	

Mapa aktualna w oznaczonym zakresie
na maj 2007 roku.

Punkt osnowy geodezyjnej nr 1018 oraz punkty
graniczne podlegają ochronie zgodnie
z przepisami prawa.

Wykonawca: GBG "Geo-Graf" sp z o.o.
geodeta Z. Grzybek - 11254