


PŁYTA POD WINDE

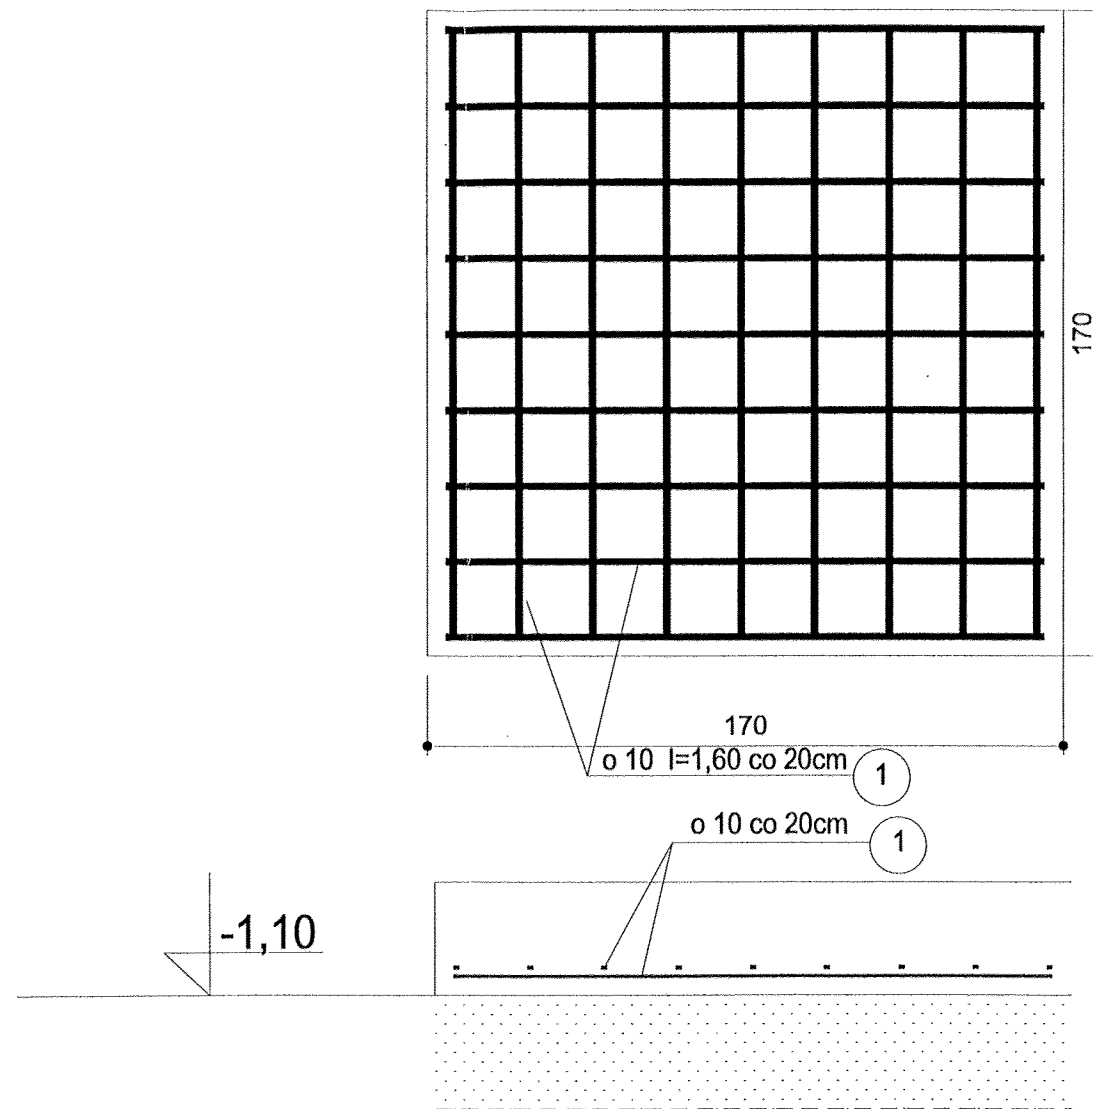

ZESTAWIENIE STALI ZBROJENIOWEJ

| NR | ŚRED. (mm) | DŁUG. (m) | SZT. W ELEM | | o10 |
|-----------------------|---------------|--------------|----------------|--|-------|
| 1 | o10 | 1,60 | 18 | | 28,80 |
| RAZEM | | | | | 28,80 |
| CIĘŻAR JEDNOSTK. kg/m | | | | | 0.617 |
| WAGA | | | | | 17,77 |
| | | | | | 17,77 |

BETON B15
STAL A 0

STAROSTWO POWIATOWE
W SULEJŃCIE
BIURO ADMINISTRACJI
ARCHITEKTONICZNO-BUDOWLANEJ

| | | |
|--|---|-----------------|
| <p>PRACOWNIA PROJEKTOWO-WYKONAWCZA "MODUŁ" inż. Nelia Jurasik 66-300 Międzyrzecz ul. Moniuszki 4 tel.(095) 7412317</p> | | NR RYS. : |
| INWESTOR | WÓJT GMINY SŁOŃSK ul. SIKORSKIEGO 15 66-436 SŁOŃSK | BRANŻA K |
| INWESTYCJA | REMONT GMINNEGO OŚRODKA ZDROWIA WRAZ Z BUDOWĄ WINDY | CZĘŚĆ |
| OBIEKT | GMINNY OŚRODEK ZDROWIA SŁOŃSK ul. PUSZKINA | SKALA 1:20 |
| TYTUŁ RYS. | FUNDAMENT POD SZYB WINDY | DATA 07-2006 |
| PROJEKTANT KONSTRUKCJI | SPRAWDZAJĄCY KONSTRUKCJI | |
| <p>PROJEKTANT KONSTRUKCJI: [Signature] SPRAWDZAJĄCY KONSTRUKCJI: [Signature]</p> | | |