


Powiat: Sulęciński
 Gmina: Słońsk
 Obręb: Lemierzycze
 dz. nr 13/4, 13/5 wg zakresu

USŁUGOWE PROWADZENIE EWIDENCJI
 DO CELÓW PODATKOWYCH
 Anna Spych
 66-235 TORZYM, ul. J. Słowackiego 6
 NIP 92-101-56-10, Regon 970609632
 tel. (068)3413344, kom. 600 277 746, 604 510 082

PLAN ZAGOSPODAROWANIA TERENU

Mapa do celów projektowych
 skala 1:500
 KERG 680-42/2010

Opracowano na podstawie mapy numerycznej miejscowości Lemierzycze i pomiaru uzupełniającego wykonanego przez U.P.E.D.C.P. mgr Anna Spych w dniu 22.09.2010r przez inż. Bogdan Spych geodeta uprawniony nr uprawnień 1127. Granice zostały wkreślone na podstawie mapy ewidencyjnej. Mapa aktualna w zaznaczonym zakresie. Nie wyklucza się istnienia innych urządzeń podziemnych, nie zgłoszonych do inwentaryzacji.

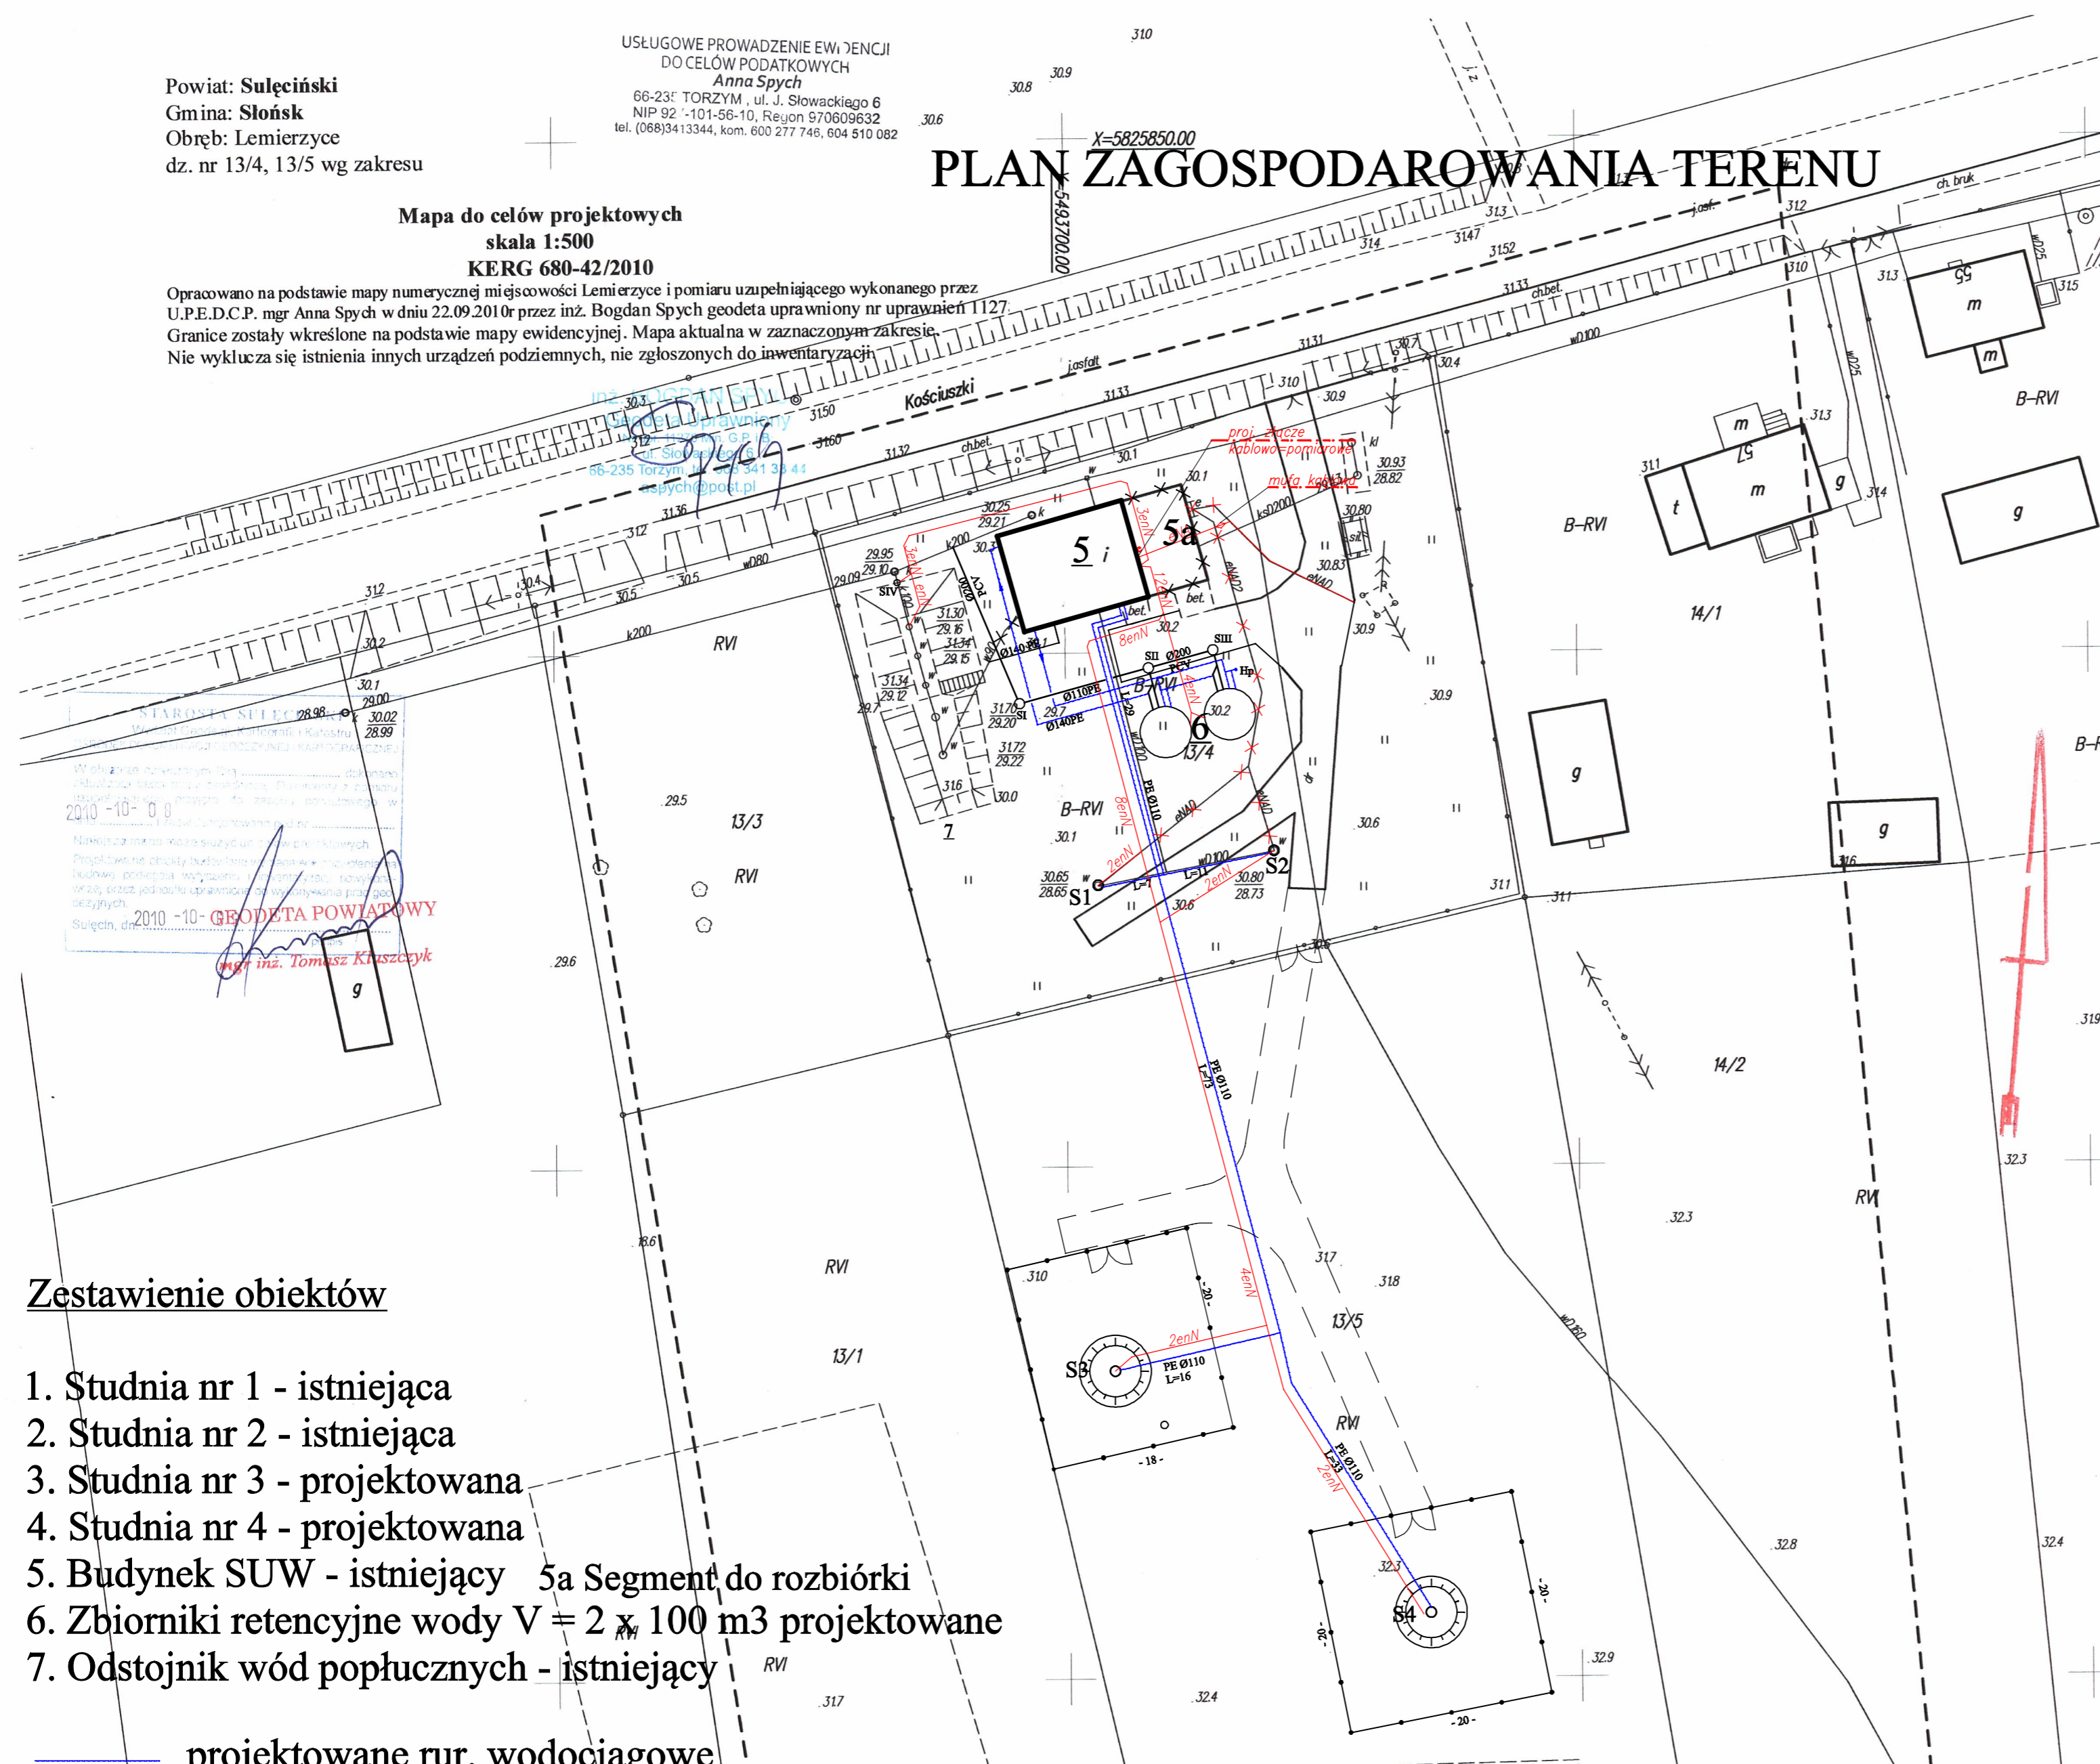

Zestawienie obiektów

1. Studnia nr 1 - istniejąca
2. Studnia nr 2 - istniejąca
3. Studnia nr 3 - projektowana
4. Studnia nr 4 - projektowana
5. Budynek SUW - istniejący 5a Segment do rozbiórki
6. Zbiorniki retencyjne wody $V = 2 \times 100 \text{ m}^3$ projektowane
7. Odstojnik wód popłucznych - istniejący

- projektowane rur. wodociągowe
- projektowane rur. wód spustowych
- projektowane przewody energetyczne
- ✕✕✕ do likwidacji
- — — Projektowane ogrodzenie
- - - - Projektowane drogi II etap

Przedsięwzięcie: Modernizacja stacji uzdatniania wody w Lemierzycach		gmina: Słońsk woj. lubuskie	
Nazwa załącznika: Plan zagospodarowania terenu			
Imię i Nazwisko	Specjalność	Nr uprawnień	Podpis
Projektował: mgr inż. Jacek Poreda	Konstr.-budowlana	201/77	1
mgr inż. arch. Agnieszka Jurasz	Architektura	7131/10/P/2003	
Stadium dokumentacji: P.B.W.		Skala 1 : 500	Data: listopad 2010 r.