


Nazwa zadania: PRZEKROJ B - B STAN ISTNIEJĄCY				
Imię i Nazwisko	Specjalność	Nr uprawnień	Podpis	Nr zał:
MGR INŻ. JACEK POREDA	BUDOWLANA	201/77		4
Stadium dokumentacji: P.B.W.		Skala 1 : 50	Data: wrzesień 2010 r.	

## RZUT DACHU

STAN ISTNIEJĄCY

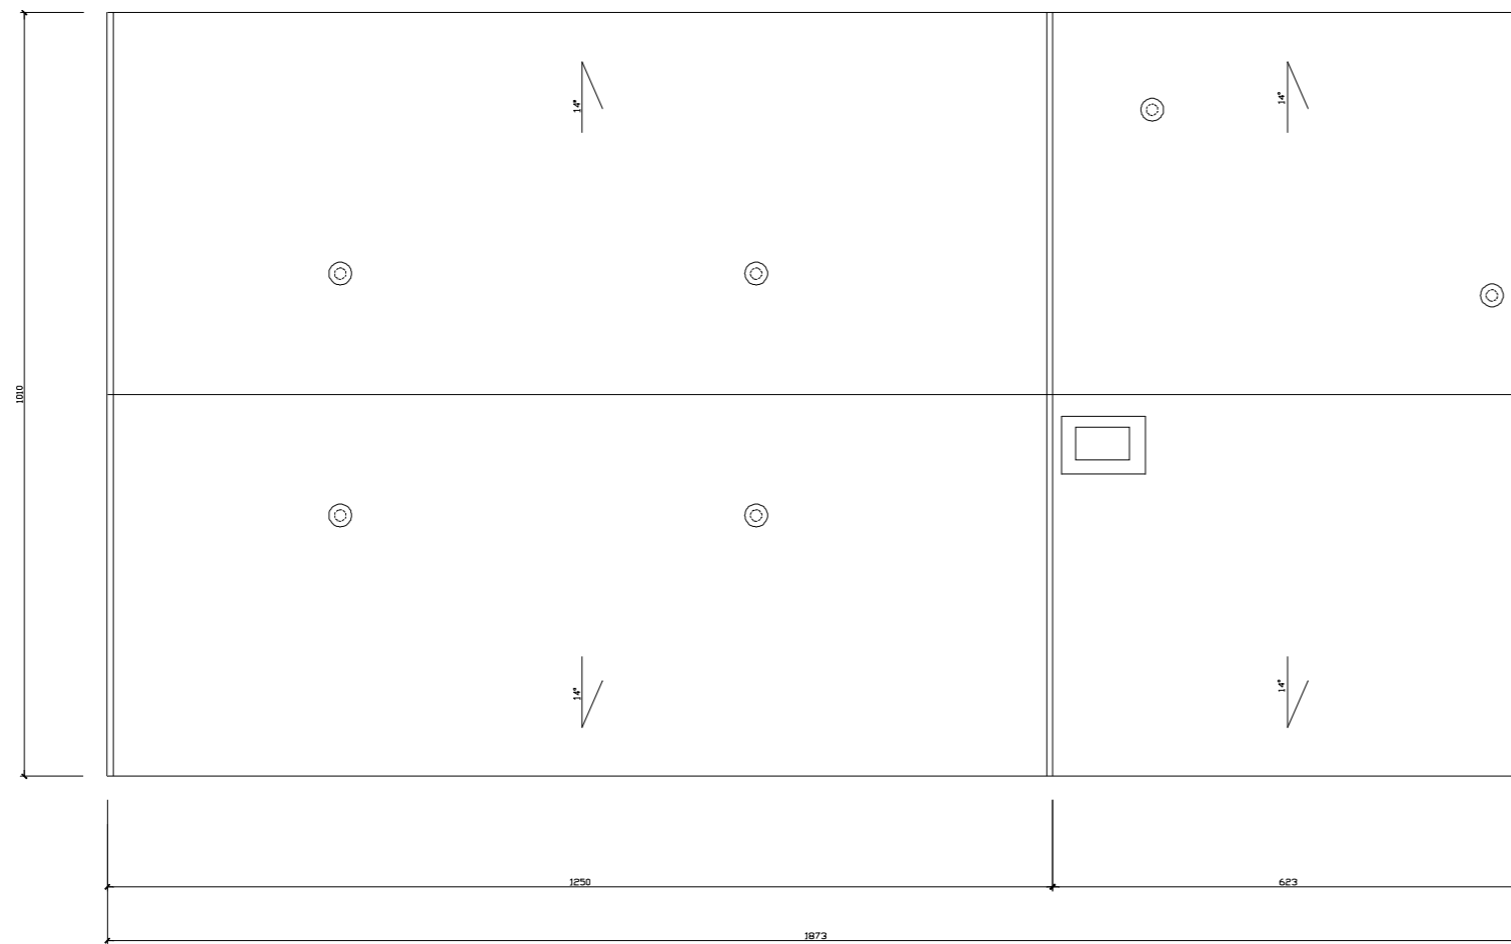

<b>Przedsięwzięcie:</b> Modernizacja stacji uzdatniania w Lemierzycach		Gmina : Stońsk Pow. Sulęciński		
<b>Nazwa załącznika:</b> RZUT DACHU STAN ISTN.				
<b>Imię i Nazwisko</b>	<b>Specjalność</b>	<b>Nr uprawnień</b>	<b>Podpis</b>	<b>Nr zał:</b>
MGR INŻ. JACEK POREDA	BUDOWLANA	201/77		5
<b>Stadium dokumentacji: P.B.W.</b>		<b>Skala 1 : 50</b>	<b>Data: wrzesień 2010 r.</b>	