
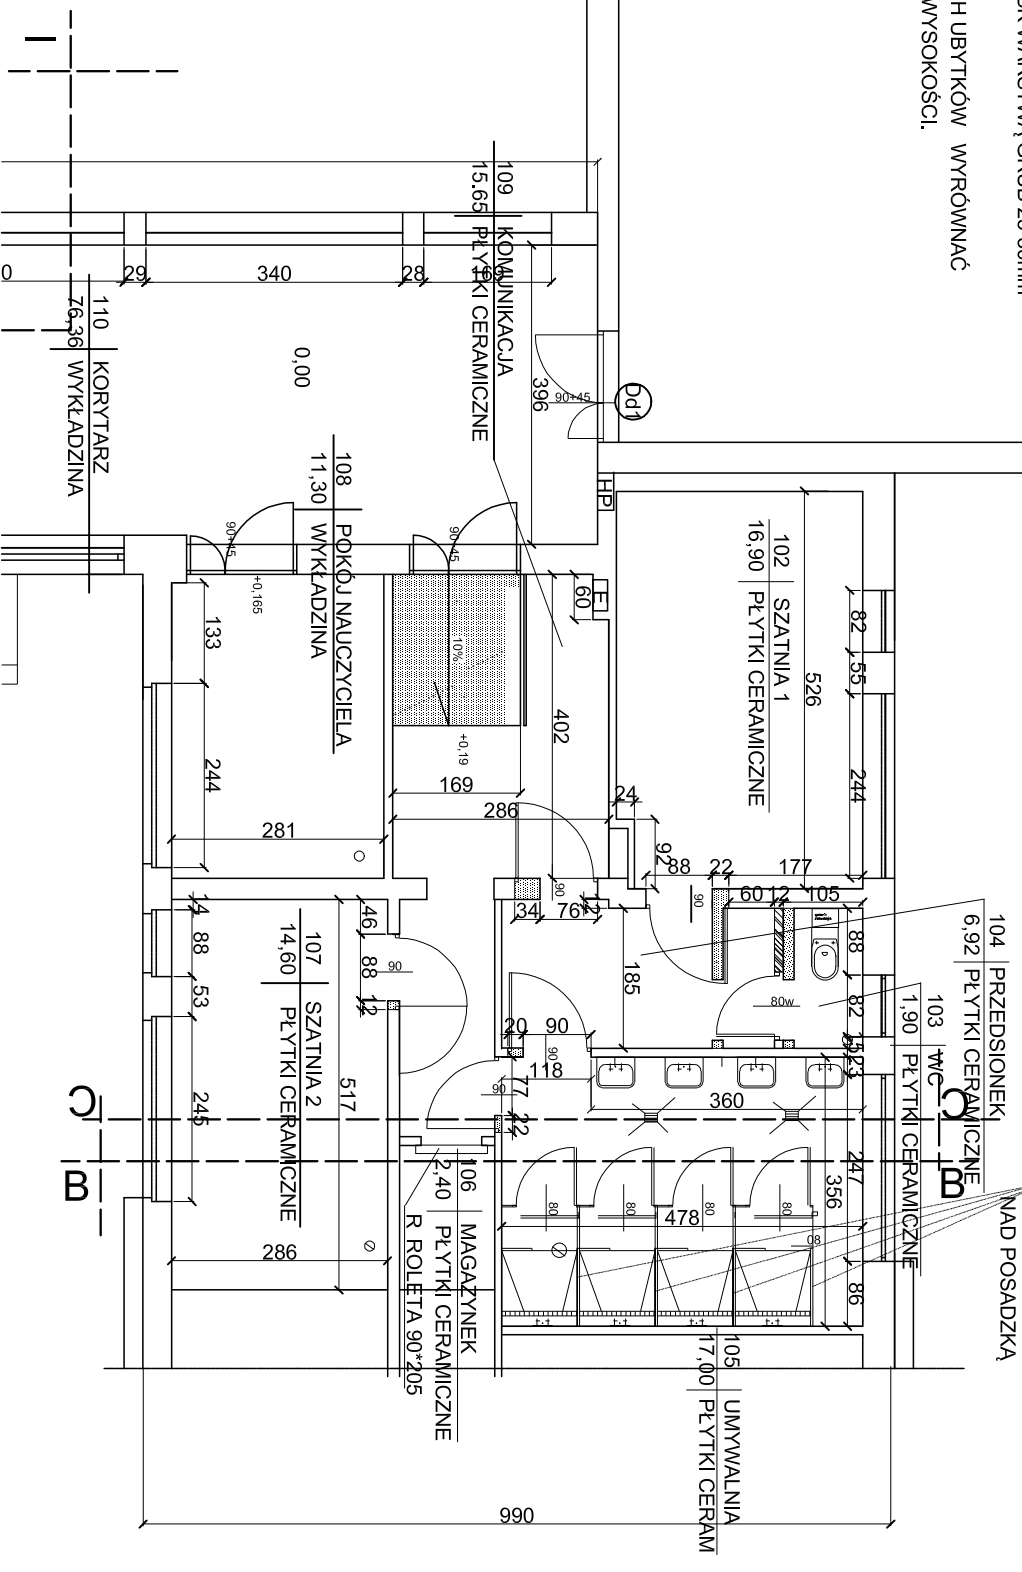


+ WNEKI PODOKIENNE PO OCZYSZCZENIU Z TYNKU
 + OBMUROWAĆ PŁYTAMI Z GAZOBETONU MULTIPOR grub.20cm
 + OTYNKOWAĆ
 + WYMIEIĆ PARAPETY NA SZEROKIE OKOŁO 32cm
 2387

101 | SALA GIMNASTYCZNA
 PULASTIK 2000
 279,25

-MIEJSCA PORĄŻONE PLEŚNIĄ(KRAWEDŹ POD SUFITEM I PIONOWE NAROŻNIKI W PROMIENIU OKOŁO 1,2m POKRYĆ PREPARATEM PRZECIW PLEŚNIOM I GRZYBOM PRZEZNACZONYM DO STOSOWANIA W POMIESZCZENIACH DLA LUDZI.
 PO WYSCHNIĘCIU TYNK Z OCZYŚCIĆ Z NAŁOTU I PRZYGOTOWAĆ (UZUPEŁNIĆ, WYRÓWNAĆ I ZAGRUNTOWAĆ) POD MALOWANIE .
 -OSZYŚCIĆ TYNKI ŚCIANY Z STARYCH POWŁOK MALARSKICH
 -ŚCIANY OD WYS +1,50 DO 3,5m POKRYĆ PRZEZ NATRYSK WARSTWĄ GRUB 25-30mm TYNKU TŁUMIĄCEGO DŹWIĘK
 -ŚCIANY PO OCZYSZCZENIU I ZAMUROWANIU WSZELKICH UBITYKÓW WYRÓWNAĆ ZAGRUNTOWAĆ I POKRYĆ FARBĄ ZMYWALNĄ NA CAŁEJ WYSOKOŚCI.

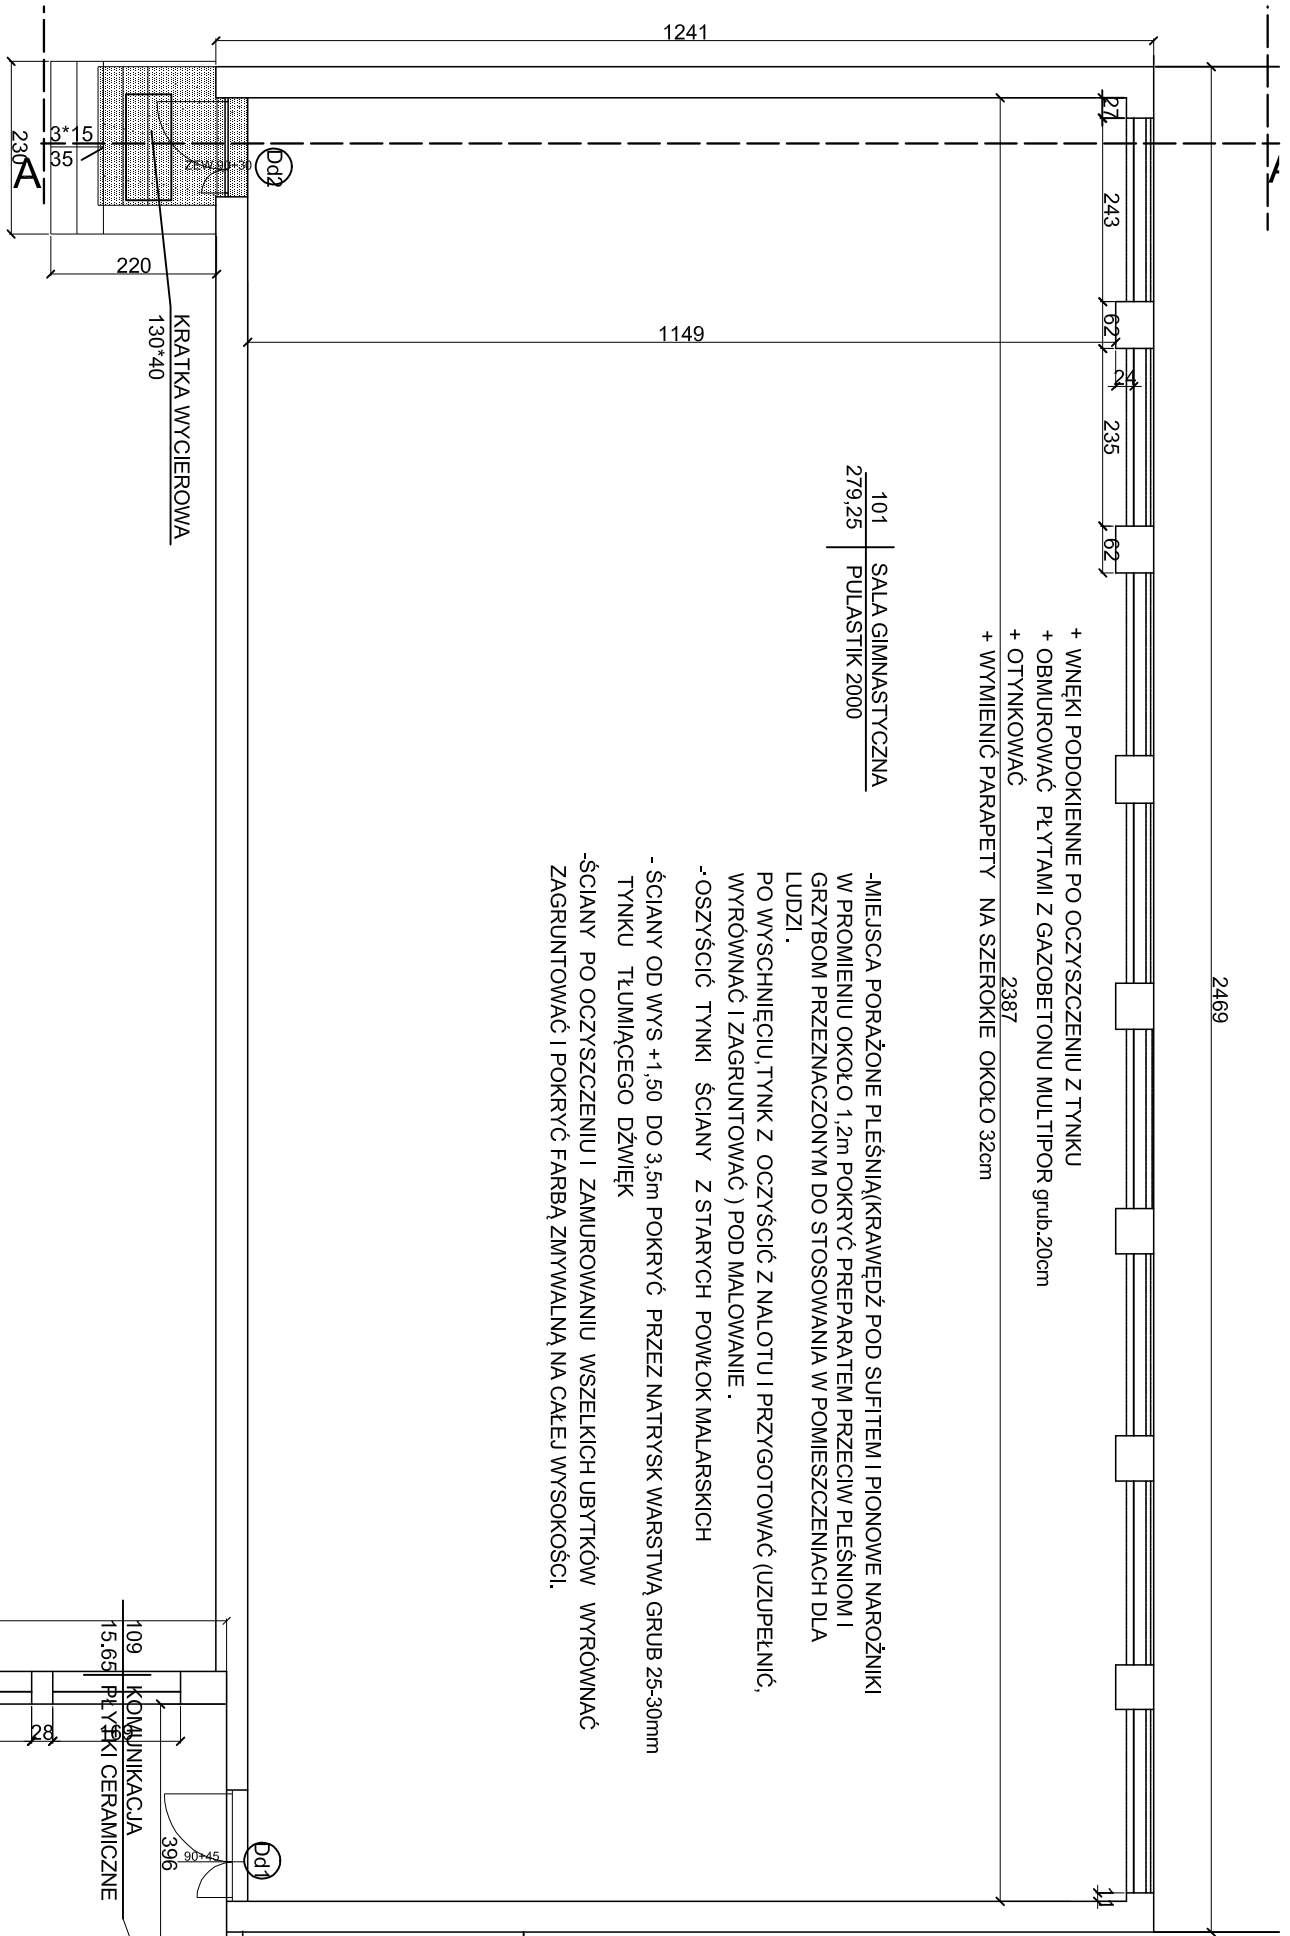

W POM.103 i105 TYNK POD PŁYTKI CERAM.TYNK POKRYĆ FOLIA IZOLACYJNA W PŁYNIŁE POŁĄCZYĆ Z IZOLACJĄ POD POSADZKĄ ZBROJĄC POŁĄCZENIE TKANINĄ ZGODNIE Z PRZYJĘTĄ TECHNOLOGIĄ.
 W POM.103 i 105 UŁOŻYĆ PŁYTKI CERAMICZNE NA ŚCIANACH DO WYS.205m Z WYPEŁNIENIEM SPOIN FUGĄ ELASTYCZNĄ
 ŚCIANKI O WYS.2,05m WYDZIELAJĄ WRAZ Z DRZWIAMI,PREFABRYKOWY Z MATERIAŁU ODPORNEGO NA WIL POKRYTEGO POWŁOKĄ ZMYWALNĄ USTAWIĆ NA PODPORACH NA OKC NAD POSADZKĄ

<p>PRACOWNIA PROJEKTOWO-WYKONAWCZA "MODUL" Inż. Nella Jurask 66-300 Młedzyczec ul.Moniuszki 4 tel. 0957412317 n-jurask@o2.pl</p>		<p>INWESTOR GMINA SŁONSK ul.Sikorskiego 15 Słońsk</p>	
<p>INWESTYCJA REMONT I MODERNIZACJA SALI GIMNASTYCZNEJ Z SZATNIA przy Zespole Szkół w Słońsku.</p>		<p>NR RYS.: B</p>	
<p>OBIEKT SALA GIMNASTYCZNA Z SZATNIAMI</p>		<p>CZĘŚĆ B</p>	
<p>TYTUŁ RYS. RZUT PARTERU</p>		<p>SKALA 1:100</p>	
<p>PROJEKTANT Inż.Nella Jurask upr.bud.nr:2850/07/U/C spec.konst-bud.</p>		<p>DATA 05-2016</p>	