


RZUT PIĘTRA - STAN ISTNIEJĄCY

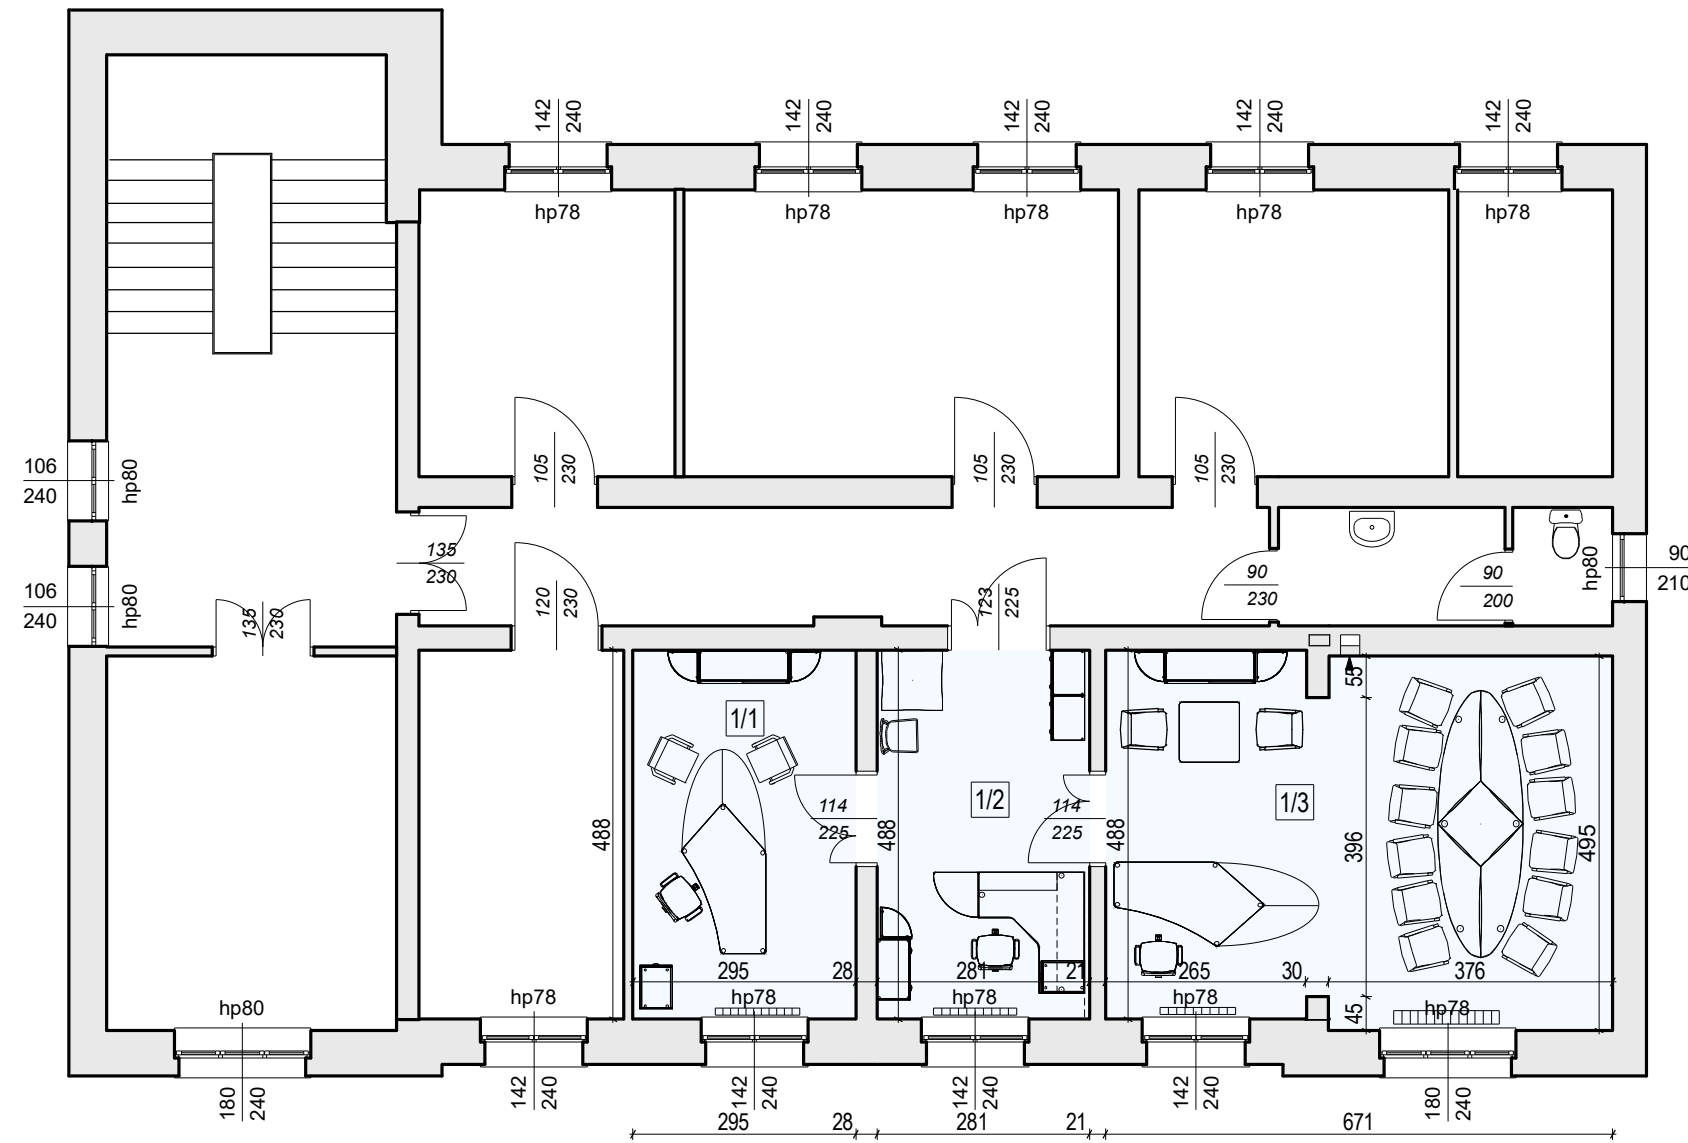

■ pomieszczenia objęte opracowaniem


1/1 **GABINET**
14,4 m² wyk. dywan

1/2 **SEKRETARIAT**
13,7 m² wyk. dywan

1/3 **GABINET**
32,8 m² wykładzina dywanowa

BIURO PROJEKTOWE JOANNA STYKA-LEBIODA 66-400 Gorzów Wlkp. ul. Szanieckiej 31/5		
ARANŻACJA POMIESZCZEŃ BUDYNKU UG W SŁOŃSKU ul. Sikorskiego 15 działka nr 1626/2 obręb Słońsk		
branża:	ARCHITEKTURA	02.2019
projektant:	mgr inż. arch. Joanna Styka-Lebioda, nr upr. 55/94/GW w specjalności architektonicznej bez ograniczeń	
RZUT PIĘTRA -STAN ISTNIEJĄCY		skala 1:100 rys nr -2

RZUT PIĘTRA - STAN ISTNIEJĄCY

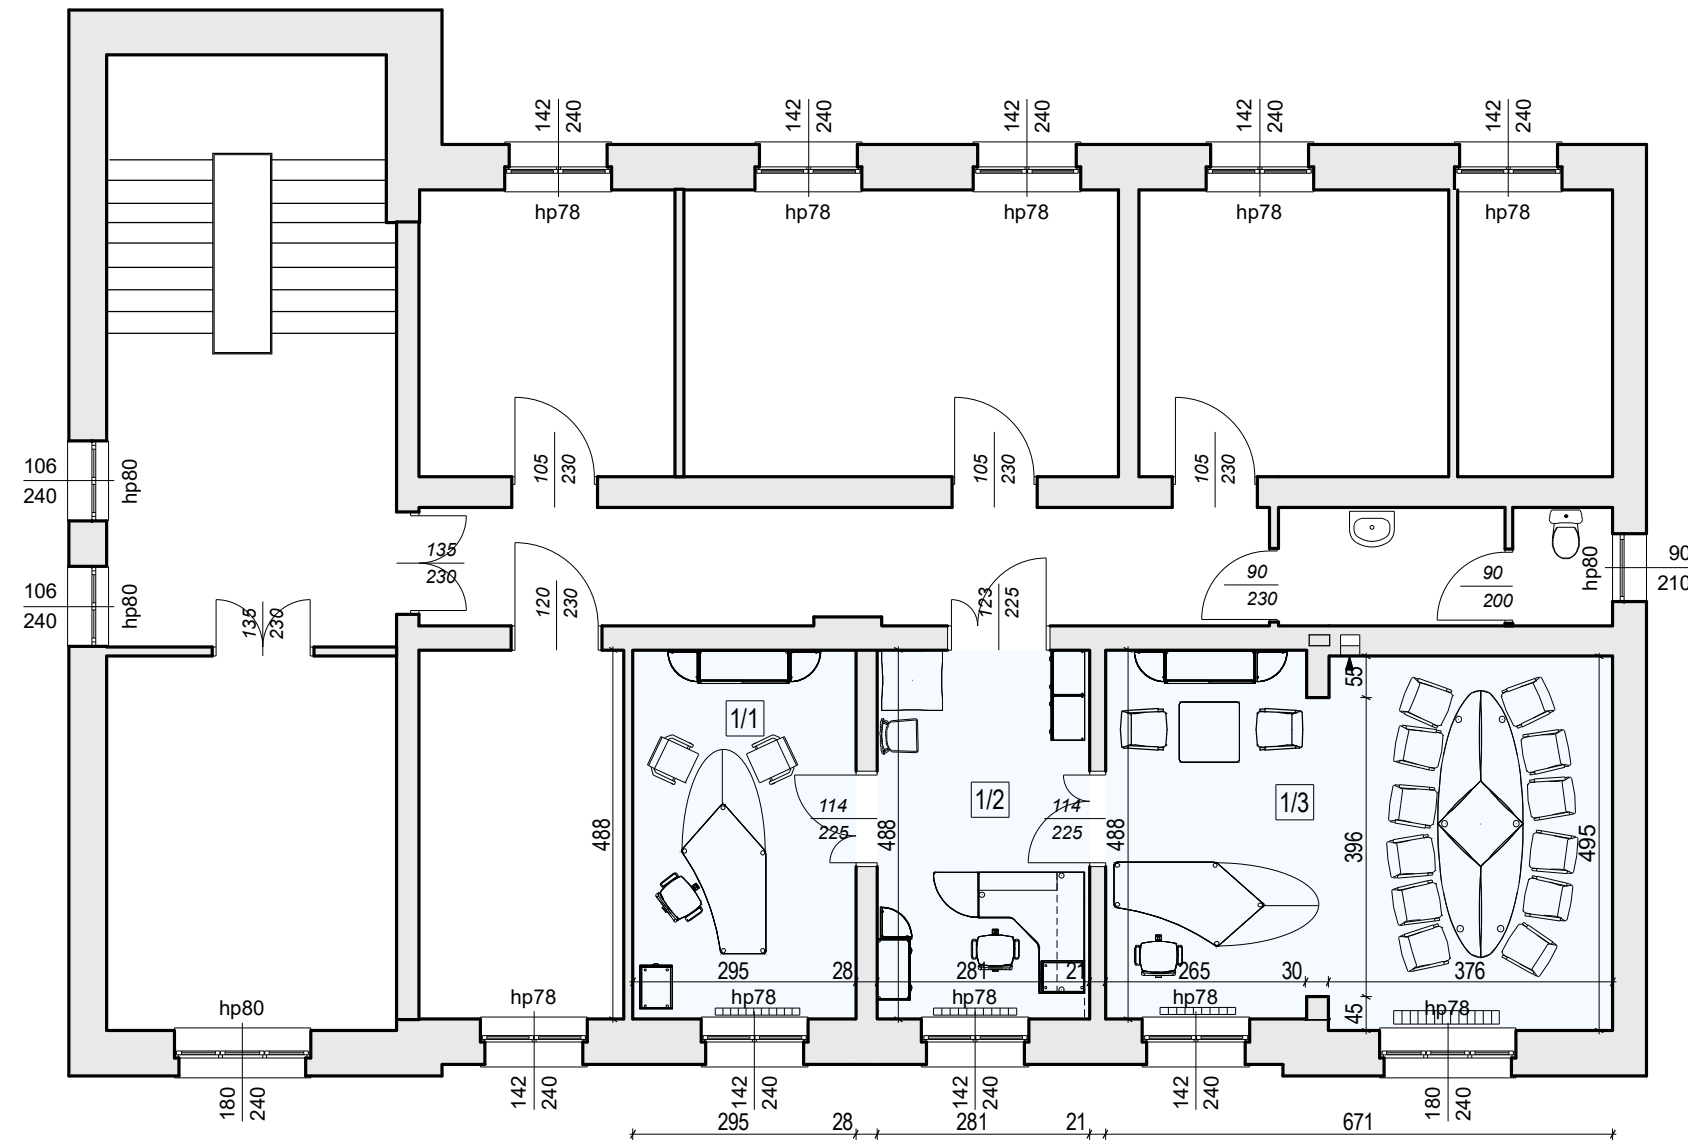

■ pomieszczenia objęte opracowaniem


1/1 **GABINET**
14,4 m² wyk. dywan

1/2 **SEKRETARIAT**
13,7 m² wyk. dywan

1/3 **GABINET**
32,8 m² wykładzina dywanowa

BIURO PROJEKTOWE JOANNA STYKA-LEBIODA 66-400 Gorzów Wlkp. ul. Szanieckiej 31/5		
ARANŻACJA POMIESZCZEŃ BUDYNKU UG W SŁOŃSKU ul. Sikorskiego 15 działka nr 1626/2 obręb Słońsk		
branża:	ARCHITEKTURA	02.2019
projektant:	mgr inż. arch. Joanna Styka-Lebioda, nr upr. 55/94/GW w specjalności architektonicznej bez ograniczeń	
RZUT PIĘTRA -STAN ISTNIEJĄCY		skala 1:100 rys nr -2

RZUT PIĘTRA - STAN ISTNIEJĄCY

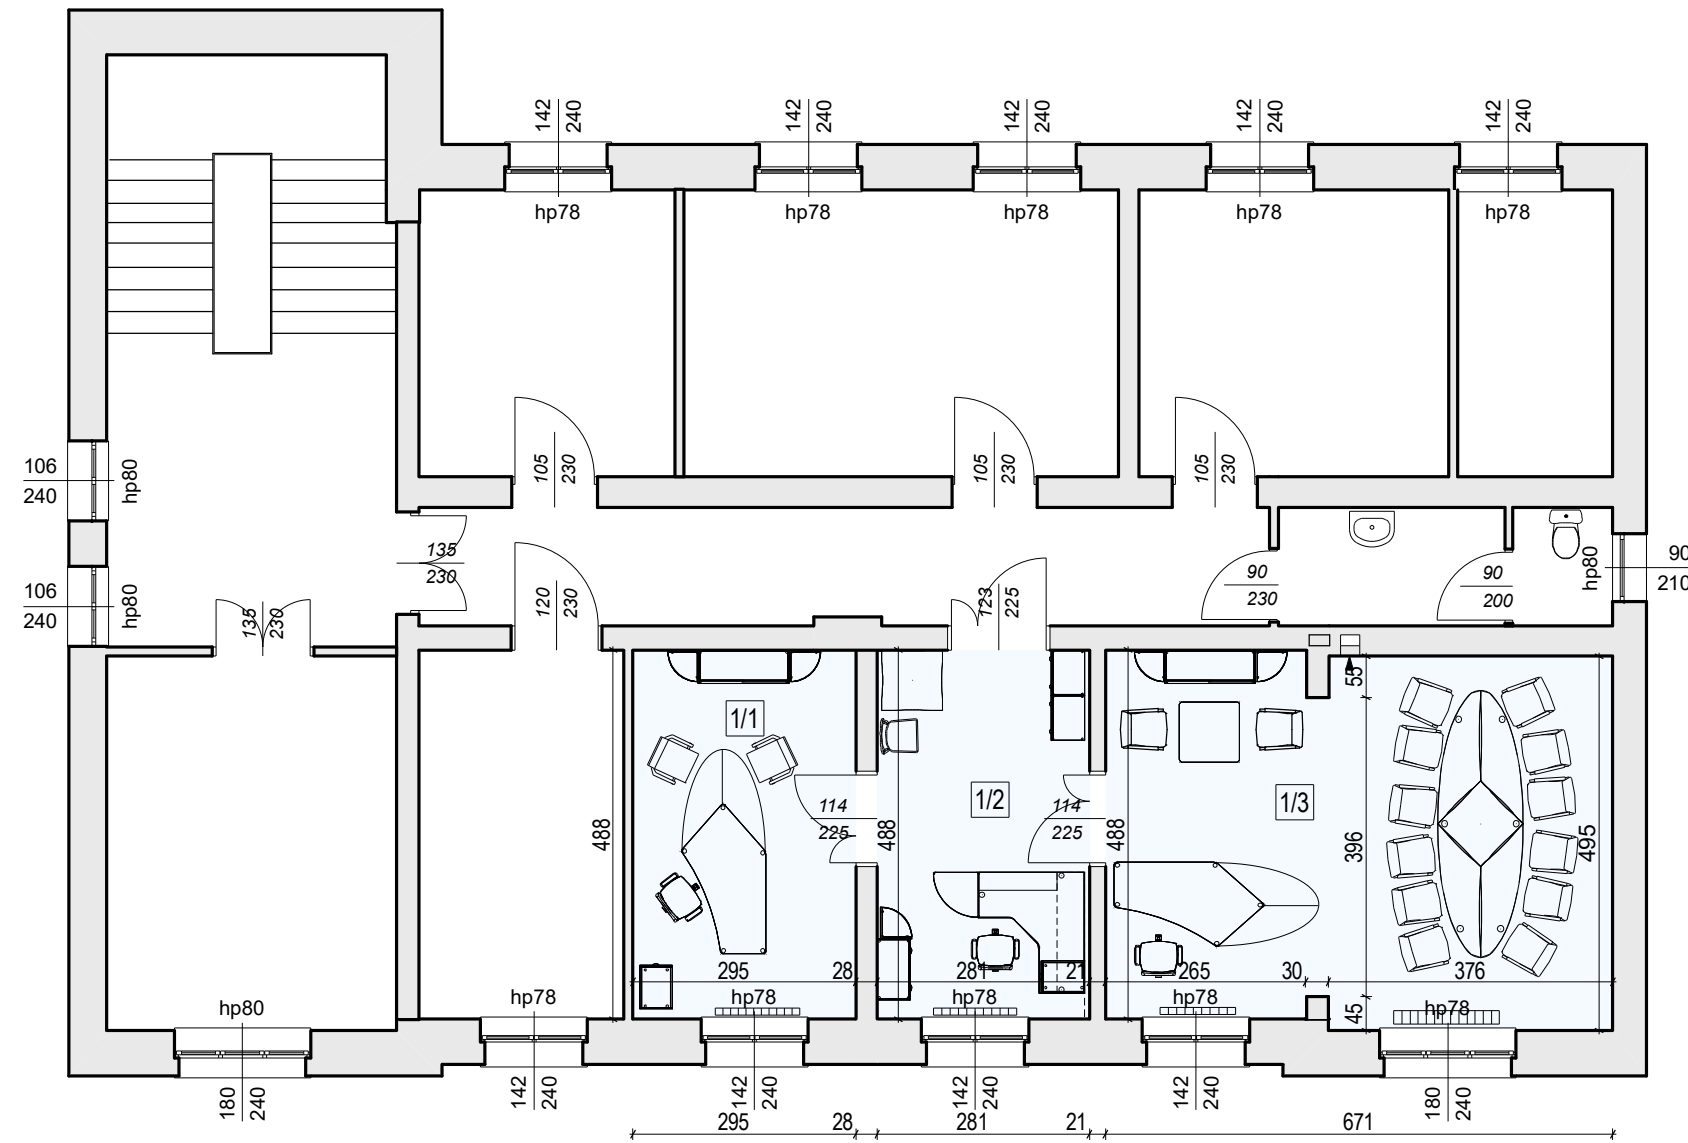

■ pomieszczenia objęte opracowaniem


1/1 **GABINET**
14,4 m² wyk. dywan

1/2 **SEKRETARIAT**
13,7 m² wyk. dywan

1/3 **GABINET**
32,8 m² wykładzina dywanowa

BIURO PROJEKTOWE JOANNA STYKA-LEBIODA 66-400 Gorzów Wlkp. ul. Szanieckiej 31/5		
ARANŻACJA POMIESZCZEŃ BUDYNKU UG W SŁOŃSKU ul. Sikorskiego 15 działka nr 1626/2 obręb Słońsk		
branża:	ARCHITEKTURA	02.2019
projektant:	mgr inż. arch. Joanna Styka-Lebioda, nr upr. 55/94/GW w specjalności architektonicznej bez ograniczeń	
RZUT PIĘTRA -STAN ISTNIEJĄCY		skala 1:100 rys nr -2

RZUT PIĘTRA - STAN ISTNIEJĄCY

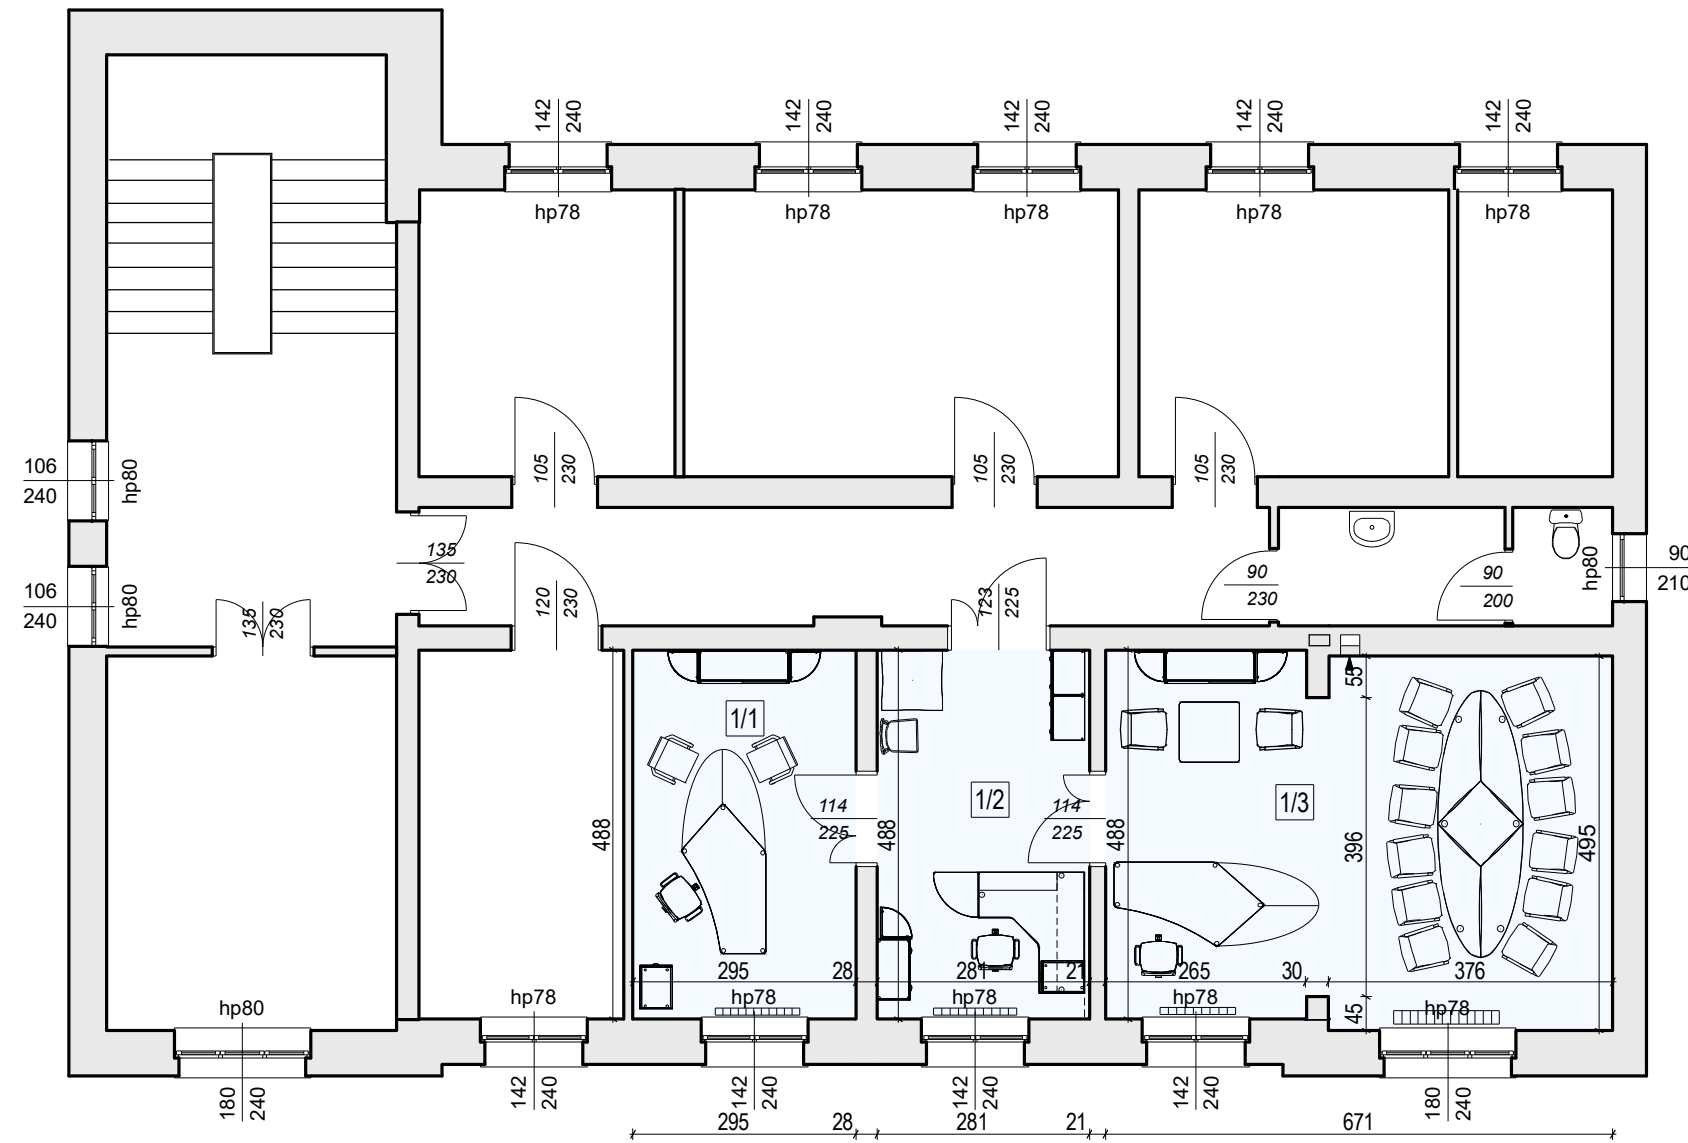

■ pomieszczenia objęte opracowaniem


1/1 **GABINET**
14,4 m² wyk. dywan

1/2 **SEKRETARIAT**
13,7 m² wyk. dywan

1/3 **GABINET**
32,8 m² wykładzina dywanowa

BIURO PROJEKTOWE JOANNA STYKA-LEBIODA 66-400 Gorzów Wlkp. ul. Szanieckiej 31/5		
ARANŻACJA POMIESZCZEŃ BUDYNKU UG W SŁOŃSKU ul. Sikorskiego 15 działka nr 1626/2 obręb Słońsk		
branża:	ARCHITEKTURA	02.2019
projektant:	mgr inż. arch. Joanna Styka-Lebioda, nr upr. 55/94/GW w specjalności architektonicznej bez ograniczeń	
RZUT PIĘTRA -STAN ISTNIEJĄCY		skala 1:100 rys nr -2

RZUT PIĘTRA - STAN ISTNIEJĄCY

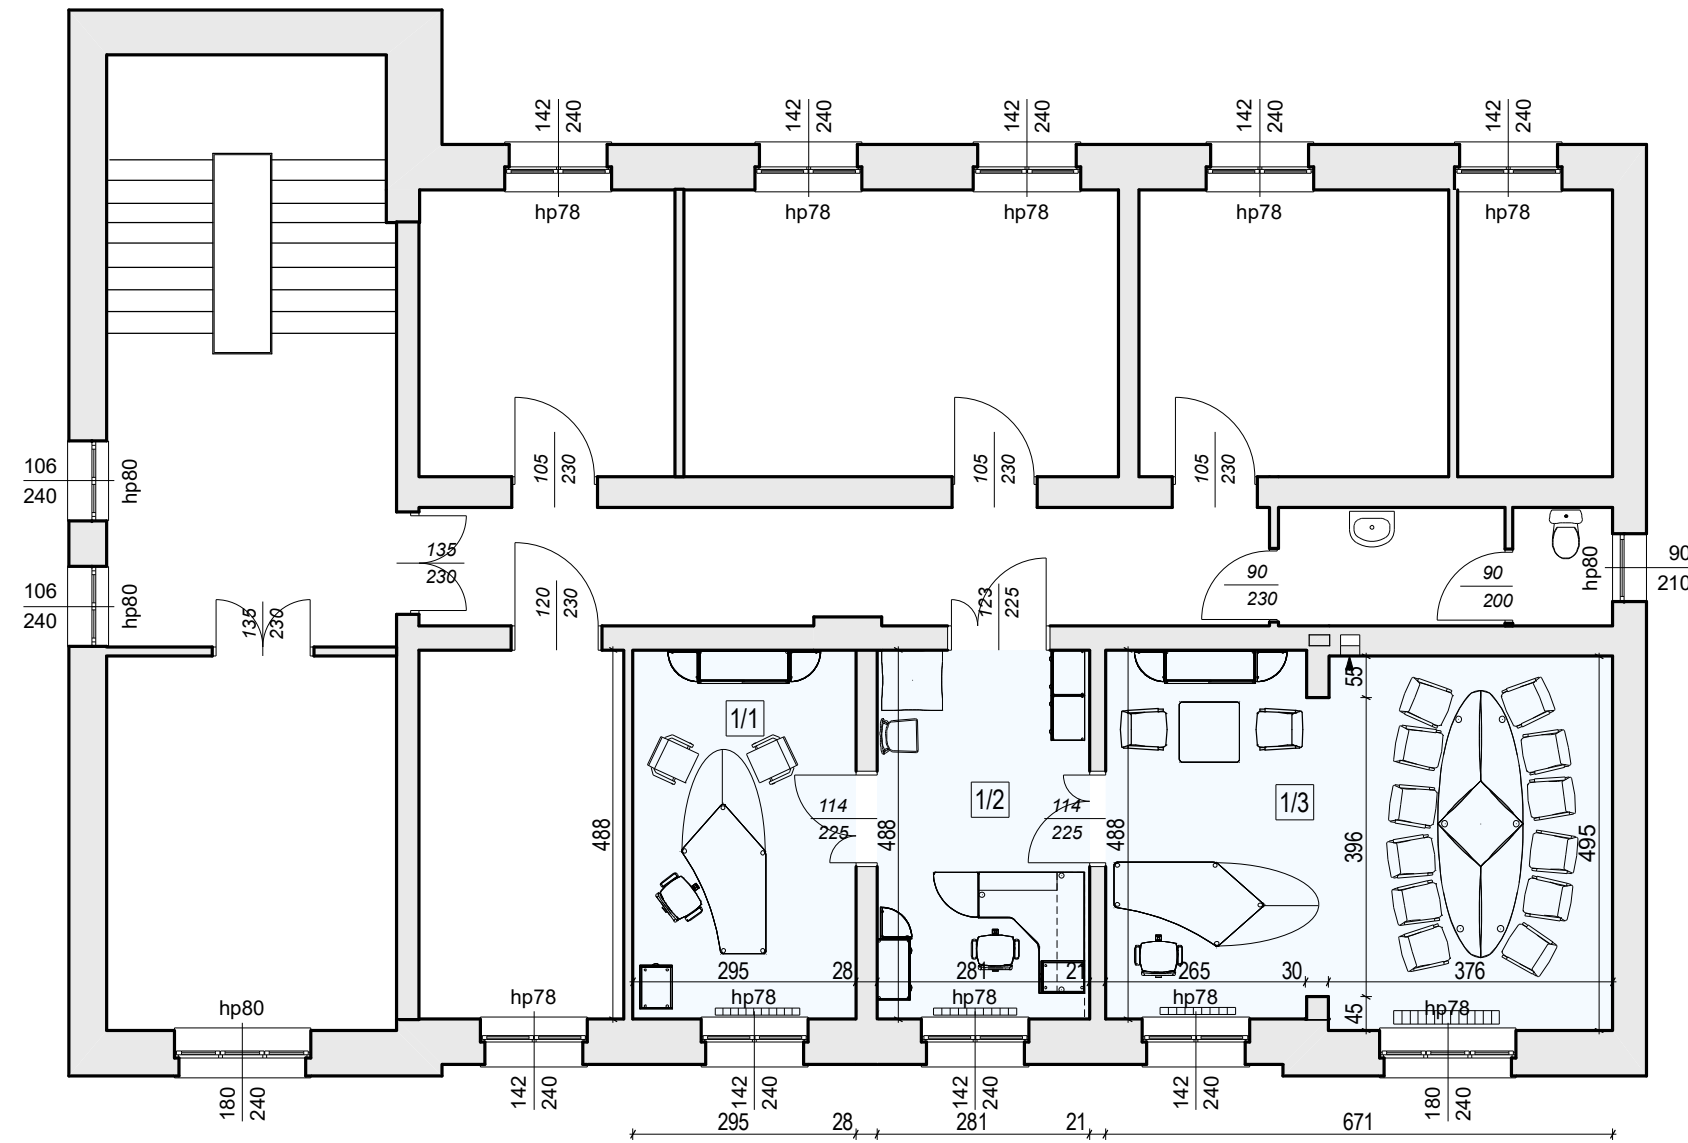

■ pomieszczenia objęte opracowaniem


1/1 **GABINET**
14,4 m² wyk. dywan

1/2 **SEKRETARIAT**
13,7 m² wyk. dywan

1/3 **GABINET**
32,8 m² wykładzina dywanowa

BIURO PROJEKTOWE JOANNA STYKA-LEBIODA 66-400 Gorzów Wlkp. ul. Szanieckiej 31/5		
ARANŻACJA POMIESZCZEŃ BUDYNKU UG W SŁOŃSKU ul. Sikorskiego 15 działka nr 1626/2 obręb Słońsk		
branża:	ARCHITEKTURA	02.2019
projektant:	mgr inż. arch. Joanna Styka-Lebioda, nr upr. 55/94/GW w specjalności architektonicznej bez ograniczeń	
RZUT PIĘTRA -STAN ISTNIEJĄCY		skala 1:100 rys nr -2

RZUT PIĘTRA - STAN ISTNIEJĄCY

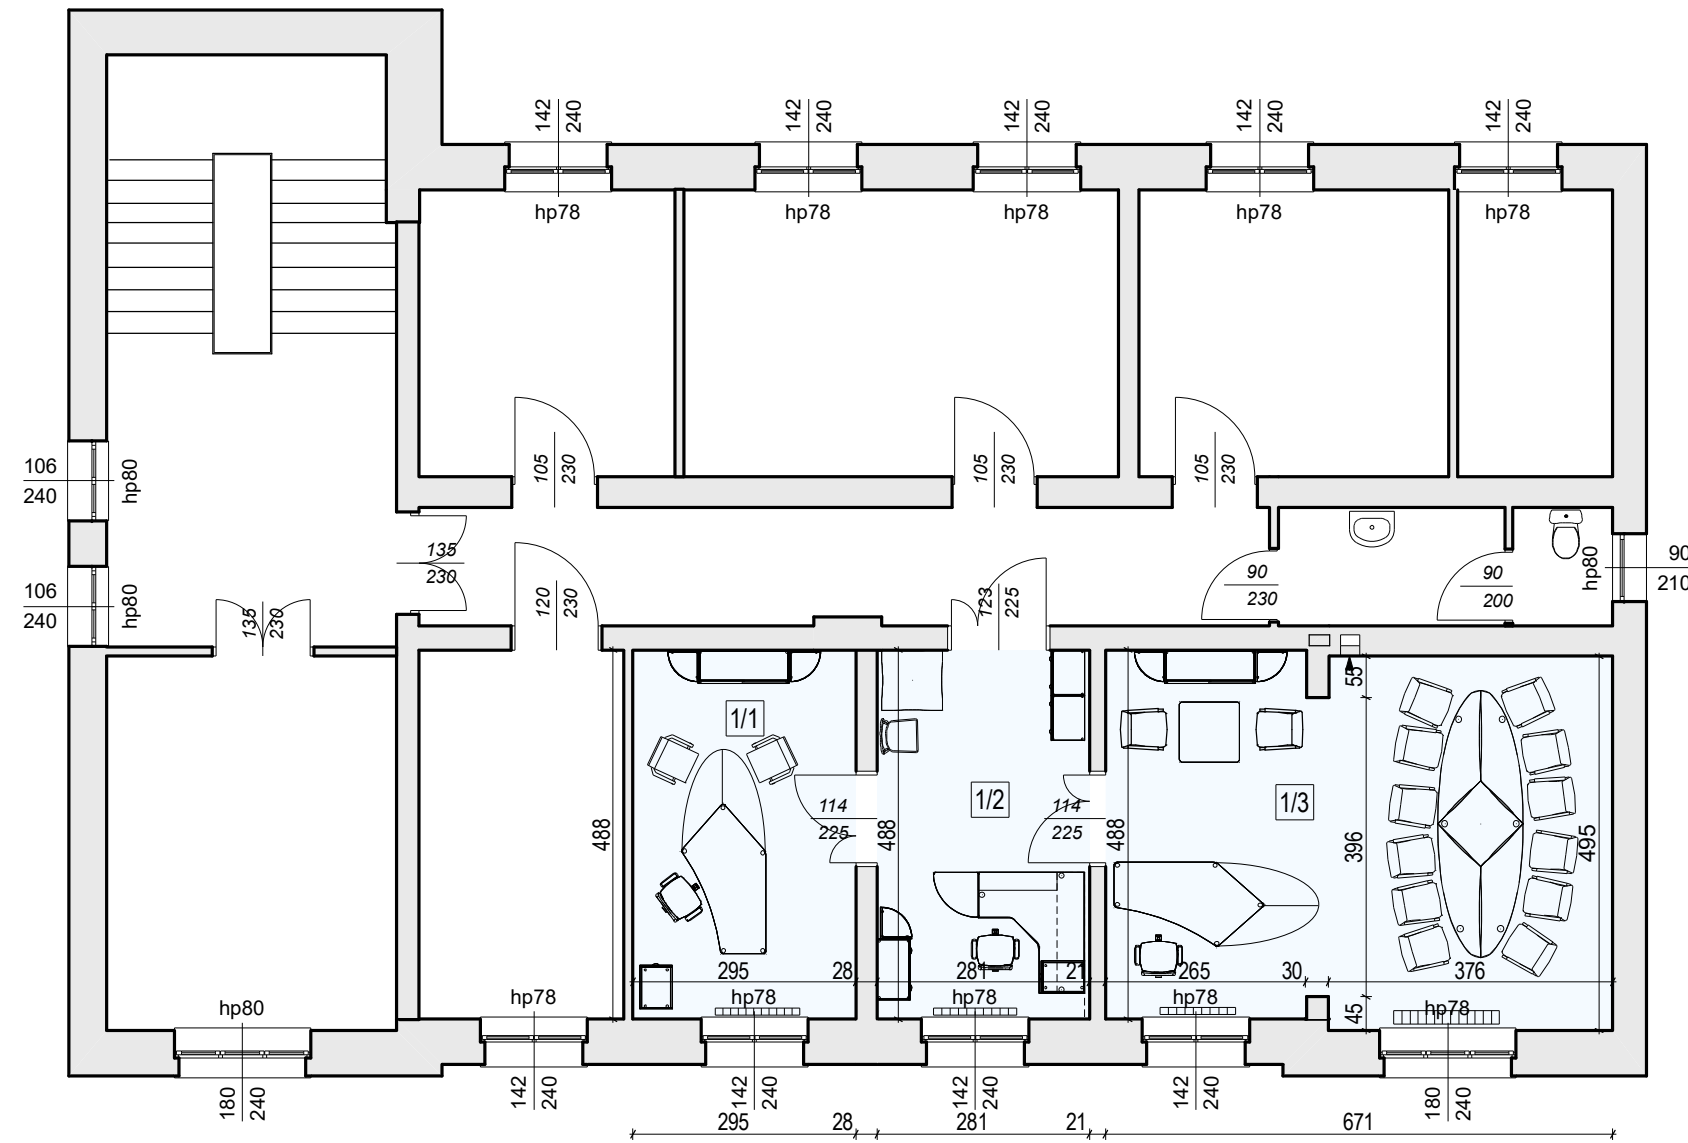

■ pomieszczenia objęte opracowaniem

1/1 **GABINET**
14,4 m² wyk. dywan

1/2 **SEKRETARIAT**
13,7 m² wyk. dywan

1/3 **GABINET**
32,8 m² wykładzina dywanowa

BIURO PROJEKTOWE JOANNA STYKA-LEBIODA 66-400 Gorzów Wlkp. ul. Szanieckiej 31/5		
ARANŻACJA POMIESZCZEŃ BUDYNKU UG W SŁOŃSKU ul. Sikorskiego 15 działka nr 1626/2 obręb Słońsk		
branża:	ARCHITEKTURA	02.2019
projektant:	mgr inż. arch. Joanna Styka-Lebioda, nr upr. 55/94/GW w specjalności architektonicznej bez ograniczeń	
RZUT PIĘTRA -STAN ISTNIEJĄCY		skala 1:100 rys nr -2