


RZUT PARTERU

SKALA 1:50

2356

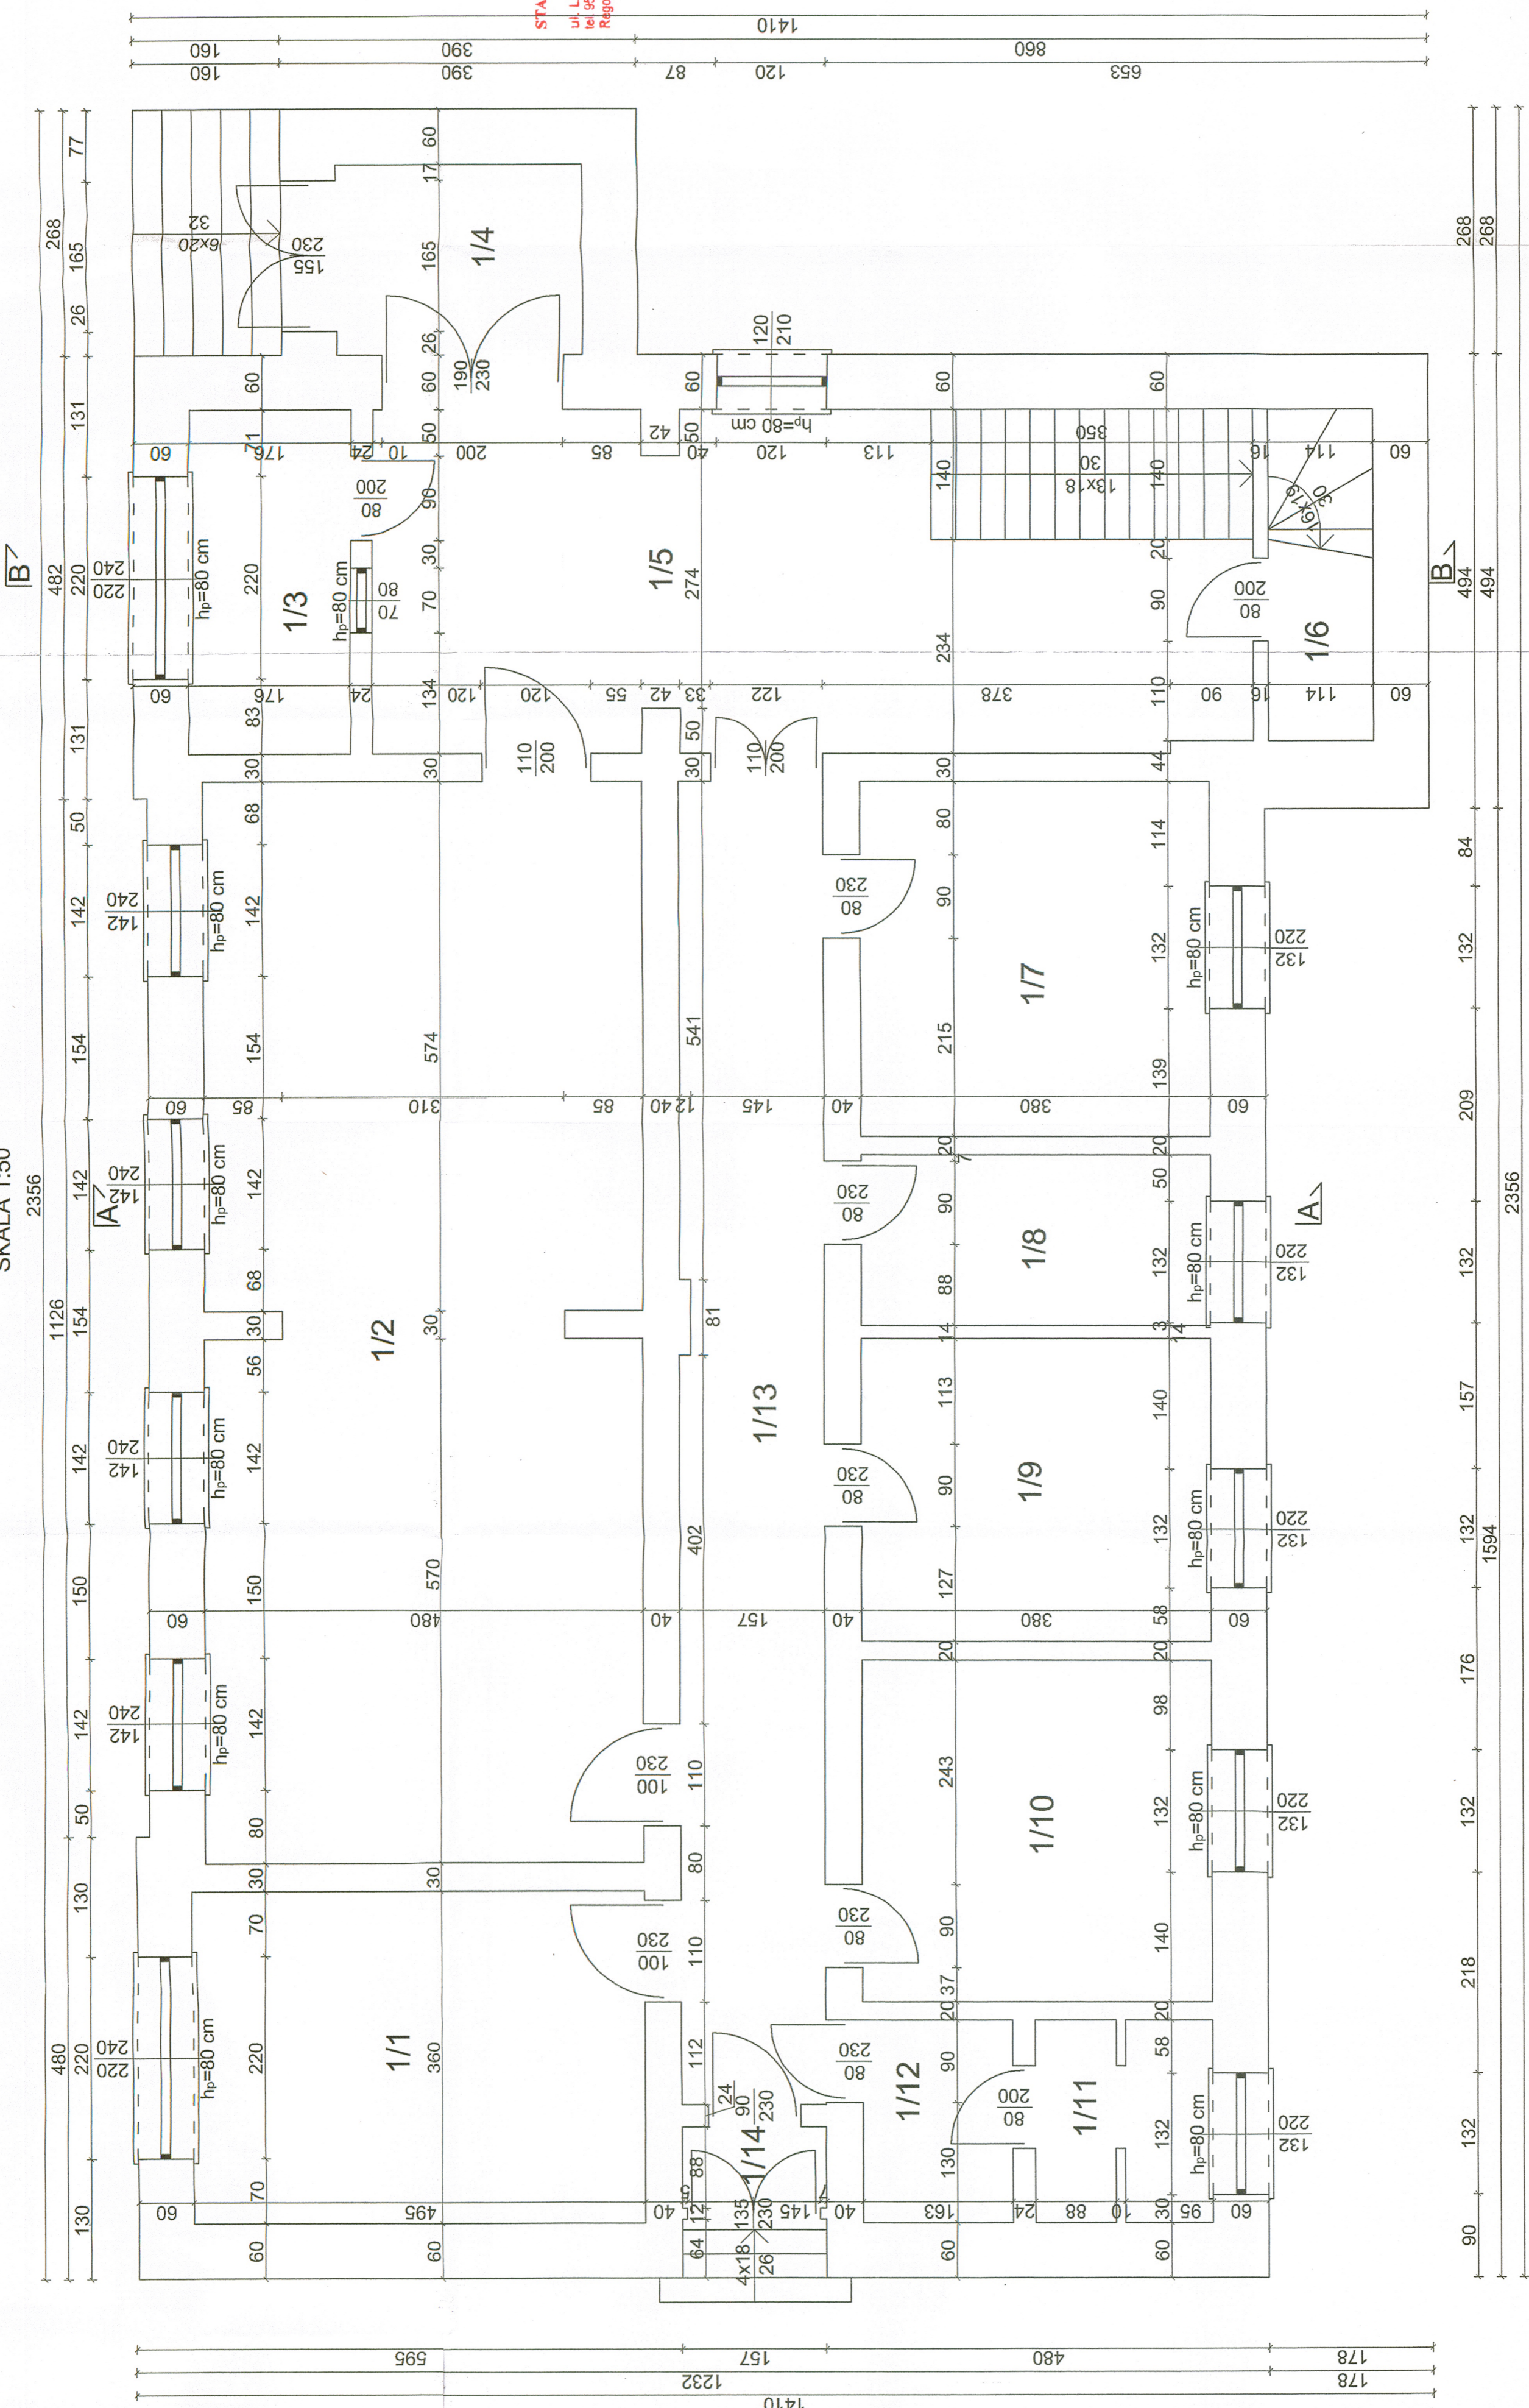

STAROSTWO POWIATOWE
W SUJECINIE (64)
ul. Lipowa 18a, 68-200 Sułecin
tel. 96 753 52 43 do 46; fax 96 753 55 57
Regon 210468902, NIP 429-00-70-240

ZESTAWIENIE POMIESZCZEŃ

| |
|---|
| 1/1 | Pom. biurowe | 17,82 m ² | 1/2 | Pom. biurowe | 7,03 m ² | 1/3 | Pom. biurowe | 6,58 m ² | 1/4 | Wiatrołap | 5,62 m ² | 1/5 | Sala ślubów | 55,84 m ² | 1/6 | Klatka schodowa | 4,10 m ² | 1/7 | Pom. biurowe | 14,63 m ² | 1/8 | Pom. biurowe | 7,03 m ² | 1/9 | Pom. biurowe | 12,54 m ² | 1/10 | Pom. biurowe | 14,06 m ² | 1/11 | Ustęp | 4,12 m ² | 1/12 | Przedśloniek | 3,59 m ² | 1/13 | Korytarz | 22,45 m ² | 1/14 | Wiatrołap | 1,38 m ² | 1/15 | Pom. biurowe | 1,38 m ² | 1/16 | Pom. biurowe | 1,38 m ² | 1/17 | Pom. biurowe | 1,38 m ² |
|---|

Powierzchnia łączna: 205,12 m²


| | | | |
|--|--|---|--|
| Branża : PROJEKT BUDOWLANY | | Obiekt : Remont elewacji budynku Urzędu Gminy w Słotku ul. Sikorskiego 15. 66-436 Słotk nr ewid. Gr. 16262 obręb 37-Słotk | |
| Inwestor : Gmina Słotk 66-436 Słotk ul. Sikorskiego 15 | | mgr inż. Ryszard Kamfórnik | |
| mgr inż. Ryszard Kamfórnik | | mgr inż. arch. Jolanta Duziak | |
| Upr. bud. w spec. konstrukcyjnej NR108/87/Gw | | Upr. bud. w spec. Arch. 68/83/Gw | |
| mgr inż. arch. Jolanta Duziak | | Inż. Witold Jurga | |
| Upr. bud. w spec. Arch. 68/83/Gw | | Upr. Budowniczo nr 4752/61 | |
| Sprawdzający architekt | | RZUT PARTERU | |
| 14.03.2018 | | SKALA:1:50 RYS.NR 2 | |

RZUT I PIĘTRA

SKALA 1:50

[A]

[B]

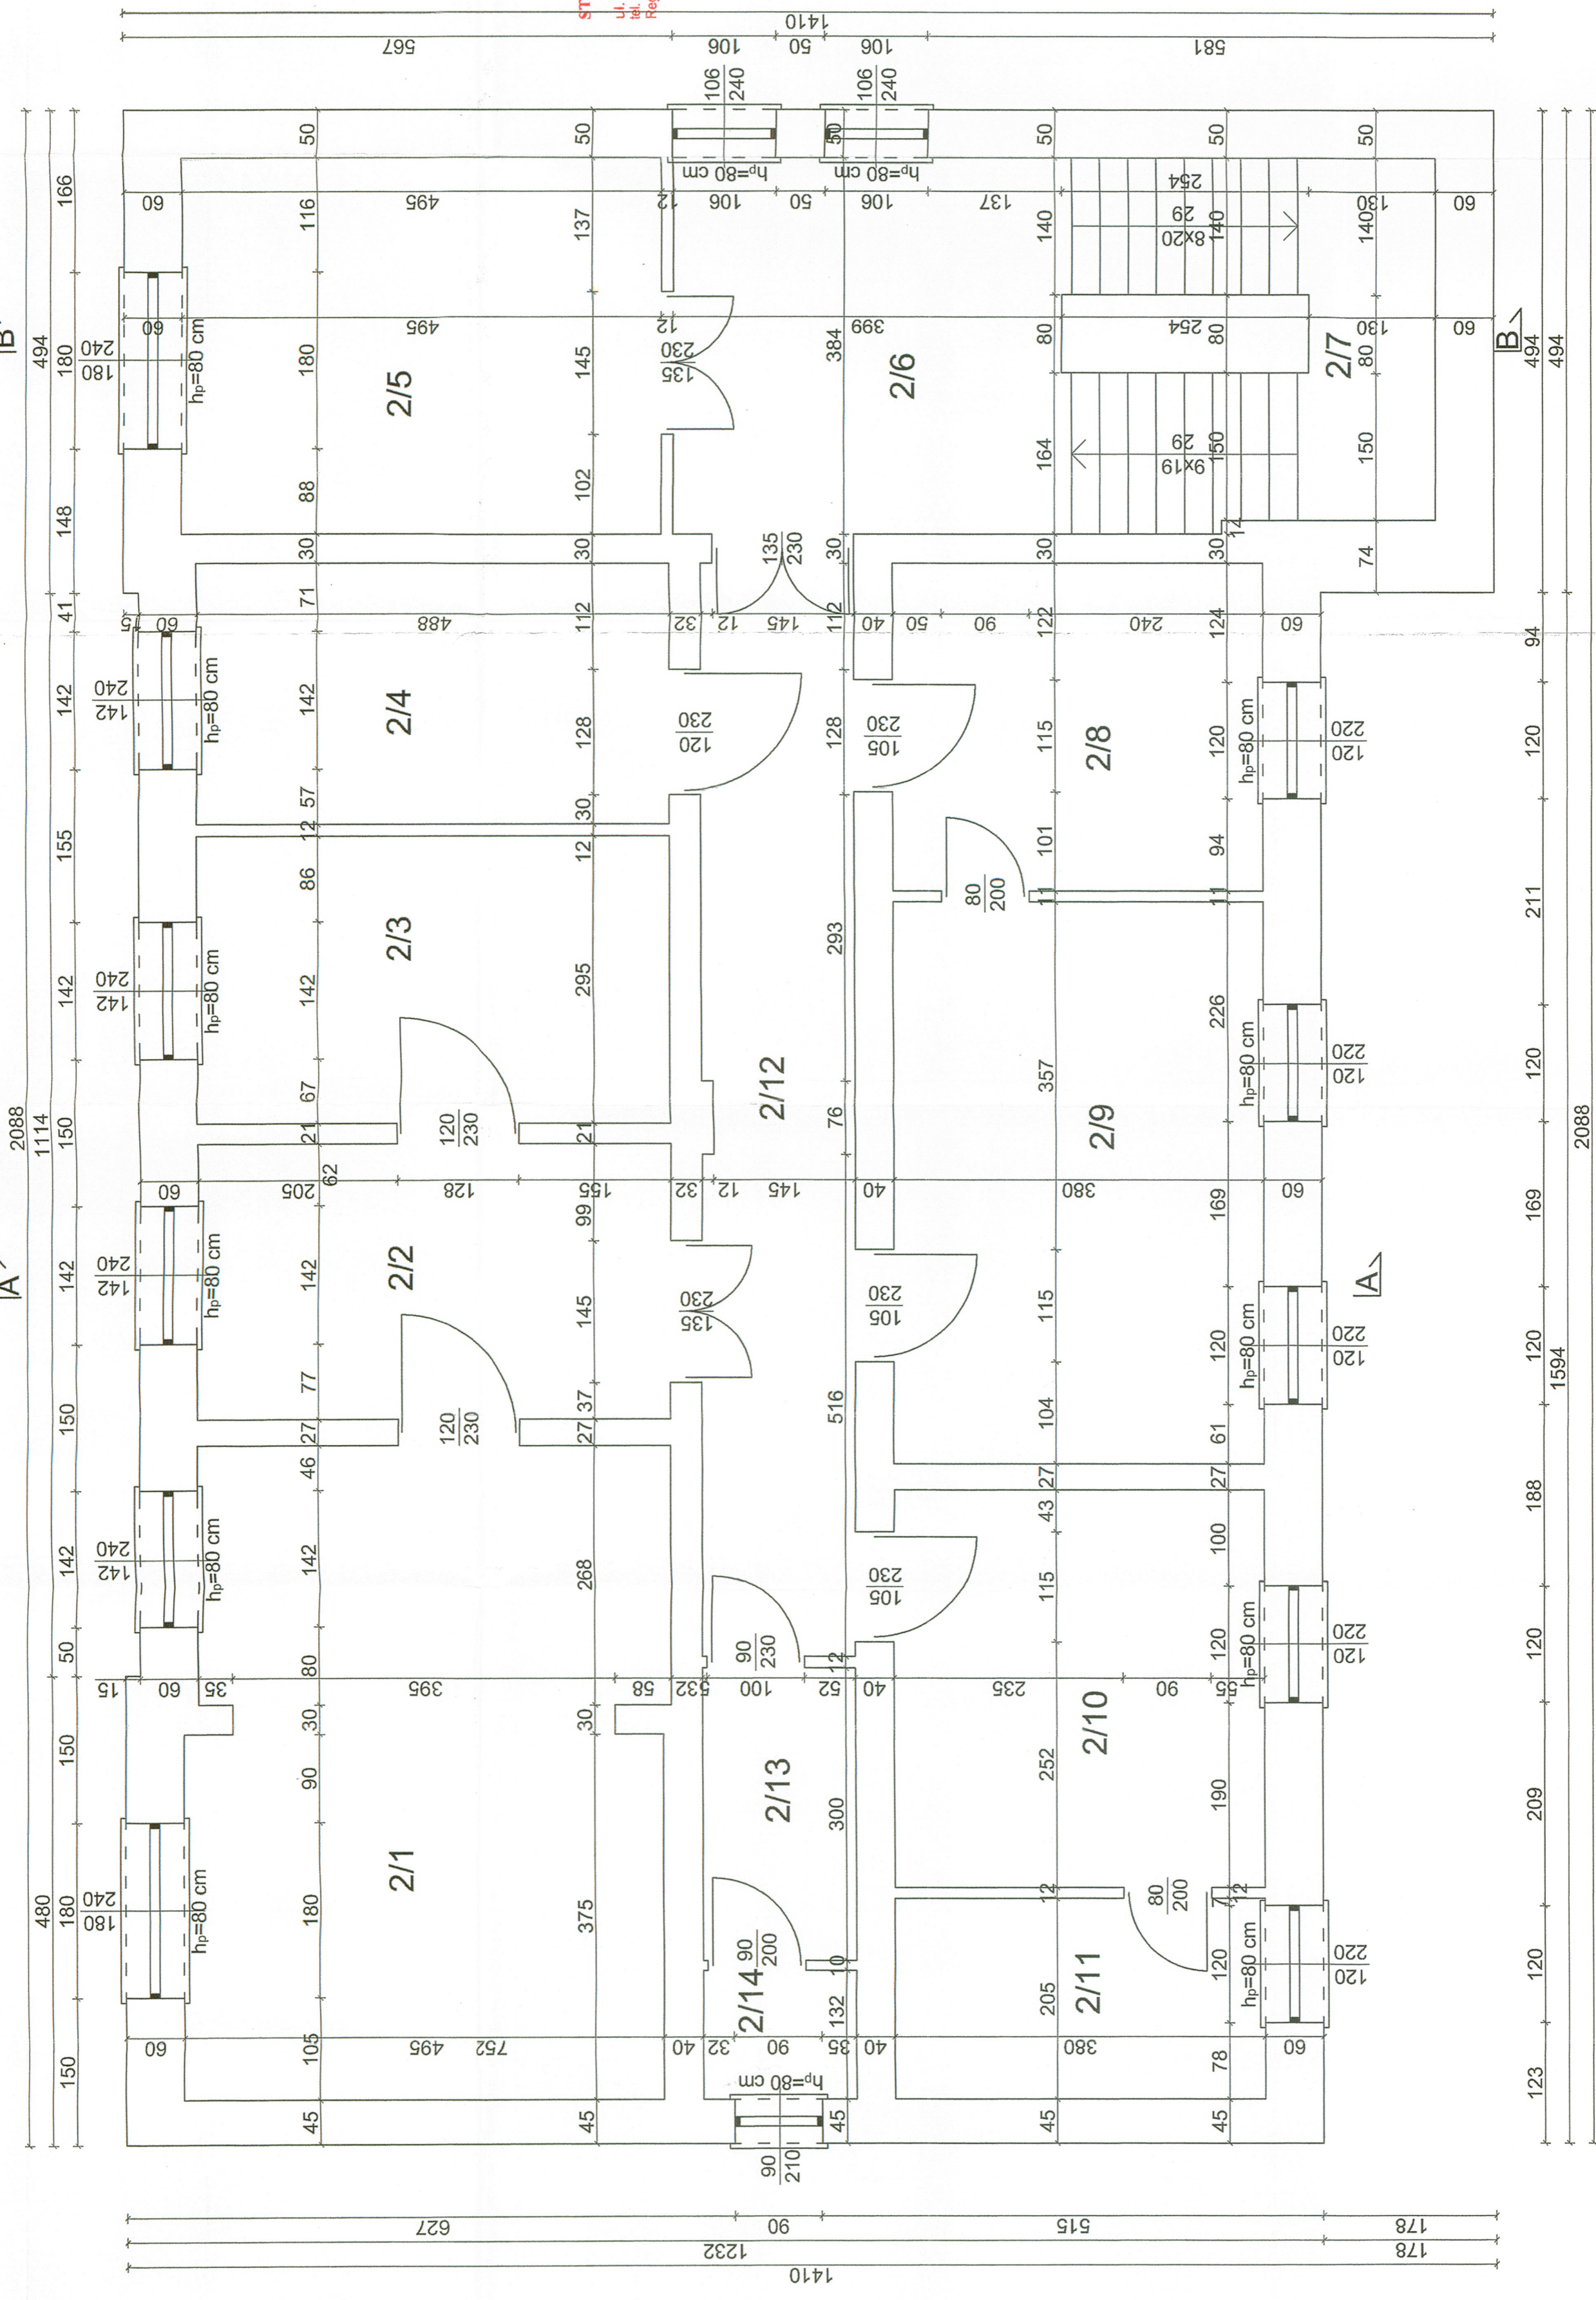

STAROSTWO POWIATOWE
W SULECZYNIE (34)
ul. Lipowa 18a, 69-200 Suleczin
tel. 95 755 52 43 do 46, fax 95 755 55 57
Regon 210466902, NIP: 429-00-70-240

ZESTAWIENIE POMIESZCZEŃ

| | | |
|-----|--------------|----------------------|
| 2/1 | Pom. biurowe | 32,83 m ² |
| 2/2 | Pom. biurowe | 13,71 m ² |
| 2/3 | Pom. biurowe | 14,40 m ² |

| | | |
|-----|--------------|----------------------|
| 2/4 | Pom. biurowe | 13,18 m ² |
| 2/5 | Pom. biurowe | 19,01 m ² |
| 2/6 | Hall | 15,63 m ² |

| | | |
|-----|-----------------|----------------------|
| 2/7 | Klatka schodowa | 12,10 m ² |
| 2/8 | Pom. biurowe | 12,84 m ² |
| 2/9 | Hall | 21,89 m ² |

| | | |
|------|--------------|----------------------|
| 2/10 | Pom. biurowe | 15,58 m ² |
| 2/11 | Pom. biurowe | 7,79 m ² |
| 2/12 | Przedsiónek | 17,57 m ² |

| | | |
|------|-----------|---------------------|
| 2/13 | Korytarz | 4,71 m ² |
| 2/14 | Wiatrołap | 2,07 m ² |

Powierzchnia łączna: 203,31 m²

BRANŻA : PROJEKT BUDOWLANY

Opis : Remont elewacji budynku Urzędu Gminy w Słotku ul. Sikorskiego 15 . 66-436 Słotk nr ewid. Gr. 162/6/2 obręb 37-Słotk

Investor : Gmina Słotk 66-436 Słotk ul. Sikorskiego 15

Autor Oprac. : mgr inż. Ryszard Kamfonik

Projektant architektury : mgr inż. arch. Jolanta Dziżiak

Sprowadzający architektury : mgr inż. arch. Jolanta Dziżiak

RZUT PIĘTRA : Upr. Budowniczego nr 4752/61

14.03.2018


14.03.2018

14.03.2018

SKALA: 1:50 RYS. NR 3

RZUT PODDASZA

SKALA 1:50

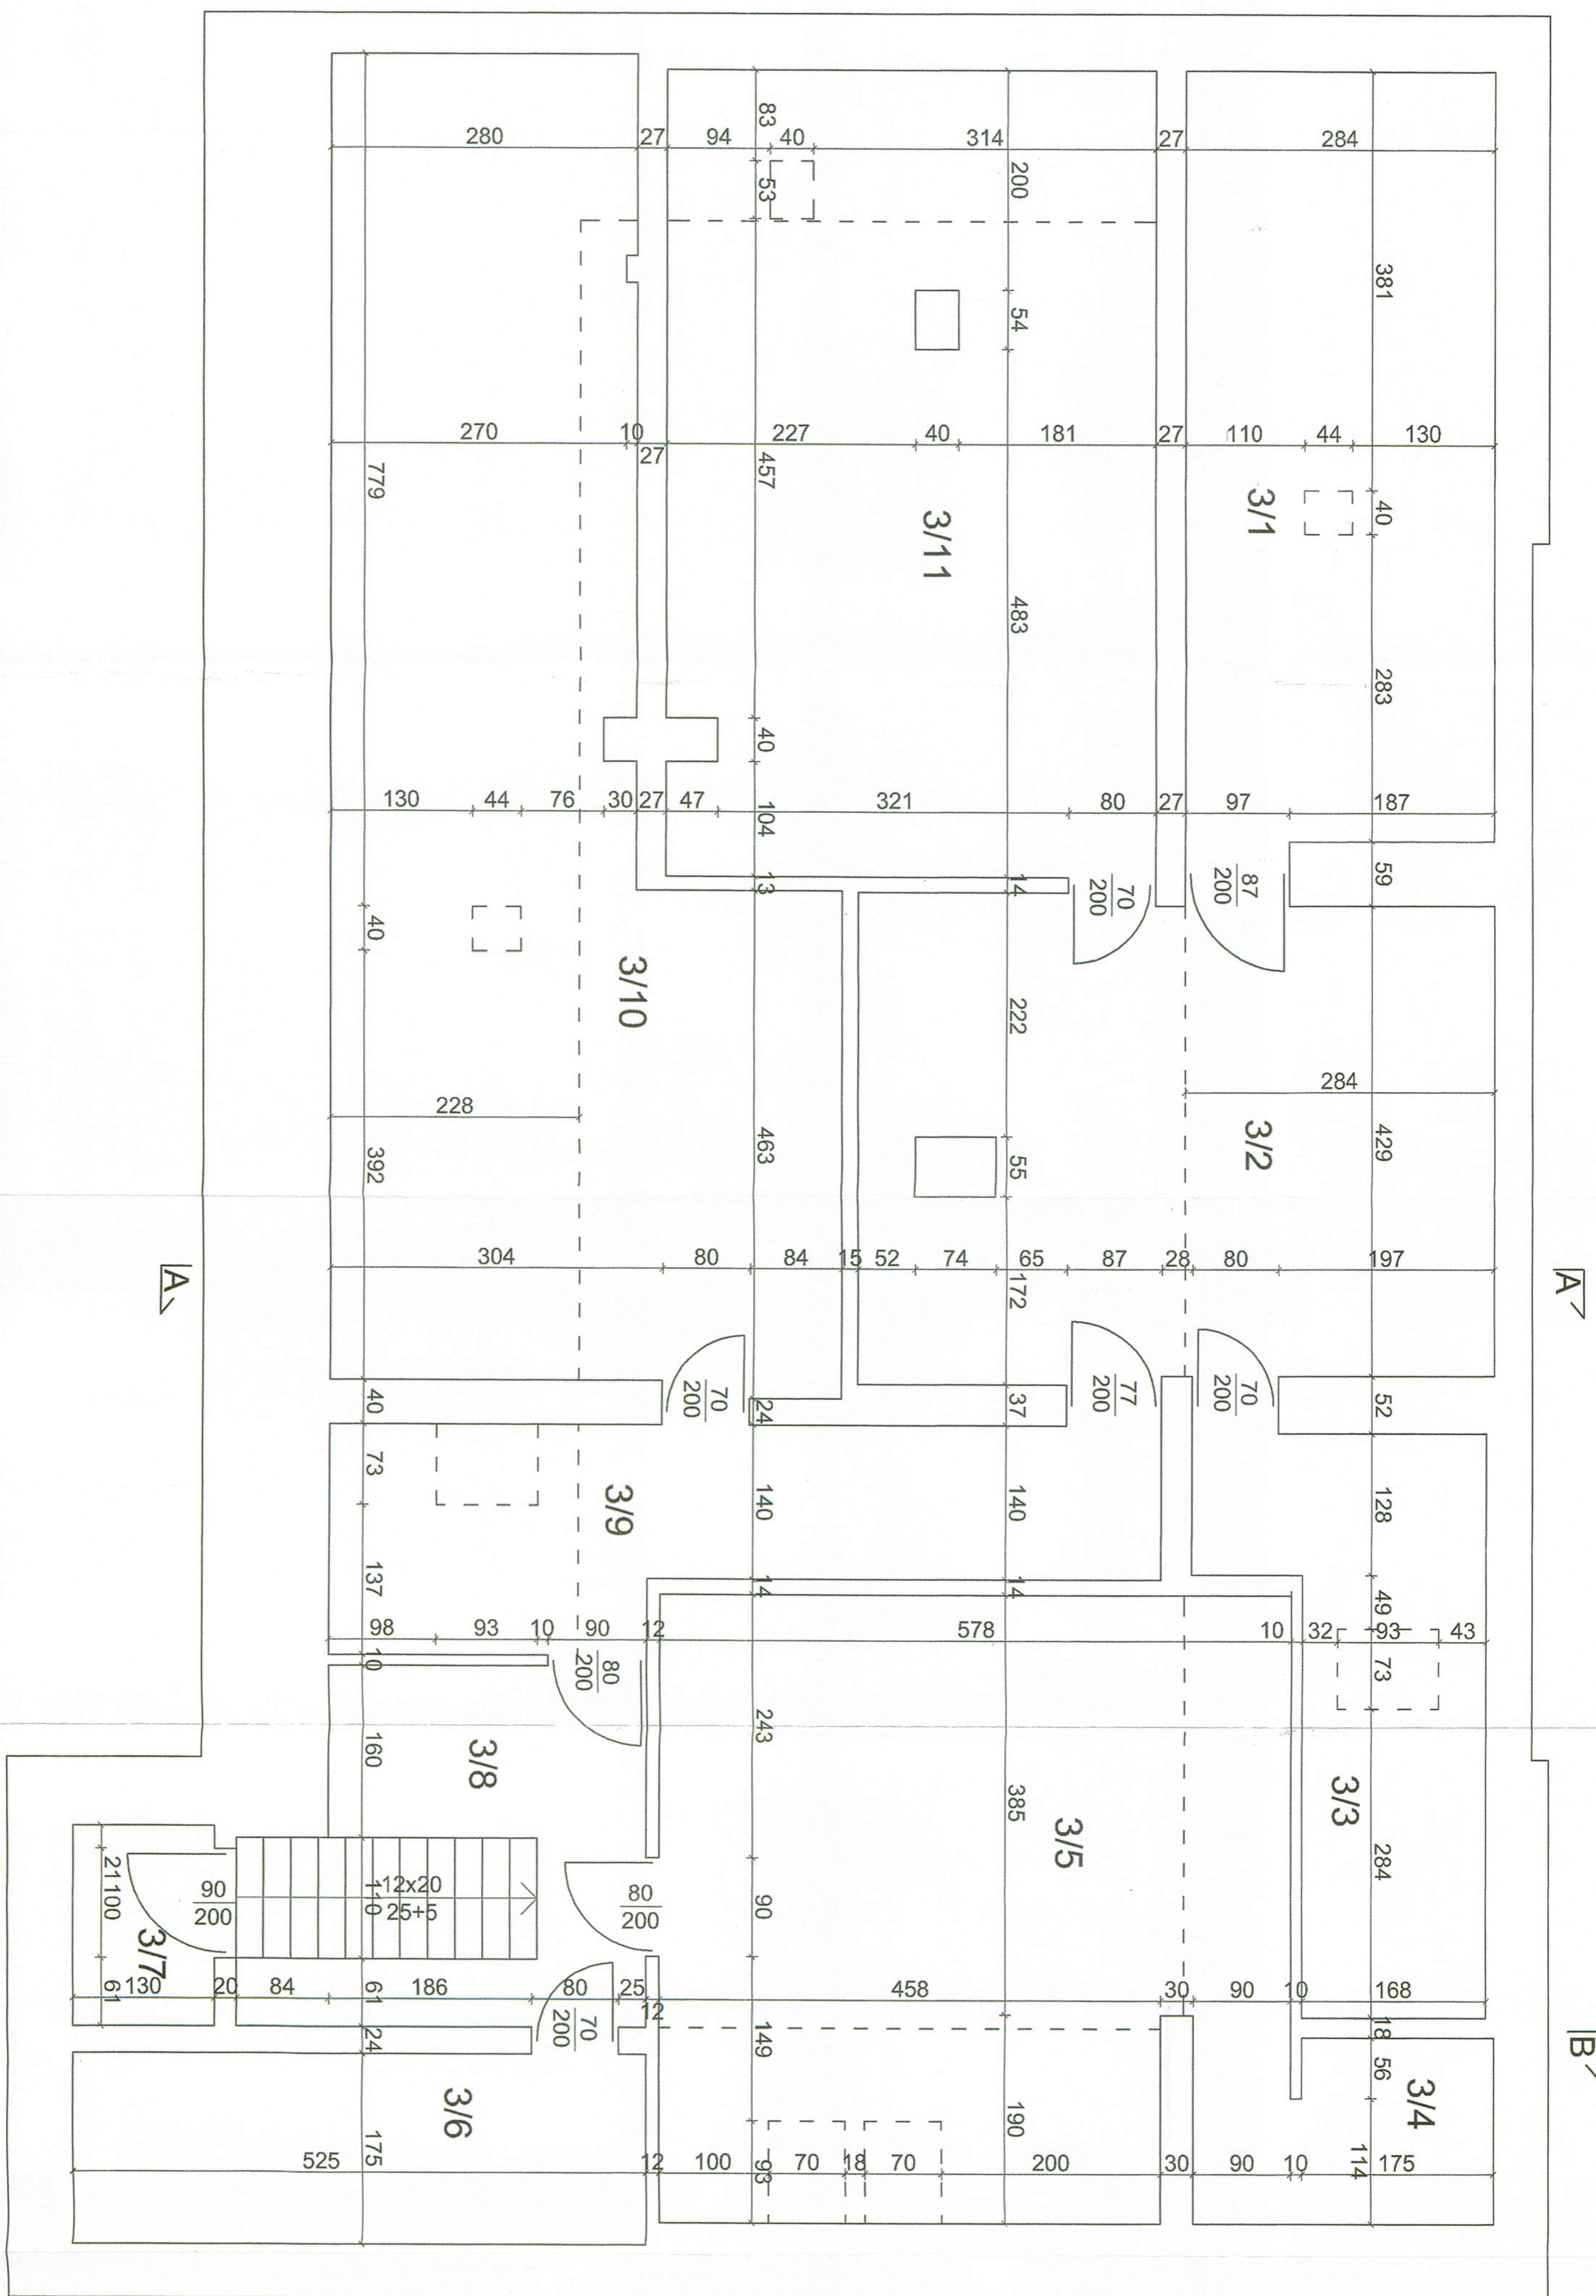

ZESTAWIENIE POMIESZCZEŃ

| | |
|----------------------|-----------------|
| 3/1 | P. magazynowe |
| 19,99 m ² | Deski drewniane |
| 3/2 | P. magazynowe |
| 25,15 m ² | Deski drewniane |
| 3/3 | P. magazynowe |
| 10,28 m ² | Deski drewniane |

| | |
|----------------------|-----------------|
| 3/4 | Pom. kuchenne |
| 2,98 m ² | Terakota |
| 3/5 | Pom. biurowe |
| 32,67 m ² | Winigam |
| 3/6 | P. magazynowe |
| 9,19 m ² | Deski drewniane |

| | |
|----------------------|-----------------|
| 3/7 | Klatka schodowa |
| 5,59 m ² | Płytki kamienne |
| 3/8 | Korytarz |
| 8,04 m ² | Panele podł. |
| 3/9 | Korytarz |
| 12,69 m ² | Panele podł. |

| | |
|----------------------|-----------------|
| 3/10 | P. magazynowe |
| 42,43 m ² | Deski drewniane |
| 3/11 | P. magazynowe |
| 32,61 m ² | Deski drewniane |

Powierzchnia łączna: 201,62 m²

| | |
|---|---|
| PROJEKT BUDOWLANY | |
| Branża : Remont elewacji budynku Urzędu Gminy w Słonku ul. Sikorskiego 15 - 66-436 Słonk nr ewid. Gr. 1626/2 obręb 37-Słonk | |
| Inwestor : Gmina Słonk 66-436 Słonk ul. Sikorskiego 15 | |
| Autor Oprac. | mgr inż. Ryszard Kamtonik |
| Projektant architektury | mgr inż. arch. Jolanta Dużiak |
| Sprawdzający architektury | Upr. bud. w spec. Arch. 68/83/Gw |
| RZUT PODDASZA | Inż. Witold Jurga Upr. Budowniczego nr 4752/61 |
| SKALA: 1:50 | RYŚ: NR 4 |

STAROSTWO POWIATOWE
W SULECZYNIE (44)
ul. Lipowa 18a, 69-200 Sulechów
tel. 95 755 52 43 06 46, fax 95 755 55 57
Regon 210469902, NIP 429-00-70-240