


Inwentaryzacja architektoniczno – budowlana oficyny dawnego starostwa w Międzyrzeczu

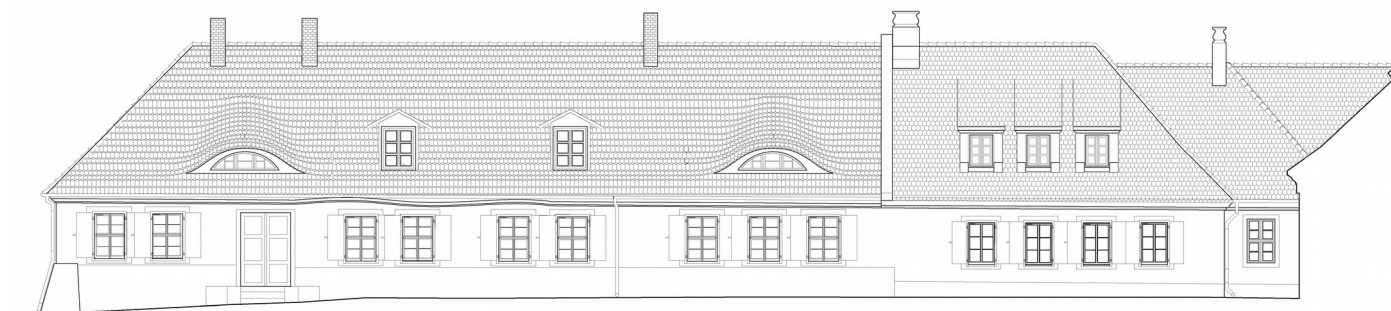

Obiekt:

Oficyna dawnego dworu starostów międzyrzeckich Międzyrzecz ul. Podzamcze 2

Identyfikator działki 080302_4.0002.375 Województwo Lubuskie Powiat Międzyrzecki Gmina
MIĘDZYRZECZ- MIASTO Obręb MIĘDZYRZECZ – 2 Numer działki 375

Zleceniodawca :

Muzeum Ziemi Międzyrzeckiej im. Alfa Kowalskiego ul. Podzamcze 2 66-300 Międzyrzecz

Podstawa opracowania:

- Umowa nr AT.26.7.2021 z dnia 30 IX 2021 r.

Zespół :

kierownik zespołu - dr inż. arch. Maciej Małachowicz

dr inż. arch. Anna Małachowicz

mgr inż. arch. Alicja Zgraja

Międzyrzecz – Wrocław październik - grudzień 2021 r.



Wykaz fotografii:

Wybór uzupełniających się wzajemnie fotografii dokumentujących stan obiektu i wyniki badań architektonicznych oraz ekspertyzy został podzielony i załączony do poszczególnych opracowań. Dla łatwiejszego ich odnalezienia kompletny wykaz został zamieszczony w każdym z nich.

I. Inwentaryzacja oficyny dworu starostów międzyrzeckich

I/1. Oficyna dworu starostów międzyrzeckich część A2 – elewacja południowo – wschodnia, widok ogólny od południowego – wschodu

I/2. Oficyna dworu starostów międzyrzeckich część A2 – elewacja południowo – zachodnia, widok ogólny od południowego – zachodu

I/3. Oficyna dworu starostów międzyrzeckich część B – elewacja północno – zachodnia, widok ogólny od północnego – zachodu

I/4. Oficyna dworu starostów międzyrzeckich część B – elewacja północno – zachodnia, widok od południowego – zachodu

I/5. Oficyna dworu starostów międzyrzeckich część B – poddasze, pom. 1/2, widok od południowego – wschodu, widoczne wyjście schodów K1 oraz powiekowa lukarna połaciowa z fazy III

I/6. Oficyna dworu starostów międzyrzeckich część B – poddasze, pom. 1/2, widok od wschodu, widoczne szachulcowe oddzielenie pom. 1/4 i 1/5 oraz jednoskrzydłowe drzwi płycinowe z fazy IV

I/7. Oficyna dworu starostów międzyrzeckich część B – poddasze, pom. 1/3, widok od południowego – wschodu, widoczne, odsłonięte belki stropowe, wzmocnione belką nadciągu, konstrukcja więźby dachowej z fazy IB, lukarny powiekowej z fazy II oraz szachulcowa ścianka działowa z fazy III, oddzielająca pom. 1/4

I/8. Oficyna dworu starostów międzyrzeckich część B – poddasze, wewnątrz pom. 1/4, widok od wschodu, widoczne ocieplenie połaci dachowej glinobitką i stolarka okienna lukarny z fazy III

I/9. Oficyna dworu starostów międzyrzeckich część B – parter, wewnątrz sali ekspozycyjnej 0/8, widok od wschodu, widoczne podłogi deskowe i XIX wieczna stolarka okienna z fazy II/III

I/10. Oficyna dworu starostów międzyrzeckich część B – parter, wewnątrz sali ekspozycyjnej 0/7, widok od północy, widoczne podłogi deskowe i częściowo usunięta ściana działowa

I/11. Oficyna dworu starostów międzyrzeckich część B – parter, kaflowy piec zielony z fazy IV we wnętrzu kuchni 0/5,



I/12. Oficyna dworu starostów międzyrzeckich część B – parter, kaflowy piec biały z fazy IV we wnętrzu sali ekspozycyjnej 0/7,

I/13. Oficyna dworu starostów międzyrzeckich część B – piwnica, pomieszczenie klatki schodowej K1, widok ogólny od południa, widoczna podstemplowana konstrukcja drewnianej, zabiegowej klatki schodowej z fazy III

I/14. Oficyna dworu starostów międzyrzeckich część A1 – piwnica, pom. 01/4, wewnątrz kotłowni, widok ogólny od południowego – zachodu

I/15. Oficyna dworu starostów międzyrzeckich część A2 – piwnica, pom. 01/9a,b, widoczne odcinkowe sklepienie z fazy IA, widok od północnego – zachodu

I/16. Oficyna dworu starostów międzyrzeckich część A2 – piwnica, pom. 01/13, widok od południa, w ścianie widoczna, odcinkowo zwieńczona wnęka gospodarcza z fazy II



I/1. Oficyna dworu starostów międzyrzeckich część A2 – elewacja południowo – wschodnia, widok ogólny od południowego – wschodu



I/2. Oficyna dworu starostów międzyrzeckich część A2 – elewacja południowo – zachodnia, widok ogólny od południowego – zachodu



I/3. Oficyna dworu starostów międzyrzeckich część B – elewacja północno – zachodnia, widok ogólny od północnego – zachodu



I/4. Oficyna dworu starostów międzyrzeckich część B – elewacja północno – zachodnia, widok od południowego – zachodu



I/5. Oficyna dworu starostów międzyrzeckich część B – poddasze, pom. 1/2, widok od południowego – wschodu, widoczne wyjście schodów K1 oraz powiekowa lukarna połaciowa z fazy III



I/6. Oficyna dworu starostów międzyrzeckich część B – poddasze, pom. 1/2, widok od wschodu, widoczne szachulcowe oddzielenie pom. 1/4 i 1/5 oraz jednoskrzydłowe drzwi płycinowe z fazy IV



I/7. Oficyna dworu starostów międzyrzeckich część B – poddasze, pom. 1/3, widok od południowego – wschodu, widoczne, odsłonięte belki stropowe, wzmocnione belką nadciągu, konstrukcja więźby dachowej z fazy IB, lukarny powiekowej z fazy II oraz szachulcowa ścianka działowa z fazy III, oddzielająca pom. 1/4



I/8. Oficyna dworu starostów międzyrzeckich część B – poddasze, wnętrze pom. 1/4, widok od wschodu, widoczne ocieplenie połaci dachowej glinobitką i stolarka okienna lukarny z fazy III



I/9. Oficyna dworu starostów międzyrzeckich część B – parter, wnętrze sali ekspozycyjnej 0/8, widok od wschodu, widoczne podłogi deskowe i XIX wieczna stolarka okienna z fazy II/III



I/10. Oficyna dworu starostów międzyrzeckich część B – parter, wnętrze sali ekspozycyjnej 0/7, widok od północy, widoczne podłogi deskowe i częściowo usunięta ściana dźwiłowa



I/11. Oficyna dworu starostów międzyrzeckich część B – parter, kaflowy piec zielony z fazy IV we wnętrzu kuchni 0/5,



I/12. Oficyna dworu starostów międzyrzeckich część B – parter, kaflowy piec biały z fazy IV we wnętrzu sali ekspozycyjnej 0/7,



I/13. Oficyna dworu starostów międzyrzeckich część B – piwnica, pomieszczenie klatki schodowej K1, widok ogólny od południa, widoczna podstemplowana konstrukcja drewnianej, zabiegowej klatki schodowej z fazy III



I/14. Oficyna dworu starostów międzyrzeckich część A1 – piwnica, pom. 01/4, wnętrze kotłowni, widok ogólny od południowego – zachodu



I/15. Oficyna dworu starostów międzyrzeckich część A2 – piwnica, pom. 01/9a,b, widoczne odcinkowe sklepienie z fazy IA, widok od północnego – zachodu



I/16. Oficyna dworu starostów międzyrzeckich część A2 – piwnica, pom. 01/13, widok od południa, w ścianie widoczna, odcinkowo zwieńczona wnęka gospodarcza z fazy II



Wykaz rysunków:

Inwentaryzacja architektoniczna – budowlana oficyny dawnego starostwa w Międzyrzeczu

rys. 1/I – Orientacja, skala 1:500

rys. 2.1/I – Elewacja północno-wschodnia, skala 1:50

rys. 2.2/I – Elewacja północno-zachodnia, skala 1:50

rys. 2.3/I – Elewacja południowo-wschodnia, skala 1:50

rys. 2.4/I – Elewacja południowo-zachodnia, skala 1:50

rys.3.1/I – Rzut piwnic, skala 1:50

rys.3.2/I – Rzut parteru, skala 1:50

rys.3.3/I – Rzut poddasza, skala 1:50


rys. 4.1/I – Przekrój A-A, skala 1:50

rys. 4.2/I – Przekrój B-B, skala 1:50

rys. 4.3/I – Przekrój C-C, skala 1:50

rys. 5.1/I – Detal. Okno z pomieszczenia K1, skala 1:10

rys. 5.2/I – Detal. Gzymsy oficyny dworskiej, skala 1:10

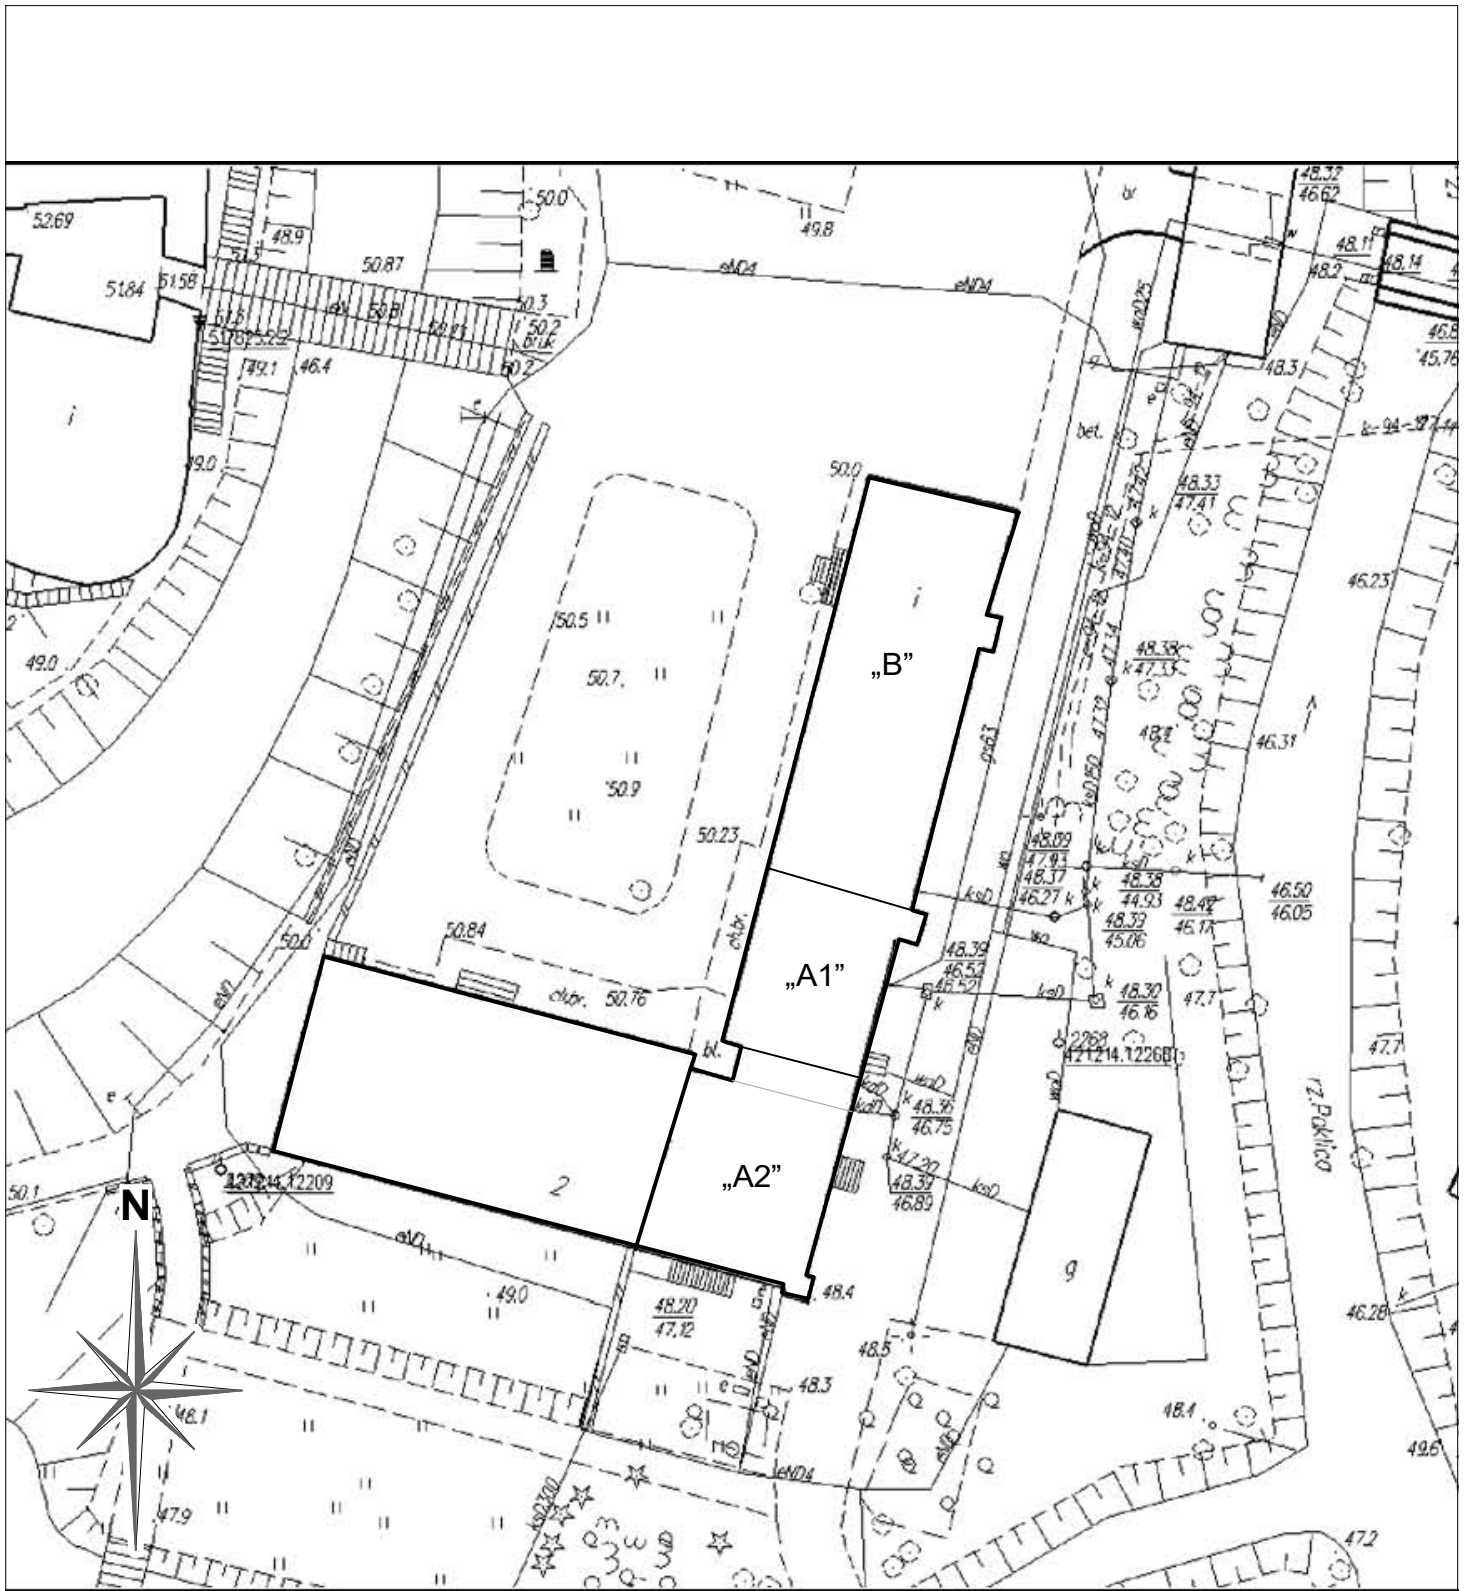




 

 



Orientacja, skala 1:500

Orientacja skala 1:500



Inwestor: Muzeum Ziemi Międzyrzeckiej im. Alfa Kowalskiego ul. Podzamcze 2, 66-300 Międzyrzecz	INWENTARYZACJA nazwa i adres obiektu budowlanego: Muzeum Ziemi Międzyrzeckiej im. Alfa Kowalskiego Budynek oficyny dworskiej, część A i B ul. Podzamcze 2, 66-300 Międzyrzecz dz.nr 375, obręb Międzyrzecz-2	tytuł rysunku: skala: Orientacja 1:500 INWENTARYZACJA dr inż. arch. Maciej Małachowicz dr inż. arch. Anna Małachowicz mgr inż. arch. Alicja Zgraja	data: XII 2021 nr rysunku: 1/1 nr tomu/nr zadania: I
--	--	--	--

  LEGENDA:

 
-  linie widokowe
-  uskok / krzywizna wysklepki powyżej przekroju
-  wnąka / krzywizna poniżej przekroju
-  krawędź przekrojowa
-  krawędź / załamanie / linia widokowa
-  linia rekonstrukcyjna elementów nieodsloniętych
-  linia rekonstrukcyjna elementów nieistniejących
-  termoizolacja
-  słup/ belka w przekroju

+ ~10,90
▼


+ ~5,95
▼


+ ~3,75
▼



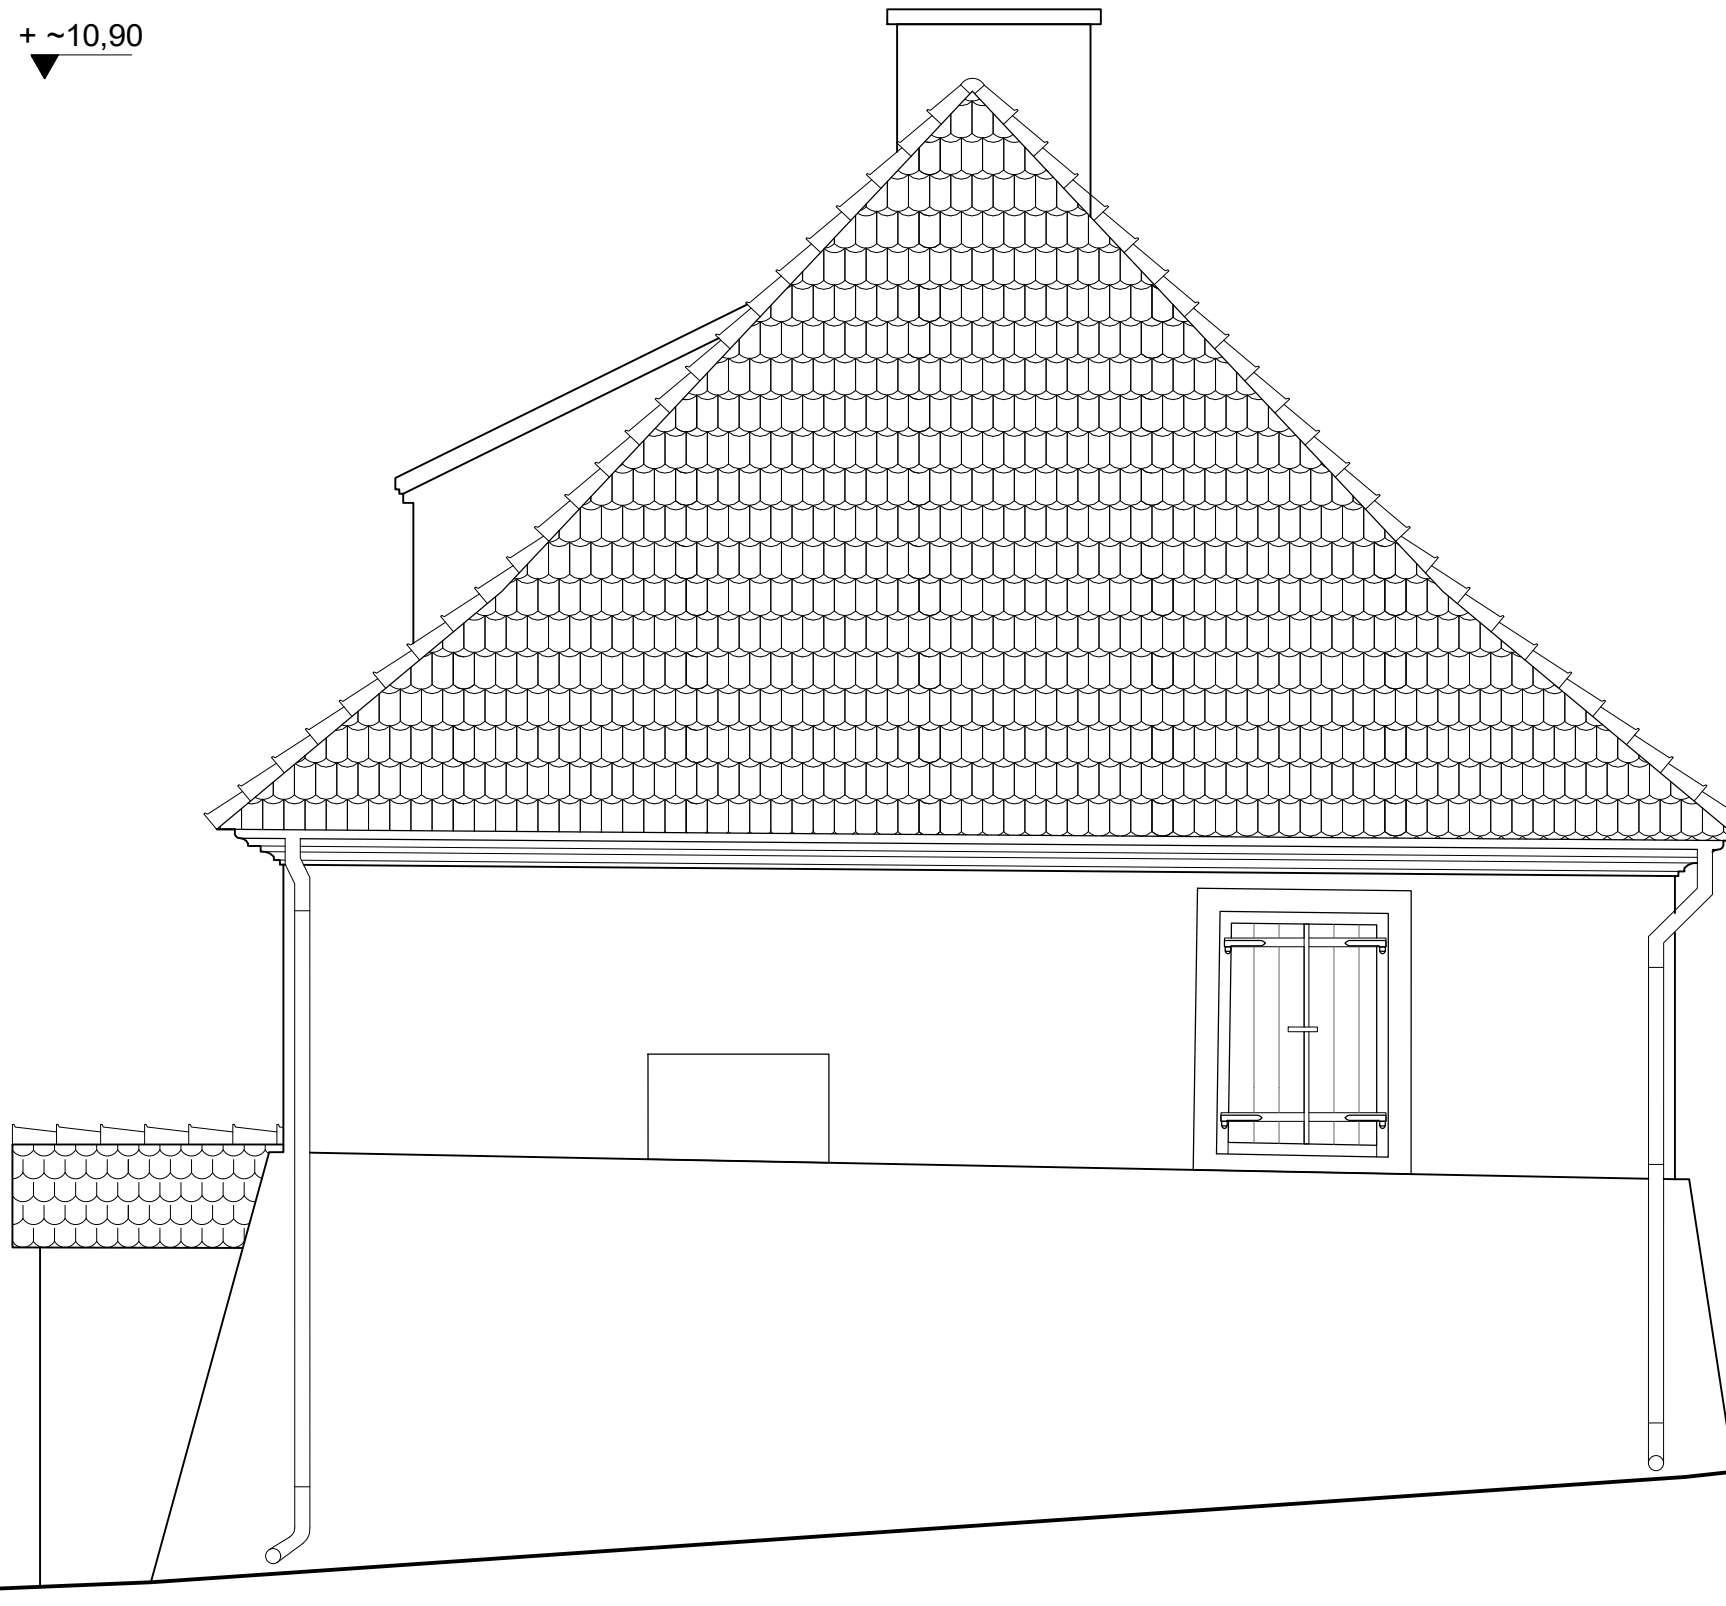






+ ~0,80
▼

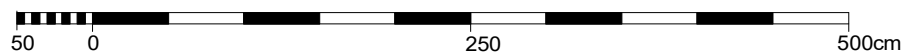



Rysunek skala 1:50



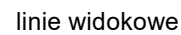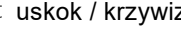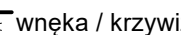


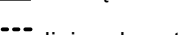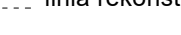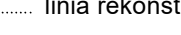


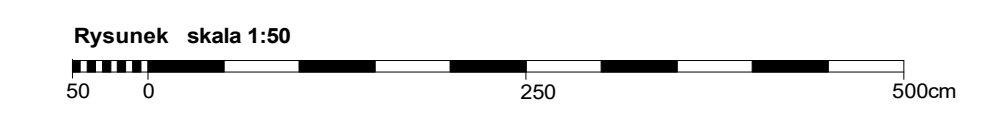


 Autorska Pracownia arch. Macieja Małachowicza ul. Parafialna 16 Wrocław tel. 71 345 26 54 zabytki@rewaloryzacja.com	Inwestor: Muzeum Ziemi Międzyrzeckiej im. Alfa Kowalskiego ul. Podzamcze 2, 66-300 Międzyrzecz	INWENTARYZACJA — nazwa i adres obiektu budowlanego:— Muzeum Ziemi Międzyrzeckiej im. Alfa Kowalskiego Budynek oficyny dworskiej, część A i B ul. Podzamcze 2, 66-300 Międzyrzecz dz.nr 375, obręb Międzyrzecz-2	tytuł rysunku:— skala:— data:— Elewacja północno-wschodnia 1:50 XII 2021 INWENTARYZACJA dr inż. arch. Maciej Małachowicz dr inż. arch. Anna Małachowicz mgr inż. arch. Alicja Zgraja	nr rysunku:— 2.1 / I nr tomu/nr zadania:— I

- LEGENDA:
-  linie widokowe
 -  uskok / krzywizna wysklepki powyżej przekroju
 -  wnęka / krzywizna poniżej przekroju
 -  krawędź przekrojowa
 -  krawędź / załamanie / linia widokowa
 -  linia rekonstrukcyjna elementów nieodstłoniętych
 -  linia rekonstrukcyjna elementów nieistniejących
 -  termoizolacja
 -  słup/ belka w przekroju

 

 
 Autorska Pracownia arch. Macieja Malachowicza ul. Parafialna 16 Wrocław Tel.: 71 345 28 84 malach@ewaloryzacja.com	Inwestor: Muzeum Ziemi Miedzyrzeckiej im. Alfa Kowalskiego ul. Podzamcze 2, 66-300 Miedzyrzecz	Inwentaryzacja - nazwa i adres obiektu budowlanego: Muzeum Ziemi Miedzyrzeckiej im. Alfa Kowalskiego Budynek oficyny dworskiej, część A i B ul. Podzamcze 2, 66-300 Miedzyrzecz dz. nr 375, obręb Miedzyrzecz-2	Tytuł rysunku - skala - data: Elewacja północno-zachodnia 1:50 XII 2021 nr rysunku:	nr kompoz. zadania: 2.2 / I
	dr inż. arch. Maciej Malachowicz dr inż. arch. Anna Malachowicz mgr inż. arch. Alicja Zgraja			

 
LEGENDA:

-  linie widokowe
-  uskok / krzywizna wysklepki powyżej przekroju
-  wnęka / krzywizna poniżej przekroju
-  krawędź przekrojowa
-  krawędź / załamanie / linia widokowa
-  linia rekonstrukcyjna elementów nieodstosowanych
-  linia rekonstrukcyjna elementów nieistniejących
-  termoizolacja
-  słup/belka w przekroju





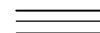


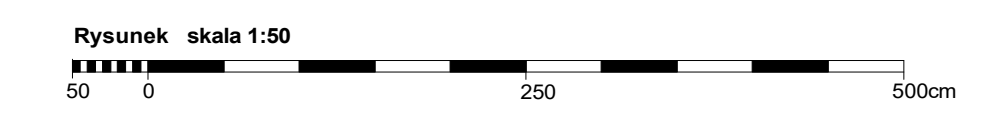


budynek starostwa
nieobjęty
zakresem
opracowania

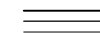

 <p>Autorska Pracownia arch. Macieja Małachowicza ul. Parafialna 16 Wrocław tel. +48 71 245 28 84 zabytki@rewaloryzacja.com</p>	<p>Muzeum Ziemi Miedzyrzeckiej im. Alfa Kowalskiego ul. Podzamcze 2, 66-300 Miedzyrzecz</p>	<p>INWENTARYZACJA - nazwa i adres obiektu budowlanego: Muzeum Ziemi Miedzyrzeckiej im. Alfa Kowalskiego Budynek oficyny dworskiej, część A i B ul. Podzamcze 2, 66-300 Miedzyrzecz dz. nr 375, obręb Miedzyrzecz-2</p>	<p>tytuł rysunku: skala: data: Elewacja południowo-wschodnia 1:50 XII 2021 nr rysunku: dr inż. arch. Maciej Małachowicz dr inż. arch. Anna Małachowicz mgr inż. arch. Alicja Zgraja</p>	<p>nr kompoz. zadania: 2.3 / I I</p>
	<p>INWENTARYZACJA</p>			

LEGENDA:


-  linie widokowe
-  uskok / krzywizna wysklepki powyżej przekroju
-  wnąka / krzywizna poniżej przekroju
-  krawędź przekrojowa
-  krawędź / załamanie / linia widokowa
-  linia rekonstrukcyjna elementów nieodsłoniętych
-  linia rekonstrukcyjna elementów nieistniejących

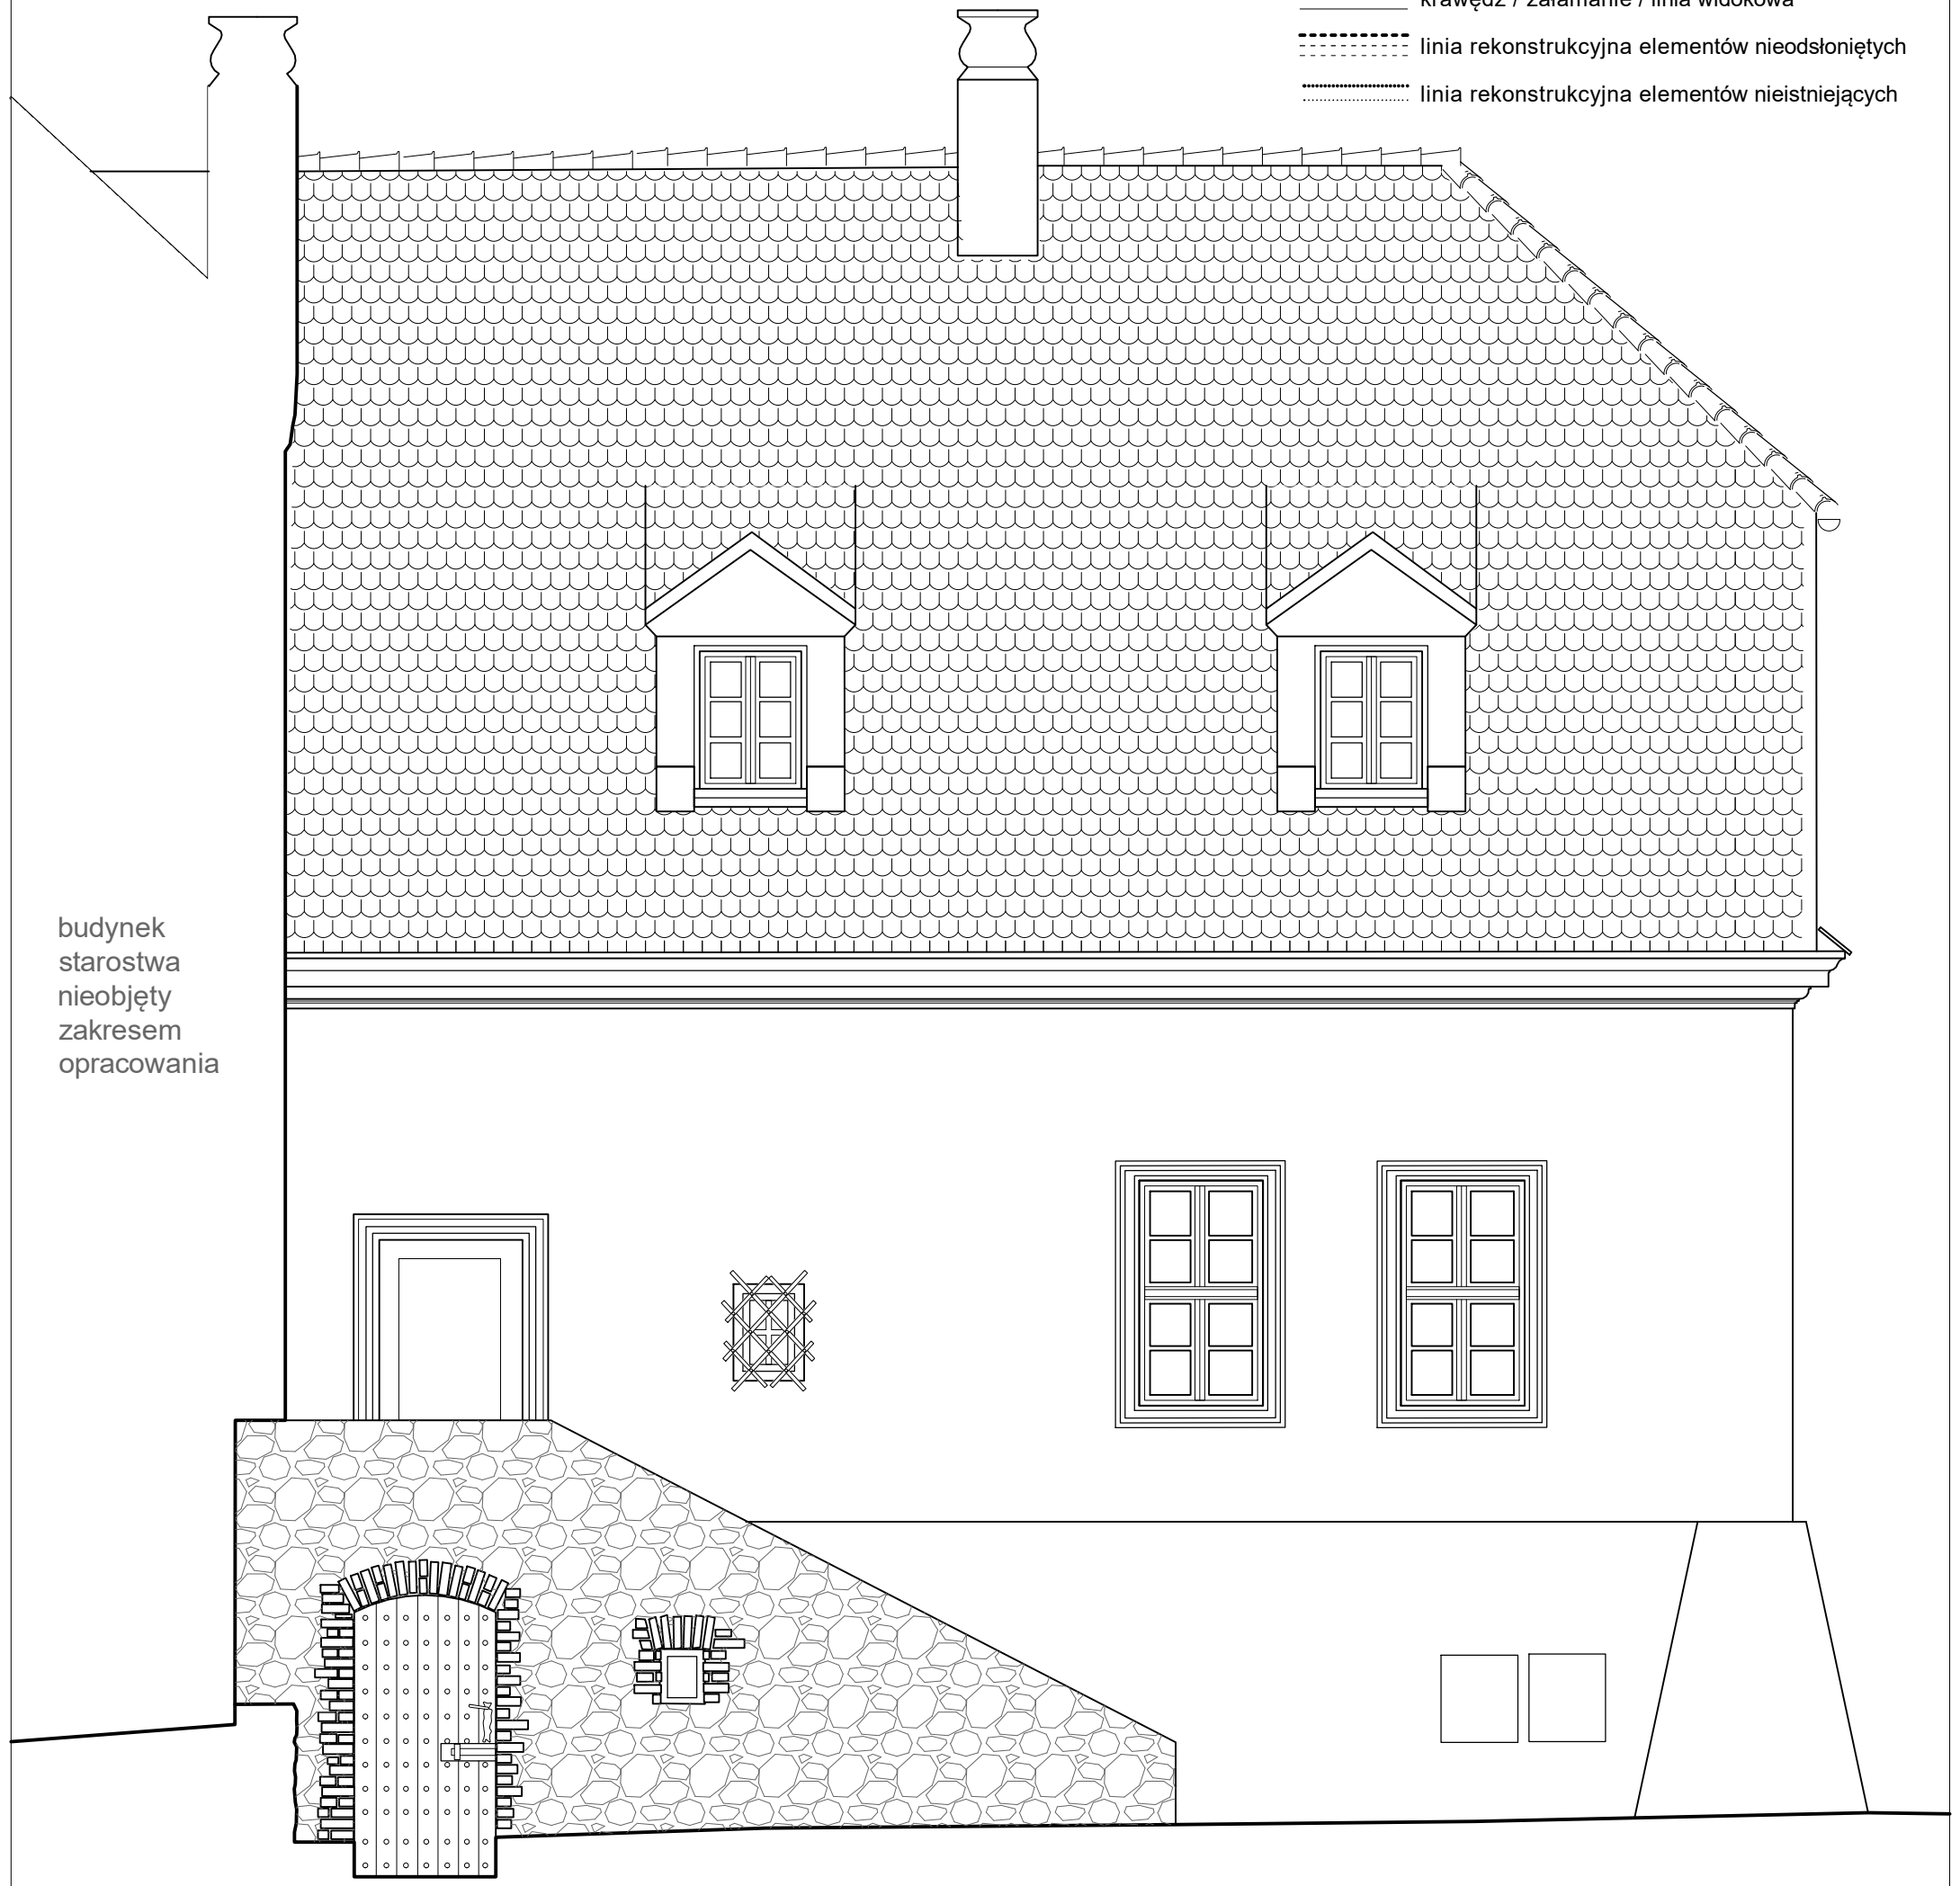


budynek
starostwa
nieobjęty
zakresem
opracowania

Elewacja południowo-zachodnia, skala 1:50

Rysunek skala 1:50

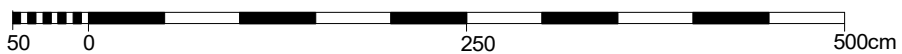


 <p>Autorska Pracownia arch. Macieja Małachowicza ul. Parafialna 16 Wrocław tel. 71 345 26 54 zabytki@rewaloryzacja.com</p>	<p>Investor:</p> <p>Muzeum Ziemi Międzyrzeckiej im. Alfa Kowalskiego ul. Podzamcze 2, 66-300 Międzyrzecz</p>	<p>INWENTARYZACJA — nazwa i adres obiektu budowlanego:</p> <p>Muzeum Ziemi Międzyrzeckiej im. Alfa Kowalskiego Budynek oficyny dworskiej, część A i B ul. Podzamcze 2, 66-300 Międzyrzecz dz.nr 375, obręb Międzyrzecz-2</p>	<p>tytuł rysunku: skala: data:</p> <p>Elewacja południowo-zachodnia 1:50 XII 2021</p> <p>INWENTARYZACJA dr inż. arch. Maciej Małachowicz nr rysunku: 2.4 / I</p> <p>dr inż. arch. Anna Małachowicz mgr inż. arch. Alicja Zgraja nr tomu/nr zadania: I</p>

PRZEZNACZENIE POSZCZEGÓLNYCH POMIESZCZEŃ PIWNIC:

Lp. pomieszczenia	Oznaczenie pomieszczenia	Powierzchnia pomieszczenia m ²	Nazwa pomieszczenia	Rodzaj posadzki
1.	Część B K1	11,61	Komunikacja – klatka schodowa (Wejście do budynku)	beton
2.	Część B 0/1	3,92	Toaleta	glazura
3.	Część B 0/2	18,64	Magazyn ekspozatów działu archeologicznego	beton
4.	Część B 0/3	13,72	Magazyn ekspozatów działu archeologicznego	beton
5.	Część A 0/4	19,20	Pomieszczenie kotłowni gazowej	glazura
6.	Część A 0/8	7,77	Pomieszczenie pomocnicze (techniczno-gospodarcze)	beton
7.	Część A 0/7	4,20	Toaleta i prysznic dla pracowników gospodarczych	glazura
8.	Część A 0/5	17,80	Pomieszczenie socjalne pracowników gospodarczych	beton
9.	Część A 0/6	18,43	Pomieszczenie magazynowe	posadzka utwardzona
10.	Część A 0/9	24,54	Pomieszczenie magazynowo-gospodarcze	beton
11.	Część A 0/10	22,79	Pomieszczenie gospodarcze	beton
12.	Część A 0/11	10,30	Pomieszczenie gospodarcze	beton
13.	Część A 0/12	10,05	Pomieszczenie przeznaczone na serwerownię	beton
14.	Część A 0/13	7,81	Komunikacja – korytarz (Wyjście z budynku)	beton
15.	Część A K3	5,20	Komunikacja – korytarz (Wyjście z budynku)	beton
16.	Część A	4,30	Schówek	beton
17.	Część A	9,80	Schówek/komunikacja – klatka schodowa wewnętrzna	beton
18.	Część A K2	21,14	Komunikacja – klatka schodowa wewnętrzna – część pomieszczenia wydzielona na ekspozycję	beton

- LEGENDA:**
- linie widokowe
 - uskok / krzywizna wysklepki powyżej przekroju
 - wnęka / krzywizna poniżej przekroju
 - krawędź przekrojowa
 - krawędź / zalamanie / linia widokowa
 - linia rekonstrukcyjna elementów nieodsonionych
 - linia rekonstrukcyjna elementów nieistniejących
 - termoizolacja
 - słup/belka w przekroju
- Legenda:**
- - okno
 - D - brzozi
 - B - blokada
 - - przejście
 - H - wysokość pomieszczenia
 - hp - wysokość parapetu
 - B - belka
 - S - stęp
 - K - krokiew
 - KN - krokiew narożna
 - 0/1 - numer/nazwa pomieszczenia
 - ▲ - wejście do budynku

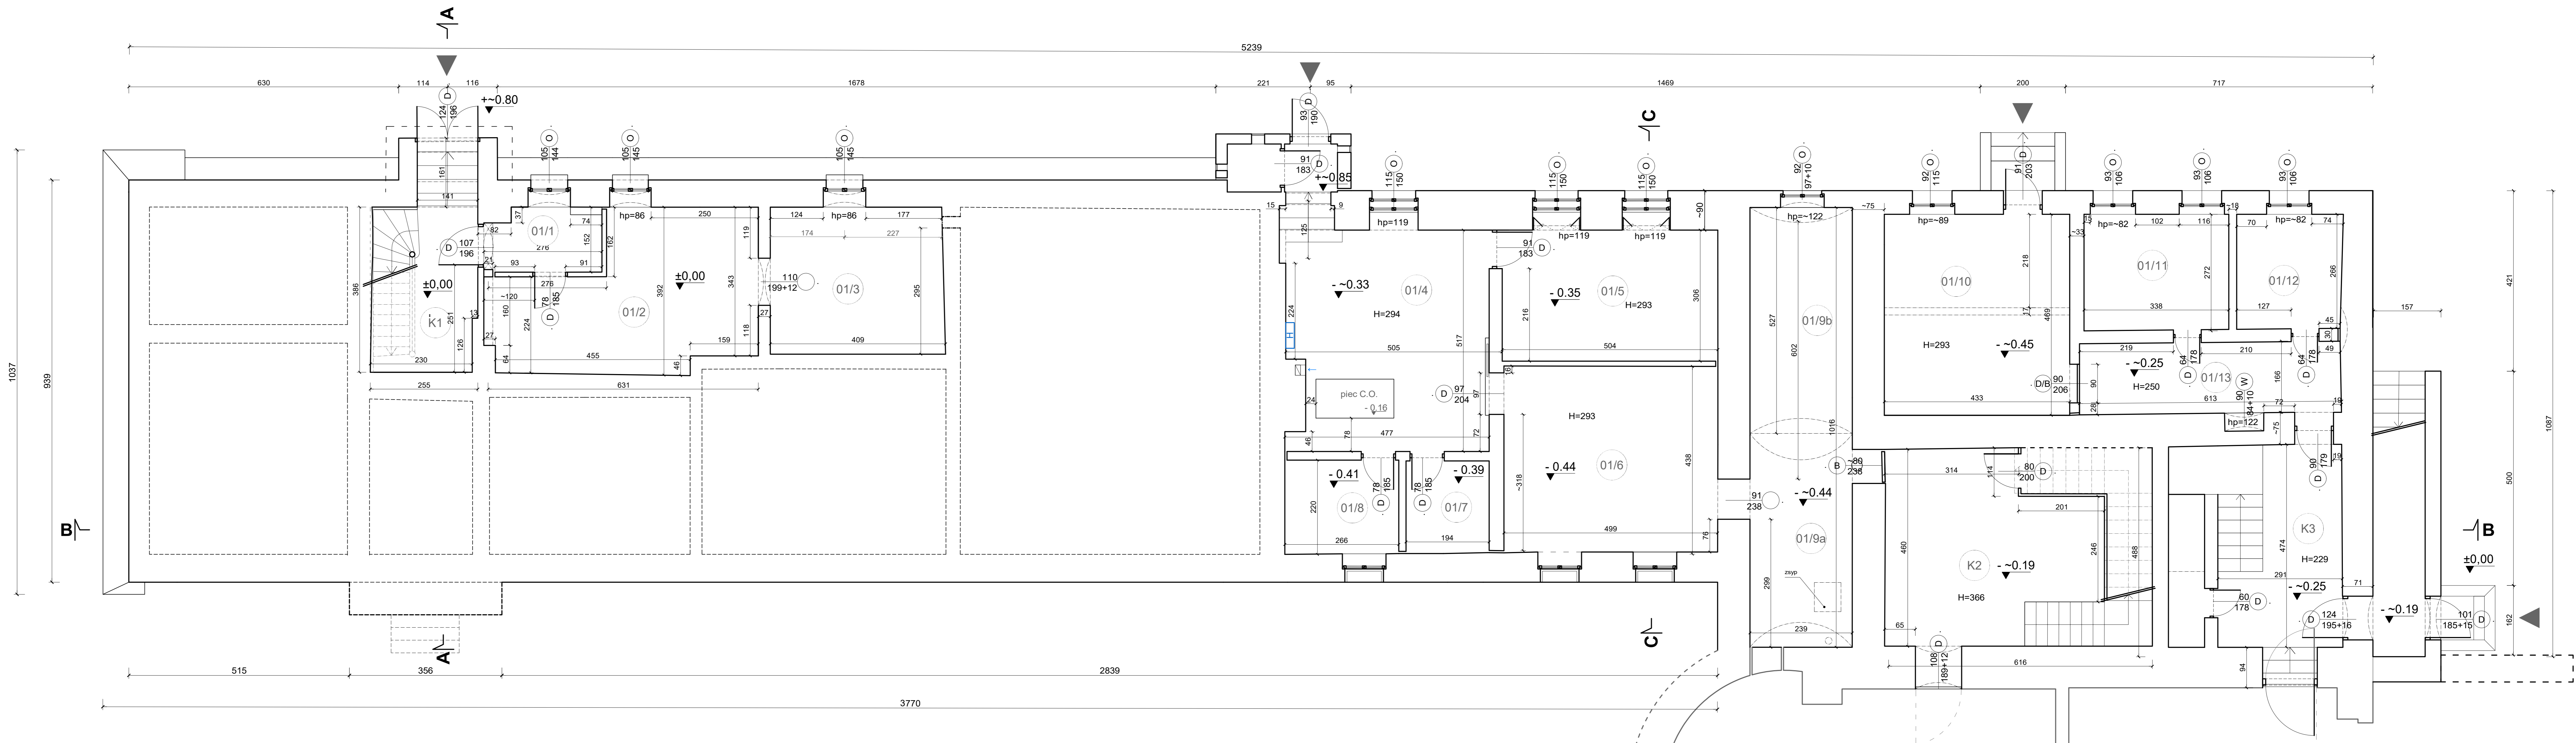

Rysunek skala 1:50
 0 250 500cm


PRZENACZENIE POSZCZEGÓLNYCH POMIESZCZEŃ PODDASZA:


l.p.	Lokalizacja pomieszczenia	Oznaczenie numeryczne pom.	Powierzchnia pomieszczenia m ²	Nazwa pomieszczenia	Rodzaj posadzki
1.	Część B	1/1	13,00	Strych	deski
2.	Część B	1/2	18,00	Strych/Komunikacja – klatka schodowa wewnętrzna	deski
3.	Część B	1/3	19,87	Magazyn etnograficzny	deski
4.	Część B	1/4	23,83	Magazyn etnograficzny	deski
5.	Część B	1/5	25,00	Strych	deski
6.	Część A	1/6	57,00	Pomieszczenie magazynu archeologicznego	linoleum
7.	Część A	1/7	12,00	Pomieszczenie magazynu archeologicznego	parkiet drewniany
8.	Część A	1/8	6,47	Schówek - Pomieszczenie mieszkania służbowego	parkiet drewniany
9.	Część A	1/9	3,00	Schówek - Pomieszczenie mieszkania służbowego	parkiet drewniany
10.	Część A	1/10	18,27	Pomieszczenie mieszkania służbowego	parkiet drewniany
11.	Część A	1/11	18,27	Pomieszczenie mieszkania służbowego	parkiet drewniany
12.	Część A	1/12	17,66	Kuchnia - Pomieszczenie mieszkania służbowego	glazura/ parkiet drewniany
13.	Część A	1/13	4,54	Pomieszczenie mieszkania służbowego	glazura
14.	Część A	1/14	4,14	Łazienka - Pomieszczenie mieszkania służbowego	glazura
15.	Część A	1/15	11,98	Komunikacja – klatka schodowa wewnętrzna	lastrico

LEGENDA:

- linie widokowe
- uskok / krzywizna wysklepki powyżej przekroju
- wnęka / krzywizna poniżej przekroju
- krawędź przekrojowa
- krawędź / załamanie / linia widokowa
- linia rekonstrukcyjna elementów nieodsloniętych
- linia rekonstrukcyjna elementów niestniejących
- termoizolacja
- słup / belka w przekroju
- - okno
- D - brzoza
- B - blokada
- - przejście
- H - wysokość pomieszczenia
- hp - wysokość parapetu
- B - belka
- K - krokiew
- KN - krokiew narożna
- M - miecz
- B - belka
- S - słup
- ▲ - wejście do budynku


K - krokiew
KN - krokiew narożna
M - miecz
B - belka
S - słup

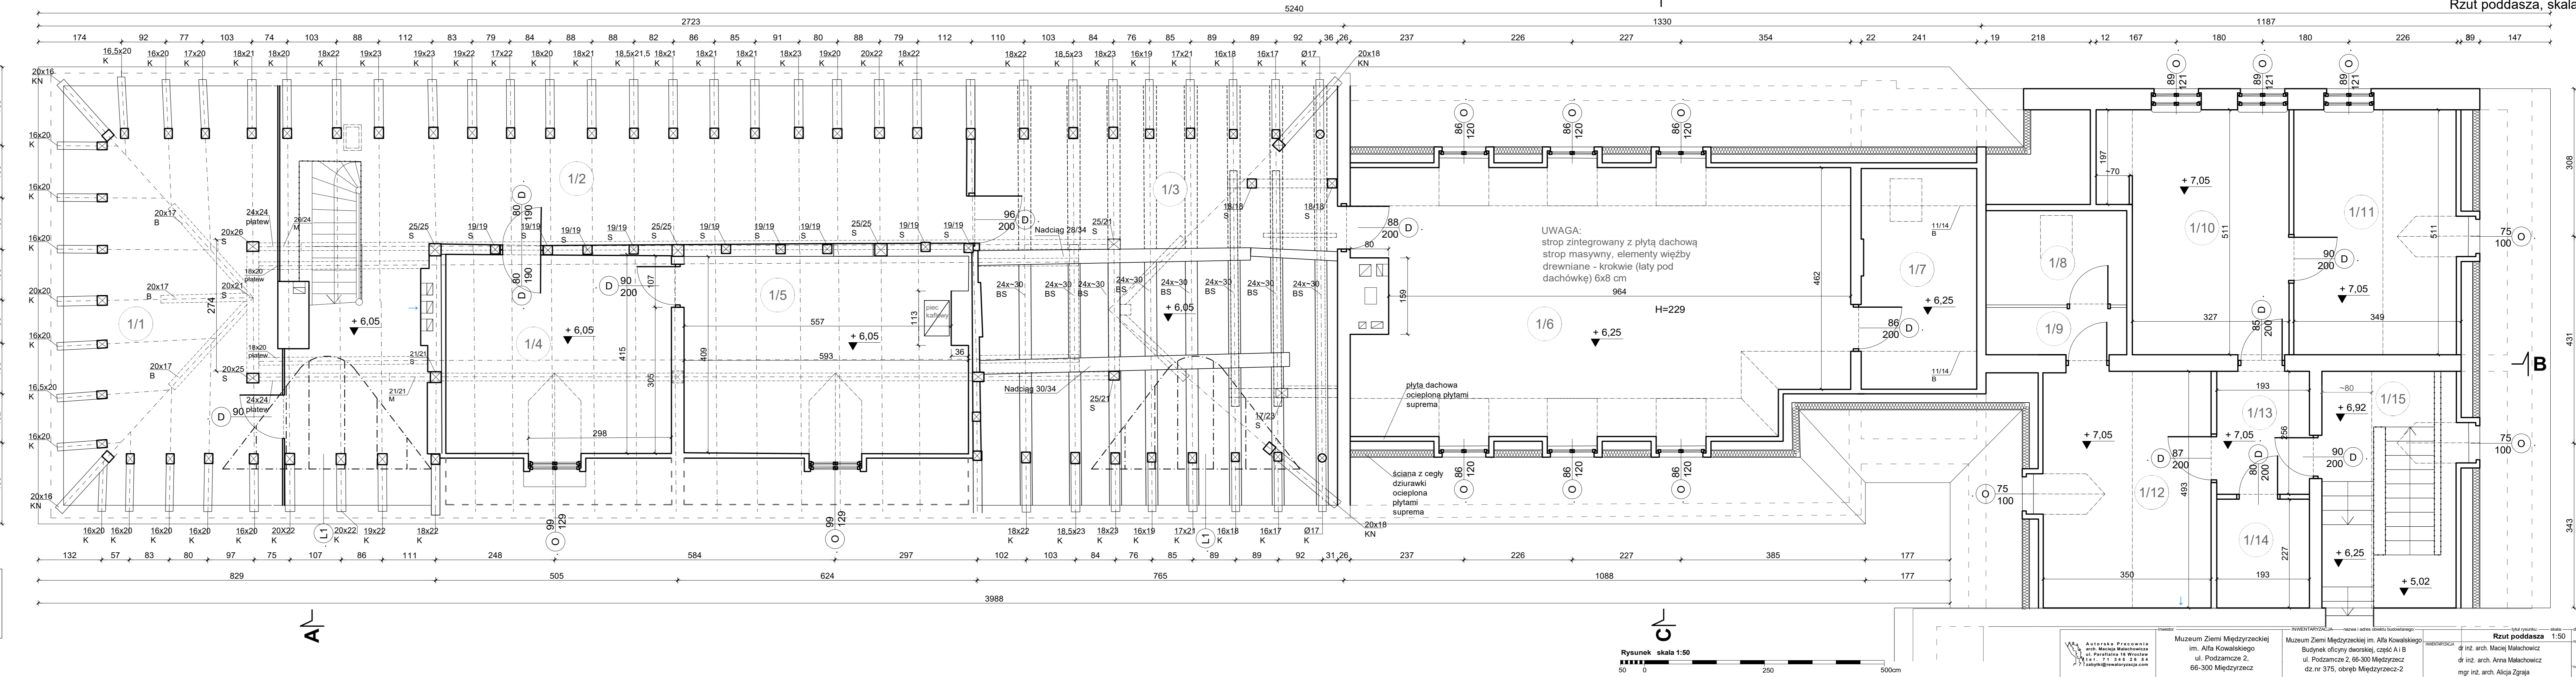

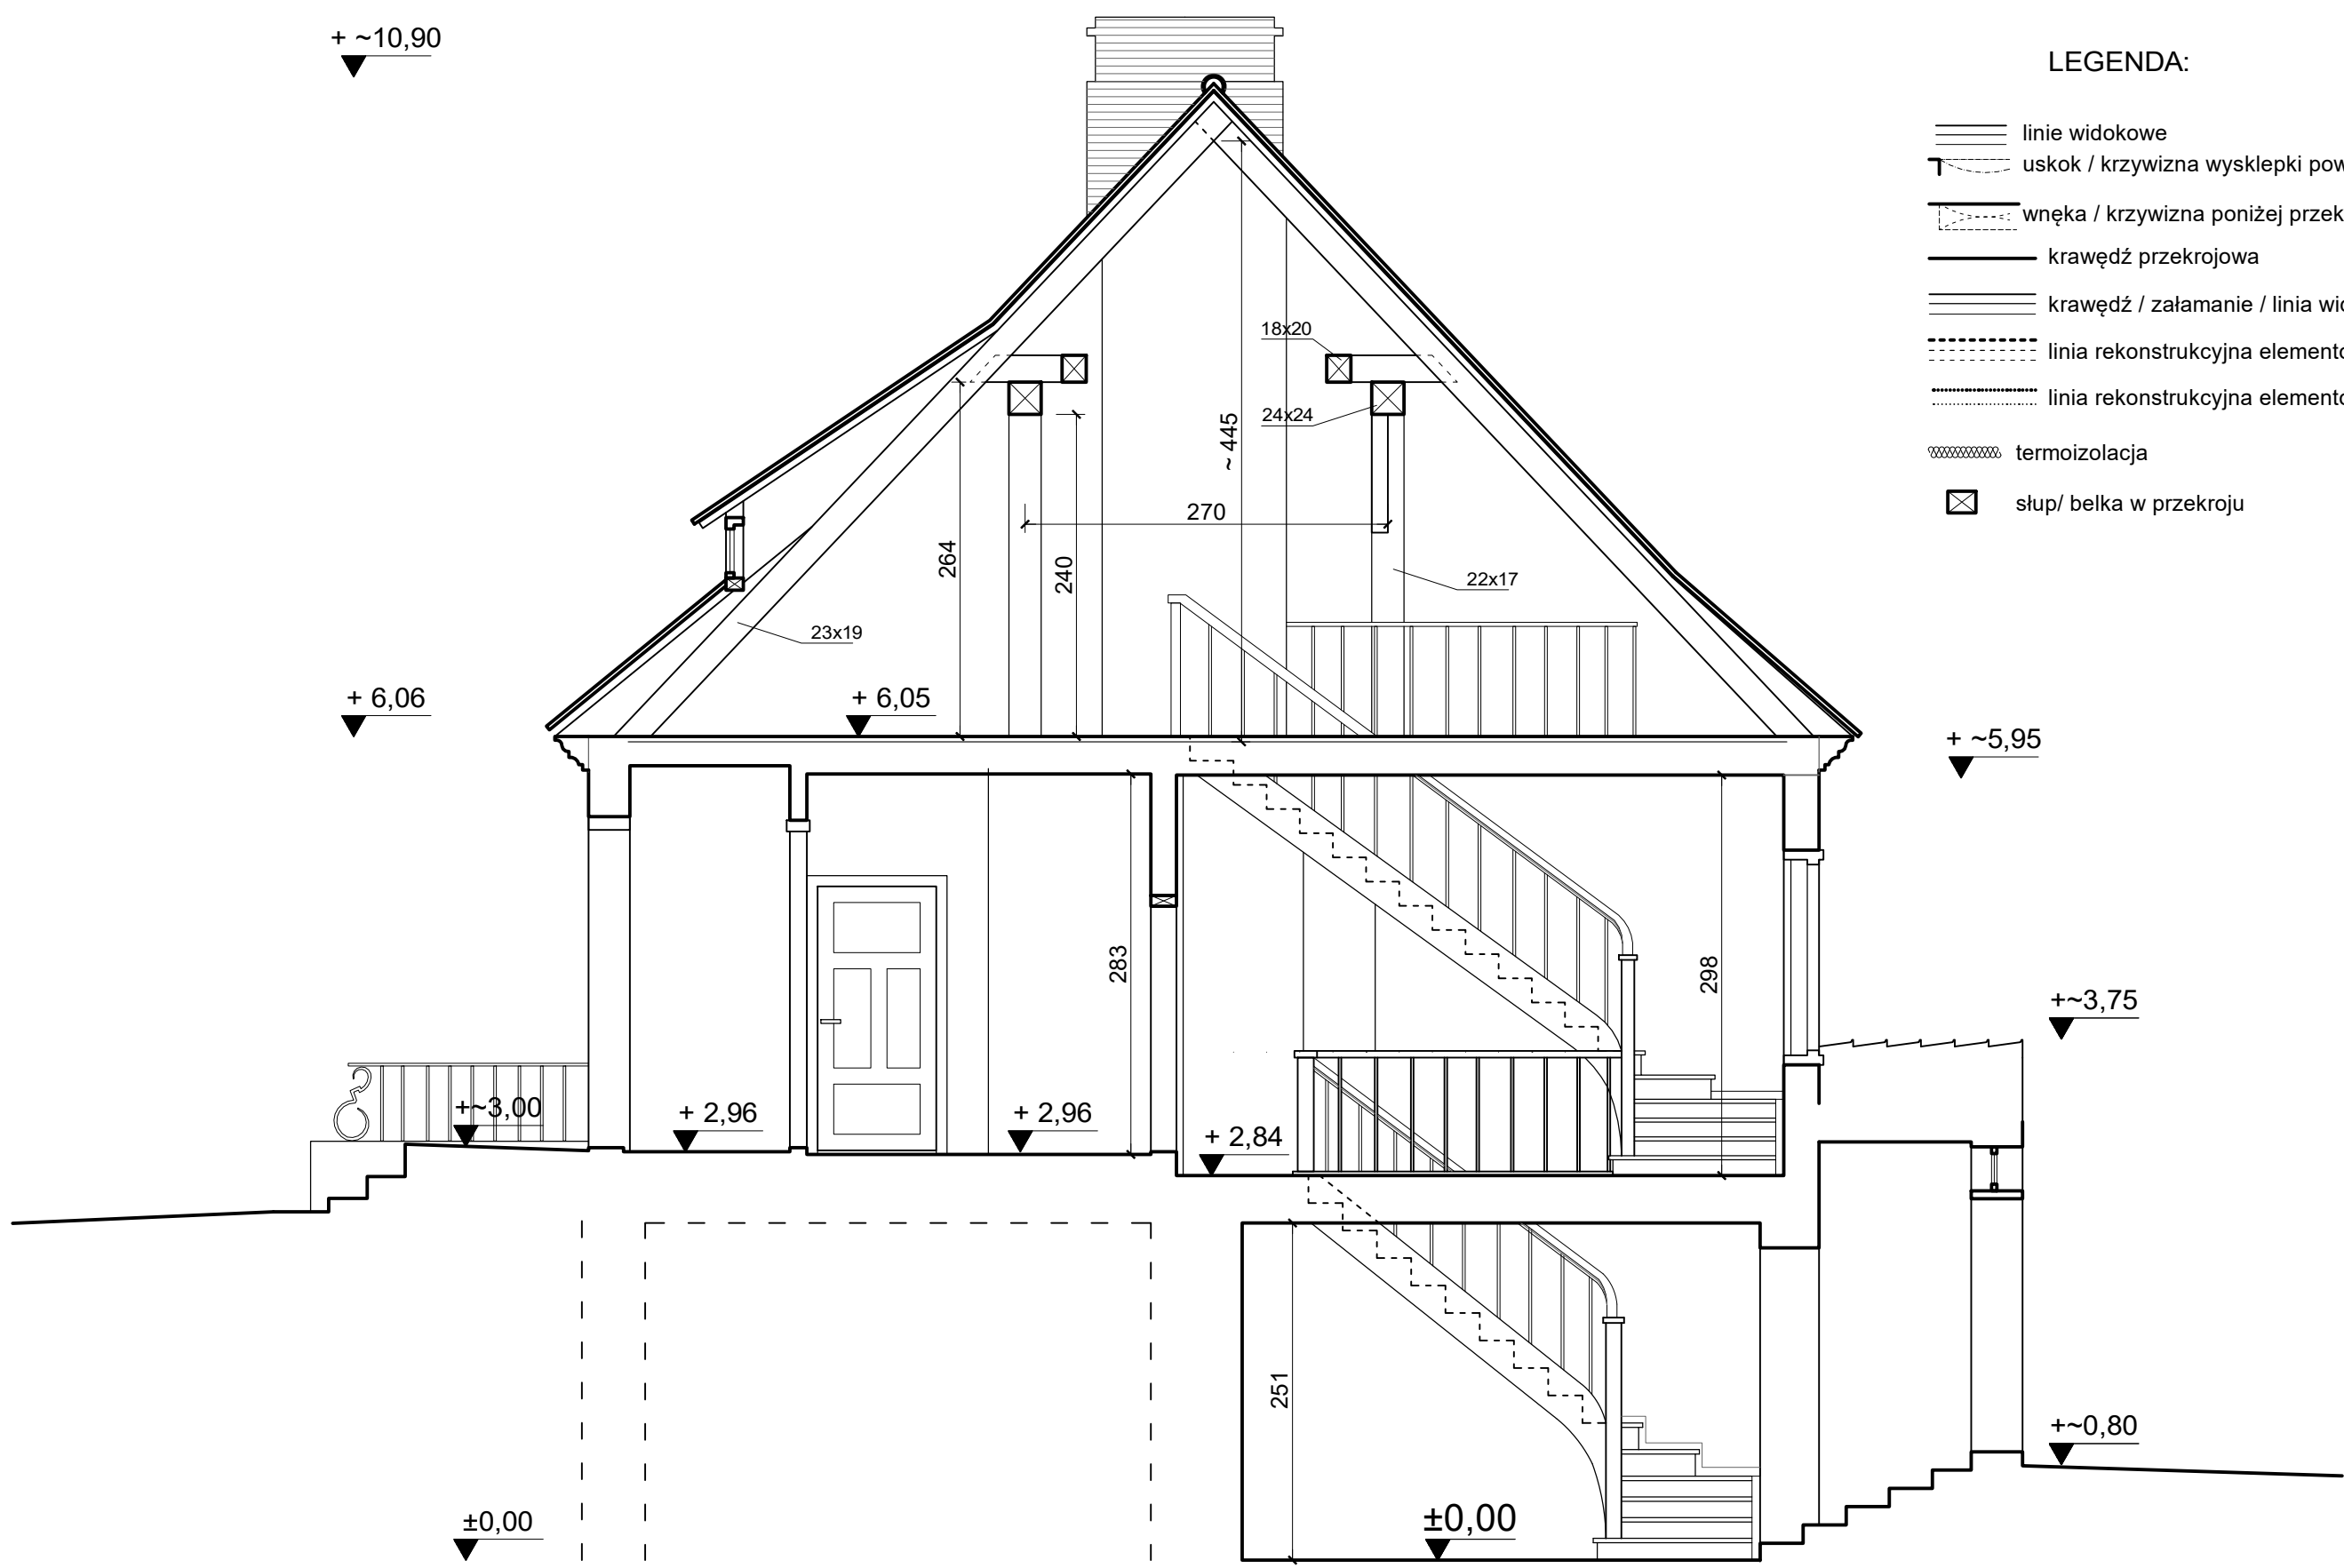


 


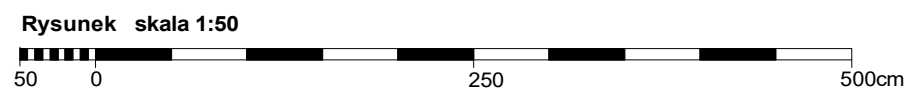


 

LEGENDA:



- linie widokowe
- uskok / krzywizna wysklepki powyżej przekroju
- wnęka / krzywizna poniżej przekroju
- krawędź przekrojowa
- krawędź / załamanie / linia widokowa
- linia rekonstrukcyjna elementów nieodsłoniętych
- linia rekonstrukcyjna elementów nieistniejących
- termoizolacja
- słup/ belka w przekroju







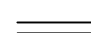




<p>Autorska Pracownia arch. Macieja Małachowicza ul. Parafialna 16 Wrocław tel. 71 345 26 54 zabytki@rewaloryzacja.com</p>	Inwestor: Muzeum Ziemi Międzyrzeckiej im. Alfa Kowalskiego ul. Podzamcze 2, 66-300 Międzyrzecz	INWENTARYZACJA — nazwa i adres obiektu budowlanego:— Muzeum Ziemi Międzyrzeckiej im. Alfa Kowalskiego Budynek oficyny dworskiej, część A i B ul. Podzamcze 2, 66-300 Międzyrzecz dz.nr 375, obręb Międzyrzecz-2	tytuł rysunku:— skala:— data:— Przekrój A-A 1:50 XII 2021
	nr rysunku:— 4.1 / I		nr tomu/nr zadania:— I

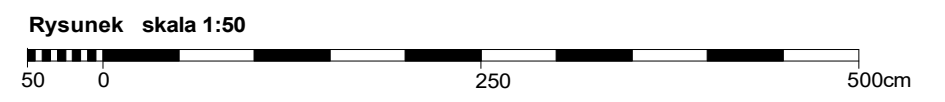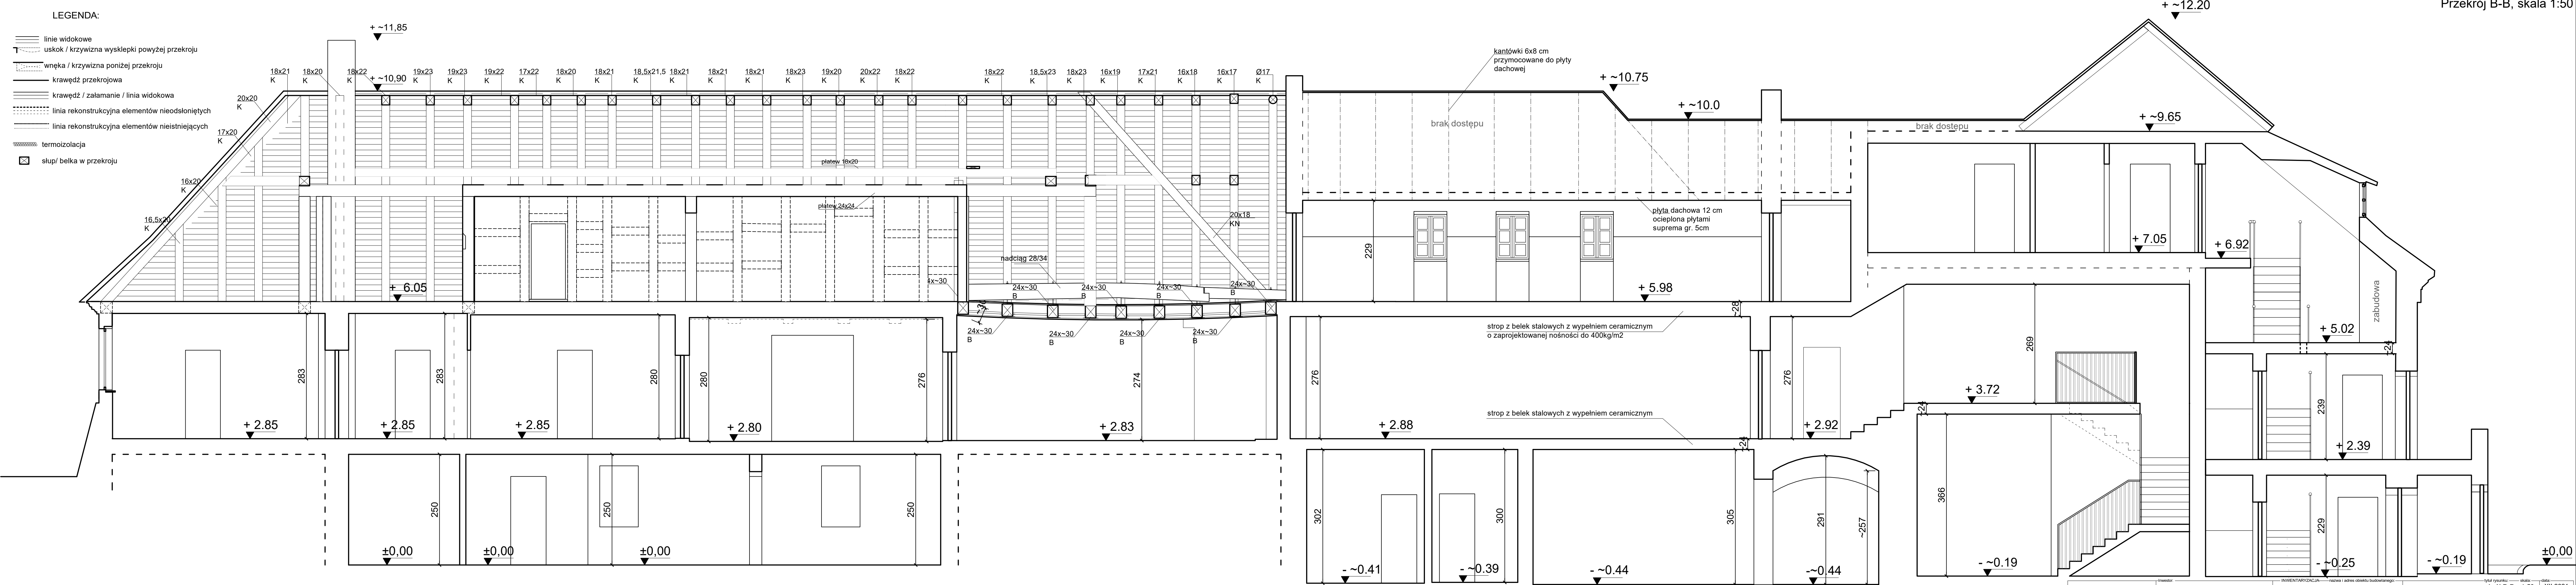
LEGENDA:

-  linie widokowe
-  uskok / krzywizna wysklepi powyżej przekroju
-  wneka / krzywizna poniżej przekroju
-  kraweż przekrojowa
-  kraweż / zalamanie / linia widokowa
-  linia rekonstrukcyjna elementów nieodstłoniętych
-  linia rekonstrukcyjna elementów nieistniejących
-  termoizolacja
-  słup/ belka w przekroju

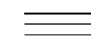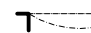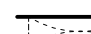


LEGENDA:


-  linie widokowe
-  uskok / krzywizna wysklepki powyżej przekroju
-  wnęka / krzywizna poniżej przekroju
-  krawędź przekrojowa
-  krawędź / załamanie / linia widokowa
-  linia rekonstrukcyjna elementów nieodstąpionych
-  linia rekonstrukcyjna elementów nieistniejących
-  termoizolacja
-  słup/ belka w przekroju

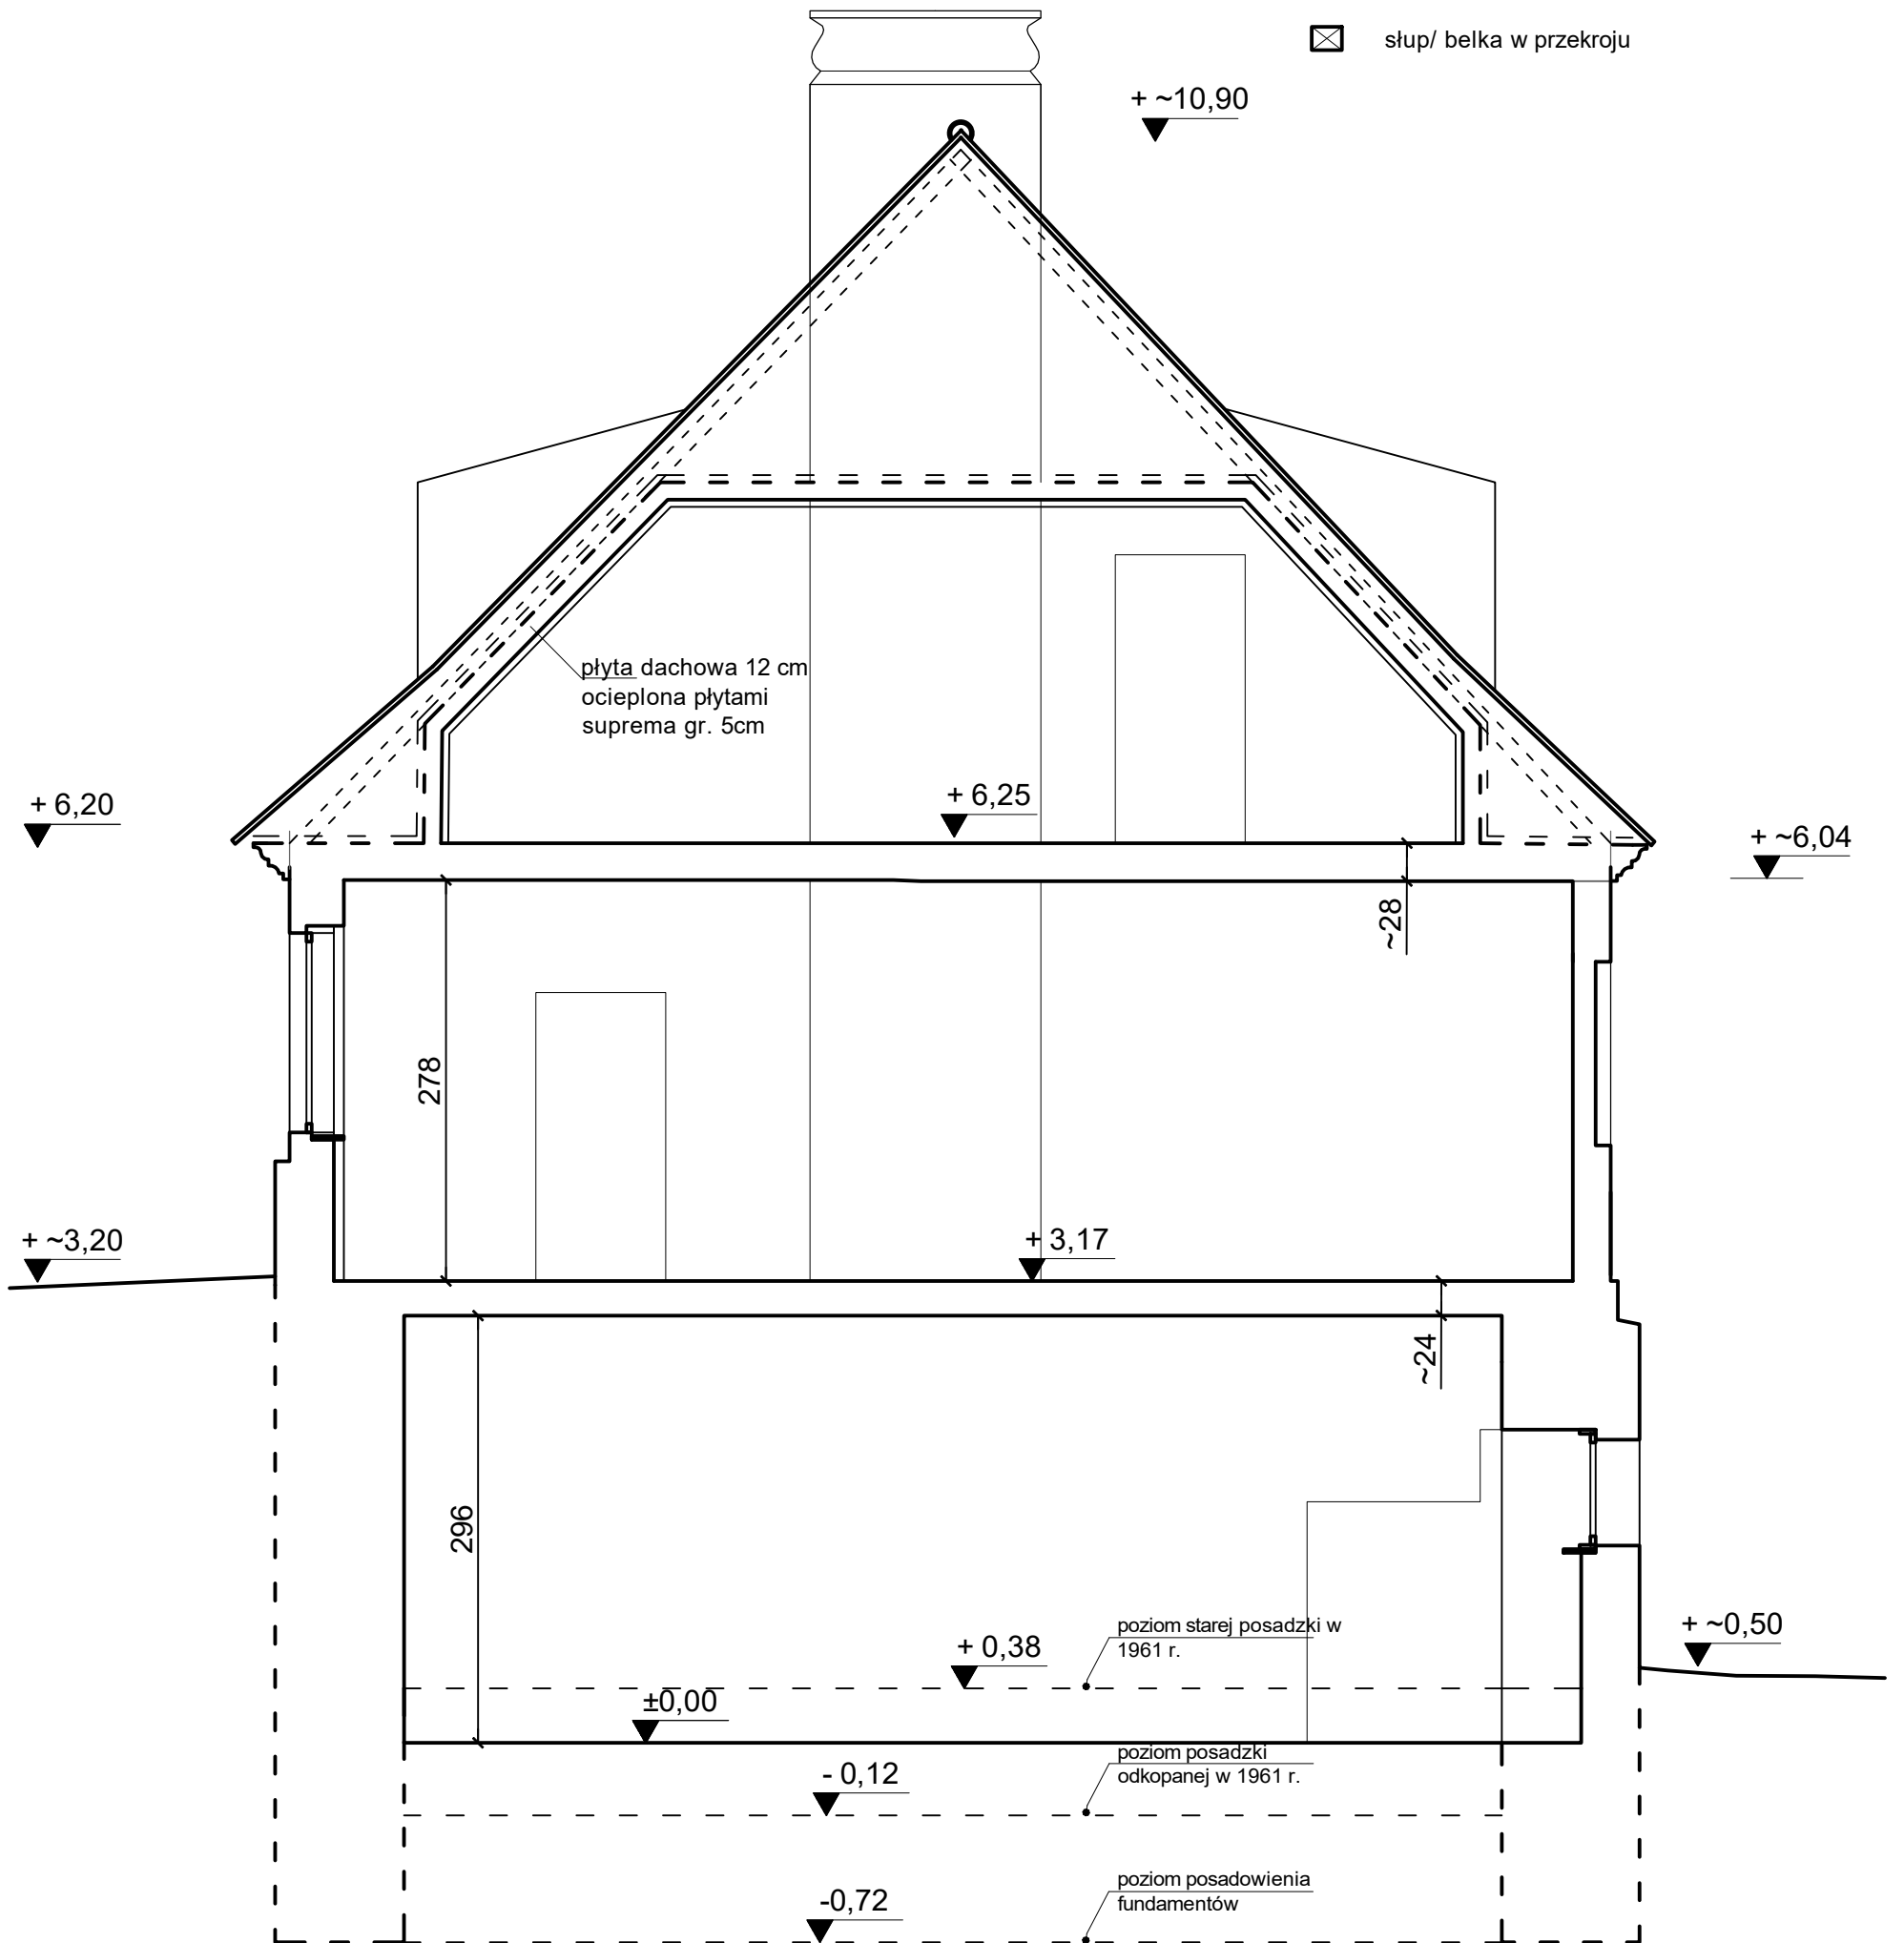


Rysunek skala 1:50



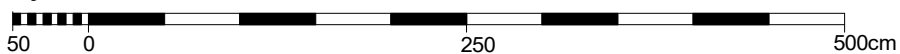


Przekrój C-C, skala 1:50


 <p>Autorska Pracownia arch. Macieja Małachowicza ul. Parafialna 16 Wrocław tel. 71 345 26 54 zabytki@rewaloryzacja.com</p>	<p>Investor:</p> <p>Muzeum Ziemi Międzyrzeckiej im. Alfa Kowalskiego ul. Podzamcze 2, 66-300 Międzyrzecz</p>	<p>INWENTARYZACJA — nazwa i adres obiektu budowlanego:</p> <p>Muzeum Ziemi Międzyrzeckiej im. Alfa Kowalskiego Budynek oficyny dworskiej, część A i B ul. Podzamcze 2, 66-300 Międzyrzecz dz.nr 375, obręb Międzyrzecz-2</p>	<p>tytuł rysunku: skala: data:</p> <p>Przekrój C-C 1:50 XII 2021</p> <p>nr rysunku: 4.3 / I</p> <p>nr tomu/ nr zadania: I</p>
	<p>INWENTARYZACJA</p> <p>dr inż. arch. Maciej Małachowicz dr inż. arch. Anna Małachowicz mgr inż. arch. Alicja Zgraja</p>		

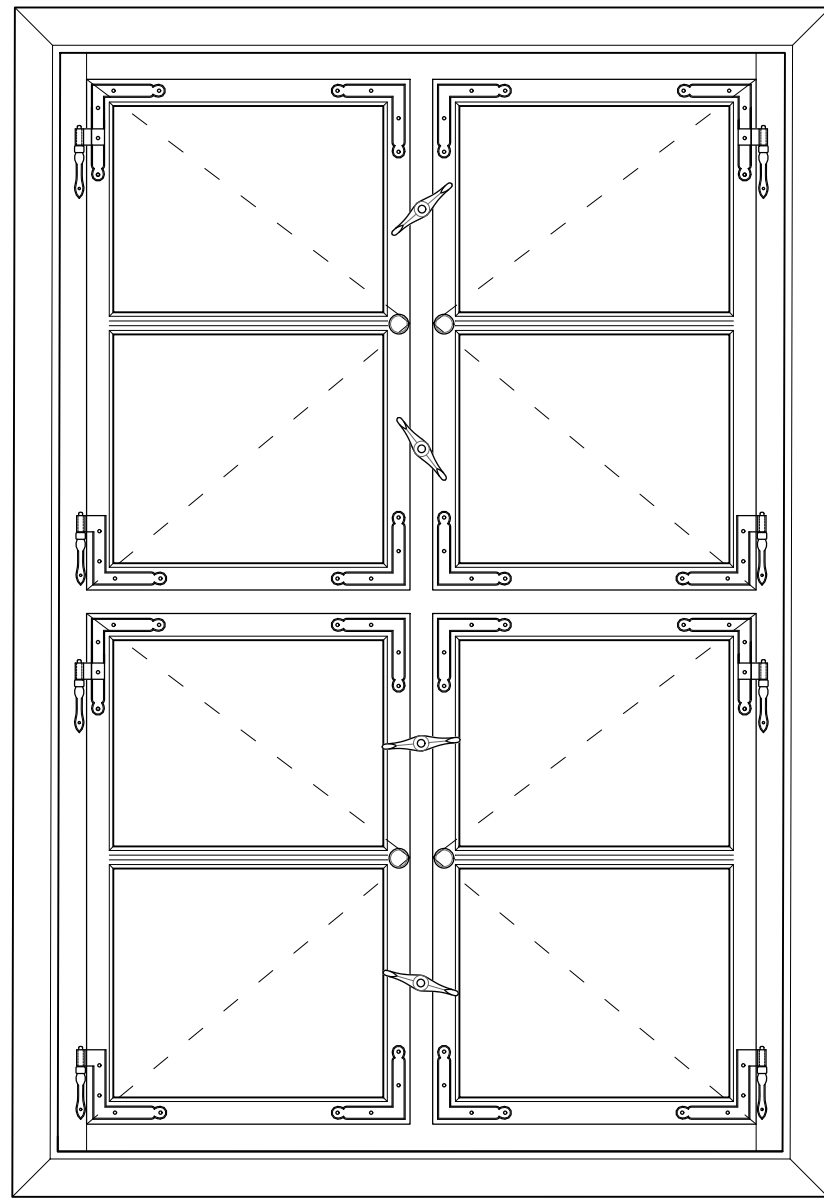


43 43
96

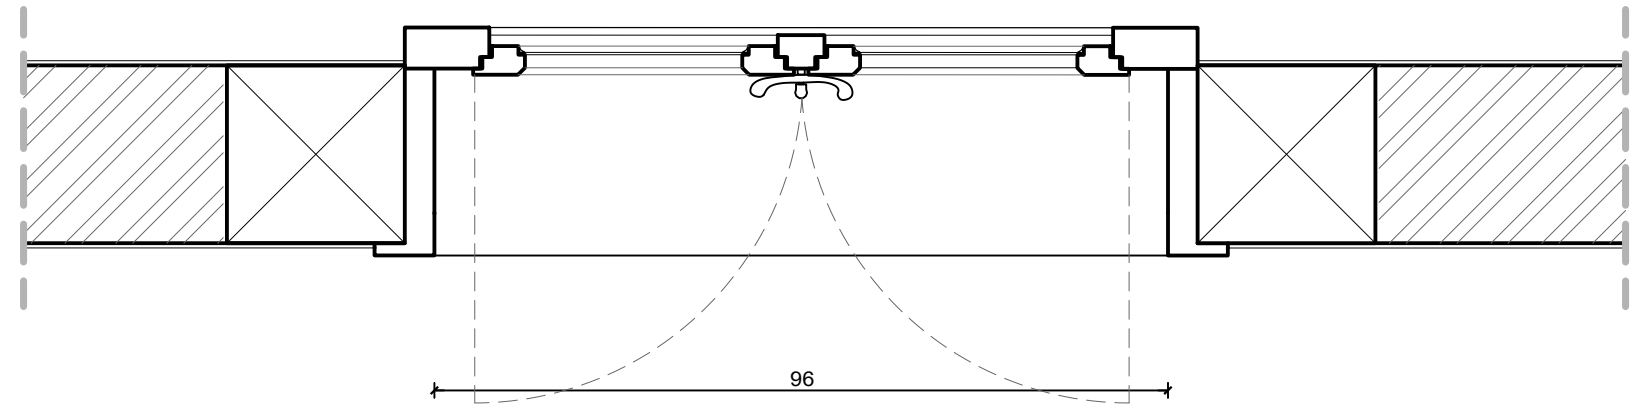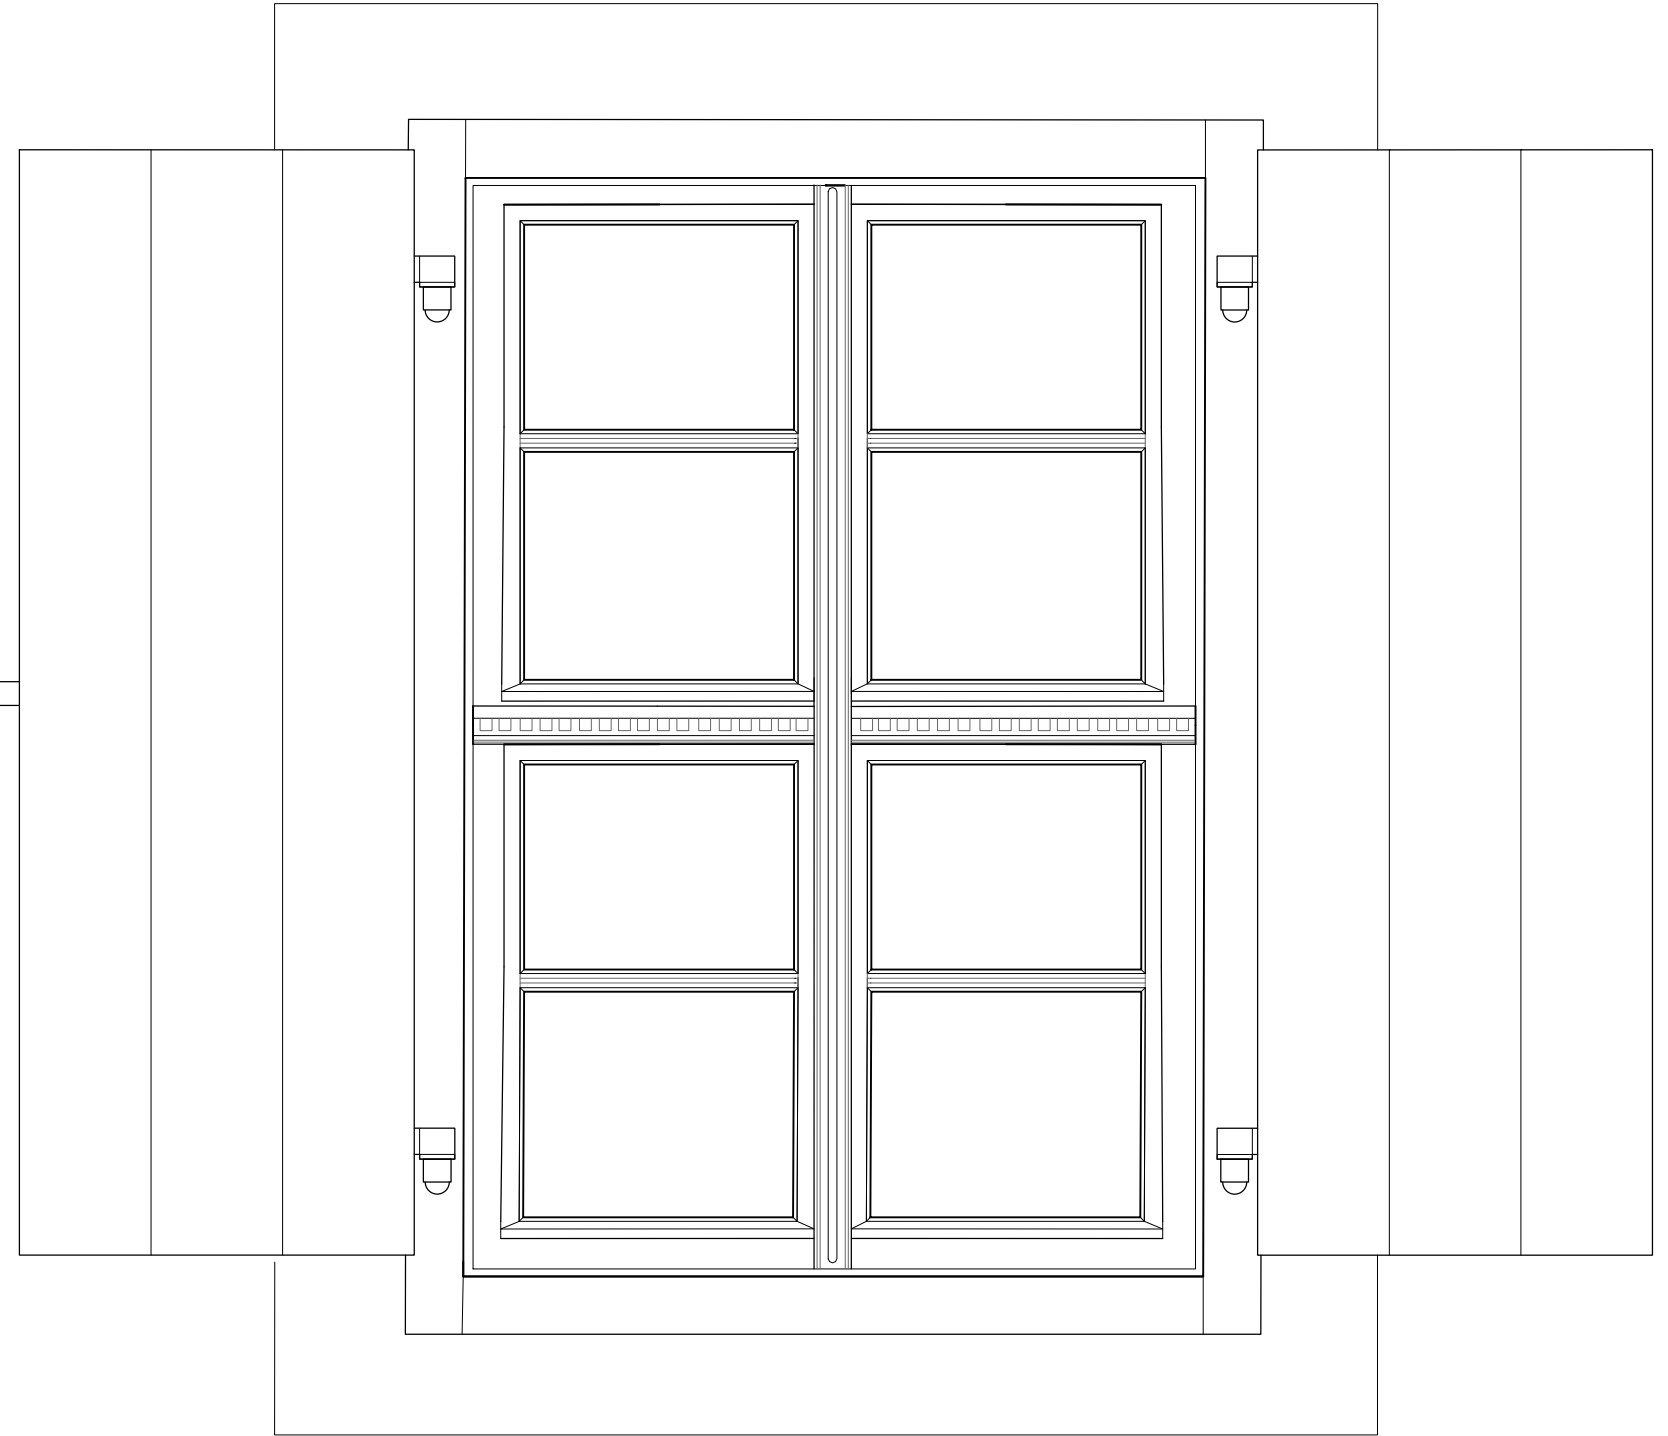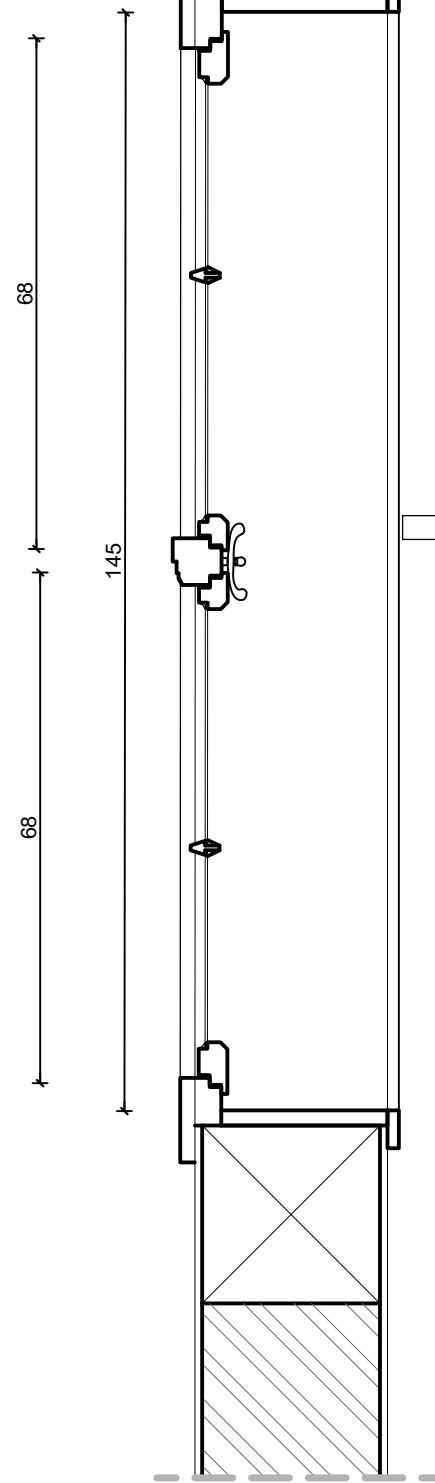


Rysunek skala 1:10

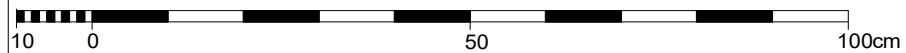


 Autorska Pracownia arch. Maciej Małachowicz ul. Parafialna 16 Wrocław tel. 71 345 26 54 zabytki@rewaloryzacja.com	Inwestor: Muzeum Ziemi Międzyrzeckiej im. Alfa Kowalskiego ul. Podzamcze 2, 66-300 Międzyrzecz	INWENTARYZACJA — nazwa i adres obiektu budowlanego: Muzeum Ziemi Międzyrzeckiej im. Alfa Kowalskiego Budynek oficyny dworskiej, część A i B ul. Podzamcze 2, 66-300 Międzyrzecz dz.nr 375, obręb Międzyrzecz-2	tytuł rysunku: skala: data: Detal. Okno z pomieszczenia K1 1:10 XII 2021 INWENTARYZACJA dr inż. arch. Maciej Małachowicz dr inż. arch. Anna Małachowicz mgr inż. arch. Alicja Zgraja	nr rysunku: 5.1 / I nr tomu/nr zadania: I


Gzysy oficyny dworskiej, skala 1:10

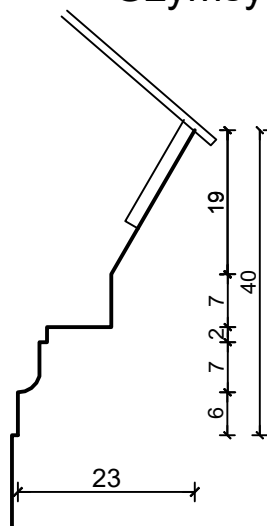

Gzys oficyny dworskiej w części "A1" (łącznik)

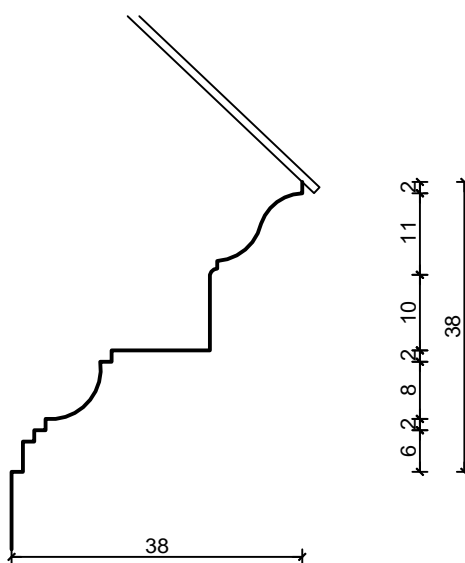


Gzys oficyny dworskiej w części "A2"

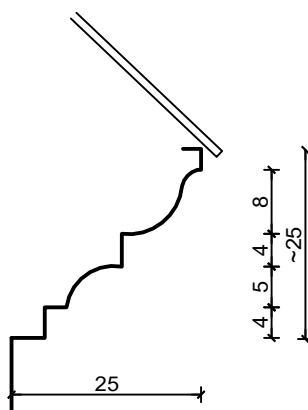

Gzys oficyny dworskiej w części "B"

Rysunek skala 1:10

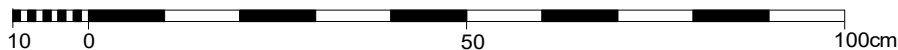

Inwestor: Muzeum Ziemi Międzyrzeckiej im. Alfa Kowalskiego ul. Podzamcze 2, 66-300 Międzyrzecz	INWENTARYZACJA — nazwa i adres obiektu budowlanego: Muzeum Ziemi Międzyrzeckiej im. Alfa Kowalskiego Budynek oficyny dworskiej, część A i B ul. Podzamcze 2, 66-300 Międzyrzecz dz.nr 375, obręb Międzyrzecz-2	tytuł rysunku: — skala: — data: Detal. Gzysy oficyny dworskiej 1:10 XII 2021 INWENTARYZACJA dr inż. arch. Maciej Małachowicz dr inż. arch. Anna Małachowicz mgr inż. arch. Alicja Zgraja	nr rysunku: 5.2 / I nr tomu/nr zadania: I
--	--	--	---