


# LEGENDA:

- - - KRAWĘDŹ JEZDNI
- - - POBOCZE Z KRUSZYWA ŁAM, STABILIZOWANEGO MECH. 10 CM
- - - ŚCIEK BETONOWY PREFABRYKOWANY SZER. 60CM
- PROJEKTOWANA NAWIERZCHNIA BITUMICZNA

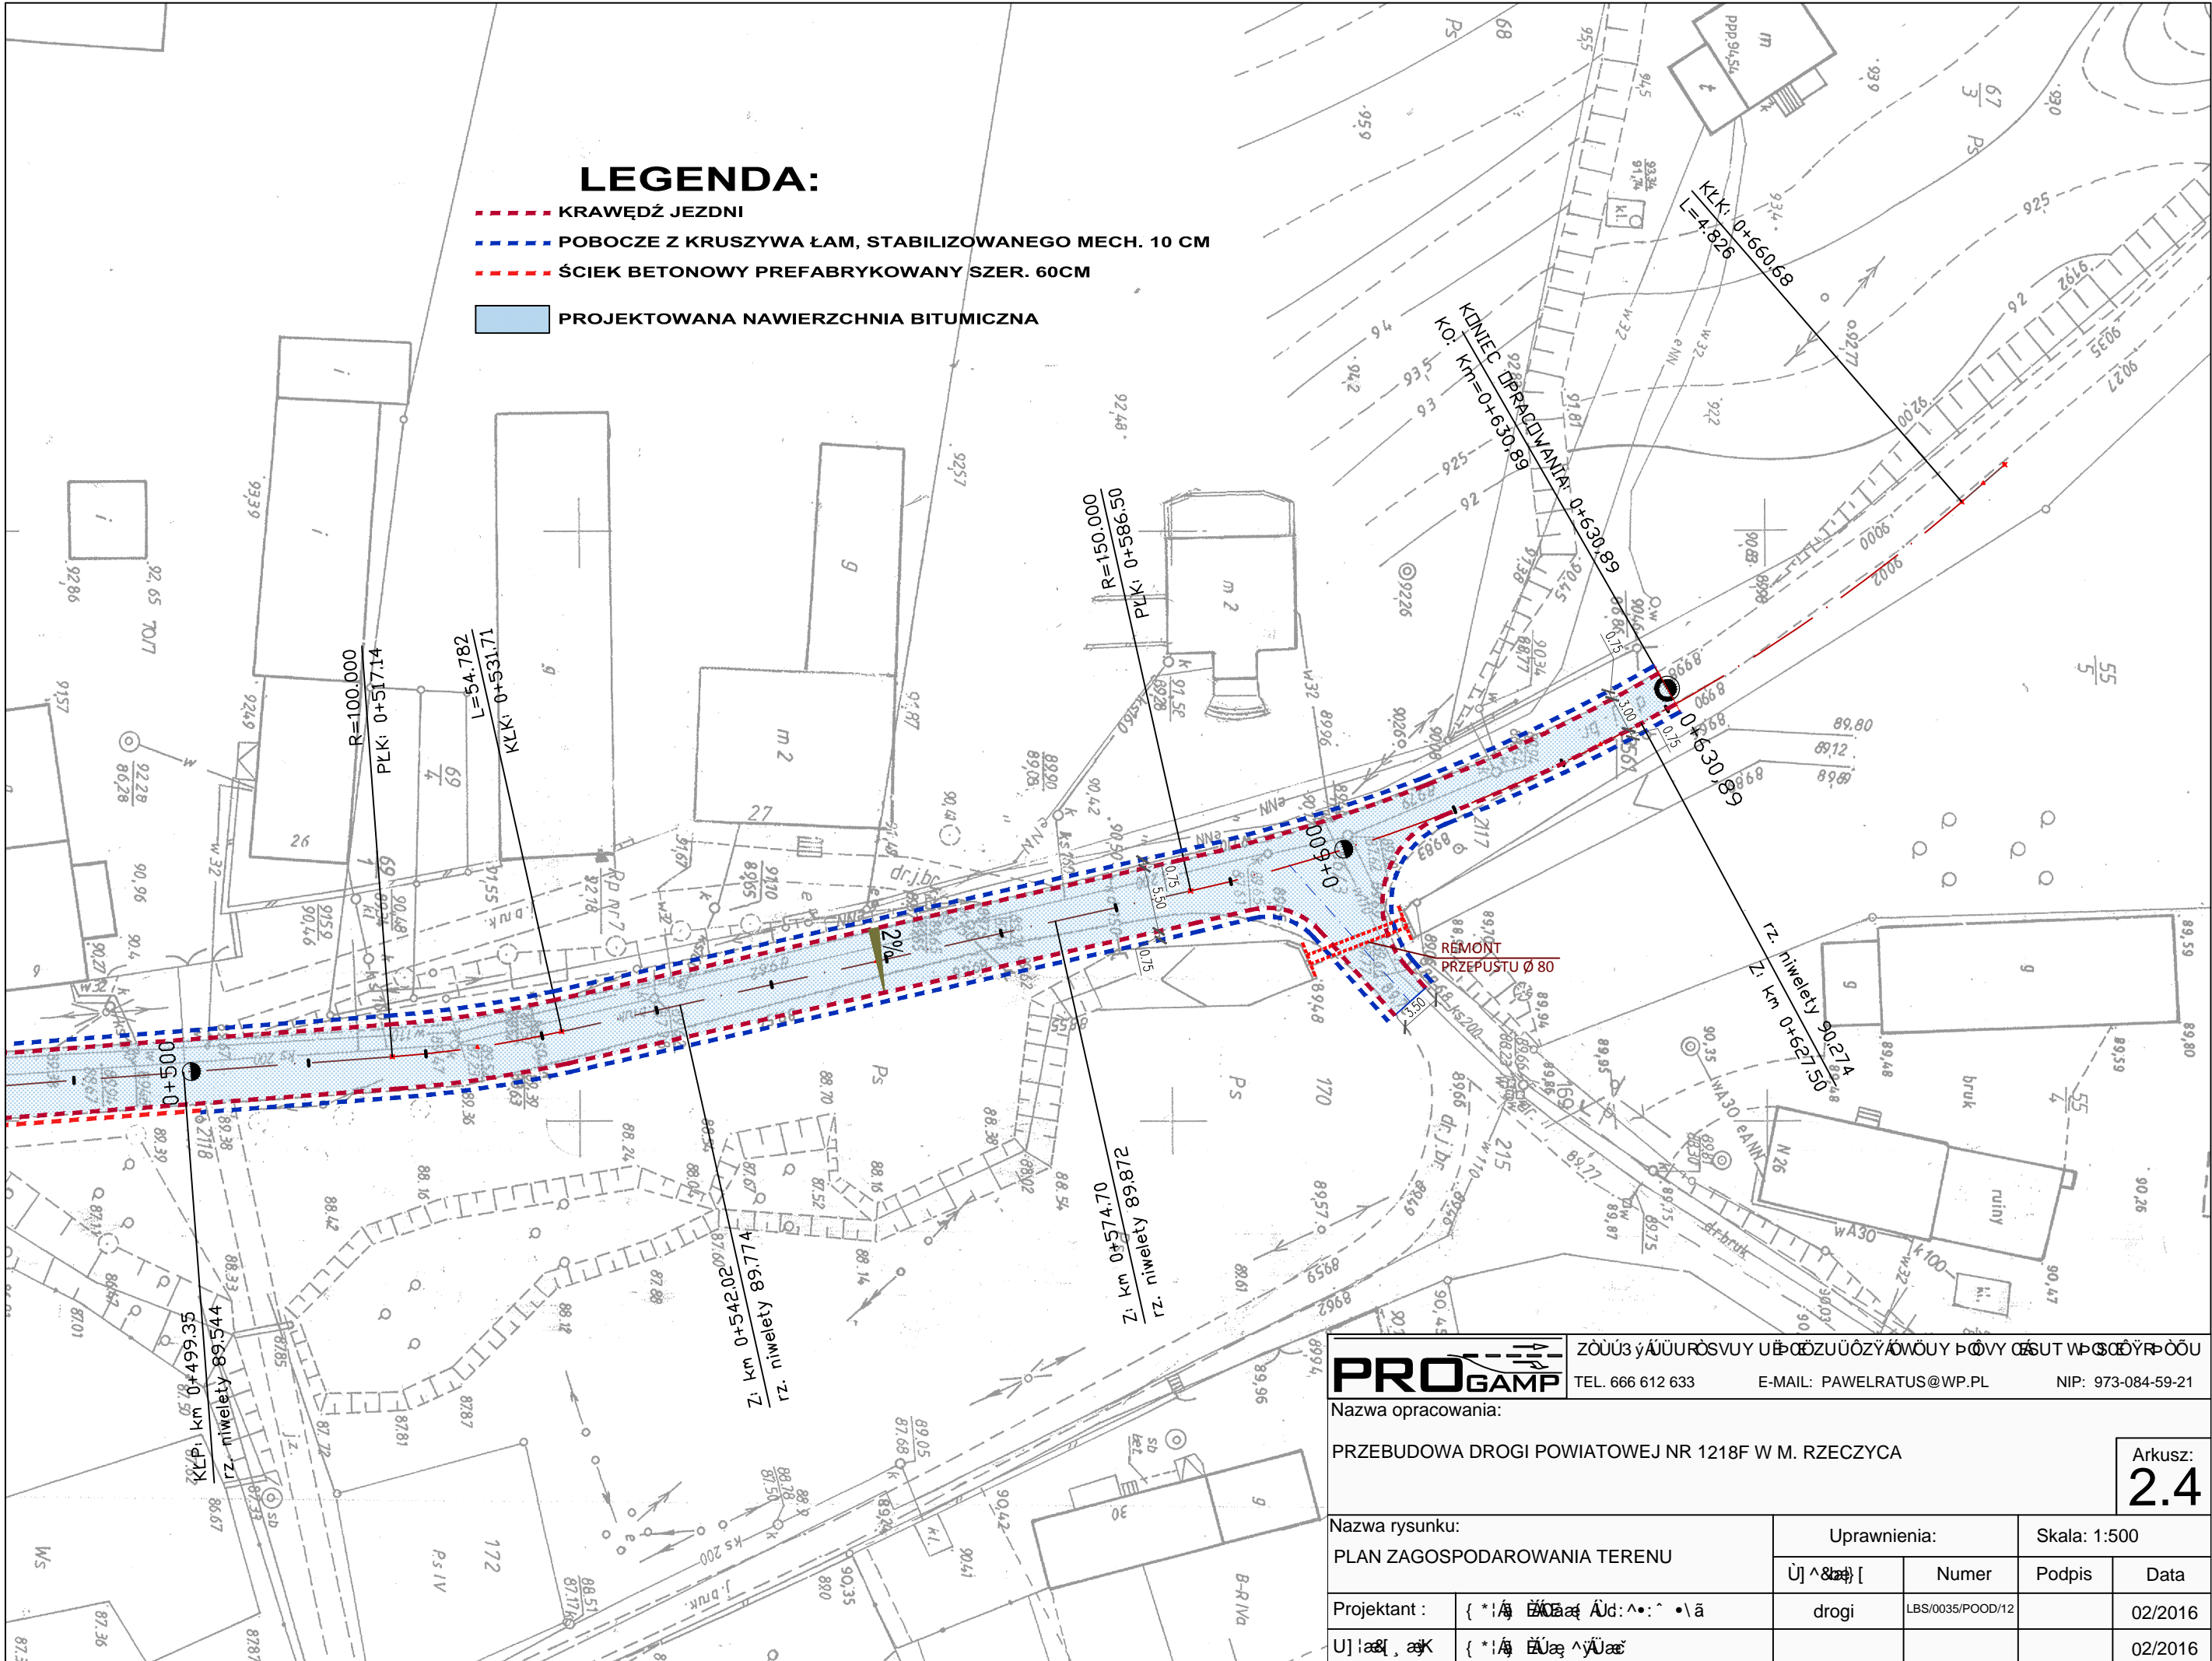

**PROGAMP** TEL. 666 612 633 E-MAIL: PAWELRATUS@WP.PL NIP: 973-084-59-21

Nazwa opracowania: PRZEBUDOWA DROGI POWIATOWEJ NR 1218F W M. RZECZYCA

Arkusz:  
**2.4**

Nazwa rysunku: PLAN ZAGOSPODAROWANIA TERENU		Uprawnienia: drogi		Skala: 1:500	
Projektant :	{ * / a } E O a a U d : ^ . : ^ \ a	Numer	Podpis	Data	
Uj i a d , a k	{ * / a } E U a q ^ U a e	LBS/0035/POOD/12		02/2016	02/2016