

ATELIER ARCHITEKTURY PAWEŁ POTOK

ŚWIEBODZIN, OS. ŁUŻYCKIE 39
TEL. +48 602 663 957, e-mail: arch.potok@gmail.com,
www.facebook.com/architekt.swiebodzin, www.potokarchitekt.pl
WOJEWÓDZKI URZĄD OCHRONY ZABYTKÓW
ZIELONA GÓRA
65-063 Zielona Góra, ul. Kopernika 1
tel. 068 324 73 90, 068 324 74 11
tel./fax 068 325 37 45

Inwestor bezpośredni : POWIAT ŚWIEBODZIŃSKI
ul. Kolejowa 2, 66-200 Świebodzin
Zleceniodawca : STAROSTWO POWIATOWE W ŚWIEBODZINIE
ul. Kolejowa 2, 66-200 Świebodzin

PROJEKT BUDOWLANY

Branża : Architektura
Faza : Projekt budowlany

Inwestycja : Wymiana stolarki okiennej w budynku administracyjno-biurowym

Adres : Świebodzin, ul. Kolejowa 2, [budynek „A”] (Identyfikator : 080805_4.0002.505/4)
Opracowanie projektu zakończono : marzec 2018 r.

OŚWIADCZENIE

Zgodnie z art. 20 ust. 4 Prawo Budowlane z dnia 7 lipca 1994r. (Dz.U. z 2003r. Nr 207, poz. 2016 – tekst jednolity z późniejszymi zmianami) oświadczam, że projekt budowlany wymiany stolarki okiennej w budynku administracyjno-biurowym przy ul. Kolejowej 2 w Świebodzinie (dz. nr 505/4) sporządzony został zgodnie z obowiązującymi przepisami i zasadami wiedzy technicznej.


KATEGORIA OBIEKTU BUDOWLANEGO XII

Autorzy	Imię i nazwisko	Uprawnienia	Podpis i pieczęć
Gł. Projektant Architektura	mgr inż. arch. Paweł Robert Potok	57/92/ZG w spec. architektoniczne	 PAWEŁ ROBERT POTOK mgr inż. architekt upr. bud. nr 57/92/ZG z 22.04.12 07.013.1. Os. Kopernika 123, tel. 0 68 324 73 90 65-063 ŚWIEBODZIN

**WOJEWÓDZKI URZĄD
OCHRONY ZABYTKÓW**
w ZIELONEJ GÓRZE
65-063 Zielona Góra, ul. Kopernika 1
tel. 068 324 73 90, 068 324 74 11
tel./fax 068 325 37 45

PROJEKT BUDOWLANY

WYMIANY STOLARKI OKIENNEJ W BUDUNKU ADMINISTRACYJNO-BIUROWYM STAROSTWA POWIATOWEGO W ŚWIEBODZINIE PRZY UL. KOLEJOWEJ 2 (BUDYNEK „A”).

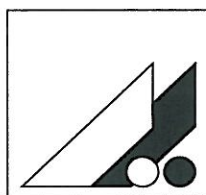

ATELIER ARCHITEKTURY PAWEŁ POTOK
66-200 ŚWIEBODZIN, OS.ŁUŻYCKIE 39
TEL. 602 663 957
e-mail : arch.potok@gmail.com
www.potokarchitekci.pl

LOKALIZACJA : ul. Kolejowa 2, 66-200 Świebodzin

INWESTOR : Powiat Świebodziński , ul. Kolejowa 2 , 66-200 Świebodzin.

SPIS ZAWARTOŚCI PROJEKTU :

- I. Opis techniczny projektu.**
- II. Dokumentacja fotograficzna.**
- III. Rysunki techniczne.**

Rys. nr 1.	Szkic sytuacyjny	1 : 500
Rys. nr 2.	Rzut parteru	1 : 75
Rys. nr 3.	Rzut I piętra	1 : 75
Rys. nr 4.	Rzut II piętra	1 : 75
Rys. nr 5.	Rzut poddasza	1 : 75
Rys. nr 6.	Okno – O1	1 : 10
Rys. nr 7.	Okno – O2	1 : 10
Rys. nr 8.	Okno – O3	1 : 15
Rys. nr 9.	Okno – O4	1 : 10
Rys. nr 10.	Okno – O5	1 : 10
Rys. nr 11.	Okno – O6	1 : 10
Rys. nr 12.	Okno – O7	1 : 10
Rys. nr 13.	Okno – O8	1 : 10
Rys. nr 14.	Okno – O9	1 : 10
Rys. nr 15.	Okno – O10	1 : 10
Rys. nr 16.	Okno – O11	1 : 10
Rys. nr 17.	Okno – O12	1 : 10
Rys. nr 18.	Okno – O13	1 : 10
Rys. nr 19.	Okno – O14	1 : 10
Rys. nr 20.	Okno – O15	1 : 10

- IV. Załączniki formalno-prawne.**

I. OPIS TECHNICZNY

WYMIANY STOLARKI OKIENNEJ W BUDUNKU ADMINISTRACYJNO-BIUROWYM STAROSTWA POWIATOWEGO W ŚWIEBODZINIE PRZY UL. KOLEJOWEJ 2 (BUDYNEK „A”)

INWESTOR : Powiat Świebodziński, ul. Kolejowa 2 , 66-200 Świebodzin

1. DANE OGÓLNE .

1.1. PODSTAWA OPRACOWANIA.

- Zlecenie Inwestora.
- Wizje lokalne w terenie.
- Inwentaryzacja .
- Polskie Normy i przepisy budowlane.

1.2. LOKALIZACJA.

Budynek jest zlokalizowany na dz. nr 505/4, przy ul. Kolejowej 2 w Świebodzinie (budynek „A”).

2. OPIS OGÓLNY PROJEKTU.

Niniejsze opracowanie jest projektem budowlanym prac remontowo- budowlanych przy wymianie drewnianej stolarki okiennej na stolarkę z PCV . Projekt zawiera opis stolarki istniejącej przewidzianej do wymiany , opis projektowanej stolarki okiennej z PCV , dokumentację fotograficzną przedstawiającą stan przed remontem , rysunki techniczne projektowanych okien , dokumenty formalno-prawne.

3. OPIS ISTNIEJĄCEJ I PROJEKTOWANEJ STOLARKI OKIENNEJ.

- 3.1. Do wymiany przewidziano 43 okna drewniane. Nie podlegają wymianie okna z PCV wymienione podczas poprzedniego remontu budynku.
- Podlegające wymianie okna są oknami drewnianymi, skrzynkowymi, posiadającymi bogaty detal pokazany na rysunkach technicznych oraz na dokumentacji fotograficznej. Ze względu na wiek budynku oraz brak odpowiedniej konserwacji okna są w złym stanie technicznym (patrz fotografie), nie zapewniają szczelności pomiędzy skrzydłami u futryną. W niektórych oknach brak kitu zabezpieczającego elementy szklane przed wypadnięciem co stwarza zagrożenie dla pracowników urzędu oraz osób trzecich.

Okna istniejące (43 szt.) planuje się wymienić na okna zespolone, wieloskrzydłowe z białego, ciepłego, 5-cio komorowego, profilu PCV.

Istotne jest zachowanie historycznego rysunku – podziału okien z zastosowaniem profili o najbardziej zbliżonych proporcjach do okien istniejących a także wieloskrzydłowy sposób ich otwierania. Detal okna należy odtworzyć w nowych oknach.

Współczynnik przenikania ciepła dla całego okna $U=1,1W/(m^2K)$

Parapety wewnętrzne z PCV w kolorze okna.

UWAGA !

NALEŻY BEZWGLĘDNI DOKONAĆ POMIARU OTWORÓW OKIENNYCH NA OBIEKCIE.

PODANE W PROJEKCIE WYMIARY OTWORÓW OKIENNYCH SĄ MIERZONE W ŚWIEŁLE WĘGARKÓW, KTÓRE BYŁY DOKONANE W CELU OKREŚLENIA WŁAŚCIWYCH PROPORCJI ORAZ NA POTRZEBY WYKONANIA WYCENY PROJEKTOWANYCH OKIEN.

Podczas montażu nowych okien zachować bez uszkodzeń ościeża :
tynkowane węgarki, nadproża i tynkowane parapety. Nie przewiduje się wykonania parapetów zewnętrznych z innych materiałów.

4. OPIS SZCZEGÓŁOWY PRAC PRZY PRACACH REMONTOWO-BUDOWLANYCH WYMIANY STOLARKI OKIENNEJ .

Kolejność wymaganych prac przy wymianie stolarki okiennej :

- Wykonanie stolarki okiennej na warsztacie wg dokumentacji technicznej po uprzednim dokonaniu pomiarów z natury na obiekcie.
- Ostrożne wykucie ościeżnic drewnianych z odniesieniem na wskazane miejsce.
- Wykucie parapetów drewnianych wewnętrznych.
- Osadzenie stolarki PCV w przygotowanym i oczyszczonym ościeżu za pomocą okuć rozmieszczonych i zamontowanych zgodnie z wymogami konstrukcyjnymi i ściśle wg wskazówek producenta , z uszczelnieniem pianką poliuretanową i akrylem.
- Zawieszenie skrzydeł wraz z regulacją.
- Osadzenie parapetów wewnętrznych z PCV z wykuciem gniazd i naprawą uszkodzonego tynku.
- Wykonanie obróbek ościeży.
- Oczyszczenie powierzchni stolarki po jej montażu.

5. UWAGI.

- Wykonanie i odbiór na podstawie aprobat technicznych ITB, atestów higienicznych, wymogów p.poż., warunków technicznych stosowania i Polskich Norm, specyfikacji technicznej wykonania i odbioru robót.
- W trakcie realizacji projektu należy stosować materiały i wyroby posiadające obowiązujące świadectwa dopuszczenia do stosowania w budownictwie lub jeśli są przedmiotem Norm Państwowych, zaświadczenie producenta potwierdzające ich zgodność z postanowieniami odpowiednich norm.
- Wszelkie materiały powinny być stosowane zgodnie z instrukcjami producenta i dokumentacją projektową opracowaną dla określonego zastosowania.
- Wszelkie roboty budowlane winny być prowadzone zgodnie z niniejszym projektem budowlanym oraz specyfikacją techniczną wykonania i odbioru robót sporządzonymi na potrzeby przedmiotowej inwestycji.
- Wszelkie roboty budowlane winny być prowadzone zgodnie ze sztuką budowlaną i polskimi normami.
- Wszelkie kopiowanie, powielanie i dokonywanie zmian w projekcie bez zgody autora jest niedozwolone.

(Ustawa o prawie autorskim i prawach pokrewnych z dn. 04.02.1994r.)

PAWEŁ ROBERT POTOK
mgr inż. architekt
os. bud. nr 57/92/23
2 62 54.11 2 37 5134.1.
Os. Kaczkowa 123, tel. 0 602 663 957
65-300 ŚWIEBODZIN

Opracował : mgr inż. arch. Paweł Robert Potok

INFORMACJA

DOTYCZĄCA BEZPIECZEŃSTWA I OCHRONY ZDROWIA DO PROJEKTU BUDOWLANEGO WYMIANY STOLAKI OKIENNEJ W BUDYNKU ADMINISTRACYJNO-BIUROWYM STAROSTWA POWIATOWEGO W ŚWIEBODZINIE.

1. Podstawa opracowania:

- * zlecenie inwestora na opracowanie przedsięwzięcia,
- * rozporządzenie Ministra Pracy i Polityki Socjalnej z dnia 26 września 1997r. w sprawie ogólnych przepisów bezpieczeństwa i higieny pracy, /Dz. U. Nr120, poz.844 ze zm./,
- * rozporządzenie Ministra Infrastruktury z dnia 12 kwietnia 2002r. w sprawie warunków technicznych, jakim powinny odpowiadać budynki i ich usytuowanie /Dz. U. Nr75, poz.690/,
- * rozporządzenie Ministra Infrastruktury z dnia 6 lutego 2003r. w sprawie bezpieczeństwa i higieny pracy podczas wykonywania robót budowlanych /Dz. U. Nr47, poz.401/,
- * §2 rozporządzenie Ministra Infrastruktury z dnia 23 czerwca 2003r. w sprawie informacji dotyczącej bezpieczeństwa i ochrony zdrowia oraz planu bezpieczeństwa i ochrony zdrowia, /Dz. U. Nr120, poz.1126/,
- * art.20 ust.1 pkt.1b, art. 21a ust.4 ustawy z dnia 7 lipca 1994r. Prawo budowlane /tekst jednolity: Dz. U. z 2000r. Nr106 poz. 1126 z późn. zm./.

2. Przedmiot opracowania.

Przedmiotem niniejszego opracowania jest projekt architektoniczno-budowlany wymiany okien w budynku administracyjno-biurowym, na działce 505/4, przy ul. Kolejowej 2 w Świebodzinie, gmina Świebodzin.

3. Zakres robót zamierzenia inwestycyjnego oraz wykaz istniejących obiektów.

Budynek znajduje się u zbiegu ulic Kolejowej i Piłsudskiego w Świebodzinie.
Nr ewidencyjny działki **505/4**.
Planowane zamierzenie inwestycyjne, to wymiana stolarki okiennej.

4. Wskazanie elementów zagospodarowania działki, które mogą stwarzać zagrożenie bezpieczeństwa zdrowia i ludzi.

Wskazuje się elementy zagospodarowania działki:

- * zagospodarowanie placu budowy /ogrodzenie placu budowy, zaopatrzenie w wodę, energię elektryczną, ustawienie sprzętu budowlanego-betoniarci, wyciągu budowlanego, ustawienie rusztowań zabezpieczonych siatką/,
- * należyte zabezpieczenie istniejących przyłączy,
- * zabezpieczenie chodnika dachami zabezpieczającymi i siatkami chroniącymi przed ewentualnym upadkiem tynku lub narzędzia podczas prowadzenia prac elewacyjnych, umożliwiające zachowanie ruchu pieszego.

5. Wskazania dotyczące przewidywanych zagrożeń występujących podczas realizacji robót budowlanych, określające skalę i rodzaje zagrożeń oraz miejsce i czas ich występowania.

Skalą określającą zagrożenie jest przedmiotowy obiekt budowlany przy braku przestrzegania przepisów bhp. Wskazuje się miejsca, rodzaj i czas zagrożenia:

- * utrzymanie w sprawności technicznej sprzętu budowlanego na budowie, w tym właściwego zerowanie instalacji elektrycznej w tym sprzęcie na przestrzeni budowy,

- *na czas prowadzenia robót tynkarskich , malarskich , czyszczących , fugowania - prawidłowy transport wewnętrzny na placu budowy /poziomy i pionowy/, zachowanie ostrożności przy pracy na rusztowaniach,
- *na czas wykonywania robót rozbiórkowych /demontaż pokrycia dachowego / właściwe układanie pomostów komunikacyjnych, poruszanie się w strefie przy zewnętrznych ścianach ,
- *na czas realizacji robót ciesielskich- zachowanie szczególnej ostrożności przy pracach na wysokości, z użyciem pił tarczowych i elektronarzędzi, praca z drabin do określonej wysokości,
- *na czas prowadzenia robót izolacyjnych i dekarских- stosowanie pasów zabezpieczających przez pracowników, właściwe składowanie materiałów przy krawędziach, właściwe zabezpieczanie przed upadkiem składowanego materiału, właściwe wentylowanie pomieszczeń przy wykonywaniu impregnacji, w tym ostrożność ze spożywaniem posiłków podczas pracy,
- *na czas wykonywania robót wykończeniowych- zapewnienie właściwej wentylacji pomieszczeń, nie rzucanie narzędziami, umieszczenie tablic ostrzegawczych przy materiałach łatwo zapalnych, praca na wysokości z drabin do 4m, zabezpieczanie drabin przed poślizgnięciem, stosowanie wyciągów pyłu.

6.Wskazanie sposobu prowadzenia instruktażu pracowników przed przystąpieniem do realizacji robót szczególnie niebezpiecznych.

Do szczególnie niebezpiecznych robót przy remoncie budynku, zalicza się prace na wysokości powyżej 1,0m nad poziomem terenu tj. tynkarskich , ciesielskich i dekarско-blacharskich i wykończeniowych. Przed przystąpieniem do tych robót należy stanowiskowo przeszkolić pracowników pod kątem grożącego im niebezpieczeństwa. Zatrudnianie pracowników posiadających aktualne badania lekarskie potwierdzające ich dyspozycyjność do wykonywania ww robót. Informacja o przeszkoleniu winna być odnotowana w dzienniku budowy.

7.Wskazanie środków technicznych i organizacyjnych, zapobiegających niebezpieczeństwom wynikającym z wykonywania robót budowlanych w strefach szczególnego zagrożenia zdrowia lub ich sąsiedztwie, w tym zapewniających bezpieczną i sprawną komunikację, umożliwiającą szybką ewakuację na wypadek pożaru, awarii i innych zagrożeń.

Wskazuje się na prawidłowe zagospodarowanie placu budowy poprzez umieszczenie w widocznym miejscu na placu budowy oznakowania i sprawnych punkt p. poż., miejsc głównych wyłączników prądu i wody, właściwe podwieszanie sprawnych technicznie przewodów zasilających urządzenia budowlane na placu budowy. W pomieszczeniu socjalnym umieścić w widocznym miejscu apteczkę pierwszej pomocy. Drogę dojazdową na placu budowy nie zastawiać materiałami budowlanymi, sprzętem budowlanym czy innymi rzeczami.

Opracował

/mgr inż. arch. Paweł Potok /

PAWEŁ ROBERT POTOK
mgr inż. architekt

upr. bud. nr 57/92/ZG

z 52 54.11 2 57 513.1.1.

Os. Kopernika 123 tel. 0 602 663 957
63-200 ŚWIEBODZIN

Informacja o obszarze oddziaływania obiektu

Na podstawie USTAWY Prawo budowlane z dnia 7 lipca 1994 r. (Dz. U. z 2016r, poz. 290), Art. 34 ust. 3 pkt. 5 - Informuję, że będący przedmiotem opracowania obiekt usytuowany u zbiegu ulic : Kolejowej i Piłsudskiego w Świebodzinie jest budynkiem istniejącym.

Opisywany obiekt jest budynkiem administracyjno-biurowym, powstałym na przełomie XIX i XX wieku.

Projekt budowlany określa sposób przeprowadzenia wymiany stolarki okiennej bez wprowadzenia zmian w funkcji i formie obiektu.

W związku z powyższym oddziaływanie obiektu którego dotyczy niniejszy projekt zawierać będzie się, tak jak do tej pory w granicach działki 505/4, na której został usytuowany. Jako budynek administracyjno-biurowy nie będzie źródłem negatywnych czynników wykraczających poza te granice.

Opracował

/mgr inż. arch. Paweł Potok /

PAWEŁ ROBERT POTOK
mgr inż. architekt
upr. bud. nr 57/92/ZG
z 82 84.11 2 87 813.1.1.
Os. Kopernika 123, tel. 0 602 663 957
63-200 ŚWIEBODZIN

II. DOKUMENTACJA FOTOGRAFICZNA.



Fot. nr 1. Widok budynku od strony ul. Kolejowej (wejście główne do budynku).



Fot. nr 2. Widok budynku od strony ul. Piłsudskiego.




Fot. nr 3. Widok okna na I piętrze.



Fot. nr 4. Okna na II piętrze.



Fot. nr 5. Detal górnej części okna.

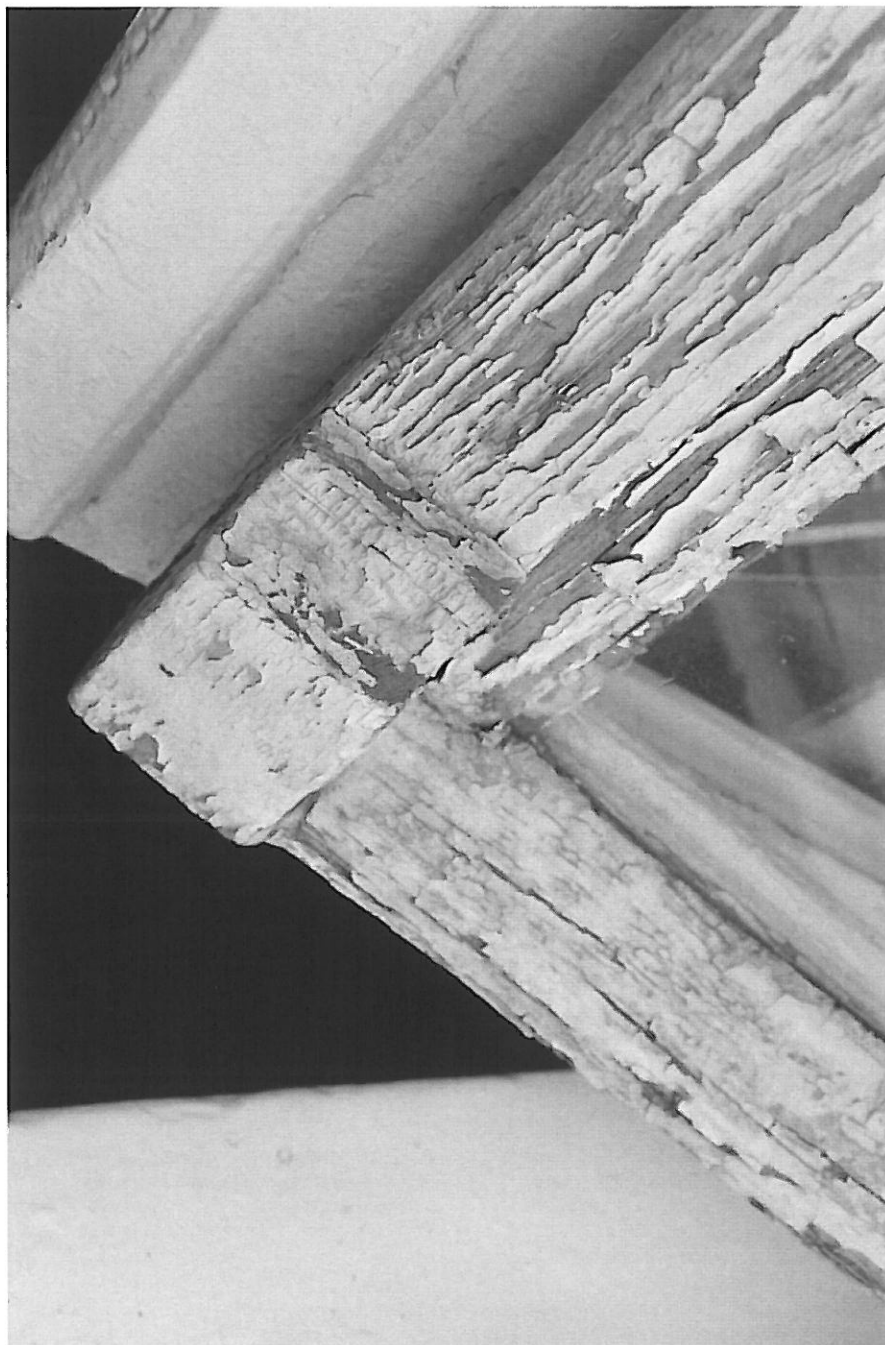

Fot. nr 6. Detal dolnej części okna.




Fot. nr 7. Detal dolnego narożnika okna.

IV. RYSUNKI TECHNICZNE.

SZKIC SYTUACYJNY

SKALA 1 : 500

INWESTOR : POWIAT ŚWIEBODZIŃSKI, UL. KOLEJOWA 2, 66-200 ŚWIEBODZIN
INWESTYCJA : WYMIANA STOLARKI OKIENNEJ W BUDYNKU STAROSTWA POWIATOWEGO
PRZY UL. KOLEJOWEJ 2, 66-200 ŚWIEBODZIN (DZ. NR 505/4)

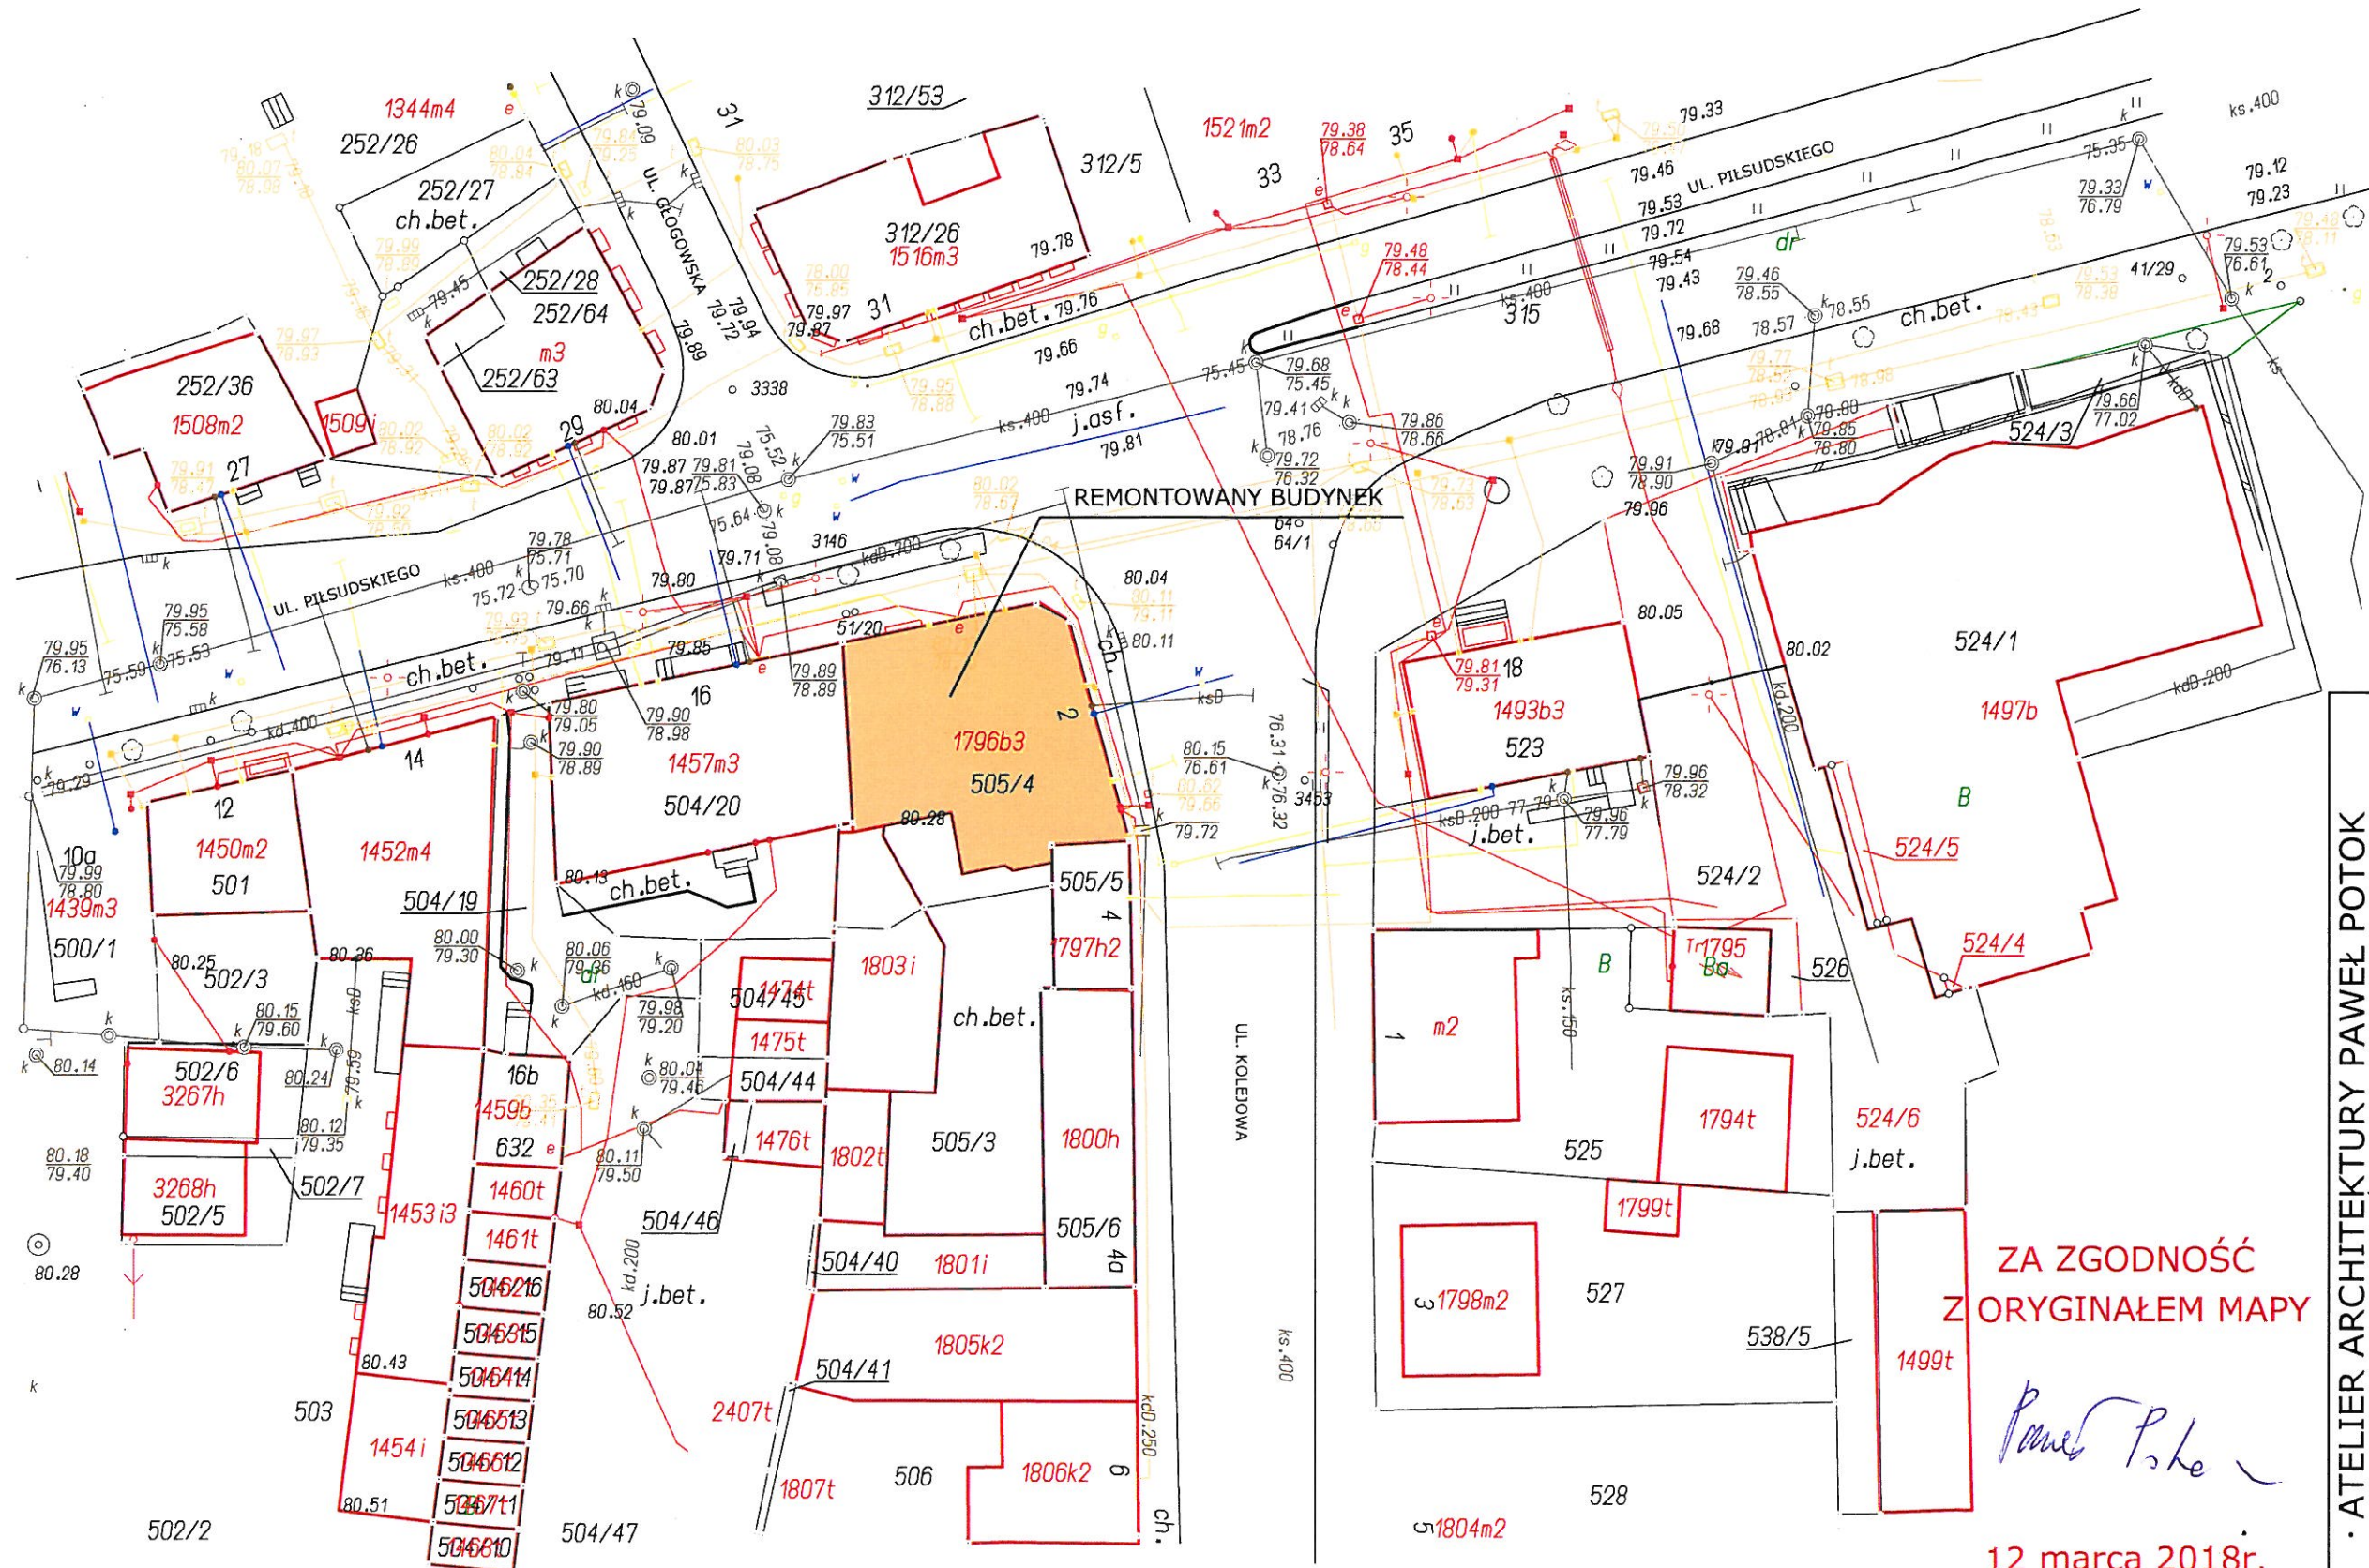


ZA ZGODNOŚĆ
Z ORYGINAŁEM MAPY


Paweł Potok


12 marca 2018r.

<p>ATELIER ARCHITEKTURY PAWEŁ POTOK OS. ŁUŻYCKIE 39, 66-200 ŚWIEBODZIN TEL. 602 663 957 www.potokarchitekt.pl</p>	<p>PROJEKT BUDOWLANI WYMIANY STOLARKI OKIENNEJ W BUDYNKU ADMINISTRACYJNO - BIUROWYM STAROSTWA POWIATOWEGO W ŚWIEBODZINIE NA DZ. NR 505/4, UL. KOLEJOWA 2, 66-200 ŚWIEBODZIN IDENTYFIKATOR : 080805_4_0002_505/4 INWESTOR: POWIAT ŚWIEBODZIŃSKI UL. KOLEJOWA 2, 66-200 ŚWIEBODZIN</p>	SKALA	1 : 500	12 marca 2018r.	NR RYS. 1.
		SZKIC SYTUACYJNY		mgr inż. arch. PAWEŁ POTOK upr. bud.nr57192/ZG (spec.architektonicznej)	
OBIEKT				GL. PROJEKTANT ARCHITEKTURA	
TRZĘŚ RYS.					

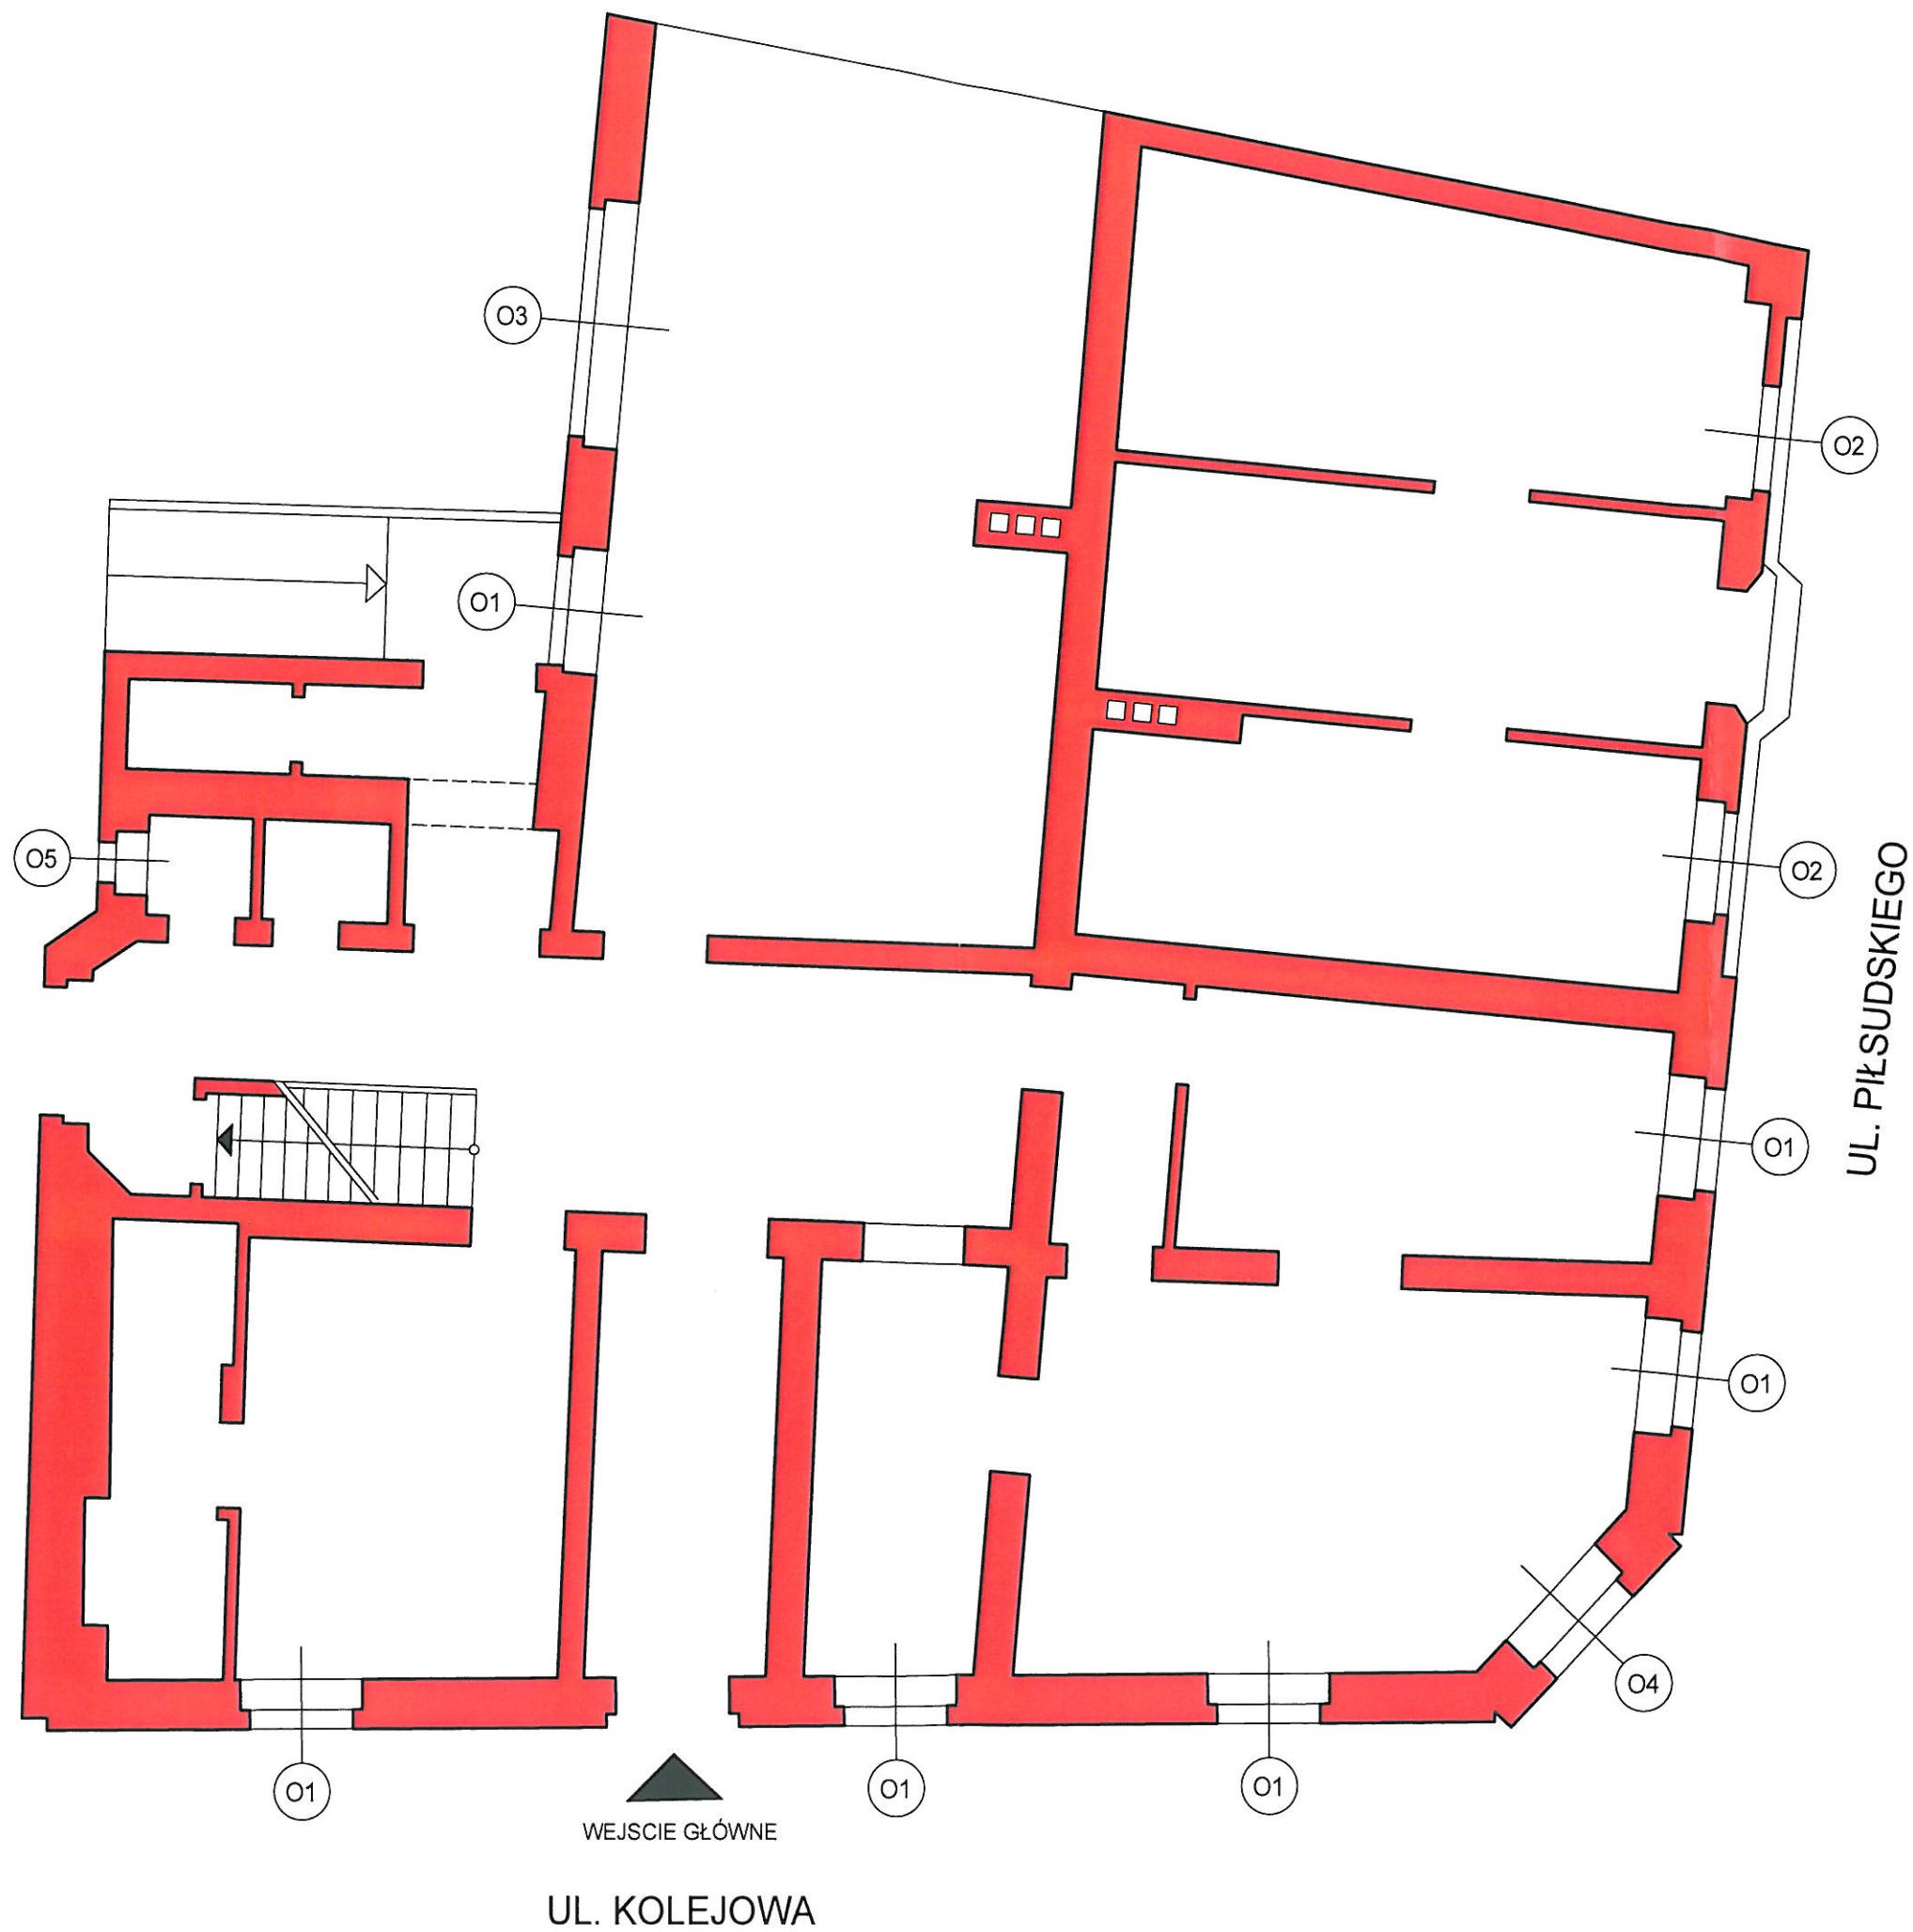

WOJEWODZKI URZĄD
OCHRONY ZABYTKÓW
w ZIELONEJ GÓRZE
65-063 Zielona Góra, ul. Kopernika 1
tel. 068 324 73 90, 068 324 74 11
tel./fax 068 325 37 45

 ATELIER ARCHITEKTURY PAWEŁ POTOK OS. KUŹYCKIE 39, 66-200 ŚWIEBODZIN TEL. 602 663 957 www.potokarchitektki.pl	PROJEKT BUDOWLANY WYMIANY STOLARKI OKIENNEJ W BUDYNKU ADMINISTRACYJNO - BIUROWYM STAROSTWA POWIATOWEGO W ŚWIEBODZINIE NA DZ. NR 505/4, UL. KOLEJOWA 2, 66-200 ŚWIEBODZIN IDENTYFIKATOR : 080805_4_0002.505/4 INWESTOR: POWIAT ŚWIEBODZIŃSKI UL. KOLEJOWA 2, 66-200 ŚWIEBODZIN	SKALA 1 : 75
		12 marca 2018r. NR RYS. 2.
	RZUT PARTERU	
TREŚĆ RYS.	mgr inż. arch. PAWEŁ POTOK upr. bud. nr 57/92/ZG (spec. architektonicznej)	
GŁ. PROJEKTANT ARCHITEKTURA		

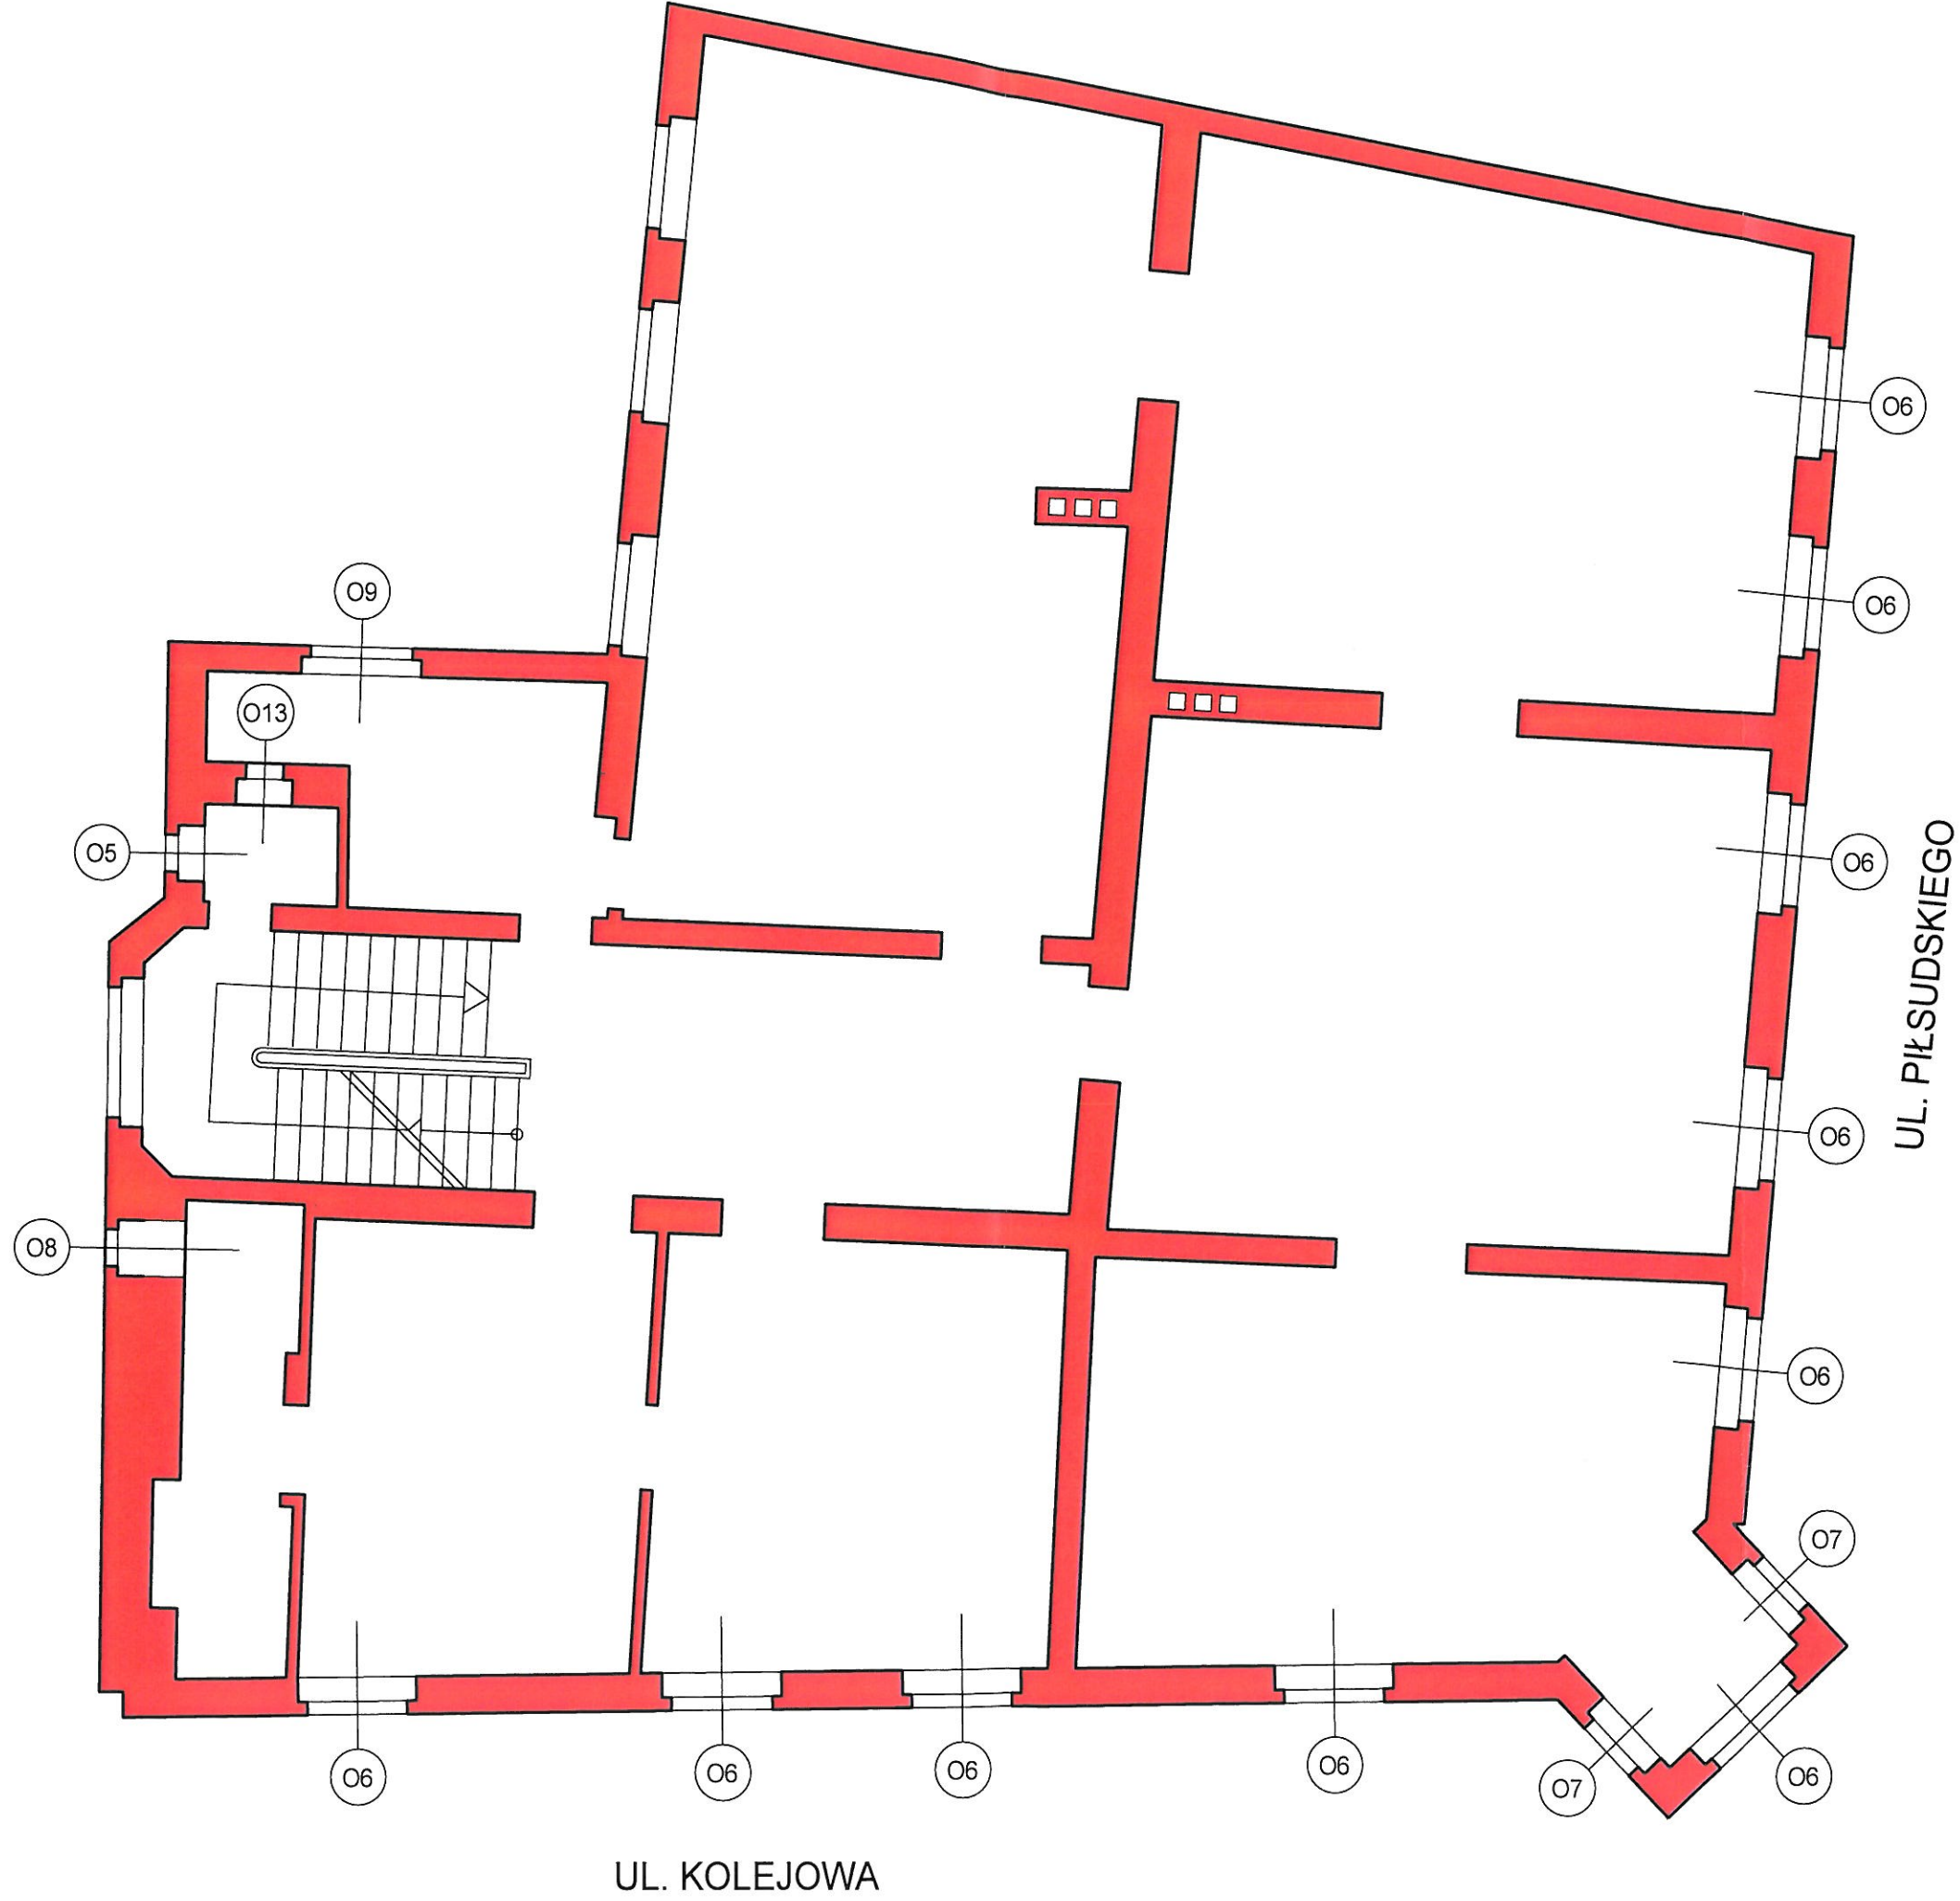

WOJEWODZKI URZĄD
OCHRONY ZABYTKÓW
w ZIELONEJ GÓRZE
65-063 Zielona Góra, ul. Kopernika 1
tel. 068 324 73 90, 068 324 74 11
tel./fax 068 325 37 45

ATELIER ARCHITEKTURY PAWEŁ POTOK
OS. ŁUŻYCKIE 39, 66-200 ŚWIEBODZIN TEL. 602 663 957
www.potokarchitekt.pl

PROJEKT BUDOWLANY WYMIANY STOLARKI OKIENNEJ W
BUDYNKU ADMINISTRACYJNO - BIUROWYM STAROSTWA
POWATOWEGO W ŚWIEBODZINIE NA DZ. NR 505/4,
UL. KOLEJOWA 2, 66-200 ŚWIEBODZIN
IDENTYFIKATOR : 080805_4.0002.505/4
INWESTOR: POWIAT ŚWIEBODZIŃSKI
UL. KOLEJOWA 2, 66-200 ŚWIEBODZIN

SKALA

1 : 75

12 marca 2018r.


NR RYS. 3.

RZUT I PIĘTRA

mgr inż. arch. PAWEŁ POTOK
upr. bud. nr 57/02/ZG (spec. architektonicznej)

TRZĘŚĆ RYS.

GŁ. PROJEKTANT
ARCHITEKTURA

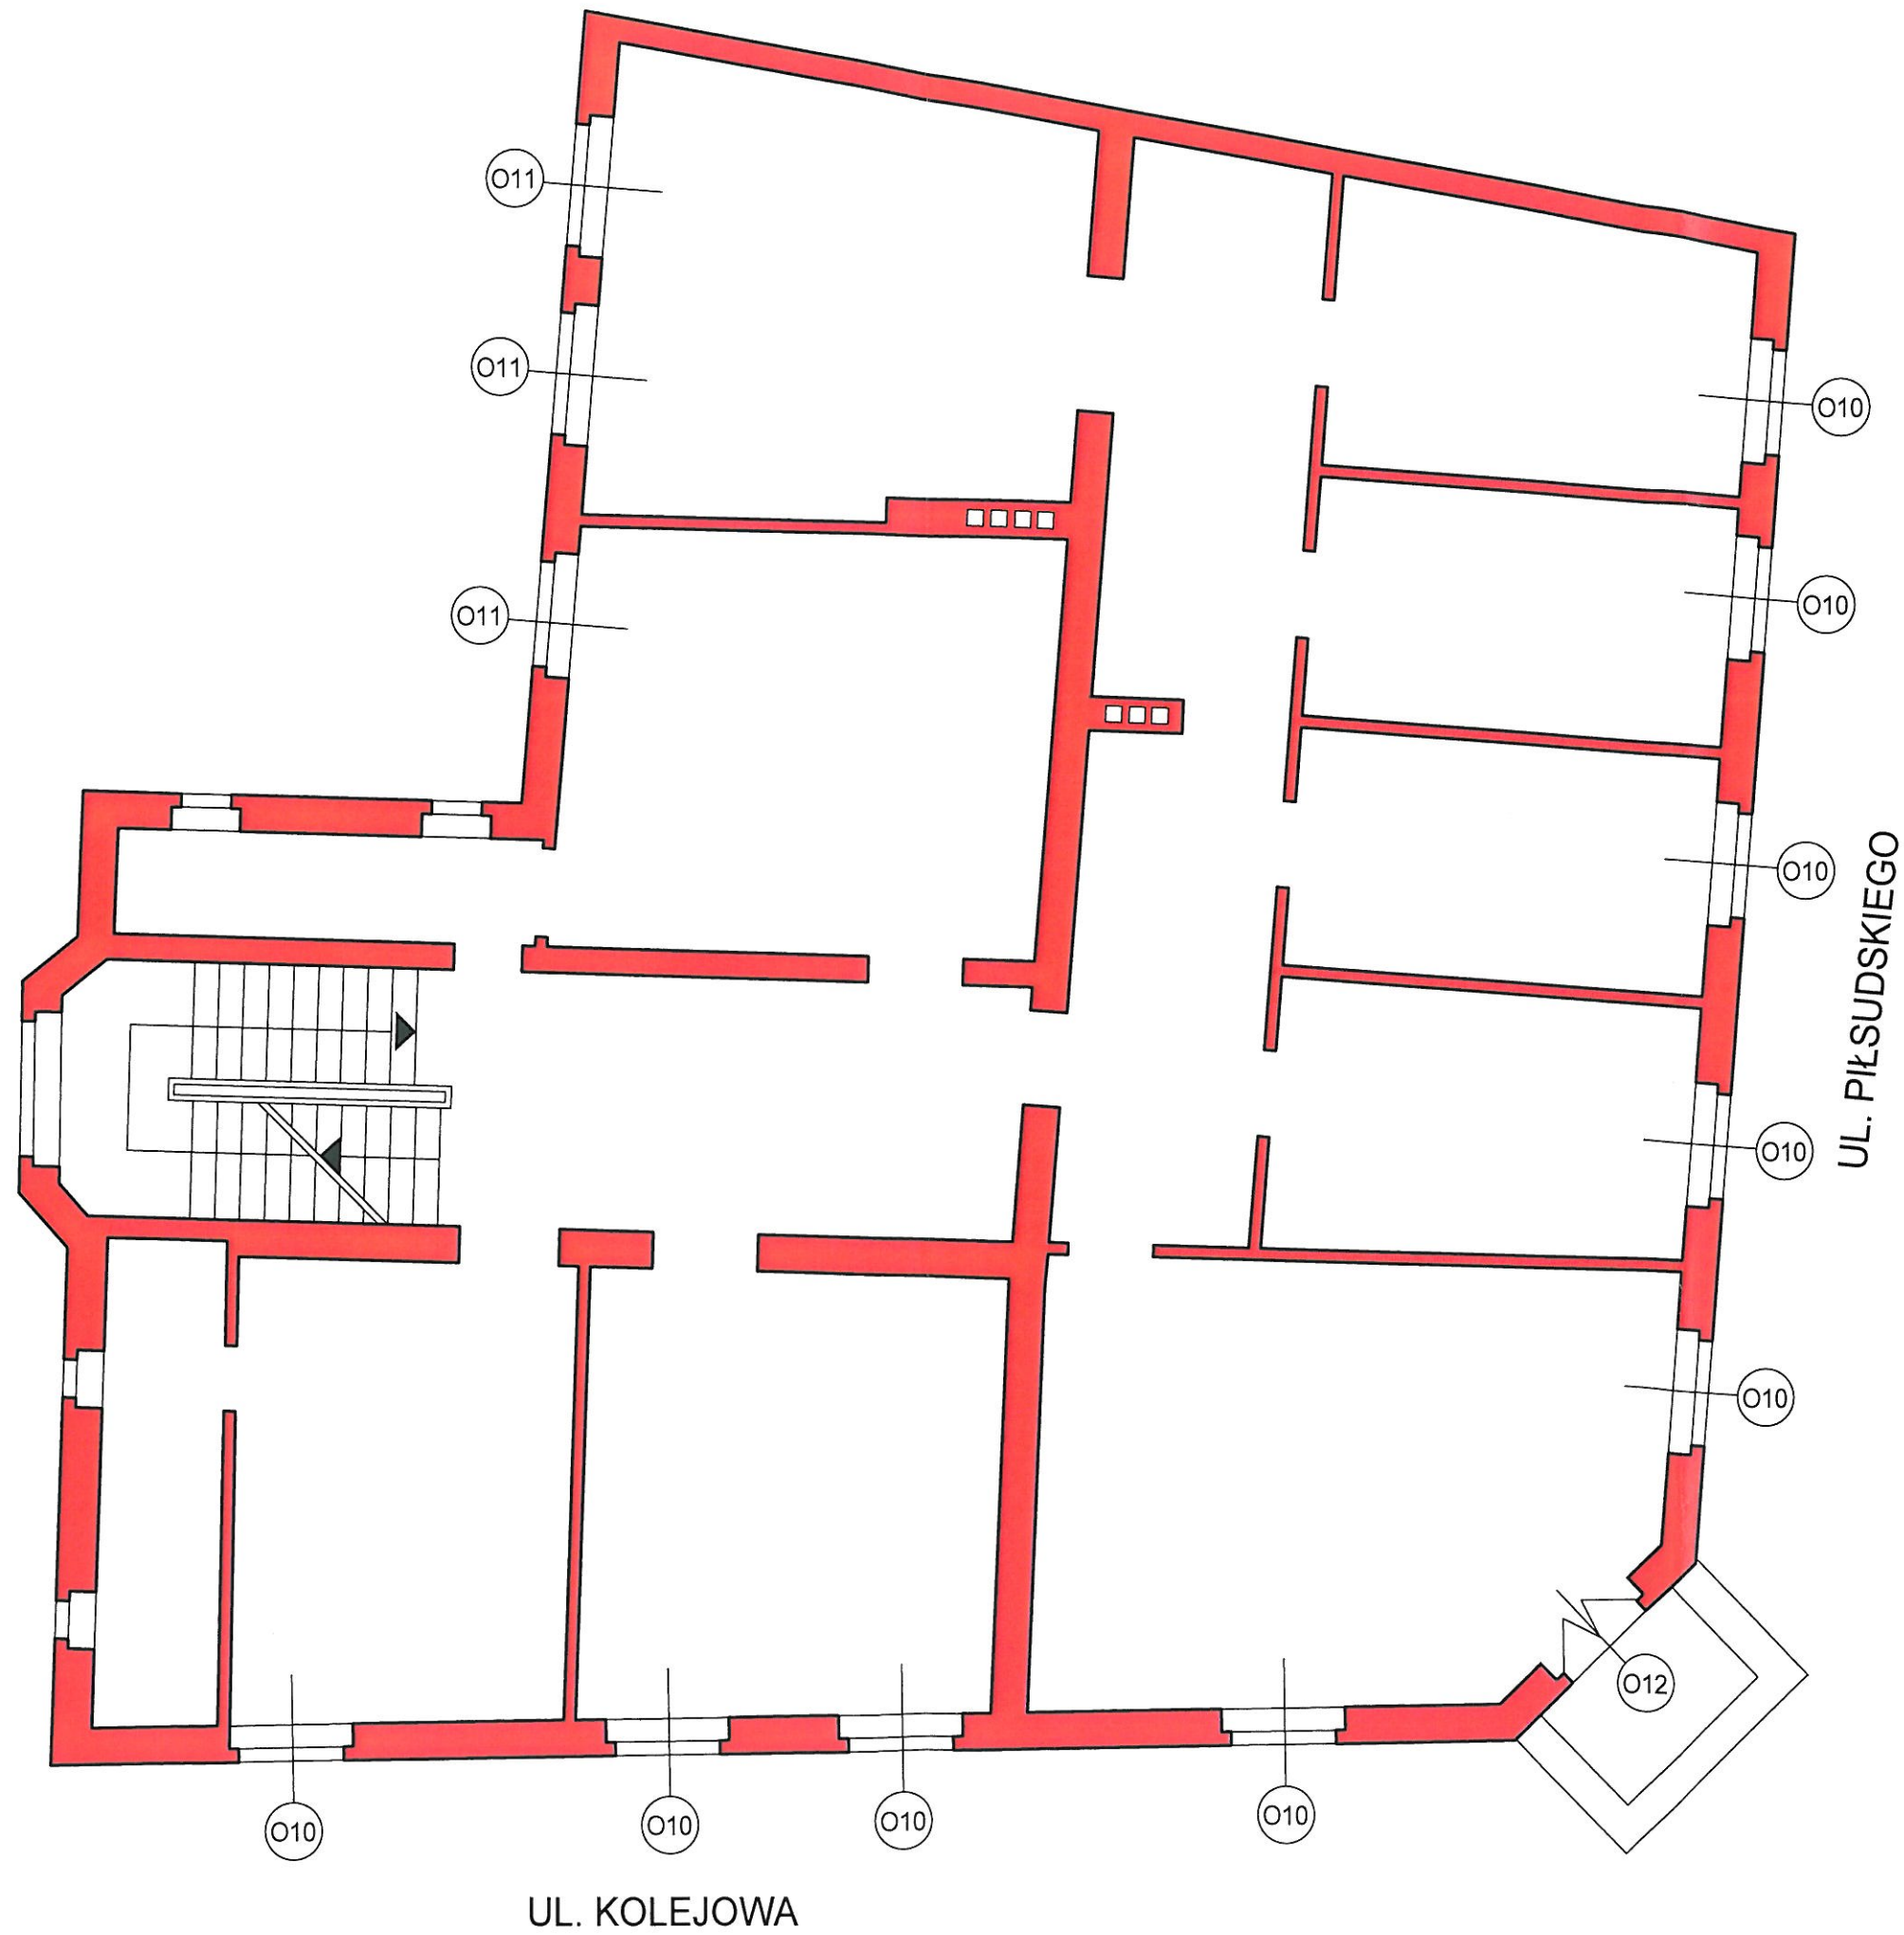

WOJEWODZKI URZĄD
OCHRONY ZABYTEKÓW
w ZIELONIE GÓRZE
65-063 Zielona Góra, ul. Kopernika 1
tel. 068 324 73 90, 068 324 74 11
tel./fax 068 325 37 45

 ATELIER ARCHITEKTURY PAWEŁ POTOK OS. ŁUŻYCKIE 39, 66-200 ŚWIEBODZIN TEL. 602 663 957 www.potokarchitektki.pl	PROJEKT BUDOWLANY WYMIANY STOLARKI OKIENNEJ W BUDYNKU ADMINISTRACYJNO - BIUROWYM STAROSTWA POWIATOWEGO W ŚWIEBODZINIE NA DZ. NR 505/4, UL. KOLEJOWA 2, 66-200 ŚWIEBODZIN IDENTYFIKATOR : 080805 - 4.0002.505/4 INWESTOR: POWIAT ŚWIEBODZIŃSKI UL. KOLEJOWA 2, 66-200 ŚWIEBODZIN	SKALA 1 : 75
TREŚĆ RYS.	RZUT II PIĘTRA	12 marca 2018r.
GŁ. PROJEKTANT ARCHITEKTURA	mgr inż. arch. PAWEŁ POTOK upr. bud. nr 57/92/ZG (spec. architektonicznej)	NR RYS. 4.



WOJEWODZKI URZĄD
OCHRONY ZABYTEKÓW
w ZIELONEJ GÓRZE
65-063 Zielona Góra, ul. Kopernika 1
tel. 068 324 73 90, 068 324 74 11
tel./fax 068 325 37 45

UL. PIŁSUDSKIEGO



UL. KOLEJOWA

 ATELIER ARCHITEKTURY PAWEŁ POTOK OS. KUŹYCKIE 39, 66-200 ŚWIEBODZIN TEL. 602 663 957 www.potokarchitektki.pl	PROJEKT BUDOWLANY WYMIANY STOLARKI OKIENNEJ W BUDYNKU ADMINISTRACYJNO - BIUROWYM STAROSTWA POWIATOWEGO W ŚWIEBODZINIE NA DZ. NR 505/4, UL. KOLEJOWA 2, 66-200 ŚWIEBODZIN IDENTYFIKATOR : 080805_4.0002.505/4 INWESTOR: POWIAT ŚWIEBODZIŃSKI UL. KOLEJOWA 2, 66-200 ŚWIEBODZIN	SKALA 1 : 75	12 marca 2018r. NR RYS. 5.
TREŚĆ RYS.	RZUT PODDASZA	mgr inż. arch. PAWEŁ POTOK upr.bud.nr57/92ZG (spec.architektonicznej)	5.
GŁ. PROJEKTANT ARCHITEKTURA	GŁ. PROJEKTANT ARCHITEKTURA	GŁ. PROJEKTANT ARCHITEKTURA	GŁ. PROJEKTANT ARCHITEKTURA

Wymiana stolarki okiennej w budynku administracyjno-biurowym Starostwa Powiatowego w Świebodzinie przy ul. Kolejowej 2. Budynek zlokalizowany w strefie ochrony konserwatorskiej miasta Świebodzina.

WOJEWODZKI URZĄD
OCHRONY ZABYTEKÓW
w ZIELONEJ GÓRZE
65-063 Zielona Góra, ul. Kopernika 1
tel. 068.324.73.80, 068.324.74.11
tel./fax 068.325.37.45

PARTER OKNO O1

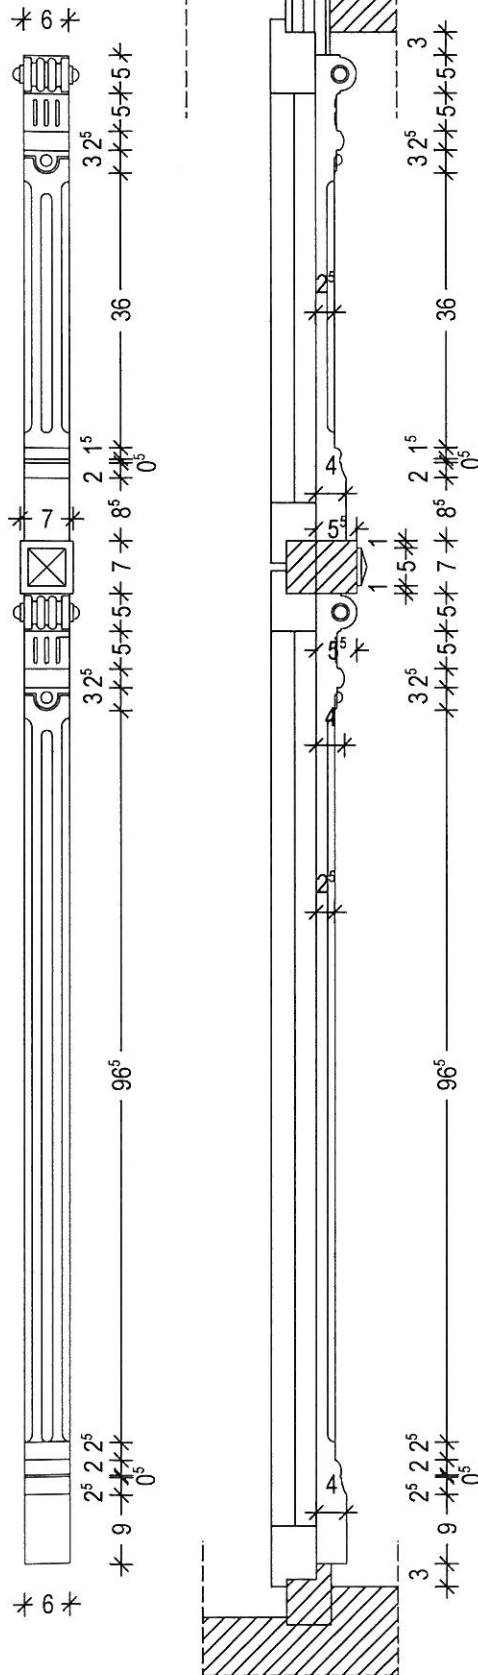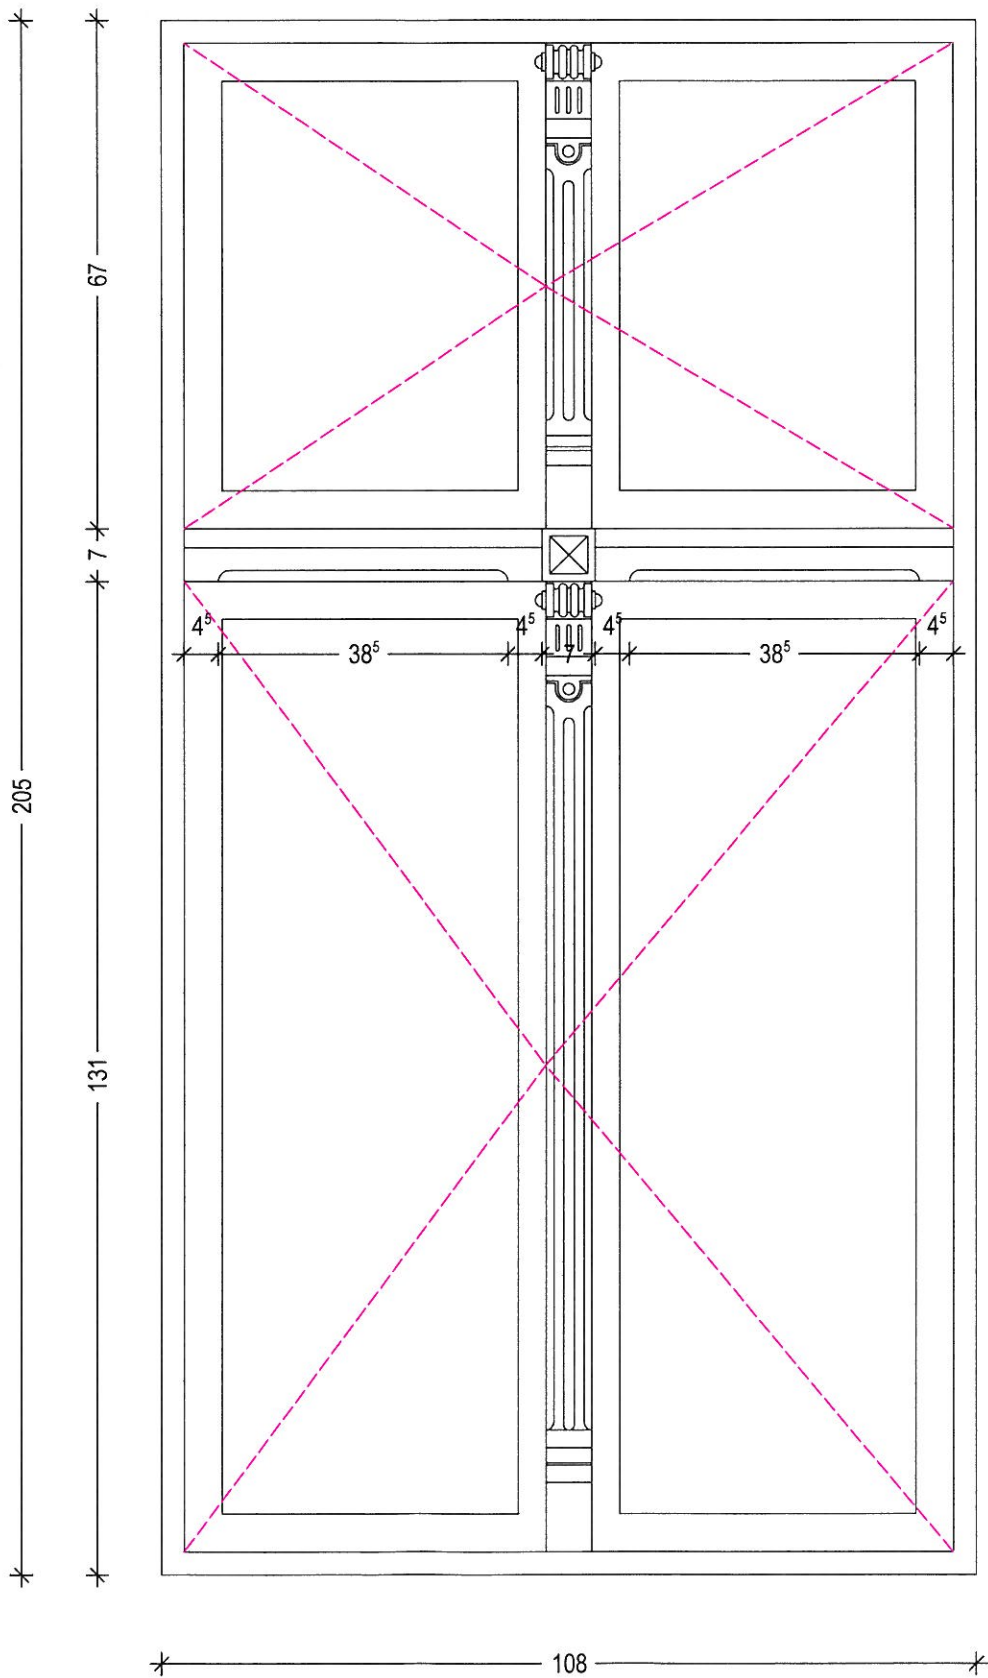


OKNO : PCV - szt. 6
KOLOR : biały
RODZAJ : wieloskrzydłowe
Współczynnik przenikania ciepła dla całego okna U 1,1 W/(m2K)
Parapety wewnętrzne PCV w kolorze białym
Zachować historyczny podział okna i odtworzyć detal.
Uwaga !
Wymiar otworu okiennego podano w świetle węgarków

 ATELIER ARCHITEKTURY PAWEŁ POTOK OS.ŁUŻYCKIE 39, 66-200 ŚWIEBODZIN TEL. 602 663 957 www.potokarchitekci.pl		
OBIEKT	PROJEKT BUDOWLANY WYMIANY STOLARKI OKIENNEJ W BUDYNKU ADMINISTRACYJNO - BIUROWYM STAROSTWA POWIATOWEGO W ŚWIEBODZINIE NA DZ. NR 505/4, UL. KOLEJOWA 2, 66-200 ŚWIEBODZIN IDENTYFIKATOR : 080805_4.0002.505/4 INWESTOR: POWIAT ŚWIEBODZIŃSKI UL. KOLEJOWA 2, 66-200 ŚWIEBODZIN	SKALA 1 : 10
TREŚĆ RYS.	OKNO - O1	12 marca 2018r.
GŁ. PROJEKTANT ARCHITEKTURA	mgr inż.arch. PAWEŁ POTOK upr.bud.nr57/92/ZG (spec.architektonicznej)	NR RYS. 6.

**WOJEWÓDZKI URZĄD
OCHRONY ZASTYKÓW**
w ZIELONEJ GÓRZE
65-063 Zielona Góra, ul. Kopernika 1
tel. 068 324 73 90, 068 324 74 11
tel. fax 068 325 37 45

Technical drawing of a double door. The drawing shows a top-down view of the door assembly. The overall width is 191 and the overall height is 124. The door is divided into four panels by a central vertical mullion and a horizontal transom. The central mullion and transom are decorated with vertical fluting and a central square panel. The four panels are rectangular and have a red 'X' mark drawn across them, indicating they are to be removed or are non-functional. The dimensions are: 191 (total width), 124 (total height), 60 (width of each side panel), and 7 (width of the central mullion).

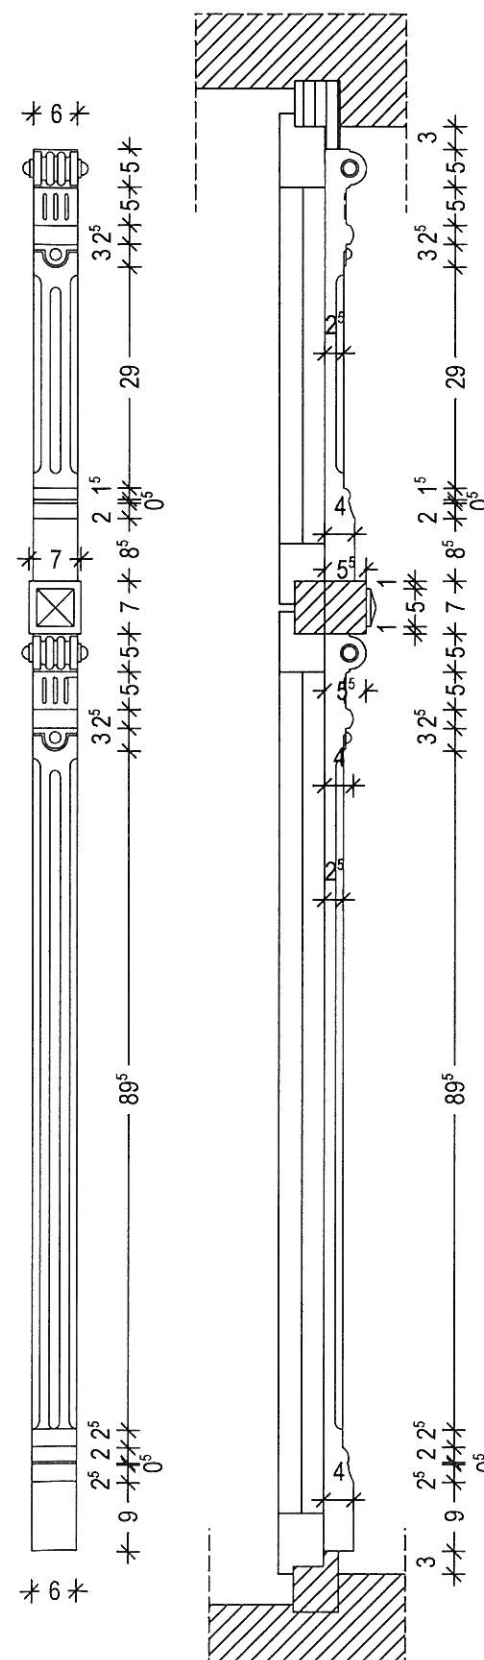



Wymiar otworu okiennego podano w świetle węgarków

 ATELIER ARCHITEKTURY PAWEŁ POTOK OS.ŁUŻYCKIE 39, 66-200 ŚWIEBODZIN TEL. 602 663 957 www.potokarchitektki.pl		
OBIEKT	PROJEKT BUDOWLANY WYMIANY STOLARKI OKIENNEJ W BUDYNKU ADMINISTRACYJNO - BIUROWYM STAROSTWA POWIATOWEGO W ŚWIEBODZINIE NA DZ. NR 505/4, UL. KOLEJOWA 2, 66-200 ŚWIEBODZIN IDENTYFIKATOR : 080805_4.0002.505/4 INWESTOR: POWIAT ŚWIEBODZIŃSKI UL. KOLEJOWA 2, 66-200 ŚWIEBODZIN	SKALA <div style="font-size: 2em;">1 : 10</div>
TREŚĆ RYS.	<div style="font-size: 1.5em;">OKNO - 02</div>	
GŁ. PROJEKTANT ARCHITEKTURA	mgr inż.arch. PAWEŁ POTOK upr.bud.nr57/92/ZG (spec.architektonicznej)	<div style="text-align: right;">  </div>
		NR RYS. 7.

Wymiana stolarki okiennej w budynku administracyjno-biurowym Starostwa Powiatowego w Świebodzinie przy ul. Kolejowej 2. Budynek zlokalizowany w strefie ochrony konserwatorskiej miasta Świebodzina.

PARTER OKNO O3

słupek konstrukcyjny

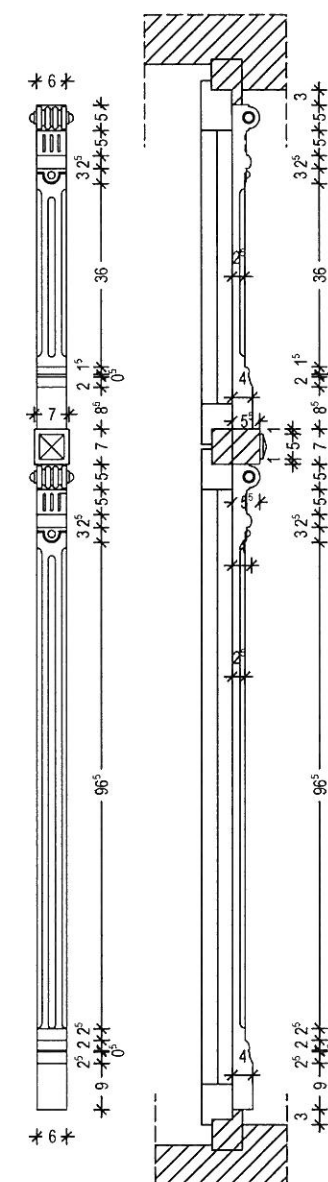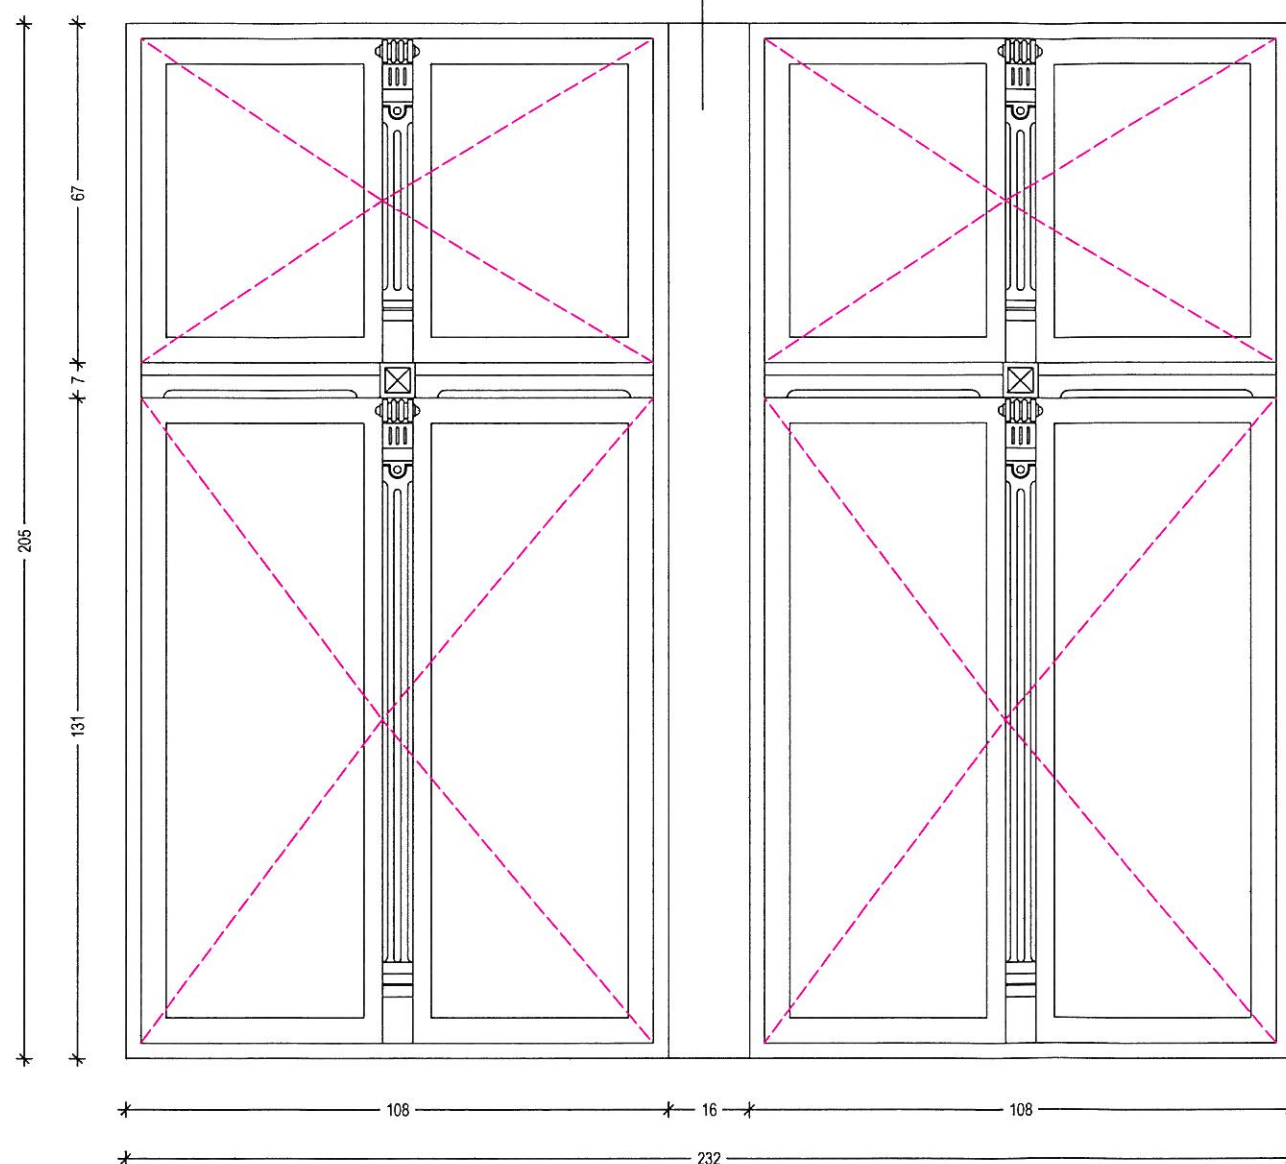

OKNO : PCV - szt. 1
KOLOR : biały
RODZAJ : wieloskrzydłowe
Współczynnik przenikania ciepła dla całego okna U 1,1 W/(m²K)
Parapety wewnętrzne PCV w kolorze białym
Zachować historyczny podział okna i odtworzyć detal.

Uwaga !
Wymiar otworu okiennego podano w świetle węgarków


	ATELIER ARCHITEKTURY PAWEŁ POTOK OS.ŁUŻYCKIE 39, 66-200 ŚWIEBODZIN TEL. 602 663 957 www.potokarchitekci.pl	
OBIEKT	PROJEKT BUDOWLANY WYMIANY STOLARKI OKIENNEJ W BUDYNKU ADMINISTRACYJNO - BIUROWYM STAROSTWA POWIATOWEGO W ŚWIEBODZINIE NA DZ. NR 505/4, UL. KOLEJOWA 2, 66-200 ŚWIEBODZIN IDENTYFIKATOR : 080805_4.0002.505/4 INWESTOR: POWIAT ŚWIEBODZIŃSKI UL. KOLEJOWA 2, 66-200 ŚWIEBODZIN	SKALA 1 : 15
TREŚĆ RYS.	OKNO - O3	
GŁ. PROJEKTANT ARCHITEKTURA	mgr inż.arch. PAWEŁ POTOK upr.bud.nr57/92/ZG (spec.architektonicznej)	12 marca 2018r. NR RYS. 8.

**WOJEWODZKI URZĄD
OCHRONY ZABYTKÓW**
w ZIELONEJ GÓRZE
65-063 Zielona Góra, ul. Kopernika 1
tel. 068 324 73 90, 068 324 74 11
tel./fax 068 325 37 45

Technical drawing of a window frame. The drawing shows a rectangular frame with a central cross-shaped mullion. The frame is divided into four quadrants by the mullion. The dimensions are indicated by arrows and numbers:

- Overall width: 205
- Overall height: 131
- Width of the central mullion: 7
- Width of the side mullions: 67

The drawing also includes a dashed line forming an 'X' across the entire frame, likely indicating the diagonal strength or the position of the window sashes.

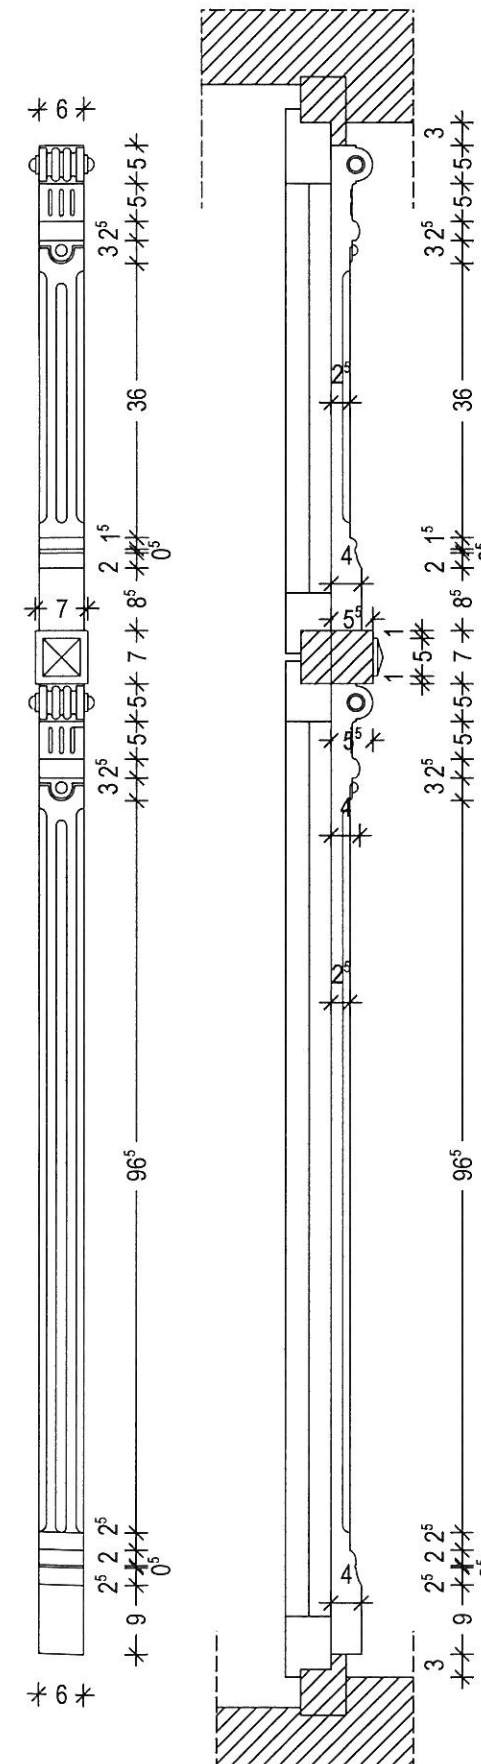


Zachować historyczny podział okna
i odtworzyć detal.

Wymiar otworu okiennego podano w świetle węgarków

 ATELIER ARCHITEKTURY PAWEŁ POTOK OS.ŁUŻYCKIE 39, 66-200 ŚWIEBODZIN TEL. 602 663 957 www.potokarchitekci.pl		
OBIEKT	PROJEKT BUDOWLANY WYMIANY STOLARKI OKIENNEJ W BUDYNKU ADMINISTRACYJNO - BIUROWYM STAROSTWA POWIATOWEGO W ŚWIEBODZINIE NA DZ. NR 505/4, UL. KOLEJOWA 2, 66-200 ŚWIEBODZIN IDENTYFIKATOR : 080805_4.0002.505/4 INWESTOR: POWIAT ŚWIEBODZIŃSKI UL. KOLEJOWA 2, 66-200 ŚWIEBODZIN	SKALA <div style="font-size: 2em;">1 : 10</div>
TREŚĆ RYS.	<div style="font-size: 1.5em;">OKNO - 04</div>	
GŁ. PROJEKTANT ARCHITEKTURA	mgr inż.arch. PAWEŁ POTOK upr.bud.nr57/92/ZG (spec.architektonicznej)	<div style="text-align: right;">12 marca 2018r.</div> <div style="text-align: right;">NR RYS. 9.</div>

Wymiana stolarki okiennej w budynku administracyjno-biurowym Starostwa Powiatowego w Świebodzinie przy ul. Kolejowej 2. Budynek zlokalizowany w strefie ochrony konserwatorskiej miasta Świebodzina.

PARTER, I PIĘTRO OKNO O5

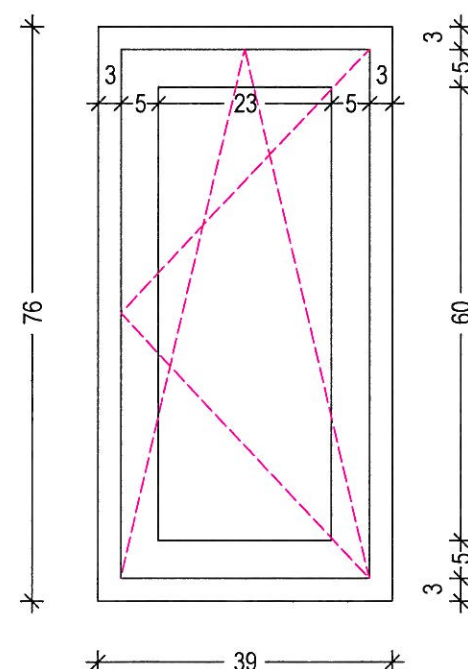

OKNO : PCV - szt. 2
KOLOR : biały
RODZAJ : wieloskrzydłowe
Współczynnik przenikania ciepła dla całego okna U 1,1 W/(m²K)
Parapety wewnętrzne PCV w kolorze białym
Zachować historyczny podział okna i odtworzyć detal.



Uwaga !
Wymiar otworu okiennego podano w świetle węgarków

	ATELIER ARCHITEKTURY PAWEŁ POTOK OS.ŁUŻYCKIE 39, 66-200 ŚWIEBODZIN TEL. 602 663 957 www.potokarchitekci.pl	
OBIEKT	PROJEKT BUDOWLANY WYMIANY STOLARKI OKIENNEJ W BUDYNKU ADMINISTRACYJNO - BIUROWYM STAROSTWA POWIATOWEGO W ŚWIEBODZINIE NA DZ. NR 505/4, UL. KOLEJOWA 2, 66-200 ŚWIEBODZIN IDENTYFIKATOR : 080805_4.0002.505/4 INWESTOR: POWIAT ŚWIEBODZIŃSKI UL. KOLEJOWA 2, 66-200 ŚWIEBODZIN	SKALA 1 : 10
TREŚĆ RYS.	OKNO - O5	
GŁ. PROJEKTANT ARCHITEKTURA	mgr inż. arch. PAWEŁ POTOK upr.bud.nr57/92/ZG (spec.architektonicznej)	12 marca 2018r. NR RYS. 10.

Wymiana stolarki okiennej w budynku administracyjno-biurowym Starostwa Powiatowego w Świebodzinie przy ul. Kolejowej 2. Budynek zlokalizowany w strefie ochrony konserwatorskiej miasta Świebodzina.

WOJEWODZKI URZĄD
OCHRONY ZABYTKÓW
W ZIELONEJ GÓRZE
65-063 Zielona Góra, ul. Kopernika 1
tel. 068 324 73 90, 068 324 74 11
tel./fax 068 325 37 45

I PIĘTRO OKNO O6

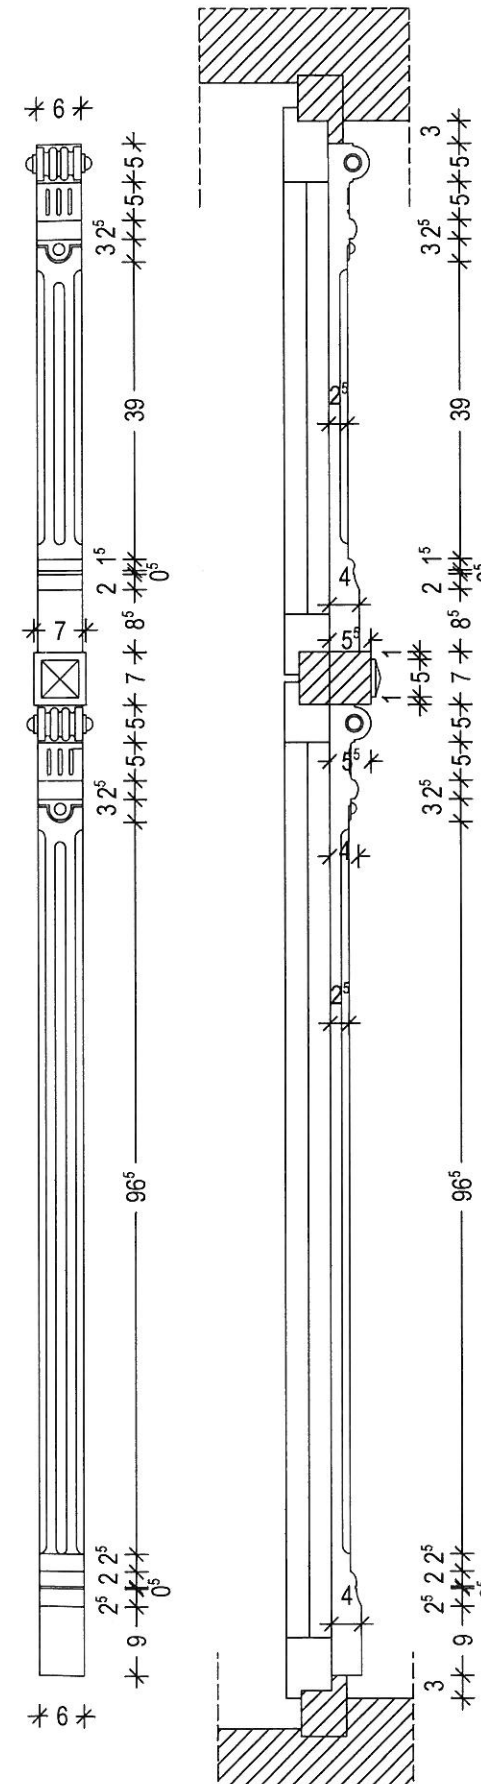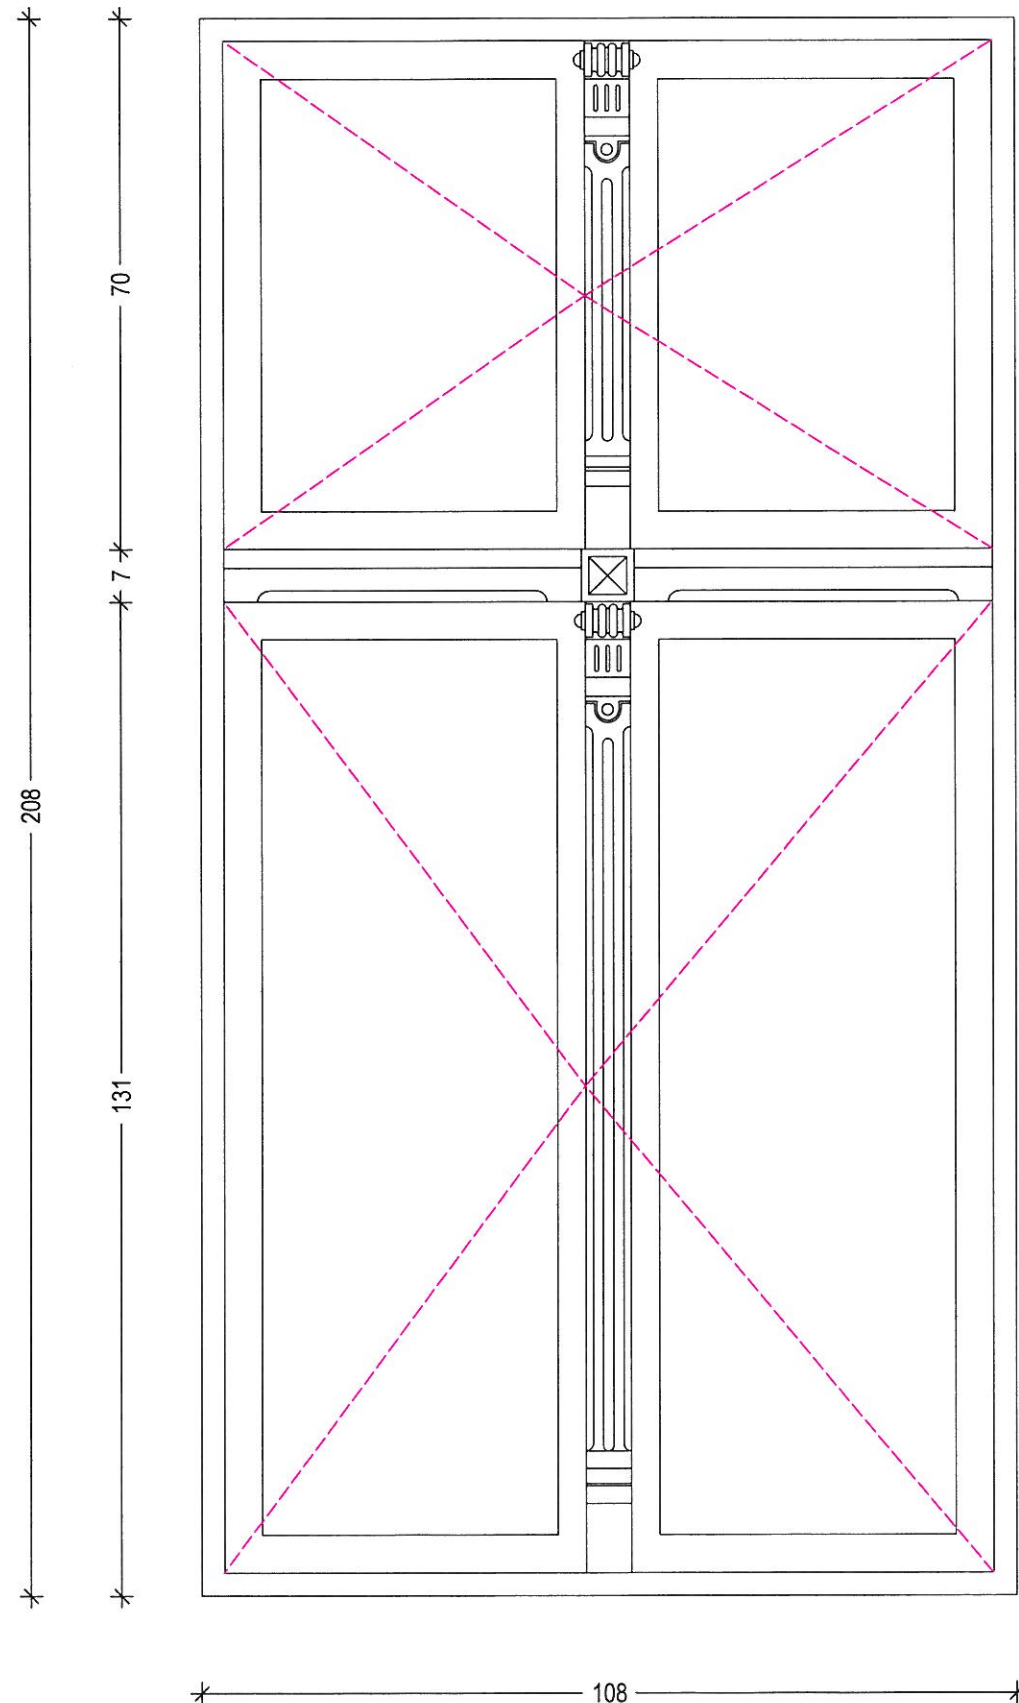

OKNO : PCV - szt. 10

KOLOR : biały

RODZAJ : wieloskrzydłowe

Współczynnik przenikania ciepła dla całego okna $U_{1,1} \text{ W/(m}^2\text{K)}$

Parapety wewnętrzne PCV w kolorze białym

Zachować historyczny podział okna

i odtworzyć detal.

Uwaga !


Wymiar otworu okiennego podano w świetle węgarków

ATELIER ARCHITEKTURY PAWEŁ POTOK OS.ŁUŻYCKIE 39, 66-200 ŚWIEBODZIN TEL. 602 663 957 www.potokarchitekci.pl		
OBIEKT	PROJEKT BUDOWLANY WYMIANY STOLARKI OKIENNEJ W BUDYNKU ADMINISTRACYJNO - BIUROWYM STAROSTWA POWIATOWEGO W ŚWIEBODZINIE NA DZ. NR 505/4, UL. KOLEJOWA 2, 66-200 ŚWIEBODZIN IDENTYFIKATOR : 080805_4.0002.505/4 INWESTOR: POWIAT ŚWIEBODZIŃSKI UL. KOLEJOWA 2, 66-200 ŚWIEBODZIN	SKALA 1 : 10
TREŚĆ RYS.	OKNO - O6	12 marca 2018r.
GŁ. PROJEKTANT ARCHITEKTURA	mgr inż.arch. PAWEŁ POTOK upr.bud.nr57/92/ZG (spec.architektonicznej)	NR RYS. 11.

Wymiana stolarki okiennej w budynku administracyjno-biurowym Starostwa Powiatowego w Świebodzinie przy ul. Kolejowej 2. Budynek zlokalizowany w strefie ochrony konserwatorskiej miasta Świebodzina.

WOJEWODZKI URZĄD
OCHRONY ZABYTKÓW
w ZIELONEJ GÓRZE
65-063 Zielona Góra, ul. Kopernika 1
tel. 068 324 73 90, 068 324 74 11
tel./fax 068 325 37 45

I PIĘTRO OKNO 07

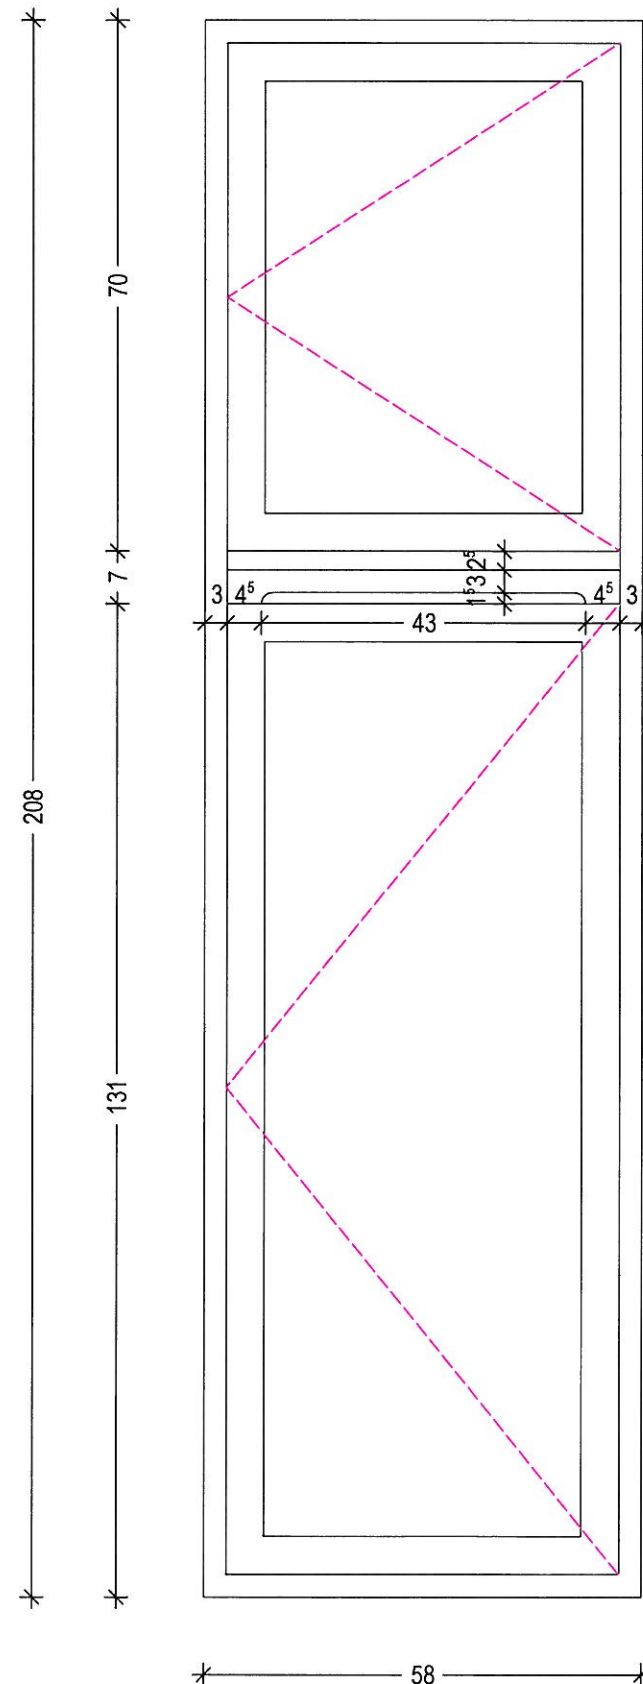

OKNO : PCV - szt. 2
KOLOR : biały
RODZAJ : wieloskrzydłowe
Współczynnik przenikania ciepła dla całego okna U 1,1 W/(m²K)
Parapety wewnętrzne PCV w kolorze białym
Zachować historyczny podział okna i odtworzyć detal.


Uwaga !

Wymiar otworu okiennego podano w świetle węgarków

 ATELIER ARCHITEKTURY PAWEŁ POTOK OS.ŁUŻYCKIE 39, 66-200 ŚWIEBODZIN TEL. 602 663 957 www.potokarchitekci.pl		
OBIEKT	PROJEKT BUDOWLANY WYMIANY STOLARKI OKIENNEJ W BUDYNKU ADMINISTRACYJNO - BIUROWYM STAROSTWA POWIATOWEGO W ŚWIEBODZINIE NA DZ. NR 505/4, UL. KOLEJOWA 2, 66-200 ŚWIEBODZIN IDENTYFIKATOR : 080805_4.0002.505/4 INWESTOR: POWIAT ŚWIEBODZIŃSKI UL. KOLEJOWA 2, 66-200 ŚWIEBODZIN	SKALA 1 : 10
TREŚĆ RYS.	OKNO - 07	12 marca 2018r.
GL. PROJEKTANT ARCHITEKTURA	mgr inż.arch. PAWEŁ POTOK upr.bud.nr57/92/ZG (spec.architektonicznej)	NR RYS. 12.

Wymiana stolarki okiennej w budynku administracyjno-biurowym Starostwa Powiatowego w Świebodzinie przy ul. Kolejowej 2. Budynek zlokalizowany w strefie ochrony konserwatorskiej miasta Świebodzina.

I PIĘTRO OKNO O8

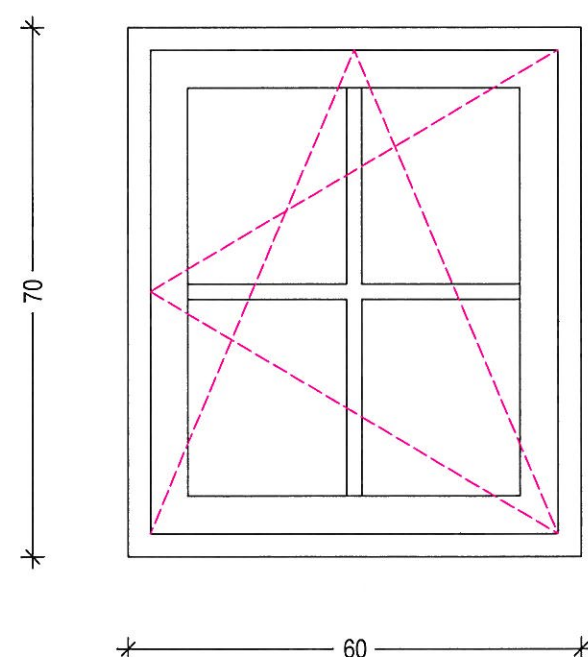

OKNO : PCV - szt. 1

KOLOR : biały

RODZAJ : wieloskrzydłowe

Współczynnik przenikania ciepła dla całego okna U 1,1 W/(m²K)

Parapety wewnętrzne PCV w kolorze białym

Zachować historyczny podział okna i odtworzyć detal.


Uwaga !

Wymiar otworu okiennego podano w świetle węgarłów

 ATELIER ARCHITEKTURY PAWEŁ POTOK OS.ŁUŻYCKIE 39, 66-200 ŚWIEBODZIN TEL. 602 663 957 www.potokarchitekci.pl		
OBIEKT	PROJEKT BUDOWLANY WYMIANY STOLARKI OKIENNEJ W BUDYNKU ADMINISTRACYJNO - BIUROWYM STAROSTWA POWIATOWEGO W ŚWIEBODZINIE NA DZ. NR 505/4, UL. KOLEJOWA 2, 66-200 ŚWIEBODZIN IDENTYFIKATOR : 080805_4.0002.505/4 INWESTOR: POWIAT ŚWIEBODZIŃSKI UL. KOLEJOWA 2, 66-200 ŚWIEBODZIN	SKALA 1 : 10
TREŚĆ RYS.	OKNO - O8	12 marca 2018r.
GŁ. PROJEKTANT ARCHITEKTURA	mgr inż.arch. PAWEŁ POTOK upr.bud.nr57/92/ZG (spec.architektonicznej)	NR RYS. 13.

Wymiana stolarki okiennej w budynku administracyjno-biurowym Starostwa Powiatowego w Świebodzinie przy ul. Kolejowej 2. Budynek zlokalizowany w strefie ochrony konserwatorskiej miasta Świebodzina.

I PIĘTRO OKNO O9

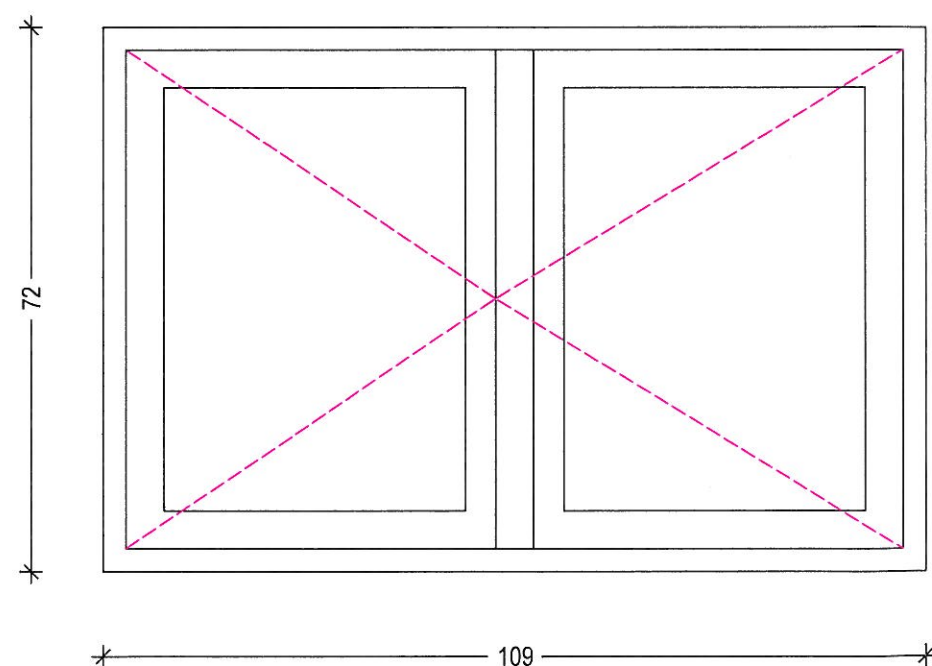

OKNO : PCV - szt. 1

KOLOR : biały

RODZAJ : wieloskrzydłowe

Współczynnik przenikania ciepła dla całego okna $U_{1,1} \text{ W/(m}^2\text{K)}$

Parapety wewnętrzne PCV w kolorze białym

Zachować historyczny podział okna i odtworzyć detal.

Uwaga !



Wymiar otworu okiennego podano w świetle węgarzków

 ATELIER ARCHITEKTURY PAWEŁ POTOK OS.ŁUŻYCKIE 39, 66-200 ŚWIEBODZIN TEL. 602 663 957 www.potokarchitekci.pl		
OBIEKT	PROJEKT BUDOWLANY WYMIANY STOLARKI OKIENNEJ W BUDYNKU ADMINISTRACYJNO - BIUROWYM STAROSTWA POWIATOWEGO W ŚWIEBODZINIE NA DZ. NR 505/4, UL. KOLEJOWA 2, 66-200 ŚWIEBODZIN IDENTYFIKATOR : 080805_4.0002.505/4 INWESTOR: POWIAT ŚWIEBODZIŃSKI UL. KOLEJOWA 2, 66-200 ŚWIEBODZIN	SKALA 1 : 10
TREŚĆ RYS.	OKNO - O9	12 marca 2018r.
GŁ. PROJEKTANT ARCHITEKTURA	mgr inż. arch. PAWEŁ POTOK upr.bud.nr57/92/ZG (spec.architektonicznej)	NR RYS. 14.

Wymiana stolarki okiennej w budynku administracyjno-biurowym Starostwa Powiatowego w Świebodzinie przy ul. Kolejowej 2. Budynek zlokalizowany w strefie ochrony konserwatorskiej miasta Świebodzina.

WOJEWODZKI URZĄD
OCHRONY ZABYTEKÓW
w ZIELONEJ GÓRZE
65-063 Zielona Góra, ul. Kopernika 1
tel. 068 32473 90, 068 324 74 11
tel./fax 068 325 37 45

II PIĘTRO OKNO O10

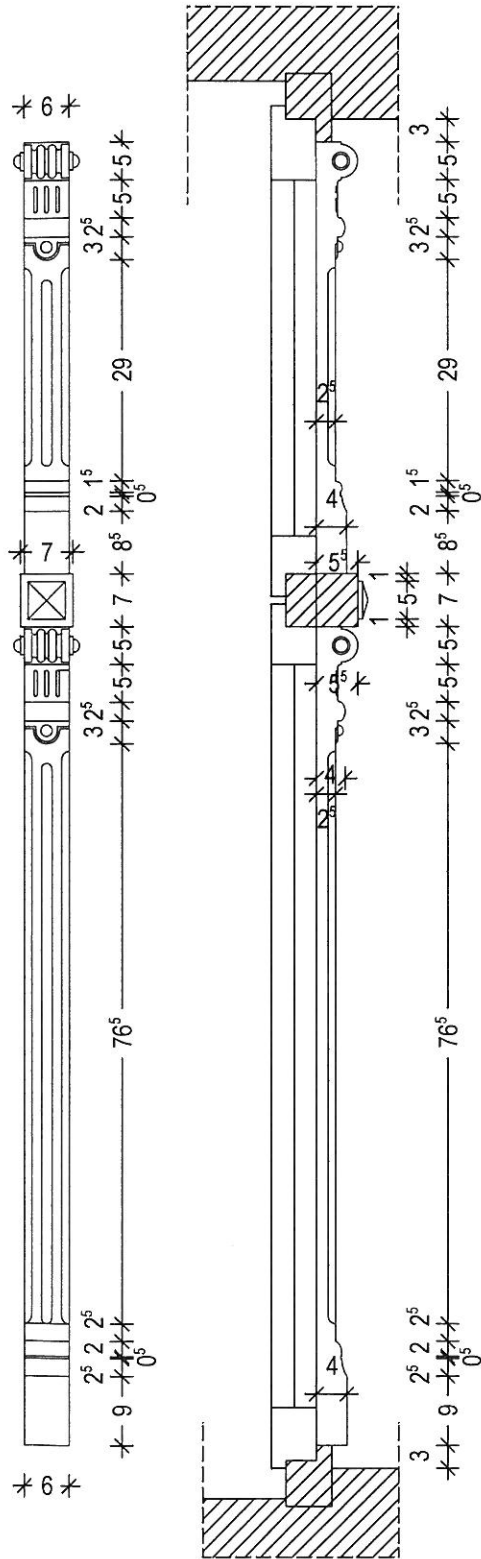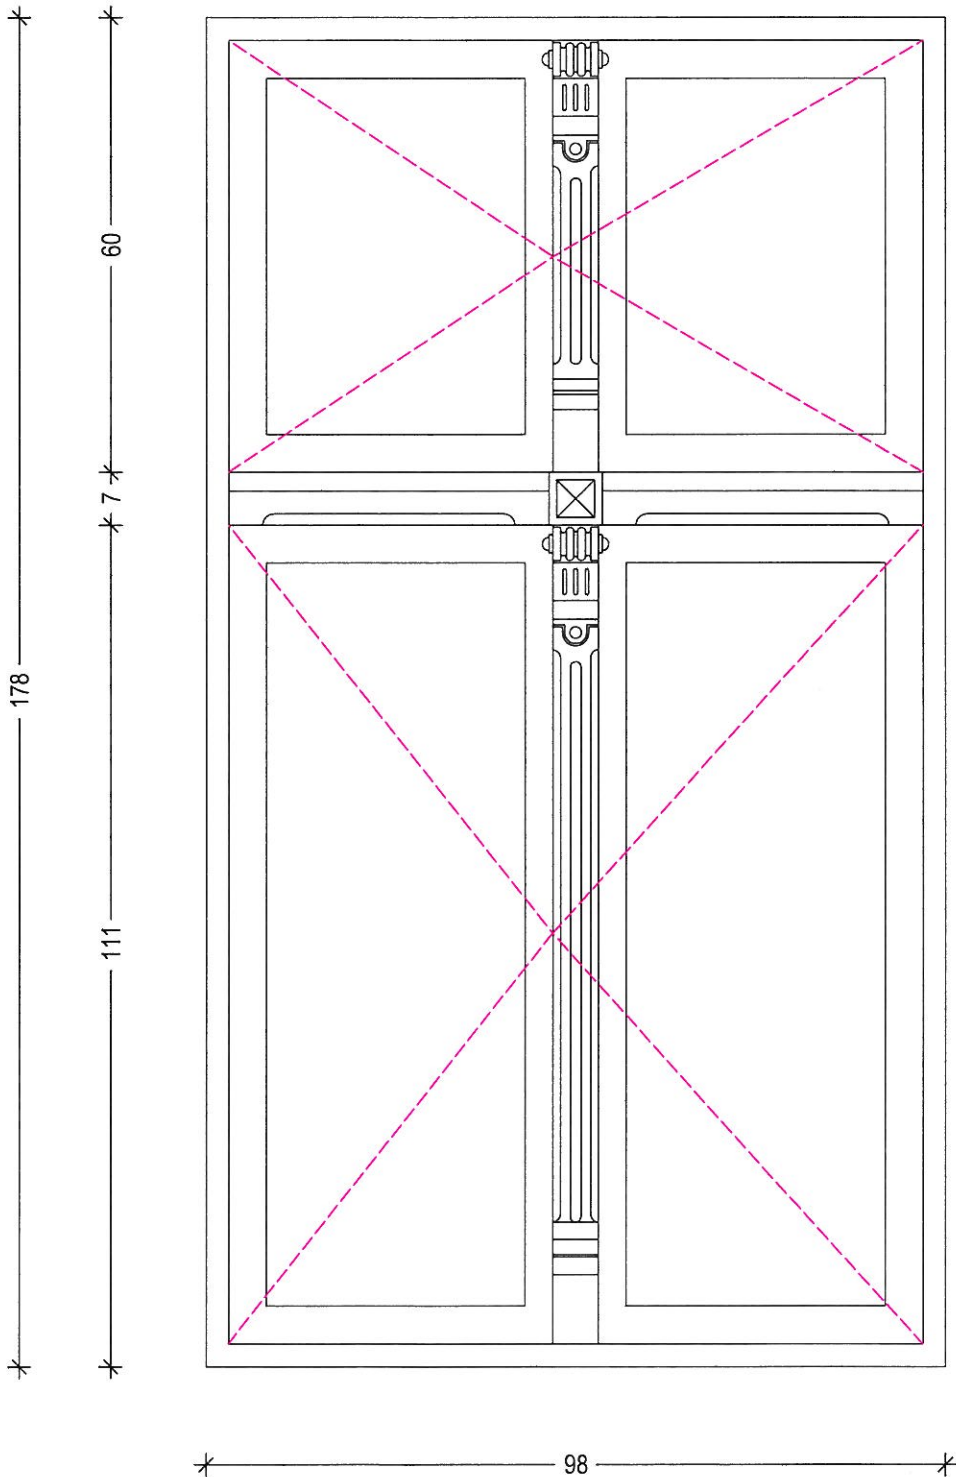

OKNO : PCV - szt. 9
KOLOR : biały
RODZAJ : wieloskrzydłowe
Współczynnik przenikania ciepła dla całego okna U 1,1 W/(m2K)
Parapety wewnętrzne PCV w kolorze białym
Zachować historyczny podział okna i odtworzyć detal.


Uwaga !
Wymiar otworu okiennego podano w świetle węgarków

 ATELIER ARCHITEKTURY PAWEŁ POTOK OS.ŁUŻYCKIE 39, 66-200 ŚWIEBODZIN TEL. 602 663 957 www.potokarchitekci.pl		
OBIEKT	PROJEKT BUDOWLANY WYMIANY STOLARKI OKIENNEJ W BUDYNKU ADMINISTRACYJNO - BIUROWYM STAROSTWA POWIATOWEGO W ŚWIEBODZINIE NA DZ. NR 505/4, UL. KOLEJOWA 2, 66-200 ŚWIEBODZIN IDENTYFIKATOR : 080805_4.0002.505/4 INWESTOR: POWIAT ŚWIEBODZIŃSKI UL. KOLEJOWA 2, 66-200 ŚWIEBODZIN	SKALA 1 : 10
TREŚĆ RYS.	OKNO - O10	
GL. PROJEKTANT ARCHITEKTURA	mgr inż.arch. PAWEŁ POTOK upr.bud.nr57/92/ZG (spec.architektonicznej)	12 marca 2018r. NR RYS. 15.

Wymiana stolarki okiennej w budynku administracyjno-biurowym Starostwa Powiatowego w Świebodzinie przy ul. Kolejowej 2. Budynek zlokalizowany w strefie ochrony konserwatorskiej miasta Świebodzina.

WOJEWODZKI URZĄD
OCHRONY ZABYTKÓW
W ZIŁONIE GÓRZE
65-063 Zielona Góra, ul. Kopernika 1
tel. 068 324 73 90, 068 324 74 11
tel./fax 068 325 37 45

II PIĘTRO OKNO O11

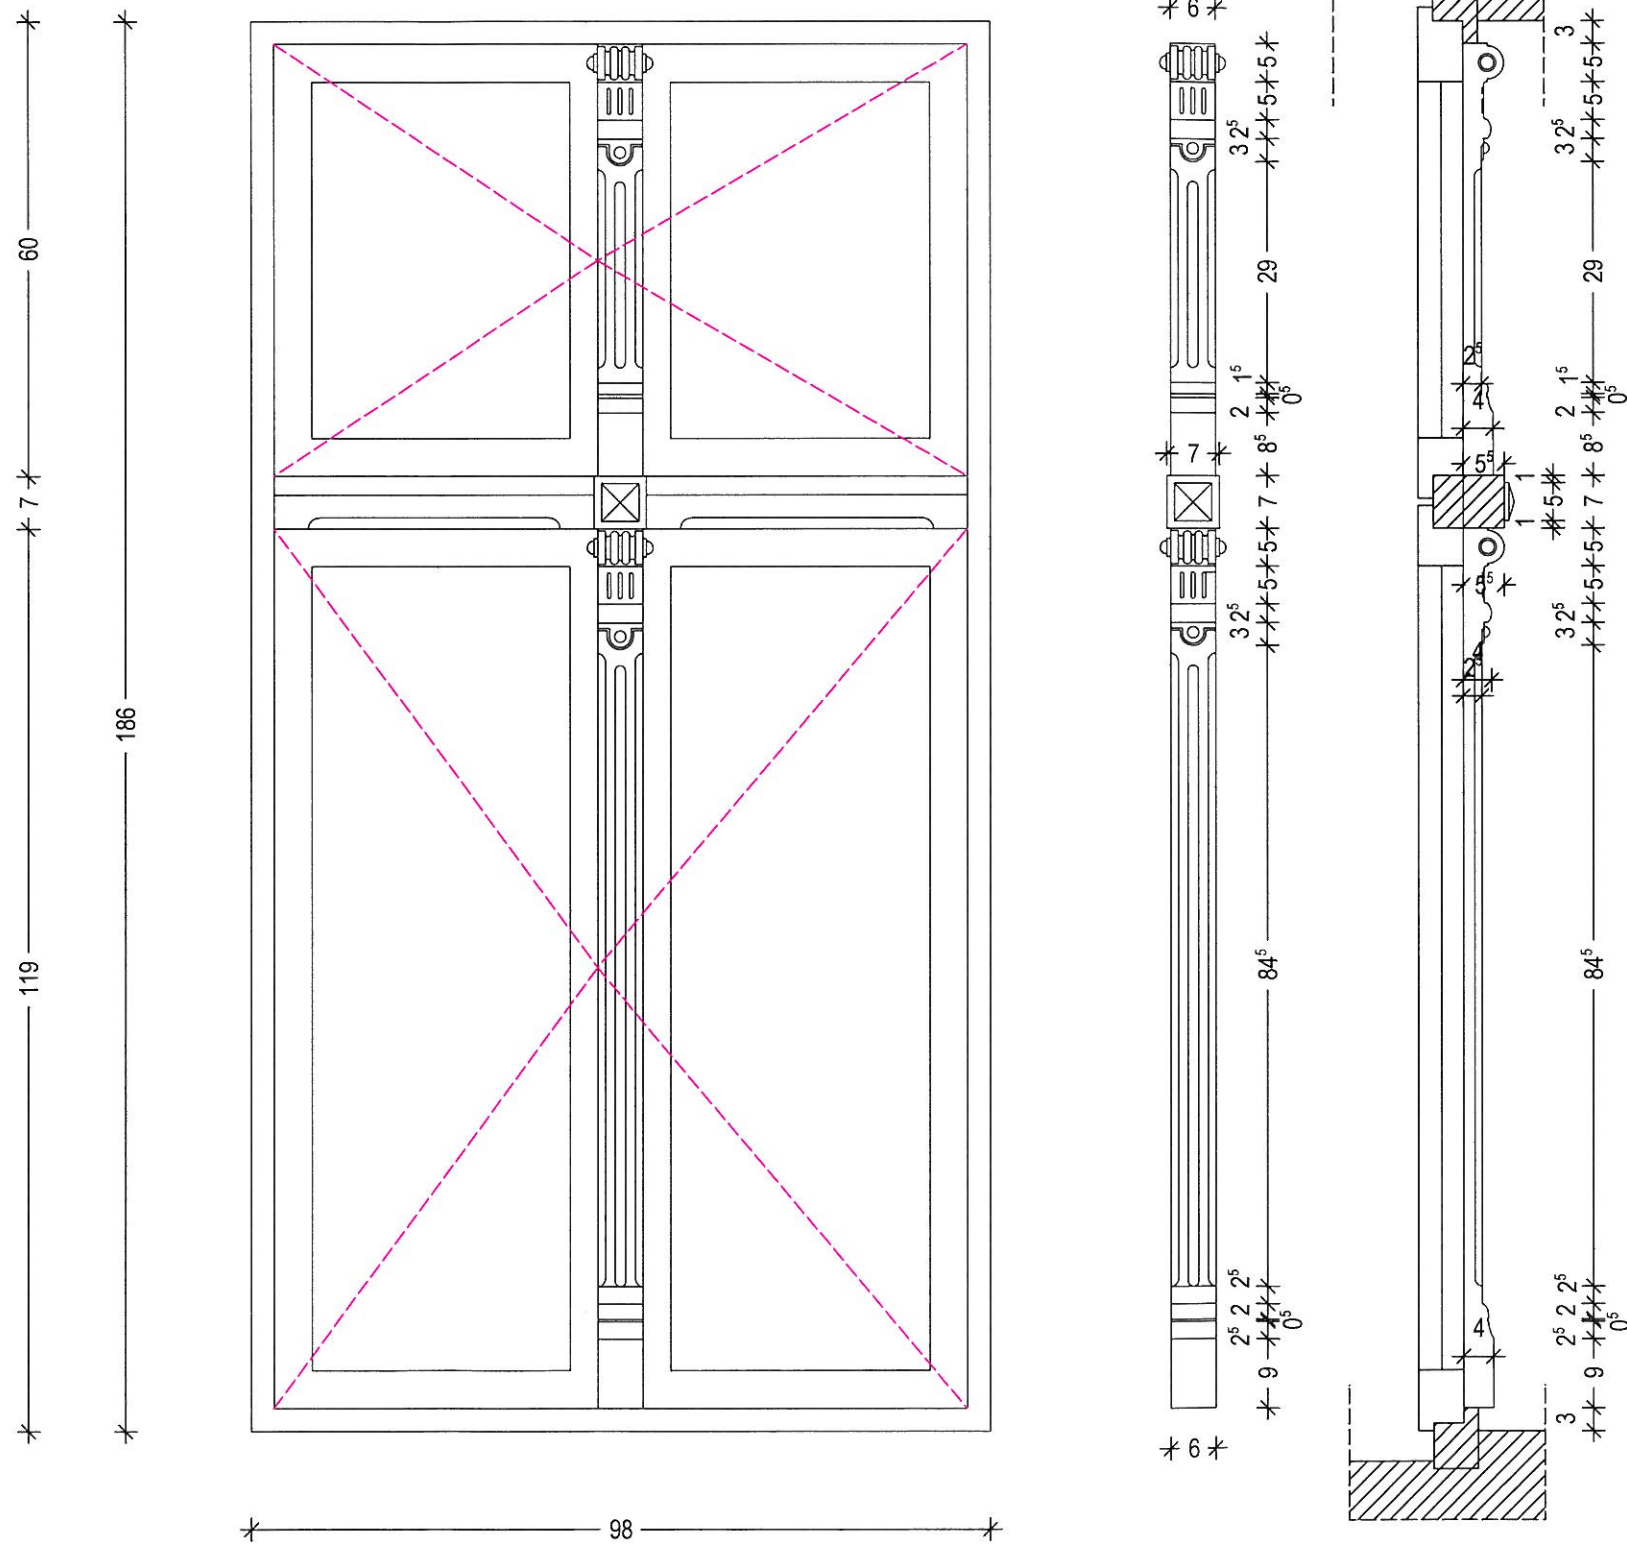


OKNO : PCV - szt. 3
KOLOR : biały
RODZAJ : wieloskrzydłowe
Współczynnik przenikania ciepła dla całego okna U 1,1 W/(m2K)
Parapety wewnętrzne PCV w kolorze białym
Zachować historyczny podział okna i odtworzyć detal.

Uwaga !
Wymiar otworu okiennego podano w świetle węgarków

<div>ATELIER ARCHITEKTURY PAWEŁ POTOK OS.ŁUŻYCKIE 39, 66-200 ŚWIEBODZIN TEL. 602 663 957 www.potokarchitekci.pl</div>		
OBIEKT	PROJEKT BUDOWLANY WYMIANY STOLARKI OKIENNEJ W BUDYNKU ADMINISTRACYJNO - BIUROWYM STAROSTWA POWIATOWEGO W ŚWIEBODZINIE NA DZ. NR 505/4, UL. KOLEJOWA 2, 66-200 ŚWIEBODZIN IDENTYFIKATOR : 080805_4.0002.505/4 INWESTOR: POWIAT ŚWIEBODZIŃSKI UL. KOLEJOWA 2, 66-200 ŚWIEBODZIN	SKALA 1 : 10
TREŚĆ RYS.	OKNO - O11	12 marca 2018r.
GŁ. PROJEKTANT ARCHITEKTURA	mgr inż.arch. PAWEŁ POTOK upr.bud.nr57/92/ZG (spec.architektonicznej)	NR RYS. 16.

Technical drawing of a double door assembly. The drawing includes a top-down view and a side elevation view. The top-down view shows a double door with a central vertical mullion and a horizontal transom. The doors are divided into four panels by the mullion and transom. The side elevation view shows the door's profile, including the transom and the mullion. Dimensions are provided for the top-down view: a total width of 180, a central panel width of 60, and a total height of 247. A small dimension of 7 is also indicated. The side elevation view shows a total height of 111. The drawing is a technical illustration of a door assembly, likely for architectural or manufacturing purposes.

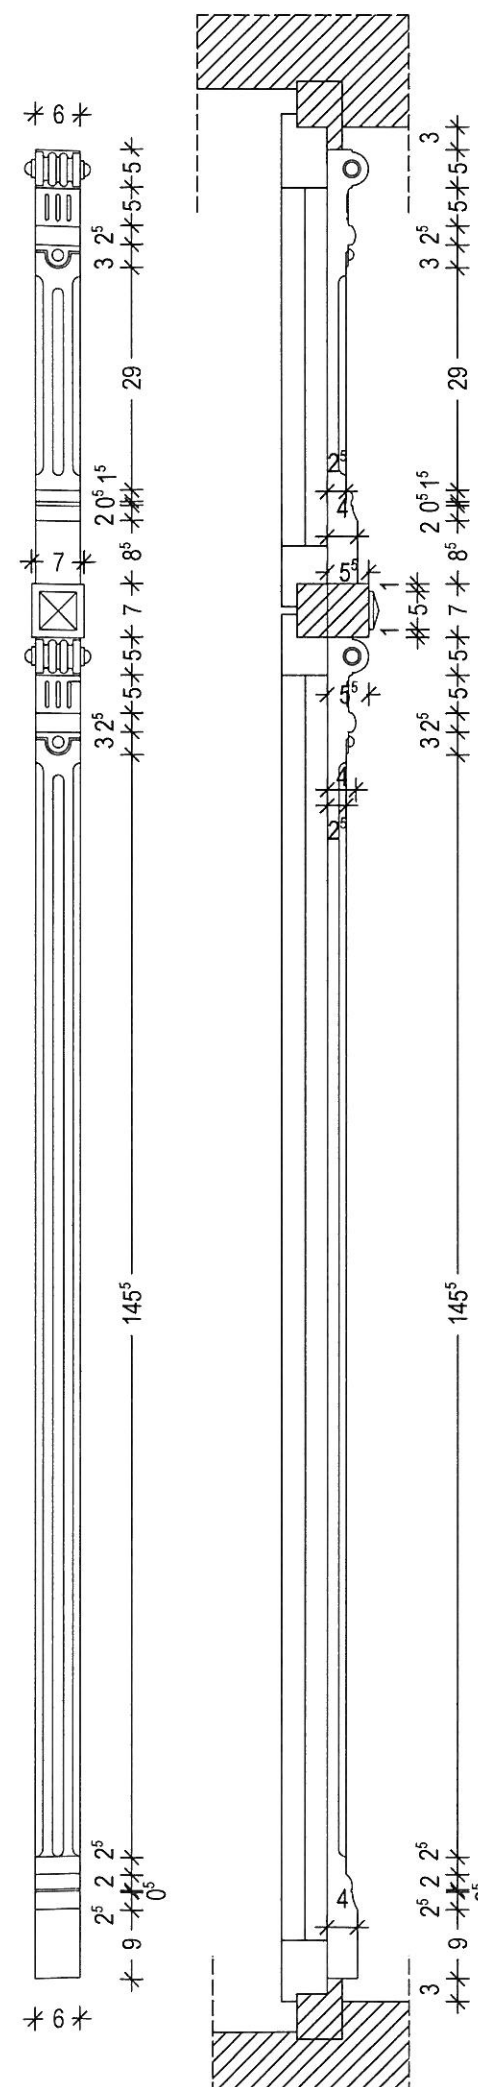

**WOJEWÓDZKI INSTYTUT
OCHRONY ZABYTKÓW**
w ZIELONEJ GÓRZE
05-063 Zielona Góra, ul. Kobernika 1
tel. 068 32473 90, 068 324 74 11
tel./fax 068 325 37 45


i odtworzyć detal.

Wymiar otworu okiennego podano w świetle węgarków

		ATELIER ARCHITEKTURY PAWEŁ POTOK OS.ŁUŻYCKIE 39, 66-200 ŚWIEBODZIN TEL. 602 663 957 www.potokarchitekci.pl	
OBIEKT	PROJEKT BUDOWLANY WYMIANY STOLARKI OKIENNEJ W BUDYNKU ADMINISTRACYJNO - BIUROWYM STAROSTWA POWIATOWEGO W ŚWIEBODZINIE NA DZ. NR 505/4, UL. KOLEJOWA 2, 66-200 ŚWIEBODZIN IDENTYFIKATOR : 080805_4.0002.505/4 INWESTOR: POWIAT ŚWIEBODZIŃSKI UL. KOLEJOWA 2, 66-200 ŚWIEBODZIN		SKALA <div style="font-size: 2em;">1 : 10</div>
TREŚĆ RYS.	<div style="font-size: 1.5em;">OKNO - 012</div>		12 marca 2018r.
GŁ. PROJEKTANT ARCHITEKTURA	mgr inż.arch. PAWEŁ POTOK upr. bud.nr57/92/ZG (spec.architektonicznej)		NR RYS. 17

Wymiana stolarki okiennej w budynku administracyjno-biurowym Starostwa Powiatowego w Świebodzinie przy ul. Kolejowej 2. Budynek zlokalizowany w strefie ochrony konserwatorskiej miasta Świebodzina.

I PIĘTRO OKNO O13

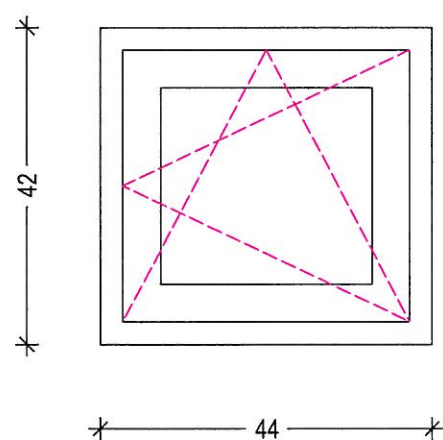


OKNO : PCV - szt. 1
KOLOR : biały
RODZAJ : wieloskrzydłowe
Współczynnik przenikania ciepła dla całego okna U 1,1 W/(m²K)
Parapety wewnętrzne PCV w kolorze białym
Zachować historyczny podział okna i odtworzyć detal.

Uwaga !
Wymiar otworu okiennego podano w świetle węgarków

 ATELIER ARCHITEKTURY PAWEŁ POTOK OS.ŁUŻYCKIE 39, 66-200 ŚWIEBODZIN TEL. 602 663 957 www.potokarchitekci.pl		
OBIEKT	PROJEKT BUDOWLANY WYMIANY STOLARKI OKIENNEJ W BUDYNKU ADMINISTRACYJNO - BIUROWYM STAROSTWA POWIATOWEGO W ŚWIEBODZINIE NA DZ. NR 505/4, UL. KOLEJOWA 2, 66-200 ŚWIEBODZIN IDENTYFIKATOR : 080805_4.0002.505/4 INWESTOR: POWIAT ŚWIEBODZIŃSKI UL. KOLEJOWA 2, 66-200 ŚWIEBODZIN	SKALA 1 : 10
TREŚĆ RYS.	OKNO - O13	
GŁ. PROJEKTANT ARCHITEKTURA	mgr inż.arch. PAWEŁ POTOK upr.bud.nr57/92/ZG (spec.architektonicznej)	12 marca 2018r. NR RYS. 18.

Wymiana stolarki okiennej w budynku administracyjno-biurowym Starostwa Powiatowego w Świebodzinie przy ul. Kolejowej 2. Budynek zlokalizowany w strefie ochrony konserwatorskiej miasta Świebodzina.

STRYCH OKNO O14

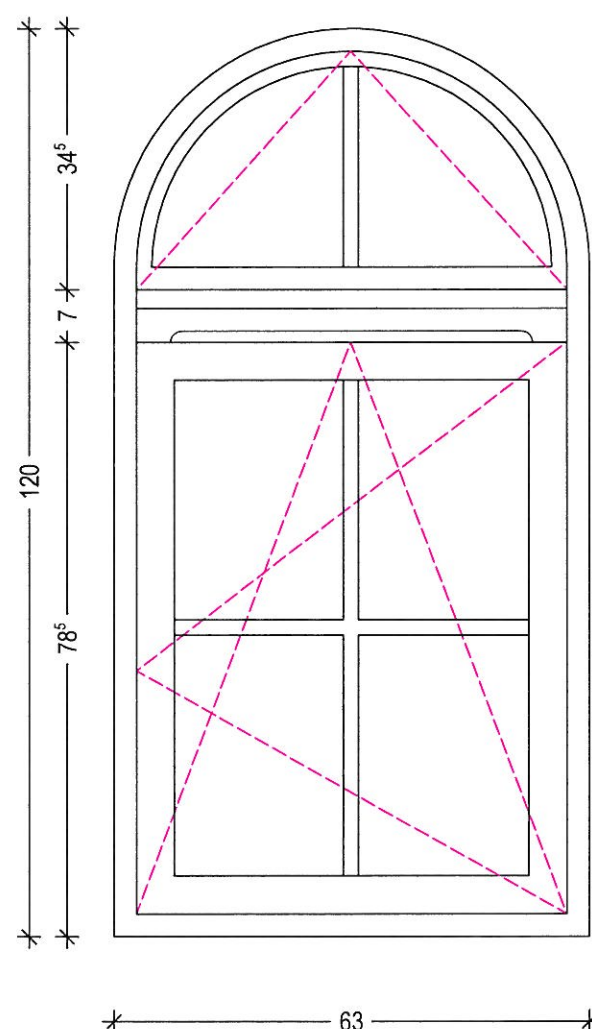


OKNO : PCV - szt. 1
KOLOR : biały
RODZAJ : wieloskrzydłowe
Współczynnik przenikania ciepła dla całego okna $U_{1,1} \text{ W/(m}^2\text{K)}$
Parapety wewnętrzne PCV w kolorze białym
Zachować historyczny podział okna i odtworzyć detal.

Uwaga !
Wymiar otworu okiennego podano w świetle węgarłów

 ATELIER ARCHITEKTURY PAWEŁ POTOK OS.ŁUŻYCKIE 39, 66-200 ŚWIEBODZIN TEL. 602 663 957 www.potokarchitekci.pl		
OBIEKT	PROJEKT BUDOWLANY WYMIANY STOLARKI OKIENNEJ W BUDYNKU ADMINISTRACYJNO - BIUROWYM STAROSTWA POWIATOWEGO W ŚWIEBODZINIE NA DZ. NR 505/4, UL. KOLEJOWA 2, 66-200 ŚWIEBODZIN IDENTYFIKATOR : 080805_4.0002.505/4 INWESTOR: POWIAT ŚWIEBODZIŃSKI UL. KOLEJOWA 2, 66-200 ŚWIEBODZIN	SKALA 1 : 10
TREŚĆ RYS.	OKNO - O14	12 marca 2018r.
GŁ. PROJEKTANT ARCHITEKTURA	mgr inż. arch. PAWEŁ POTOK upr.bud.nr57/92/ZG (spec.architektonicznej)	NR RYS. 19.

Wymiana stolarki okiennej w budynku administracyjno-biurowym Starostwa Powiatowego w Świebodzinie przy ul. Kolejowej 2. Budynek zlokalizowany w strefie ochrony konserwatorskiej miasta Świebodzina.

STRYCH OKNO O15

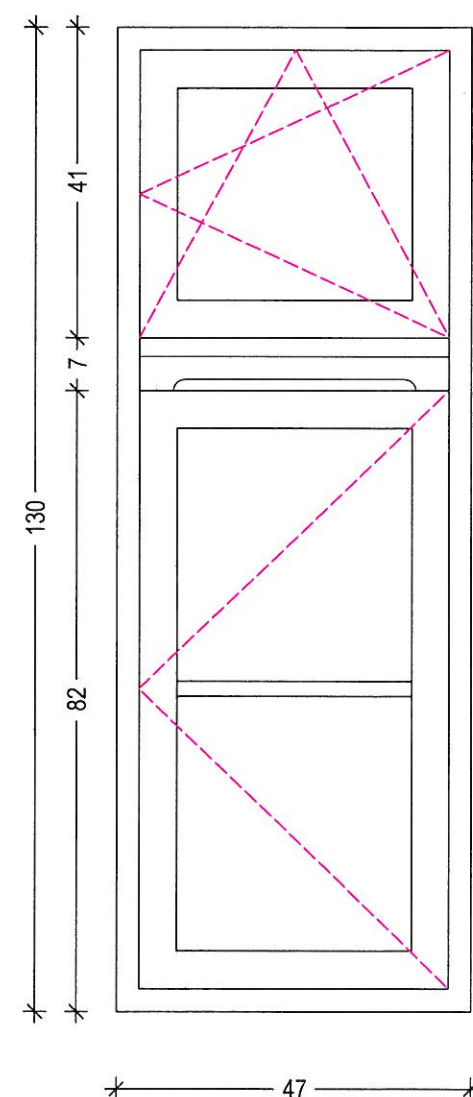

OKNO : PCV - szt. 2

KOLOR : biały

RODZAJ : wieloskrzydłowe

Współczynnik przenikania ciepła dla całego okna $U_{1,1} \text{ W/(m}^2\text{K)}$

Parapety wewnętrzne PCV w kolorze białym

Zachować historyczny podział okna i odtworzyć detal.

Uwaga !

Wymiar otworu okiennego podano w świetle węgarzków

 ATELIER ARCHITEKTURY PAWEŁ POTOK OS.ŁUŻYCKIE 39, 66-200 ŚWIEBODZIN TEL. 602 663 957 www.potokarchitekci.pl		
OBIEKT	PROJEKT BUDOWLANY WYMIANY STOLARKI OKIENNEJ W BUDYNKU ADMINISTRACYJNO - BIUROWYM STAROSTWA POWIATOWEGO W ŚWIEBODZINIE NA DZ. NR 505/4, UL. KOLEJOWA 2, 66-200 ŚWIEBODZIN IDENTYFIKATOR : 080805_4.0002.505/4 INWESTOR: POWIAT ŚWIEBODZIŃSKI UL. KOLEJOWA 2, 66-200 ŚWIEBODZIN	SKALA 1 : 10
TREŚĆ RYS.	OKNO - O15	
GŁ. PROJEKTANT ARCHITEKTURA	mgr inż. arch. PAWEŁ POTOK upr.bud.nr57/92/ZG (spec.architektonicznej)	12 marca 2018r. NR RYS. 20.

V. ZAŁĄCZNIKI FORMALNO-PRAWNE.

LUBUSKI WOJEWÓDZKI
KONSERWATOR ZABYTEKÓW
Wojewódzki Urząd Ochrony Zabytków
ul. Kopernika 1, 65-063 Zielona Góra
tel./fax /0-68/ 3253745, 324 74 11, 324 73 90
www.lwkk.zgora.pl, sekretariat.zgora@lwkkz.pl

Zielona Góra

24-04-2018

ZN.5142.97.2018[Świe]

STAROSTA W ŚWIEBODZINIE
WPLYNEŁO

dnia 2018-04-25

L. dz. 6888

Zni. -1-

Powiat Świebodziński
ul. Kolejowa 2
66-200 Świebodzin

DECYZJA

Na podstawie art. 89 p. 2, art. 91 ust. 4 p. 4, art. 6 ust. 1 p. 1 lit. b, art. 7 p. 1 i art. 36 ust. 1 p. 1 ustawy z dnia 23.07.2003 roku o ochronie zabytków i opiece nad zabytkami (t.j. - Dz. U. z 2017 r., nr 2187, ze zm.) oraz § 14 rozporządzenia Ministra Kultury i Dziedzictwa Narodowego z dnia 22 czerwca 2017 r. w sprawie prowadzenia prac konserwatorskich, prac restauratorskich i badań konserwatorskich przy zabytku wpisanym do rejestru zabytków albo na Listę Skarbów Dziedzictwa oraz robót budowlanych, badań architektonicznych i innych działań przy zabytku wpisanym do rejestru zabytków, a także badań archeologicznych i poszukiwań zabytków (Dz.U. z 2017 r., nr 1265) oraz art. 104 ustawy z dnia 14.06.1960 r. Kodeks Postępowania Administracyjnego (Dz. U. z 2017 r., poz. 1257 – t.j.) po rozpatrzeniu wniosku Powiatu Świebodzińskiego,

Lubuski Wojewódzki Konserwator Zabytków udziela pozwolenia

na prowadzenie robót budowlanych na obszarze wpisanego do rejestru zabytków pod nr 59 i 2165 zabytkowego zespołu urbanistyczno-krajobrazowego miasta Świebodzina, polegających na **wymianie stolarki okiennej na okna pcv z szybą zespoloną jednokomorową, z odtwarzaniem podziału i detalu wraz z robotami towarzyszącymi w tym naprawą tynku po montażu okien w budynku przy ul. Kolejowej 2 (dz. nr ewid. 505/4) w Świebodziźnie.**

Inwestycja zostanie wykonana zgodnie z Projektem budowlanym opracowanym przez mgr inż. arch. Mgr inż. arch. Pawła Roberta Potoka w marcu 2018 r.

Termin ważności pozwolenia – **31 grudnia 2022 roku.**

Pozwolenia udziela się pod warunkiem spełnienia obowiązków polegających na:

- zawiadomienia wojewódzkiego konserwatora zabytków o terminie rozpoczęcia i zakończenia robót budowlanych;
- niezwłocznym zawiadomieniu o wszelkich zagrożeniach lub nowych okolicznościach ujawnionych w trakcie prowadzenia wskazanych w pozwoleniu robót.
- przedstawieniu do akceptacji przez Lubuskiego Wojewódzkiego Konserwatora Zabytków model odtwarzanego okna wraz z detalem (listwa przymykowa, profil ślemienia).
- dokonywania odbioru częściowego i końcowego wykonanych robót budowlanych z udziałem wojewódzkiego konserwatora zabytków,

uzasadnienie

W związku ze złożonym wnioskiem Powiatu Świebodzińskiego, wszczęto postępowanie administracyjne w sprawie udzielenia pozwolenia na prowadzenie robót budowlanych polegających na wymianie stolarki okiennej w budynku przy ul. Kolejowej 2 (dz. nr ewid. 505/4) w Świebodzinie.

Kompetencje Lubuskiego Wojewódzkiego Konserwatora Zabytków do rozpatrywania sprawy wynikają z faktu, iż planowana inwestycja zlokalizowana jest w granicach wpisanego do rejestru zabytków pod nr 59 i 2165 zabytku, którym jest zespół urbanistyczno - krajobrazowy miasta Świebodzina. Wpisany do rejestru zabytków zespół urbanistyczny stanowi obiekt zabytkowy chroniony w myśl art. 6 ust. 1 lit. b oraz art. 7 pkt 1 ustawy o ochronie zabytków i opiece nad zabytkami. Materialnoprawną podstawę rozstrzygnięcia stanowi art. 36 ust. 1 p. 1 ustawy z dnia 23.07.2003 roku o ochronie zabytków i opiece nad zabytkami, zgodnie z którym prowadzenie robót budowlanych przy zabytku wpisanym do rejestru zabytków wymaga uzyskania pozwolenia wojewódzkiego konserwatora zabytków wydanego w trybie decyzji administracyjnej. Ww. budynek został ponadto włączony do gminnej ewidencji zabytków.

W toku postępowania administracyjnego ustalono, że inwestycja obejmować będzie wymianę stolarki okiennej na okna z pcv odtwarzające podziały i detale. Planowane roboty budowlane niezbędne są z uwagi na zły stan zachowania stolarki okiennej. Prace nie będą miały negatywnego wpływu i nie będą szkodliwie oddziaływać na chronione wartości zabytkowego zespołu urbanistyczno-krajobrazowego miasta Świebodzina oraz zabytkowego budynku. W związku z powyższym nie ma przeciwwskazań do realizacji ww. inwestycji.

Jednocześnie w sentencji niniejszej decyzji wprowadzono dodatkowe warunki. Do ich wprowadzenia upoważniają wojewódzkiego konserwatora zabytków m.in. § 14 ust. 2 pkt. 5 rozporządzeniem Ministra Kultury i Dziedzictwa Narodowego z dnia 22 czerwca 2017 r. określający obowiązek podjęcia innych działań które zapobiegają uszkodzeniu lub zniszczeniu zabytku, a także zapisy art. 4 ustawy o ochronie zabytków i opiece nad zabytkami, który stanowi, że ochrona zabytków polega w szczególności na podejmowaniu przez organy administracji publicznej działań mających na celu zapobieżenie zagrożeniom mogącym spowodować uszczerbek dla wartości zabytku.

Biorąc powyższe pod uwagę, na podstawie art. 36 ust. 1 p. 1 ustawy z dnia 23.07.2003 roku o ochronie zabytków i opiece nad zabytkami orzeczono jak w sentencji.

Jednocześnie informuję, że:

1. zgodnie z § 14 ust. 1 p. 6 cyt. wyżej rozporządzenia Ministra Kultury i Dziedzictwa Narodowego z dnia 22 czerwca 2017 r. postępowanie w sprawie wydane pozwolenia może zostać wznowione, a następnie pozwolenie może zostać cofnięte lub zmienione na podstawie art. 47 ustawy z dnia 23 lipca 2003 r. o ochronie zabytków i opiece nad zabytkami.
2. uzyskanie pozwolenia wojewódzkiego konserwatora zabytków na podjęcie robót budowlanych przy zabytku wpisanym do rejestru zabytków nie zwalnia z obowiązku uzyskania pozwolenia na budowę albo zgłoszenia, w przypadkach określonych przepisami Prawa budowlanego /art. 36 ust. 8 ustawy z dnia 23 lipca 2003 r. o ochronie zabytków i opiece nad zabytkami/

pouczenie

Od niniejszej decyzji służy stronie odwołanie do Ministra Kultury i Dziedzictwa Narodowe w Warszawie za moim pośrednictwem w terminie 14 dni od dnia jej doręczenia.

W trakcie biegu terminu do wniesienia odwołania strona może zrzec się prawa do wniesienia odwołania wobec organu administracji publicznej, który wydał decyzję. Decyzja

staje się ostateczna i prawomocna z dniem doręczenia organowi administracji publicznej oświadczenia o zrzeczeniu się prawa do wniesienia odwołania przez ostatnią ze stron postępowania. Decyzja podlega wykonaniu przed upływem terminu do wniesienia odwołania, jeżeli jest zgodna z żądaniem wszystkich stron lub jeżeli wszystkie strony zrzekły się prawa do wniesienia odwołania.

Zgodnie z art. 107d ustawy z dn. 23 lipca 2003 o ochronie zabytków i opiece nad zabytkami: kto bez pozwolenia albo niezgodnie z zakresem lub warunkami określonymi w pozwoleniu wojewódzkiego konserwatora zabytków podejmuje działania o których mowa w art. 36 ust. 1 pkt 1-5, podlega karze pieniężnej w wysokości od 500 do 500 000 zł.


LUBUSKI WOJEWÓDZKI
KONSERWATOR ZABYTKÓW
dr Barbara Bieliniś-Kopec

Otrzymuje:

1. adresat - wraz z 1 egz. projektu budowlanego.
a/a (2957)

Zwolniono z opłaty skarbowej na podstawie art. 7 p. 2,
art. 7 p. 3, art. 7 p. 4 art. 7 p. 5 ustawy z dn. 16.11.2006 r.
o opłacie skarbowej (Dz.U. z 2016 r. nr 1827 - t.j.)
St. inspektor ochrony zabytków Alicja Duda



IZBA ARCHITEKTÓW
RZECZYPOSPOLITEJ POLSKIEJ

Lubuska Okręgowa Rada Izby Architektów RP

ZAŚWIADCZENIE - ORYGINAŁ

(wypis z listy architektów)

Lubuska Okręgowa Rada Izby Architektów RP zaświadcza, że:

mgr inż. arch. PAWEŁ, ROBERT POTOK

posiadający kwalifikacje zawodowe do pełnienia samodzielnych funkcji technicznych w budownictwie w specjalności architektonicznej i w zakresie posiadanych uprawnień nr **57/92/ZG**, jest wpisany na listę członków Lubuskiej Okręgowej Izby Architektów RP pod numerem: **LU-0054**.

Członek czynny od: 06-03-2003 r.

Data i miejsce wygenerowania zaświadczenia: 02-03-2018 r. Gorzów Wlkp.

Zaświadczenie jest ważne do dnia: **30-06-2019 r.**

Podpisano elektronicznie w systemie informatycznym Izby Architektów RP przez:
Paweł Kochański, Przewodniczący Okręgowej Rady Izby Architektów RP.

Nr weryfikacyjny zaświadczenia:

LU-0054-276A-Y12C-YC8B-564C

Dane zawarte w niniejszym zaświadczeniu można sprawdzić podając nr weryfikacyjny zaświadczenia w publicznym serwisie internetowym Izby Architektów: www.izbaarchitektow.pl lub kontaktując się bezpośrednio z właściwą Okręgową Izbą Architektów RP.

Nr ewid.

57/92/ZG

STWIERDZENIE PRZYGOTOWANIA ZAWODOWEGO
do pełnienia samodzielnych funkcji technicznych w budownictwie

Na podstawie § 2 § 4.1 i 2 § 7-----
oraz § 13 ust. 1 pkt. 1 lit. - rozporządzenia Ministra Gospodarki Ter-
renowej i Ochrony Środowiska z dnia 20 lutego 1975 r. w sprawie samodzielnych
funkcji technicznych w budownictwie (Dz. U. Nr 8, poz. 46) stwierdza się, że: Zm. dz. U. nr 69 z 1991r

Obywatel Paweł Robert P O T O K

magister inżynier architekt

urodzony dnia 28 kwietnia 1964r- Nowy Sącz

posiada przygotowanie zawodowe do wykonywania samodzielnej funkcji

p r o j e k t a n t a

w specjalności: architektonicznej

oraz jest upoważniony do:

1. sporządzania projektów w zakresie rozwiązań architekto-
nicznych wszelkich obiektów budowlanych,
2. do sporządzania projektów w zakresie rozwiązań konstrukcyj-
no-budowlanych obiektów budowlanych o powszechnie znanych
rozwiązaniach konstrukcyjnych i schematach technicznych,
z wyłączeniem konstrukcji fundamentów głębokich i trud-
niejszych konstrukcji statycznie niewyznaczalnych,
3. do kierowania, nadzorowania i kontrolowania budowy,
kierowania i kontrolowania wytwarzania konstrukcyjnych
elementów budowlanych oraz oceniania i badania stanu
technicznego obiektów budowlanych w budownictwie jednorod-
zinnym zagrodowym oraz innych budynków o kubaturze do
1000 m sześć.



Jerzy Stefan Wesolowski
z up. WOJEWODY
Jerzy Stefan Wesolowski
Dyrektor Wydziału Urbanistyki,
Architektury i Nadzoru Budowlanego
Architekt Wojewódzki