


MIEJSCOWY PLAN ZAGOSPODAROWANIA PRZESTRZENNEGO TERENU
PRZEBIEGU GAZOCIĄGU W GMINIE KOŻUCHÓW

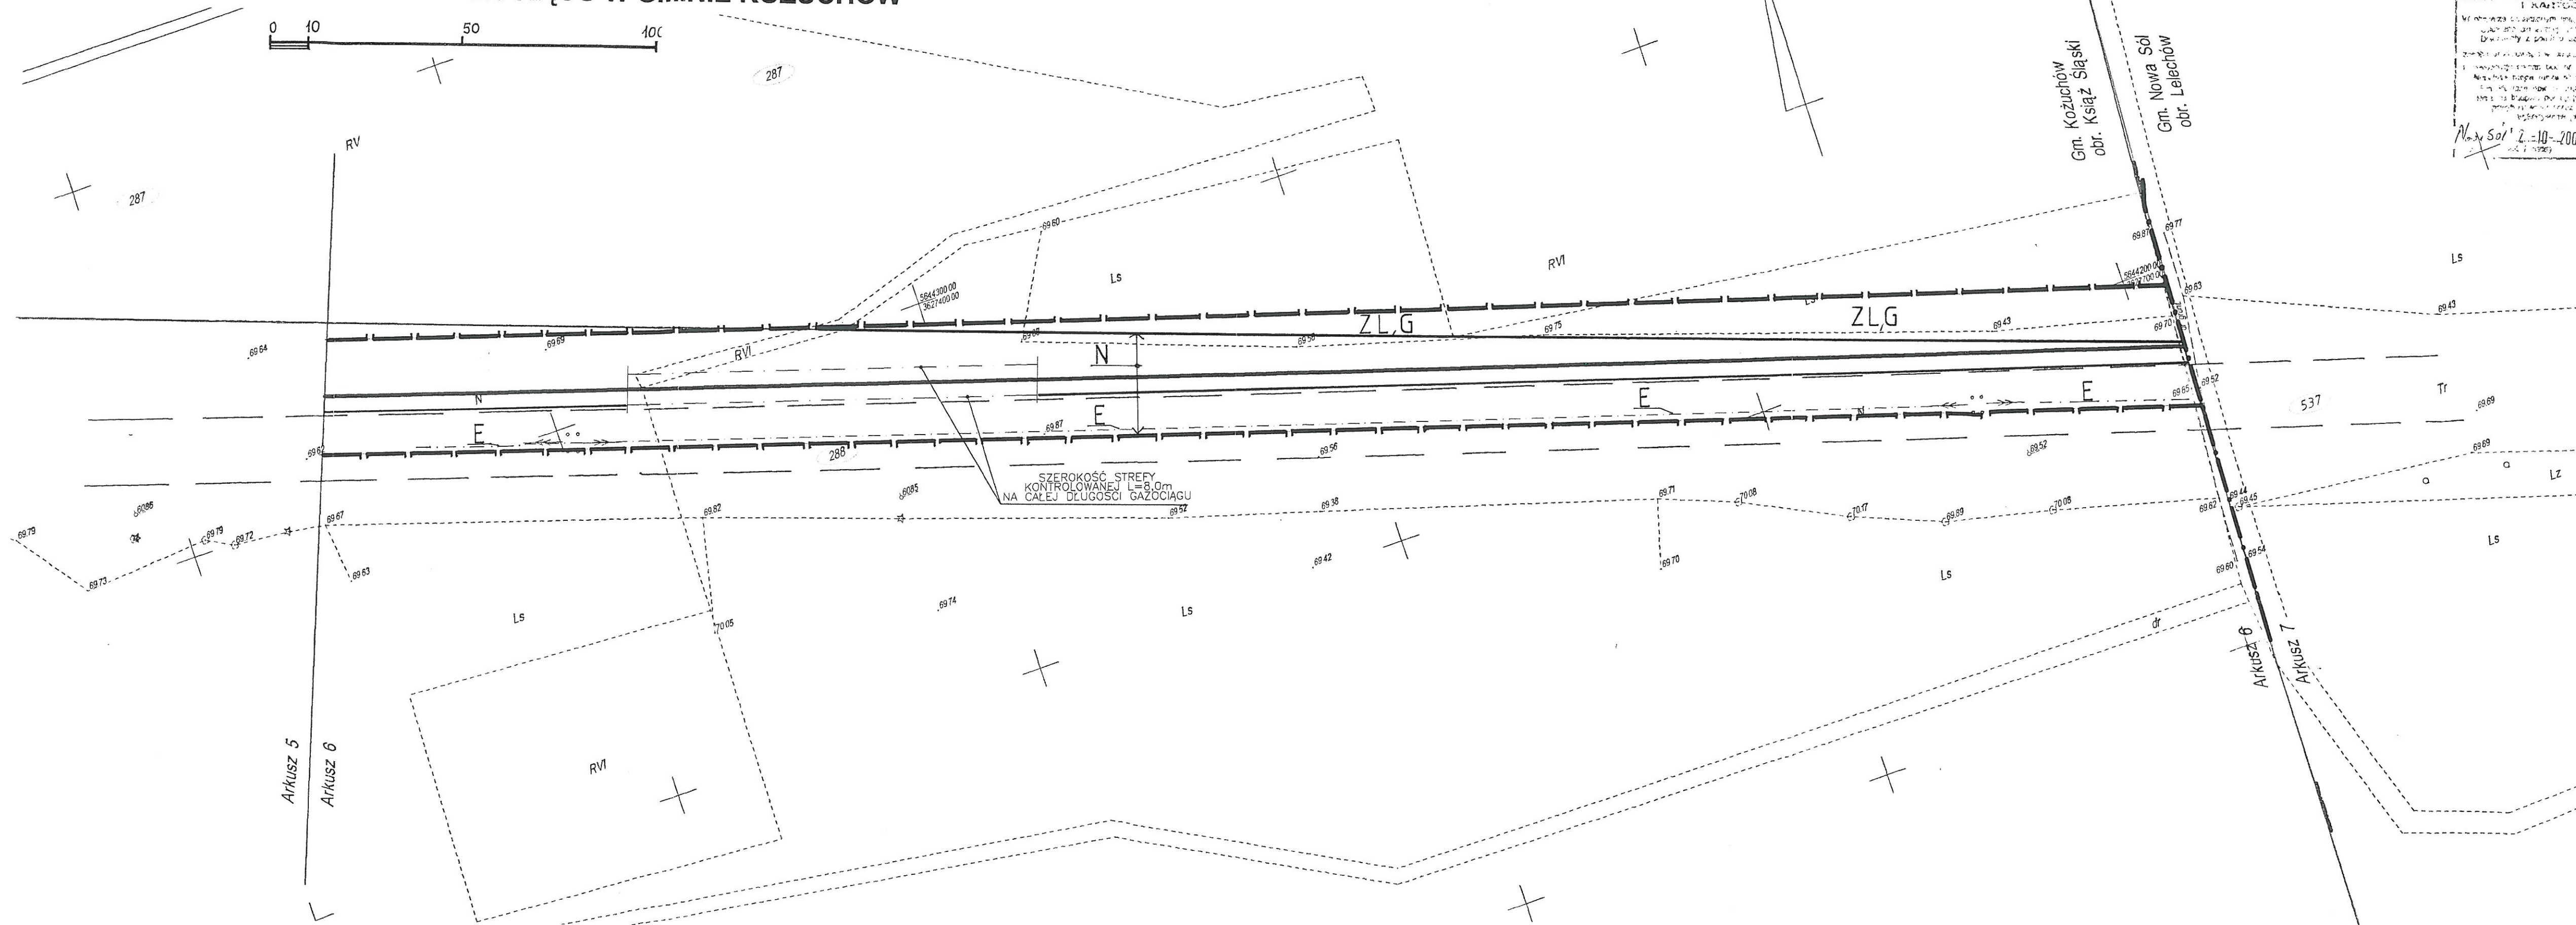

MAPA SYTUACYJNO - WYSOKOŚCIOWA
DLA CELÓW PROJEKTOWYCH

Skala 1:1000

Wykonano na podstawie mapy zasadniczej, ark. nr 431434.033

TRASA POD PROJEKTOWANY GAZOCIĄG W GMINIE KOŻUCHÓW

Investor: EWE POLSKA

NA NINIEJSZEJ MAPIE MOŻE WYSTĘPOWAĆ UZBROJENIE PODZIEMNE
NIE ZGŁOSZONE DO INWENTARYZACJI GEODEZYJNEJ

GRANICE NANIESIŁO GRAFICZNIE Z MAP EWIDENCYJNYCH

Wykonawca: Biuro Planowania i Kresleń Technicznych Sp. z o.o.
w Międzyrzeczu
Wykonano w 2005 roku
na podstawie nowego pomiaru oraz aktualizacji
KERG: 1550-11/2005
Międzyrzecz wrzesień 2005

- granice terenu objętego planem
- granice administracyjne gmin
- linie rozgraniczające tereny o różnych funkcjach, lub różnych zasadach zagospodarowania

LEGENDA:

- GAZOCIĄGI W.C. i Ś.C. WRAZ Z KABLAMI TRANSMISJI DANYCH
- GRANICA STREFY KONTROLOWANEJ
- GRANICA DZIAŁEK
- NUMER DZIAŁKI
- ZL,G** tereny leśne z trasą przebiegu gazociągu
- E** istniejące linie energetyczne wn i sn
- N** tereny nieużytków

ARKUSZ NR 6(33)

Załącznik Nr 1
do uchwały Nr... XLIV/331,
Rady Miejskiej w Kożuchów
z dnia... 28 WRZEŚNIA 2005

RADA MI
W KOŻUCHÓW

Adnotacje urzędowe

P&P PRACOWNIA PROJEKTOWA
PLAN & PROJEKT
UL. T. ZAWADZKIEGO „ZOŚKI” Nr 5A
65-530 ZIELONA GÓRA
(068) 323 3370, fax (068) 323 3544
NIP 929-133-58-49
CENTRALNY REJESTR C.C.R.-BRUKSELA
№ CPR 22521

E
D
C
B
A
Rev. Zmiana

Investor: EWE POLSKA Sp. z o.o.
ul. Nowowiejskiego 53
61-734 Poznań, Polska

Projekt: **ECIB** SIECI Sp. z o.o.
65-077 ZIELONA GÓRA, AL. WOJSKA POLSKIE
tel. 451 96 83; fax. 451 96 92
e-mail: ecib.siec@interia.pl

BIURO PROJEKTOWO - USŁUGOWE PI
65-950 ZIELONA GÓRA, AL. WOJSKA POLSKIE
e-mail: ProjBud@interia.pl

	IMIĘ I NAZWISKO	UPRAWNIENIA
PROJEKTANT	tech. TADEUSZ BUŚKO	25/89/
	mgr inż. MAGDALENA PAWELEC	
	mgr inż. TOMASZ PAWELEC	
SPRAWDZIŁ	inż. LESŁAW ŻELEK	180/83
KIEROWNIK	inż. WŁODZIMIERZ SNEŁA	
PROJEKT:	PROJEKT ZAGOSPODAROWANIA TERENU ODCINEK H1-II (ARKUSZ NR 6/33)	
OBIEKT:	GAZOCIĄG W.C. i Ś.C. ŚWIDNICA-NOWE MASTECZKO ODCINEK W GM. KOŻUCHÓW	

NR ZLEC:	BRANŻA:	SKALA:	DATA:
187/05	S	1:1000	05.2

Zastrzegam sobie wszelkie prawa wynikające z Ustawy o prawie autorskim i prawach pokrewnych, w szczególności z art. 17 § 1 pkt 2 i 3, 17 § 2 pkt 1 i 2, 17 § 3 pkt 1 i 2, 17 § 4 pkt 1 i 2,