


**MIEJSCOWY PLAN ZAGOSPODAROWANIA PRZESTRZENNEGO TERENU
PRZEBIEGU GAZOCIĄGU W GMINIE KOŻUCHÓW**

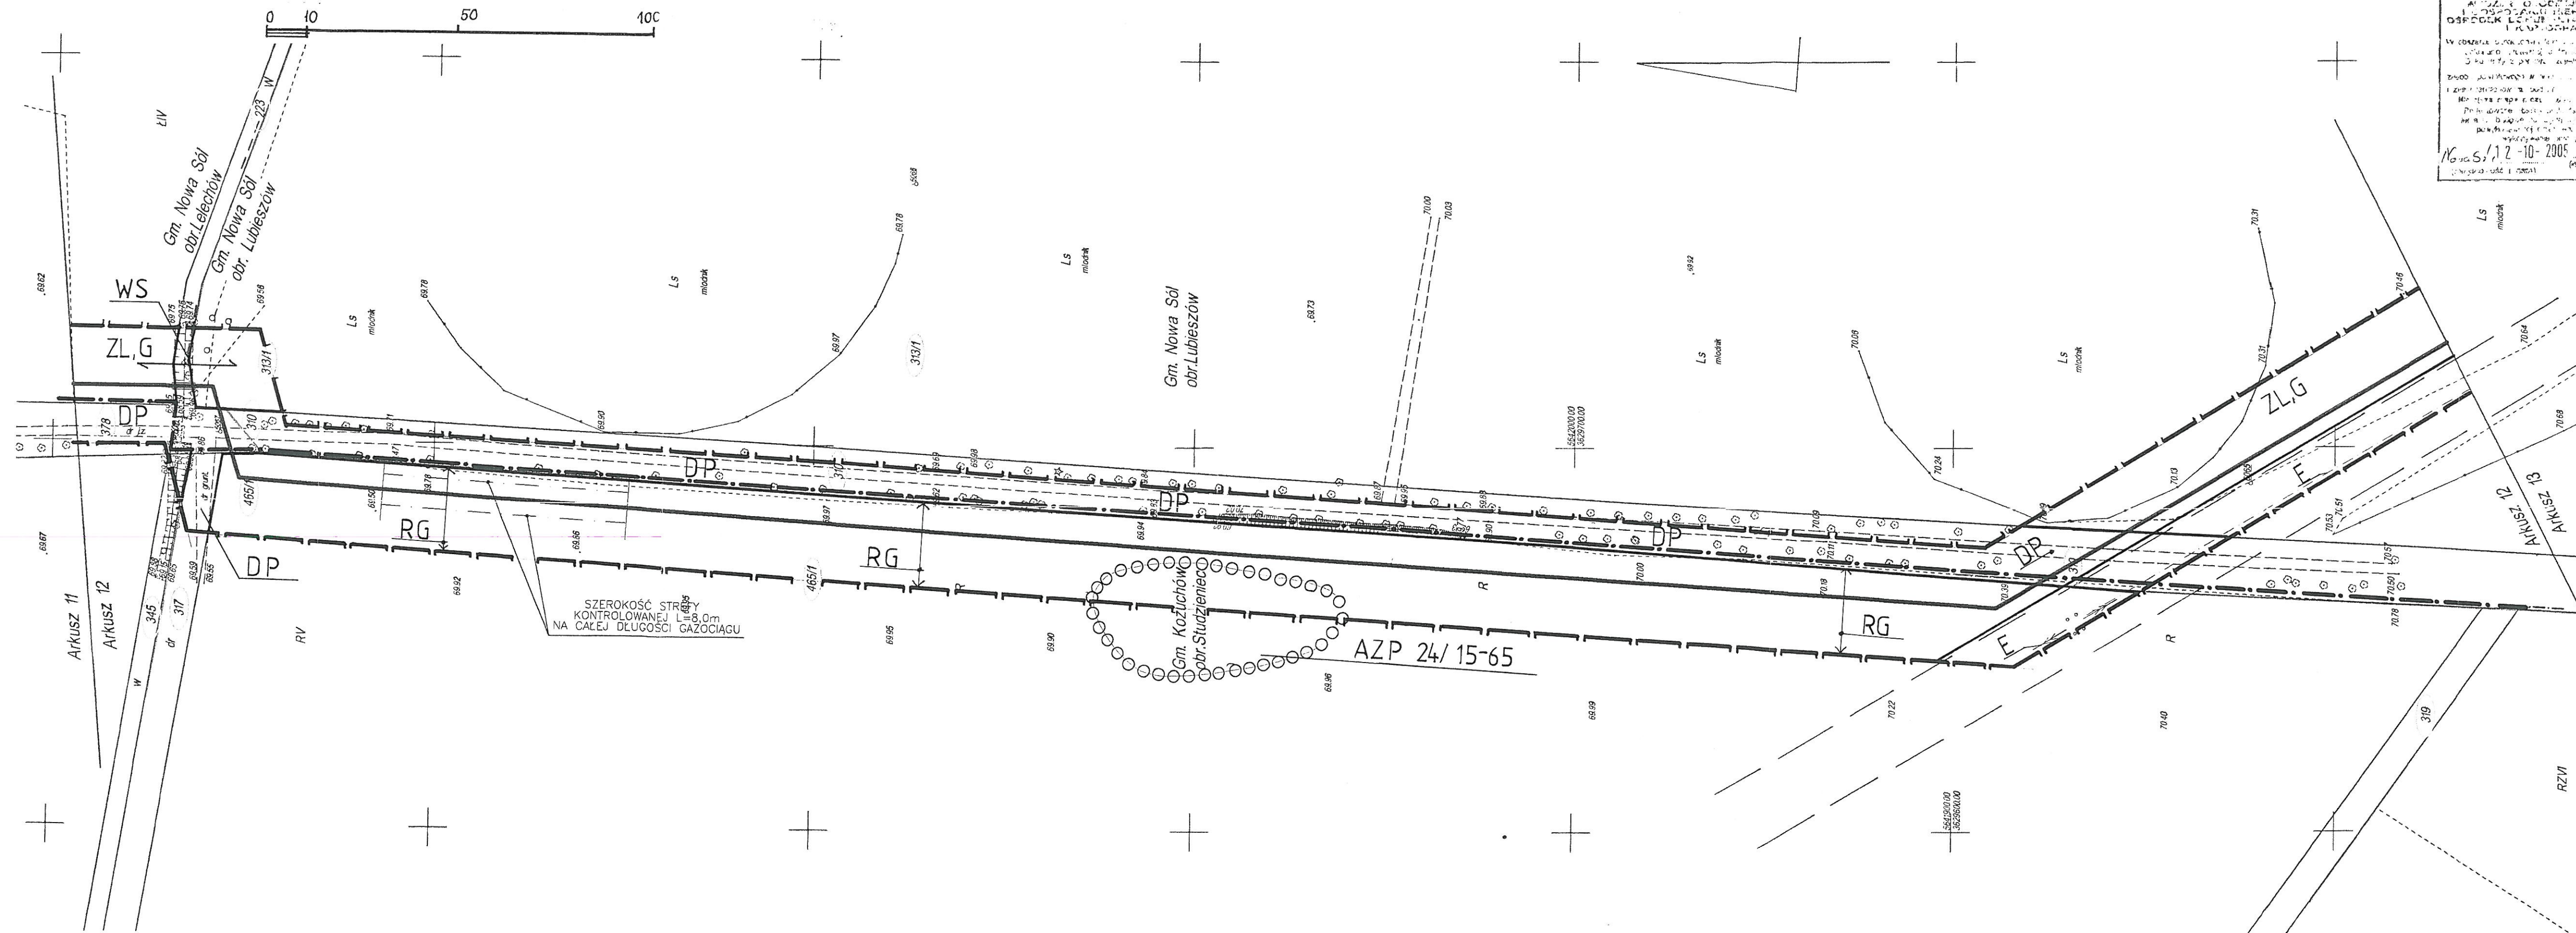

**MAPA SYTUACYJNO - WYSOKOŚCIOWA
DLA CELÓW PROJEKTOWYCH**
Skala 1:1000

Wykonano na podstawie mapy zasadniczej, ark. nr
431.434.144, 192

**TRASA POD PROJEKTOWANY GAZOCIĄG
W GMINIE NOWA SÓL I KOŻUCHÓW**
Inwestor: EWE POLSKA

NA NINIEJSZEJ MAPIE MOŻE WYSTĘPOWAĆ UZBROJENIE PODZIEMNE
NIE ZGŁOSZONE DO INWENTARYZACJI GEODEZYJNEJ

GRANICE NANIESIENO GRAFICZNIE Z MAP EWIDENCYJNYCH

Wykonawca: Biuro Planowania i Kreszeń Technicznych Sp. z o.o.
w Międzyrzeczu
Wykonano w 2005 roku
na podstawie nowego pomiaru oraz aktualizacji
KERG: 1550-11/2005
Międzyrzecz wrzesień 2005

Kierownik roboty

Elżbieta Hać

- granice terenu objętego planem
- granice administracyjne gmin
- linie rozgraniczające teren o różnych funkcjach lub różnych zasadach zagospodarowania
- ZL,G** tereny leśne z trasą gazociągu
- DP** droga gruntowa nr ew. 310
- E** istniejąca linia energetyczna wn.

LEGENDA:

- GAZOCIĄGI W.C. i Ś.C. WRAZ Z KABLAMI TRANSMISJI DANYCH
- GRANICA STREFY KONTROLOWANEJ
- GRANICA DZIAŁEK
- NUMER DZIAŁKI
- stanowiska archeologiczne
- tereny rolne z trasą gazociągu

ARKUSZ NR 12(33)

Załącznik Nr 1
do uchwały Nr...
Rady Miejskiej w Ko
z dnia... 28 WRZEŚNIA...

RADA MI
w KOŻUCHÓW

Adnotacje urzędowe

**P&P PRACOWNIA PROJEKTOWA
PLAN & PROJEKT**
UL. T. ZAWADZKIEGO „ZOŚKI” Nr 5A
65-530 ZIELONA GÓRA
☎ (068) 3233370, fax (068) 3233544
NIP 929-133-58-49
CENTRALNY REJESTR C.C.R-BRUKSELA
N° CCR 22521

E	
D	
C	
B	
A	

Rev: Zmiana:

--	--

Inwestor: **EWE POLSKA Sp. z o.o.**
ul. Nowowiejskiego 53
61-734 Poznań, Polska

Projekt: **ECB SIECI Sp. z o.o.**
65-077 ZIELONA GÓRA, AL. WOJSKA POLSKIEGO
tel. 451 96 93; fax 451 96 92
e-mail: ecbsieci@interia.pl

BIURO PROJEKTOWO - USŁUGOWE PR
65-950 ZIELONA GÓRA, AL. WOJSKA POLSKIEGO
e-mail: ProjBud@interia.pl

PROJEKTANT	IMIE I NAZWISKO	UPRAWNIENIE
	tech. TADEUSZ BUŚKO	25/89/i
	mgr inż. MAGDALENA PAWELEC	
	mgr inż. TOMASZ PAWELEC	

SPRAWDZIŁ	inż. LESŁAW ŻELEK	180/83,
KIEROWNIK	inż. WŁODZIMIERZ SNEŁA	

PROJEKT: PROJEKT ZAGOSPODAROWANIA TERENU
ODCINEK M1-N1(ARKUSZ NR12/33)

OBIEKT: GAZOCIĄG W.C. i Ś.C. SWIDNICA-NOWE
MIASTECZKO ODCINEK W GM. NOWA SÓL i KOŻUCHÓW

NR ZLEC.	BRANŻA:	SKALA:	DATA:
187/05	S	1:1000	05.20

Zastrzeżenie: wszelkie prawa wynikające z Ustawy o prawie autorskim
może być w całości lub w części przerysowany, uzupełniony lub odd
bez pisemnej zgody ECB Sieni w Zielonej Górze