


MIEJSCOWY PLAN ZAGOSPODAROWANIA PRZESTRZENNEGO TERENU  
PRZEBIEGU GAZOCIĄGU W GMINIE KOŻUCHÓW

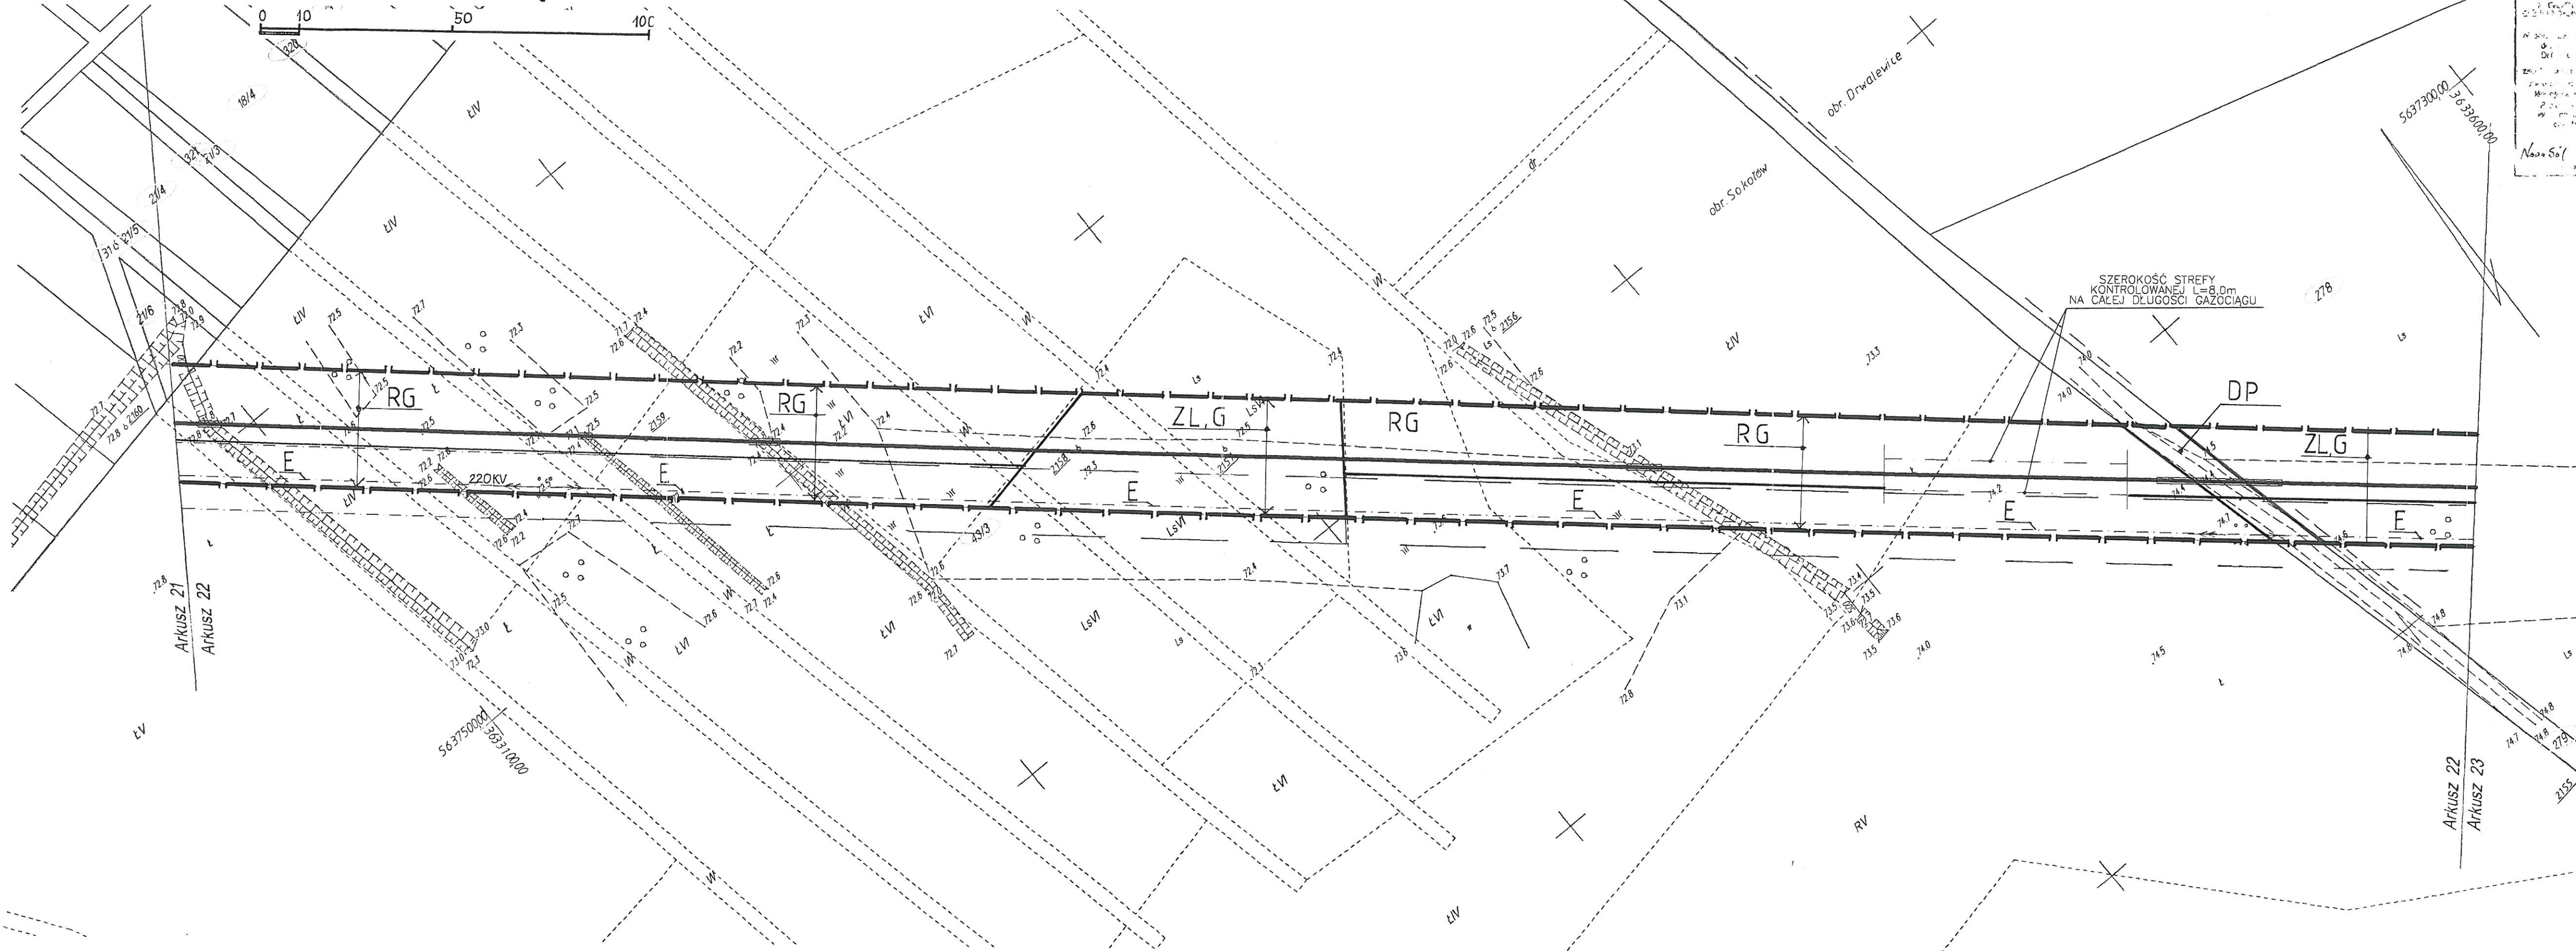

**MAPA SYTUACYJNO - WYSOKOŚCIOWA**  
DLA CELÓW PROJEKTOWYCH  
Skala 1:1000  
Wykonano na podstawie mapy zasadniczej, ark. nr 441.221.112, 114  
**TRASA POD PROJEKTOWANY GAZOCIĄG W GMINIE KOŻUCHÓW**

Inwestor: EWE POLSKA  
Wykonawca: Biuro Planowania i Kresleń Technicznych Sp. z o.o. w Międzyzyczcu  
Wykonano w 2005 roku na podstawie nowego pomiaru oraz aktualizacji KERG 1550-11/2005  
Międzyzycz, wrzesień 2005  
Kierownik roboty: Elżbieta Hać


- NA NINIEJSZEJ MAPIE MOŻE WYSTĘPOWAĆ UZBROJENIE PODZIEMNE NIE ZGŁOSZONE DO INWENTARYZACJI GEODEZYJNEJ  
GRANICE NAMIESIŁO GRAFICZNE Z MAP EWIDENCYJNYCH ORAZ NA PODSTAWIE MAPY NUMERYCZNEJ OPRACOWANEJ W SYSTEMIE GEO-INFO
- granice terenu objętego planem
  - linie rozgraniczające teren o różnych funkcjach, lub różnych zasadach zagospodarowania
  - ZL,G tereny leśne z trasą gazociągu
  - RG tereny rolne z trasą gazociągu
  - E istniejące linie energetyczne wn i sn
- LEGENDA:
- GAZOCIĄGI W.C. i Ś.C. WRAZ Z KABLAMI TRANSMISJI DANYCH
  - - - GRANICA STREFY KONTROLOWANEJ
  - GRANICA DZIAŁEK
  - NUMER DZIAŁKI
  - przejścia gazociągu przez rowy i drogi
  - DP droga nr ew. 279

ARKUSZ NR 22(33)

Załącznik Nr 1 do uchwały Nr... XLIV/... Rady Miejskiej w Koź z dnia... 28.10.2005

RADA MIEJSKA W KOŻUCHÓW

Adnotacje urzędowe

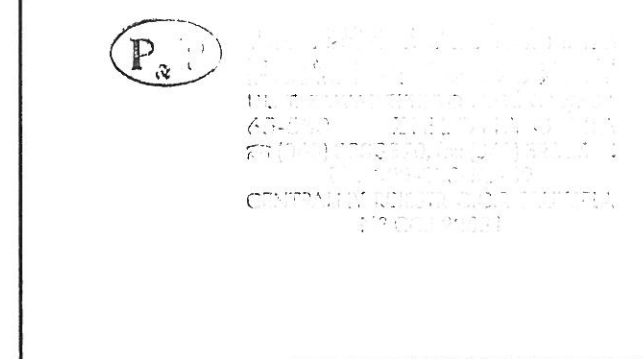

E		
D		
C		
B		
A		
Rev.	Zmiana	Data

Inwestor: EWE POLSKA Sp. z o.o.  
ul. Nowowiejskiego 53  
61-734 Poznań, Polska

Projektant: EICB SIECI Sp. z o.o.  
65-077 ZIELONA GÓRA, AL. WOJSKA POLSKIEGO  
tel. 451 96 83; fax 451 96 92  
e-mail: ecib.siec@interia.pl

BIURO PROJEKTOWO - USŁUGOWE PROC  
65-950 ZIELONA GÓRA, AL. WOJSKA POLSKIEGO  
e-mail: ProjBud@interia.pl

IMIE I NAZWISKO	UPRAWNIENIA
tech. TADEUSZ BUŚKO	25/89/ZG
mgr inż. MAGDALENA PAWELEC	
mgr inż. TOMASZ PAWELEC	
inż. LESŁAW ŻELEK	180/83/Z
inż. WŁODZIMIERZ SNEŁA	

PROJEKT:	PROJEKT ZAGOSPODAROWANIA TERENU ODCINEK Z1-A2(ARKUSZ NR22/33)		
OBIEKT:	GAZOCIĄG W.C. i Ś.C. ŚWIDNICA-NOWE MIASTECZKO ODCINEK W GM. KOŻUCHÓW		
NR ZLEC:	BRANŻA:	SKALA:	DATA:
187/05	S	1:1000	05.2005

Załącznik do uchwały... może być w całości lub w części przeciwnie wyrażony, uzupełniony lub odstąpi bez pisemnej zgody ECB Sieni w Zielonej Górze