
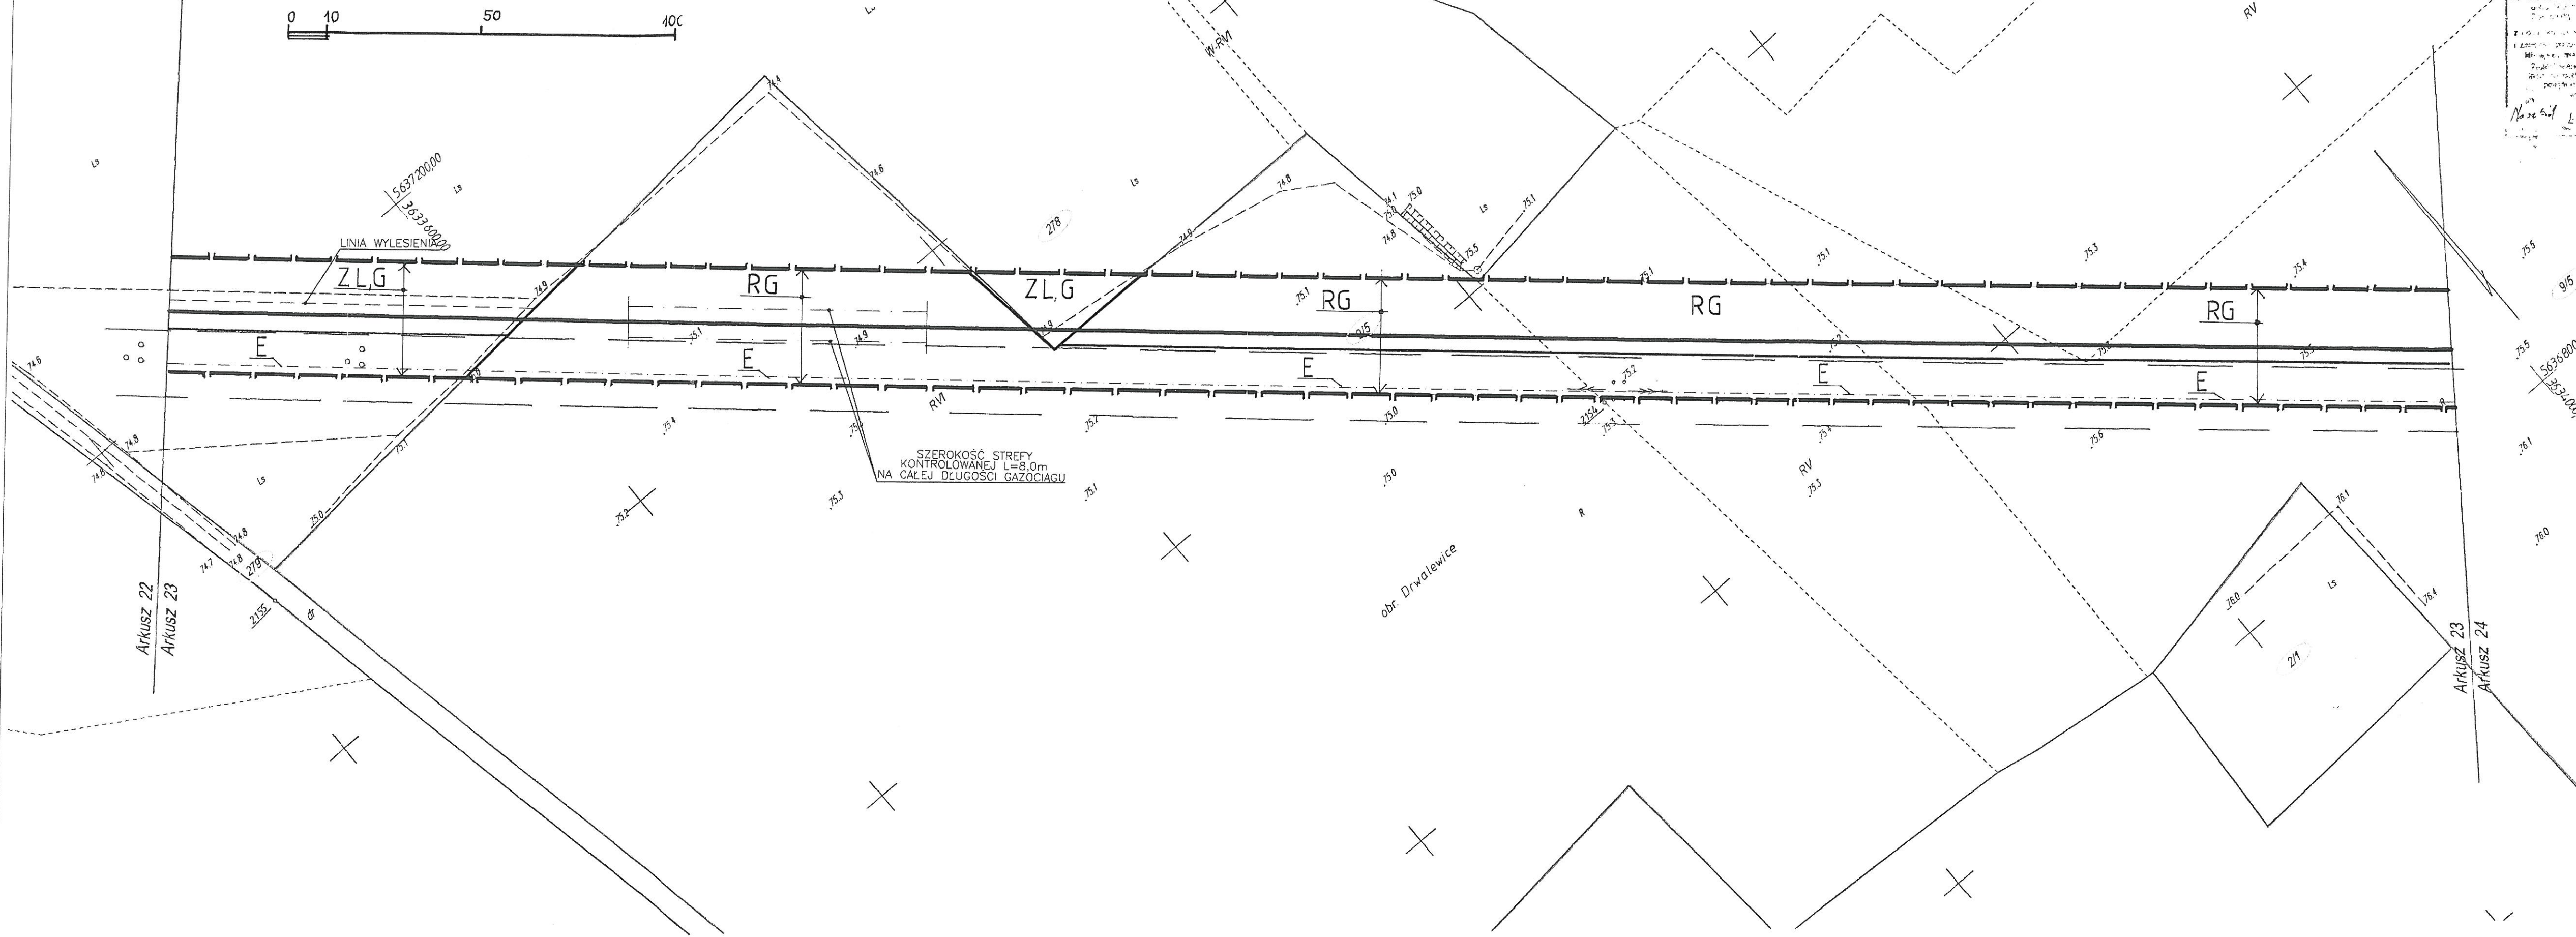


MIEJSCOWY PLAN ZAGOSPODAROWANIA PRZESTRZENNEGO TERENU PRZEBIEGU GAZOCIĄGU W GMINIE KOŻUCHÓW

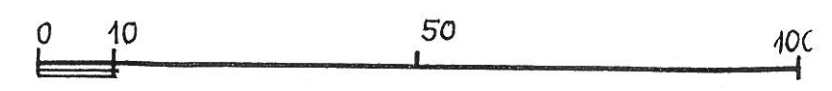

SZEROKOŚĆ STREFY KONTROLOWANEJ L=8,0m NA CAŁEJ DŁUGOŚCI GAZOCIĄGU

MAPA SYTUACYJNO - WYSOKOŚCIOWA DLA CELÓW PROJEKTOWYCH

Skala 1:1000

Wykonano na podstawie mapy zasadniczej, ark. nr 441.221.114, 123, 171

TRASA POD PROJEKTOWANY GAZOCIĄG W GMINIE KOŻUCHÓW

Inwestor: EWE POLSKA

NA NINIEJSZEJ MAPIE MOŻE WYSTĘPOWAĆ UZBROJENIE PODZIEMNE NIE ZGŁOSZONE DO INWENTARYZACJI GEODEZYJNEJ
GRANICE NAMIESIŁO GRAFICZNIE Z MAPY EWIDENCYJNYCH ORAZ NA PODSTAWIE MAPY NUMERYCZNEJ OPRACOWANEJ W SYSTEMIE GEO-INFO

Wykonawca: Biuro Planowania i Kształtowania Sp. z o.o. w Międzyzrzeczu
Wykonano w 2005 roku na podstawie nowego pomiaru oraz aktualizacji KERG 1550-11/2005
Międzyzrzecz wrzesień 2005
Kierownik roboty: Elżbieta Hać

- granice terenu objętego planem
- linie rozgraniczające tereny o różnych funkcjach, lub różnych zasadach zagospodarowania
- ZL,G** tereny leśne z trasą gazociągu
- RG** tereny rolne z trasą gazociągu
- E** istniejące linie energetyczne wn i sn

LEGENDA:

- GAZOCIĄGI W.C. i Ś.C. WRAZ Z KABLAMI TRANSMISJI DANYCH
- GRANICA STREFY KONTROLOWANEJ
- GRANICA DZIAŁEK
- NUMER DZIAŁKI

ARKUSZ NR 23(33)

Załącznik Nr 1 do uchwały Nr... XLIV/331/ Rady Miejskiej w Koźuchów z dnia... 28 WRZEŚNIA 2005

RADA MIJ. w KOŻUCHÓW

Adnotacje urzędowe

P&P PRACOWNIA LUBUSKA PLAN & PROJEKT
UL. T. ZAWADZKICH 60
65-530 ZIELONA GÓRA
TEL. (066) 323 8370
NIP 929-155-222
CENTRALNY BUREAU GEODEZYJNY

E	
D	
C	
B	
A	

Rev. Zmiana: _____
Inwestor: EWE POLSKA Sp. z o.o.
ul. Nowowiejskiego 53
61-734 Poznań, Polska

Projekt: **ECB SIECI Sp. z o.o.**
65-077 ZIELONA GÓRA, AL. WOJSKA POLSKIEGO
tel. 451 96 93; fax. 451 96 92
e-mail: ecbsieci@interia.pl

BIURO PROJEKTOWO - USŁUGOWE PRC
65-950 ZIELONA GÓRA, AL. WOJSKA POLSKIEGO:
e-mail: ProjBud@interia.pl

IMIE I NAZWISKO	UPRAWNIENIA
tech. TADEUSZ BUŚKO	25/89/ZG
mgr inż. MAGDALENA PAWELEC	
mgr inż. TOMASZ PAWELEC	

SPRAWDZIŁ inż. LESŁAW ŻELEK 180/83/Z
KIEROWNIK inż. WŁODZIMIERZ SNEŁA

PROJEKT: PROJEKT ZAGOSPODAROWANIA TERENU ODCINEK A2-B2(ARKUSZ NR23/33)
OBIEKT: GAZOCIĄG W.C. i Ś.C. ŚWIDNICA-NOWE MIASTECKO ODCINEK W GM. KOŻUCHÓW

NR ZLEC:	BRANŻA:	SKALA:	DATA:
187/05	S	1:1000	05.2005

Zastrzegam sobie wszelkie prawa wynikające z Ustawy o prawie autorskim. R. może być w całości lub w części przetwarzany, uzupełniany lub oddany bez pisemnej zgody ECB Siec w Zielonej Górze