


MIEJSCOWY PLAN ZAGOSPODAROWANIA PRZESTRZENNEGO TERENU  
PRZEBIEGU GAZOCIĄGU W GMINIE KOŻUCHÓW

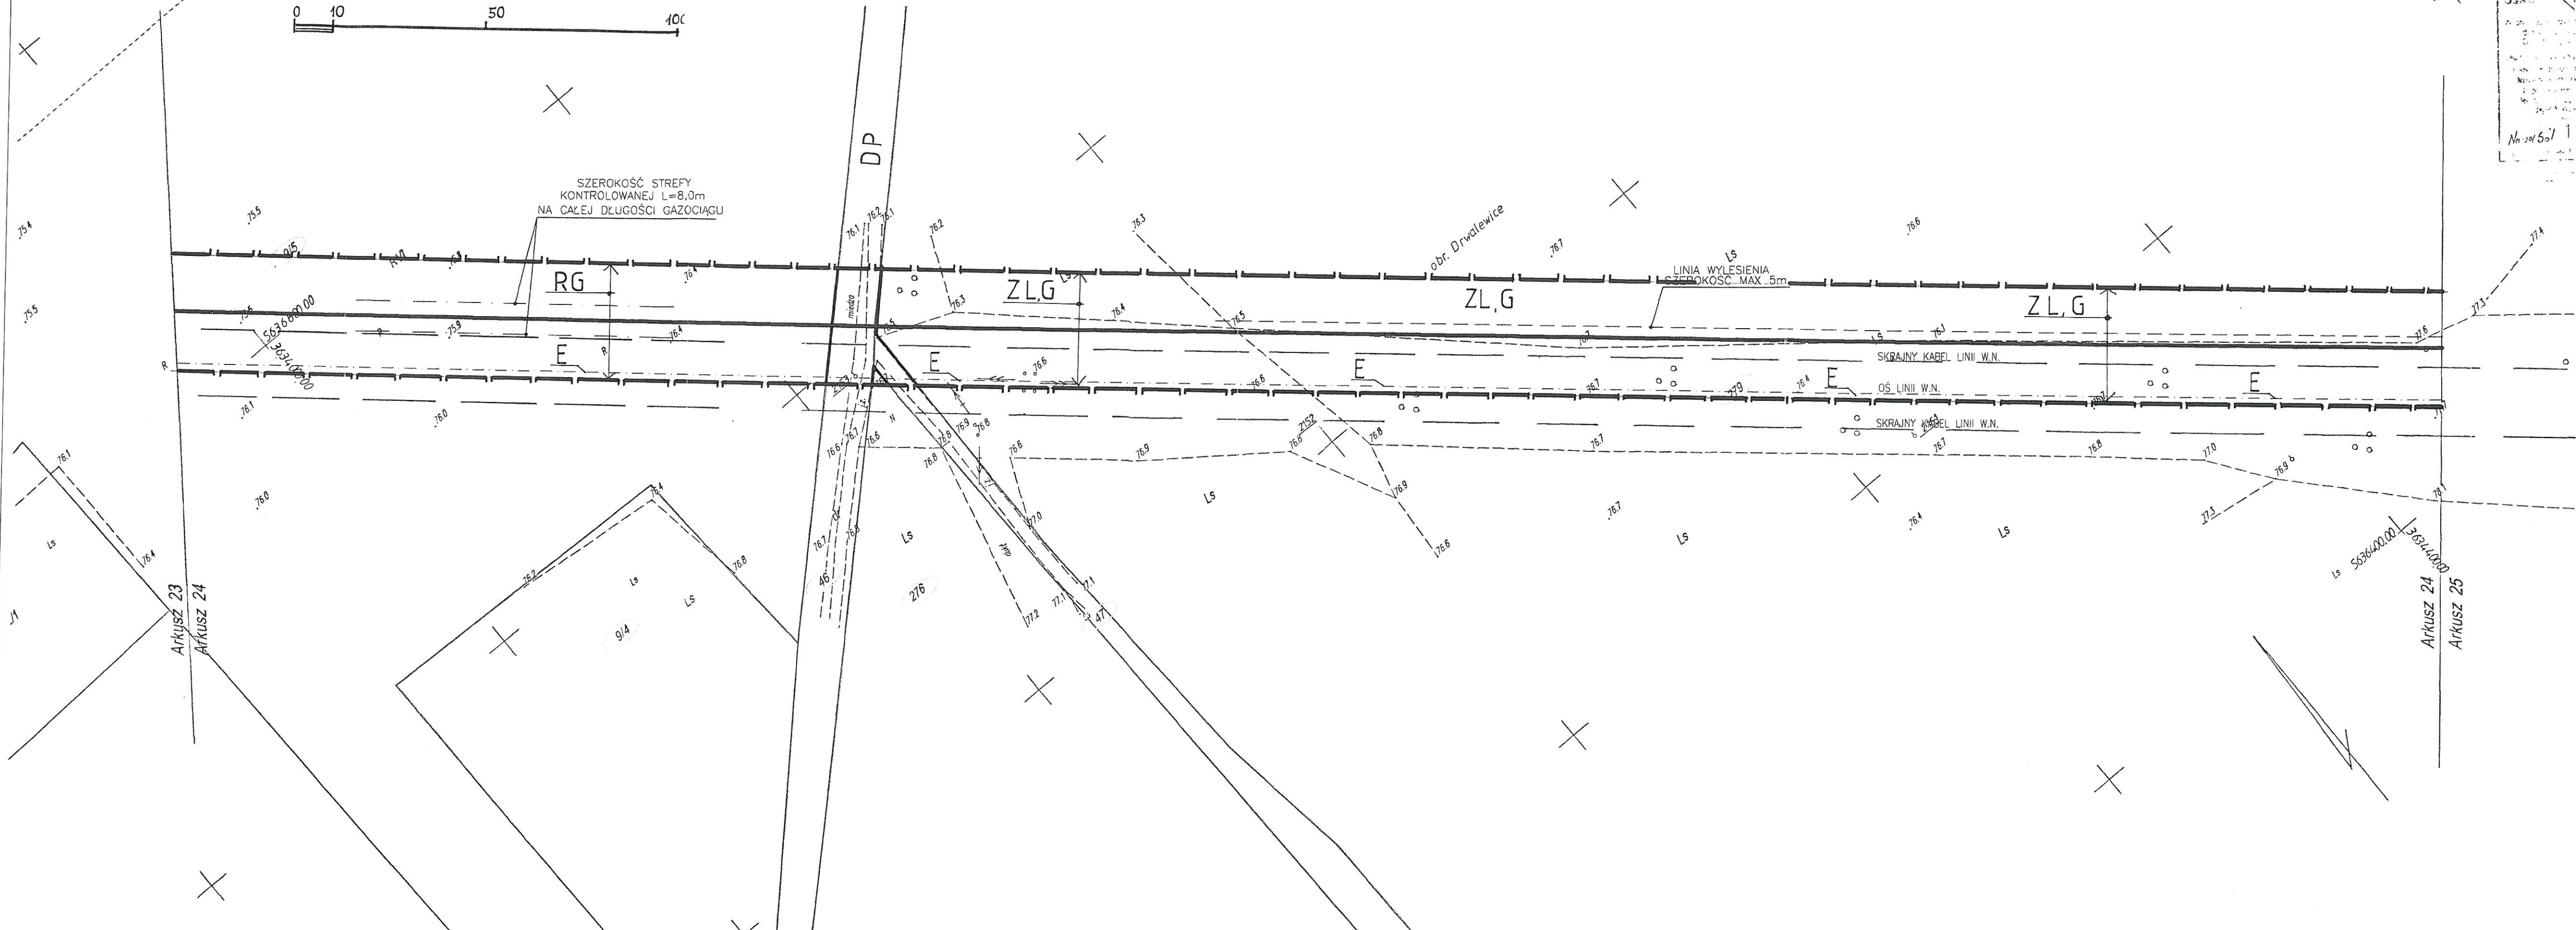

SZEROKOŚĆ STREFY  
KONTROLOWANEJ L=8,0m  
NA CAŁEJ DŁUGOŚCI GAZOCIĄGU

**MAPA SYTUACYJNO - WYSOKOŚCIOWA**  
DLA CELÓW PROJEKTOWYCH  
Skala 1:1000

Wykonano na podstawie mapy zasadniczej, ark. nr  
441.221.171, 173, 174

**TRASA POD PROJEKTOWANY GAZOCIĄG W GMINIE KOŻUCHÓW**

Inwestor: **EWE POLSKA**

Wykonawca: Biuro Planowania i Kształt. Technicznych Sp. z o.o.  
w Międzyrzeczu  
Wykonano w 2005 roku  
na podstawie nowego pomiaru oraz aktualizacji  
KERG 1550-11/2005  
Międzyrzecze wrzesień 2005  
Kierownik roboty  
Elżbieta Hać

NA NINIEJSZEJ MAPIE MOŻE WYSTĘPOWAĆ UZBROJENIE PODZIEMNE  
NIE ZGŁOSZONE DO INWENTARYZACJI GEODEZYJNEJ

GRANICE NANEŚIONO GRAFICZNIE Z MAP EWIDENCYJNYCH  
ORAZ NA PODSTAWIE MAPY NUMERYCZNEJ OPRACOWANEJ  
W SYSTEMIE GEO-INFO

**—** granice terenu objętego planem  
**—** linie rozgraniczające tereny o różnych funkcjach  
i różnych zasadach zagospodarowania

**ZL, G** tereny leśne z trasą gazociągu  
**RG** tereny rolne z trasą gazociągu

**LEGENDA:**

**—** GAZOCIĄGI W.C. i Ś.C. WRAZ Z KABLAMI TRANSMISJI DANYCH  
**- - -** GRANICA STREFY KONTROLOWANEJ  
**—** GRANICA DZIAŁEK  
**- - -** LINIA WYLESIENIA  
**○** NUMER DZIAŁKI

**E** istniejące linie energetyczne wn i sn  
**—** przejście gazociągu przez drogę publiczną nr ew. 46

**ARKUSZ NR 24(33)**

Załącznik Nr 1  
do uchwały Nr...  
Rady Miejskiej w Kożu  
z dnia...  
RADA MIEJS  
w KOŻUCHÓW

Adnotacje urzędowe

**P&P** PRACOWNIA PROJEKTOWA  
**PLAN & PROJEKT**  
UL. T. ZAWADZKIEGO „ZOŚKI” Nr 5A  
65-530 ZIELONA GÓRA  
tel. (068) 3233370, fax (068) 3233544  
NIP 929-133-58-49  
CENTRALNY REJESTR C.C.R.-BRUKSELA  
N° CCR 22521

E		
D		
C		
B		
A		
Rev.	Zmiana	Data

Inwestor: **EWE POLSKA Sp. z o.o.**  
ul. Nowowiejskiego 53  
61-734 Poznań, Polska

Projekt: **ECB SIECI Sp. z o.o.**  
65-077 ZIELONA GÓRA, AL. WOJSKA POLSKIEGO  
tel. 451 96 93; fax 451 96 92  
e-mail: ecbsieci@interia.pl

BIURO PROJEKTOWO - USŁUGOWE PROC  
65-950 ZIELONA GÓRA, AL. WOJSKA POLSKIEGO  
e-mail: ProjBud@interia.pl

PROJEKTANT	IMIĘ I NAZWISKO	UPRAWNIENIA
	tech. TADEUSZ BUŚKO	25/89/ZG
	mgr inż. MAGDALENA PAWELEC	
	mgr inż. TOMASZ ŻELEK	
SPRAWOZIŁ	inż. LESŁAW ŻELEK	180/83/Z
KIEROWNIK	inż. WŁODZIMIERZ SNEŁA	

PROJEKT: PROJEKT ZAGOSPODAROWANIA TERENU  
ODCINEK B2 - C2 (ARKUSZ NR 24/33)  
OBIEKT: GAZOCIĄG W.C. i Ś.C.  
ŚWIDNICA - NOWE MIASTECZKO ODCINEK W GM. KOŻUCHÓW

NR ZLEC:	BRANŻA:	SKALA:	DATA:
187/05	S	1:1000	05.200

Załącznik ten jest własnością Pracowni Projektowej Plan & Projekt i może być w całości lub w części przedrukowywany, udostępniany lub oddawany bez pisemnej zgody ECB Sieci w Zielonej Górze.