


**MIEJSCOWY PLAN ZAGOSPODAROWANIA PRZESTRZENNEGO TERENU  
PRZEBIEGU GAZOCIĄGU W GMINIE KOŻUCHÓW**

0 10 50 100

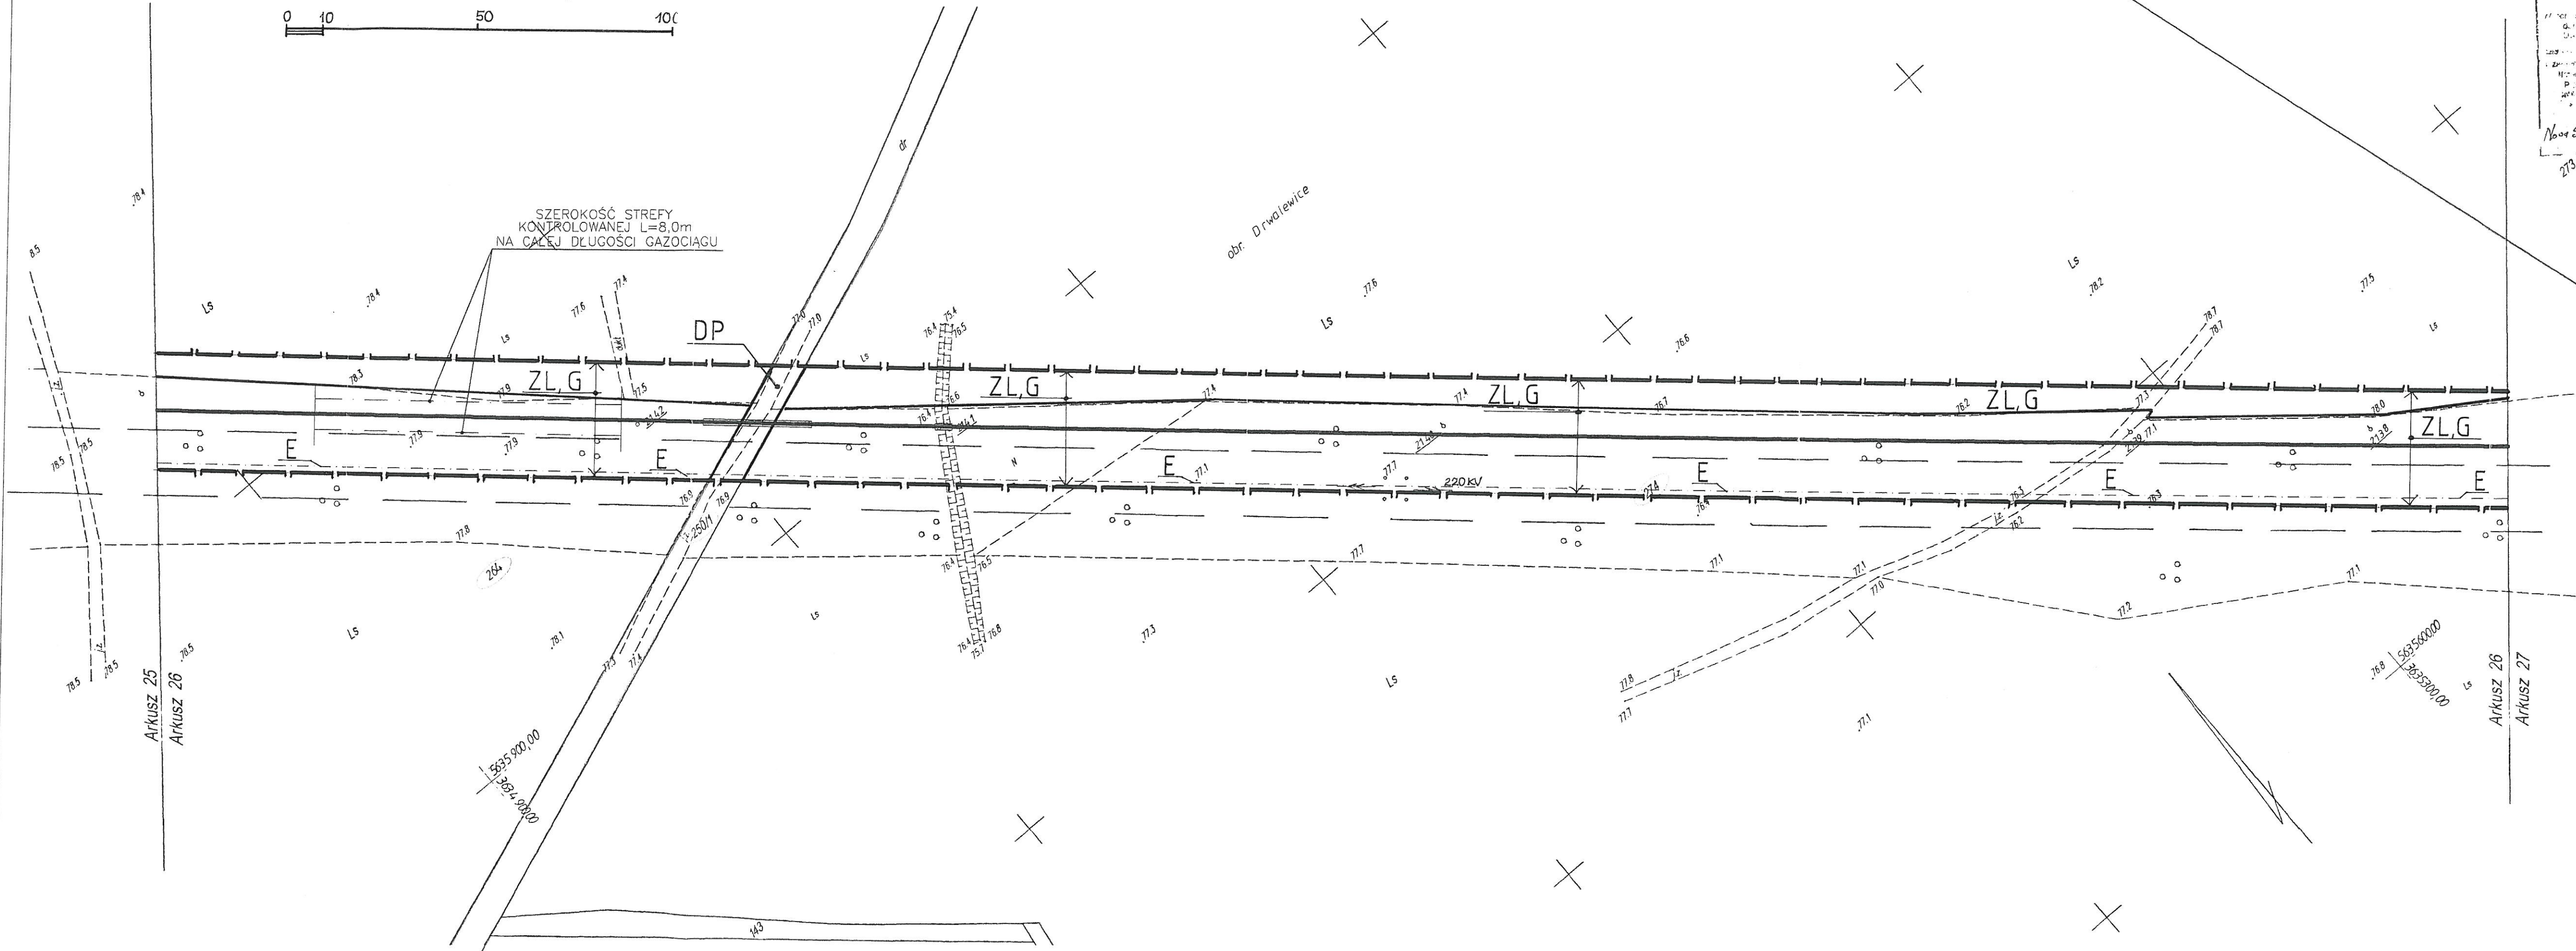

**MAPA SYTUACYJNO - WYSOKOŚCIOWA  
DLA CELÓW PROJEKTOWYCH**

Skala 1:1000

Wykonano na podstawie mapy zasadniczej, ark. nr 441221.174, 222, 231

**TRASA POD PROJEKTOWANY GAZOCIĄG W GMINIE KOŻUCHÓW**

Investor: EWE POLSKA

NA NINIEJSZEJ MAPIE MOŻE WYSTĘPOWAĆ UZBROJENIE PODZIEMNE  
NIE ZGŁOSZONE DO INWENTARYZACJI GEODEZYJNEJ

GRANICE NAMIESIŁO GRAFICZNE Z MAP EWIDENCYJNYCH  
ORAZ NA PODSTAWIE MAPY NUMERYCZNEJ OPRACOWANEJ  
W SYSTEMIE GEO-INFO

Wykonawca: Biuro Planowania i Kreśleń Technicznych Sp. z o.o.  
w Międzyrzeczu  
Wykonano w 2005 roku  
na podstawie nowego pomiaru oraz aktualizacji  
KERG 1550-11/2005  
Międzyrzecz Wrzesień 2005  
Kierownik roboty

- granice terenu objętego planem
- linie rozgraniczające tereny o różnych funkcjach, lub różnych zasadach zagospodarowania
- ZL,G** tereny leśne z trasą gazociągu
- E** istniejące linie energetyczne wn i sn
- przejście gazociągu przez drogę nr ew. 250/1 i przez rów

**LEGENDA:**

- GAZOCIĄGI W.C. i Ś.C. WRAZ Z KABLAMI TRANSMISJI DANYCH
- GRANICA STREFY KONTROLOWANEJ
- GRANICA DZIAŁEK
- NUMER DZIAŁKI

ARKUSZ NR 26(33)

Załącznik Nr 1  
do uchwały Nr...XLII/  
Rady Miejskiej w Kożuchów  
z dnia...28 WRZESIEŃ...

RADA MIEJSKA  
W KOŻUCHÓW

**Adnotacje urzędowe**

**P&P** PRACOWNIA PROJEKTOWA  
**PLAN & PROJEKT**  
UL. T. ZAWADZKIEGO „ZOŚKI” Nr 5A  
65-530 ZIELONA GÓRA  
☎ (068) 3233370, fax (068) 3233544  
NIP 929-133-58-49  
CENTRALNY REJESTR C.C.R-BRUKSELA  
N° CCR 22521

E	
D	
C	
B	
A	
Rev.	Zmiana:

Investor: EWE POLSKA Sp. z o.o.  
ul. Nowowiejskiego 53  
61-734 Poznań, Polska

Projekt: **ECB** SIECI Sp. z o.o.  
65-077 ZIELONA GÓRA, AL. WOJSKA POLSKIEGO  
tel.451 96 93; fax.451 96 92  
e-mail:ecb.siec@interia.pl

BIURO PROJEKTOWO - USŁUGOWE PR  
65-960 ZIELONA GÓRA, AL. WOJSKA POLSKIEGO  
e-mail:ProjBud@interia.pl

IMIE I NAZWISKO	UPRAWNIEN
tech. TADEUSZ BUŠKO	25/89/Z
mgr inż. MAGDALENA PAWELEC	
mgr inż. TOMASZ PAWELEC	
SPRAWDZIŁ: inż. LESŁAW ŹELEK	180/83/
KIEROWNIK: inż. WŁODZIMIERZ SNEŁA	

PROJEKT: PROJEKT ZAGOSPODAROWANIA TERENU  
ODCINEK D2-E2 (ARKUSZ NR26/33)

OBIEKT: GAZOCIĄG W.C. i Ś.C.

NR ZLEC: 187/05

BRANŻA: S

SKALA: 1:1000

DATA: 05.20

Załącznik nr 1 wszelkie prawa wynikające z ustawy o prawie autorskim  
może być w całości lub w części przygotowany, udostępniony lub oddat  
bez pisemnej zgody ECB Sieci w Zielonej Górze