


**MIEJSCOWY PLAN ZAGOSPODAROWANIA PRZESTRZENNEGO TERENU
PRZEBIEGU GAZOCIĄGU W GMINIE KOŻUCHÓW**

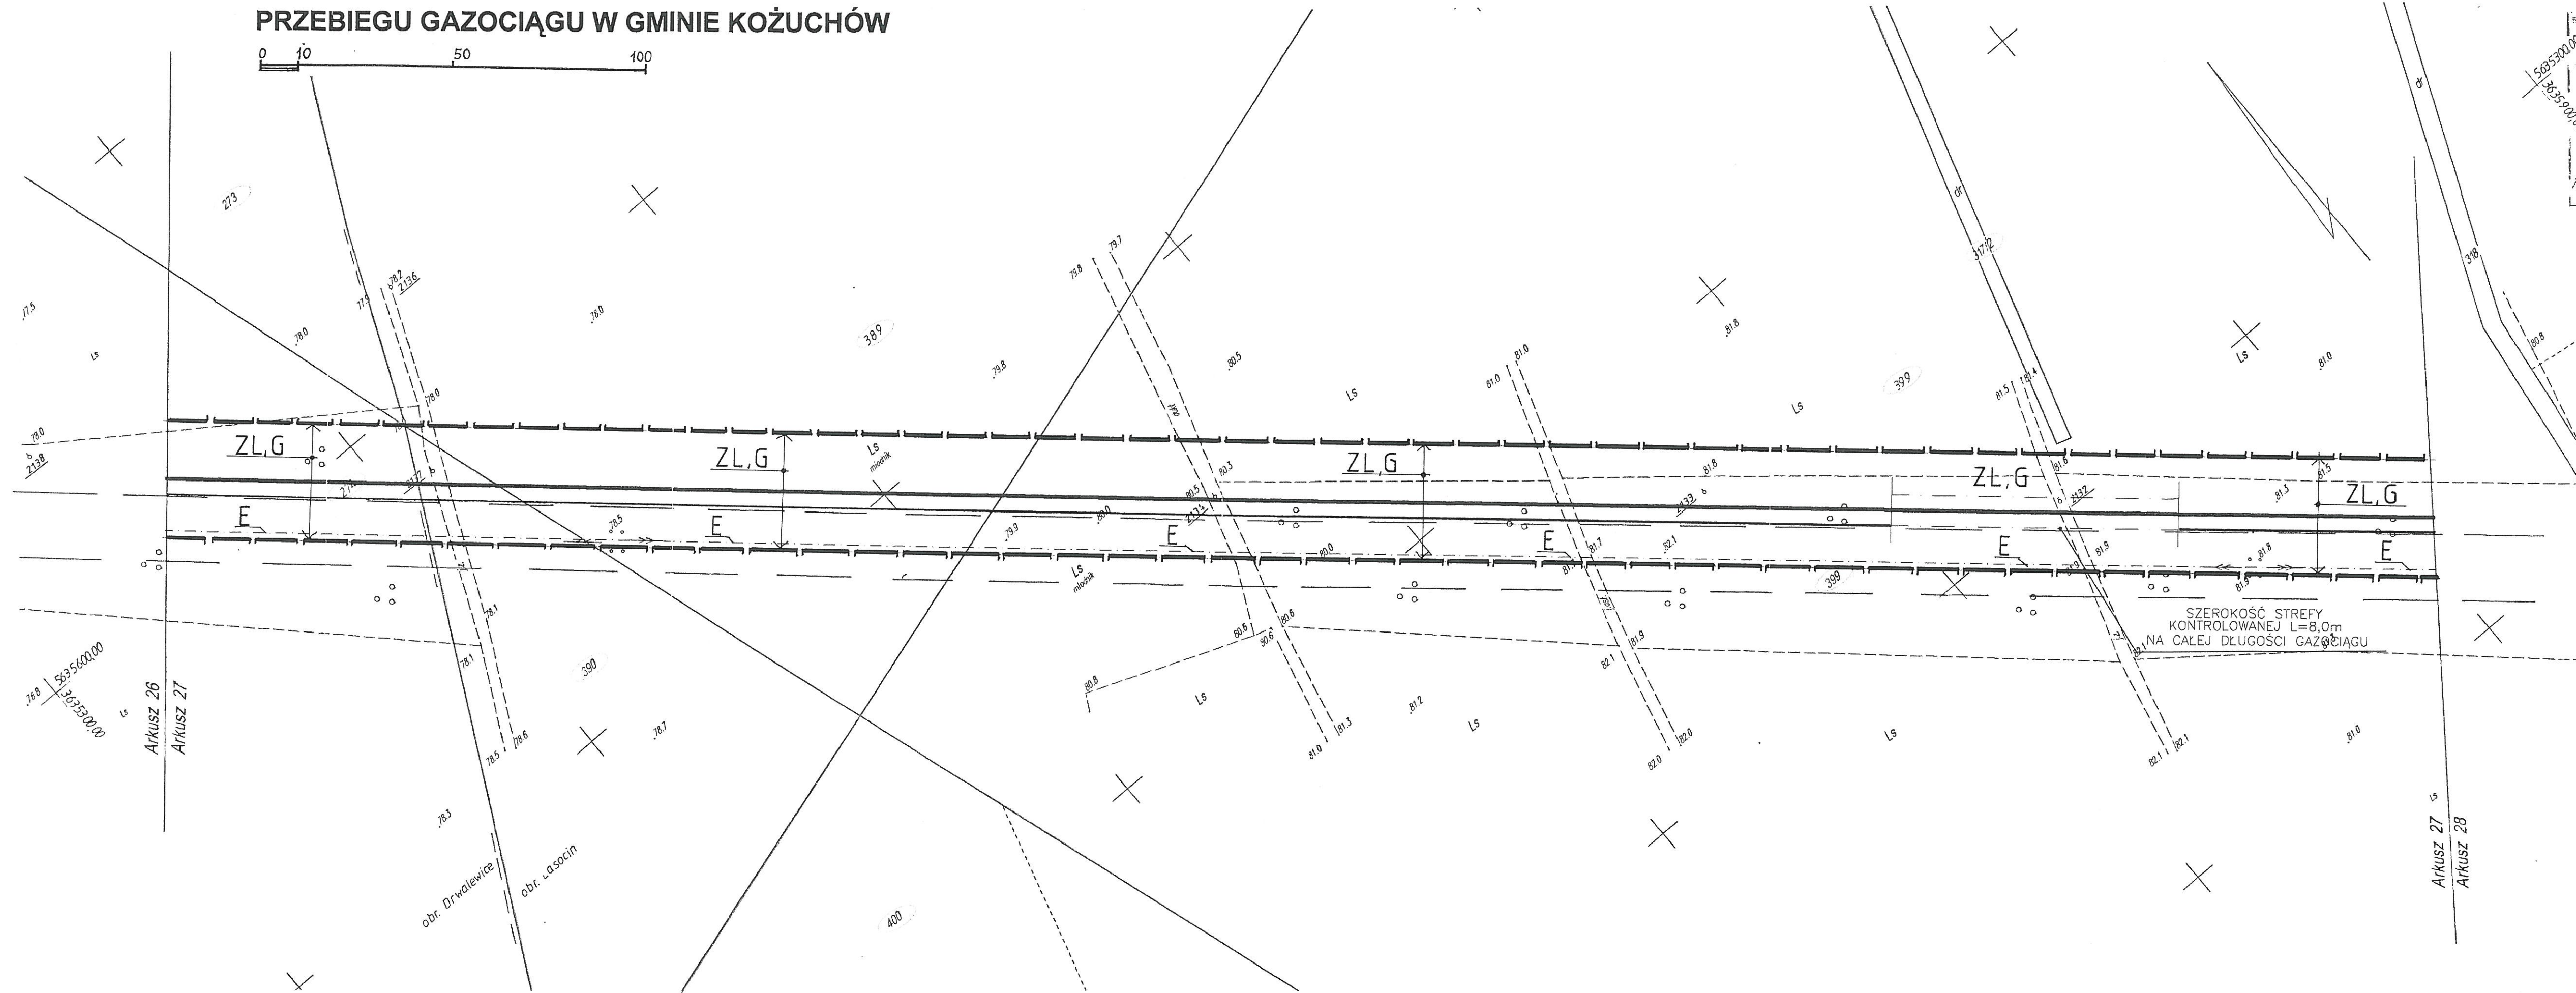

MAPA SYTUACYJNO - WYSOKOŚCIOWA
DLA CELÓW PROJEKTOWYCH
Skala 1:1000
Wykonano na podstawie mapy zasadniczej, ark. nr 441.221.231, 233
17-10-2005
1530-11/05
2-10-2005
TRASA POD PROJEKTOWANY GAZOCIĄG W GMINIE KOŻUCHÓW

Investor: **EWE POLSKA**
Wykonawca: **Biurowo Planowania i Kreślenia Technicznych Sp. z o.o.** w Międzyrzeczu
Wykonano w 2005 roku na podstawie nowego pomiaru oraz aktualizacji KERG 1550-11/2005 Międzyrzecz wrzesień 2005
Kierownik roboty: *Elżbieta Hać*

— granice terenu objętego planem
ZL,G tereny leśne z trasą gazociągu
E istniejące linie energetyczne wn i sn

LEGENDA:
— GAZOCIĄGI W.C. i Ś.C. WRAZ Z KABLAMI TRANSMISJI DANYCH
--- GRANICA STREFY KONTROLOWANEJ
— GRANICA DZIAŁEK
○ NUMER DZIAŁKI

ARKUSZ NR 27(33)

Załącznik Nr 1
do uchwały Nr... XLIV/331
Rady Miejskiej w Koźuchów
z dnia... 28.10.2005

RADA MIEJSKA
W KOŻUCHÓW

Adnotacje urzędowe

P&P PRACOWNIA PROJEKTOWA PLAN & PROJEKT
UL. T. ZAWADZKIEGO „ZOŚKI” Nr 5A
65-530 ZIELONA GÓRA
(068) 323 3370, fax (068) 323 3544
NIP 929-133-58-49
CENTRALNY REJESTR C.C.R.-BRUKSELA
N° CCR 22521

E		
D		
C		
B		
A		
Rev.	Zmiana	Data

Investor: **EWE POLSKA Sp. z o.o.**
ul. Nowowiejskiego 53
61-734 Poznań, Polska

Projekt: **ECB SIECI Sp. z o.o.**
65-077 ZIELONA GÓRA, AL. WOJSKA POLSKIEGO 3
tel. 451 96 93; fax. 451 96 92
e-mail: ecbsiec@interia.pl

BIURO PROJEKTOWO - USŁUGOWE PROJ
65-950 ZIELONA GÓRA, AL. WOJSKA POLSKIEGO 37
e-mail: ProjBud@interia.pl

PROJEKTANT	IMIĘ I NAZWISKO	UPRAWNIENIA
	tech. TADEUSZ BUŚKO	25/89/ZG
	mgr inż. MAGDALENA PAWELEC	
	mgr inż. TOMASZ PAWELEC	
SPRAWDZIŁ	inż. LESŁAW ŻELEK	180/83/ZG
KIEROWNIK	inż. WŁODZIMIERZ SNEŁA	

PROJEKT:	PROJEKT ZAGOSPODAROWANIA TERENU ODCINEK E2-F2 (ARKUSZ NR27/33)		
OBIEKT:	GAZOCIĄG W.C. i Ś.C.		
NR ZLEC:	BRANŻA:	SKALA:	DATA:
187/05	S	1:1000	05.2006

Załącznik do uchwały Nr... XLIV/331 Rady Miejskiej w Koźuchów z dnia... 28.10.2005