


RZUT LOKALU MIESZKALNEGO NR 1 POŁOŻONEGO W KROŚNIE ODRZAŃSKIM PRZY UL. BOHATERÓW WOJSKA POLSKIEGO 84, DZIAŁKA NR 297

Skala 1:100

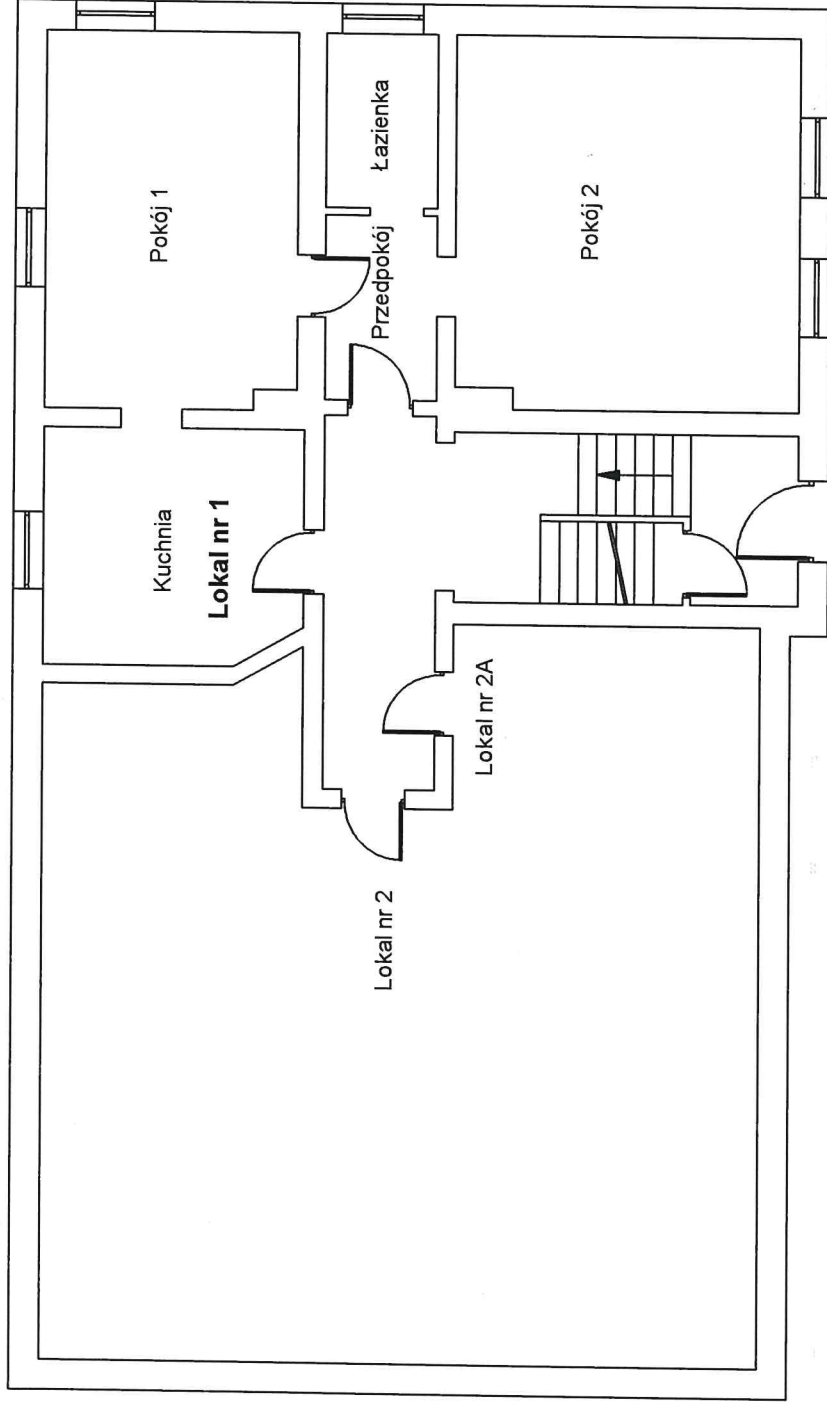

ul. Bohaterów Wojska Polskiego

Położenie lokalu:	Krosno Odrzańskie, ul. Bohaterów Wojska Polskiego 84/1
Rodzaj lokalu:	mieszkalny
Udział lokalu w nieruchomości wspólnej:	156/1000
Położenie lokalu w budynku:	parter, po prawej stronie klatki schodowej
Instalacje w lokalu:	elektryczna, wodna, kanalizacyjna, ogrzewanie piecowe (dwa piece kaflowe), wentylacja grawitacyjna
Wysokość pomieszczeń:	3,30 m
Powierzchnia użytkowa lokalu:	58,00 m ²

Pomieszczenia w lokalu:	
Pokój 1	16,54 m ²
Pokój 2	23,32 m ²
Przedpokój	3,71 m ²
Kuchnia	10,90 m ²
Łazienka	3,53 m ²
Lokal spełnia wymogi samodzielnego lokalu mieszkalnego o którym mowa w art. 2 ust. 2 Ustawy z dnia 24 czerwca 1994 r. o własności lokali (t.j. Dz.U. z 2021 r. poz. 1048)	

08.12.2021 r.



Handwritten signature