


**RZUT LOKALU MIESZKALNEGO NR 3
POŁOŻONEGO W KROŚNIE ODRZAŃSKIM PRZY UL. BOHATERÓW WOJSKA POLSKIEGO 15, DZIAŁKA NR 237/9**

Skala 1:100

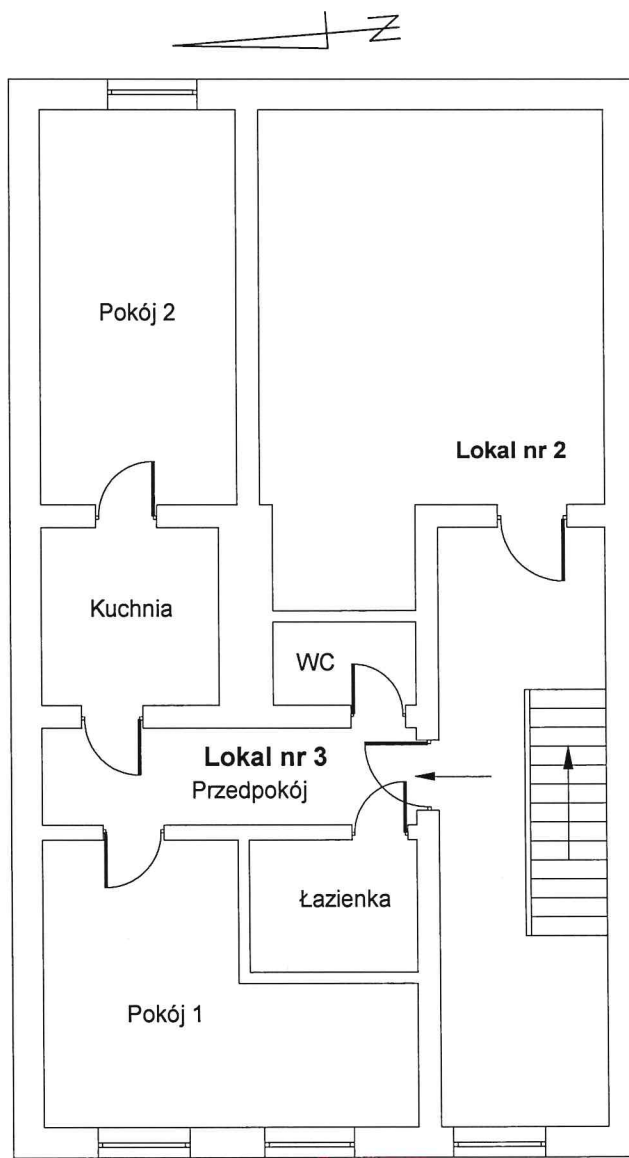

ul. Bohaterów Wojska Polskiego



Budynek wybudowany przed dniem 1 stycznia 1995 r.

Położenie lokalu:	Krosno Odrzańskie, ul. Bohaterów Wojska Polskiego 15/3	
Rodzaj lokalu:	mieszkalny	
Udział lokalu w częściach wspólnych budynku i prawie do gruntu:	220/1000	
Położenie lokalu w budynku:	I piętro, po lewej stronie klatki schodowej	
Instalacje w lokalu:	wodna, kanalizacyjna, elektryczna, wentylacja grawitacyjna, ogrzewanie piecami na paliwo stałe (dwa piece)	
Wysokość pomieszczeń:	2,80 m	
Powierzchnia użytkowa lokalu:	45,9 m ²	
Pomieszczenia w lokalu:	Pokój 1	15,0 m ²
	Pokój 2	13,3 m ²
	Kuchnia	5,5 m ²
	Przedpokój	6,3 m ²
	Łazienka	3,9 m ²
	WC	1,9 m ²

Lokal spełnia wymogi samodzielnego lokalu mieszkalnego o którym mowa w art. 2. ust. 2. Ustawy z dnia 24 czerwca 1994 r. o własności lokali (t.j. Dz.U. z 2021 r. poz. 1048).

02.08.2021 r.