


RZUT LOKALU MIESZKALNEGO NR 2 POŁOŻONEGO W MIEJSCOWOŚCI RETNO 23, GMINA KROSNO ODRZAŃSKIE, DZIAŁKA NR 111/7 Z OBRĘBU STRUMIENNO

Skala 1:100

Budynek wybudowany przed dniem 1 stycznia 1995 r.

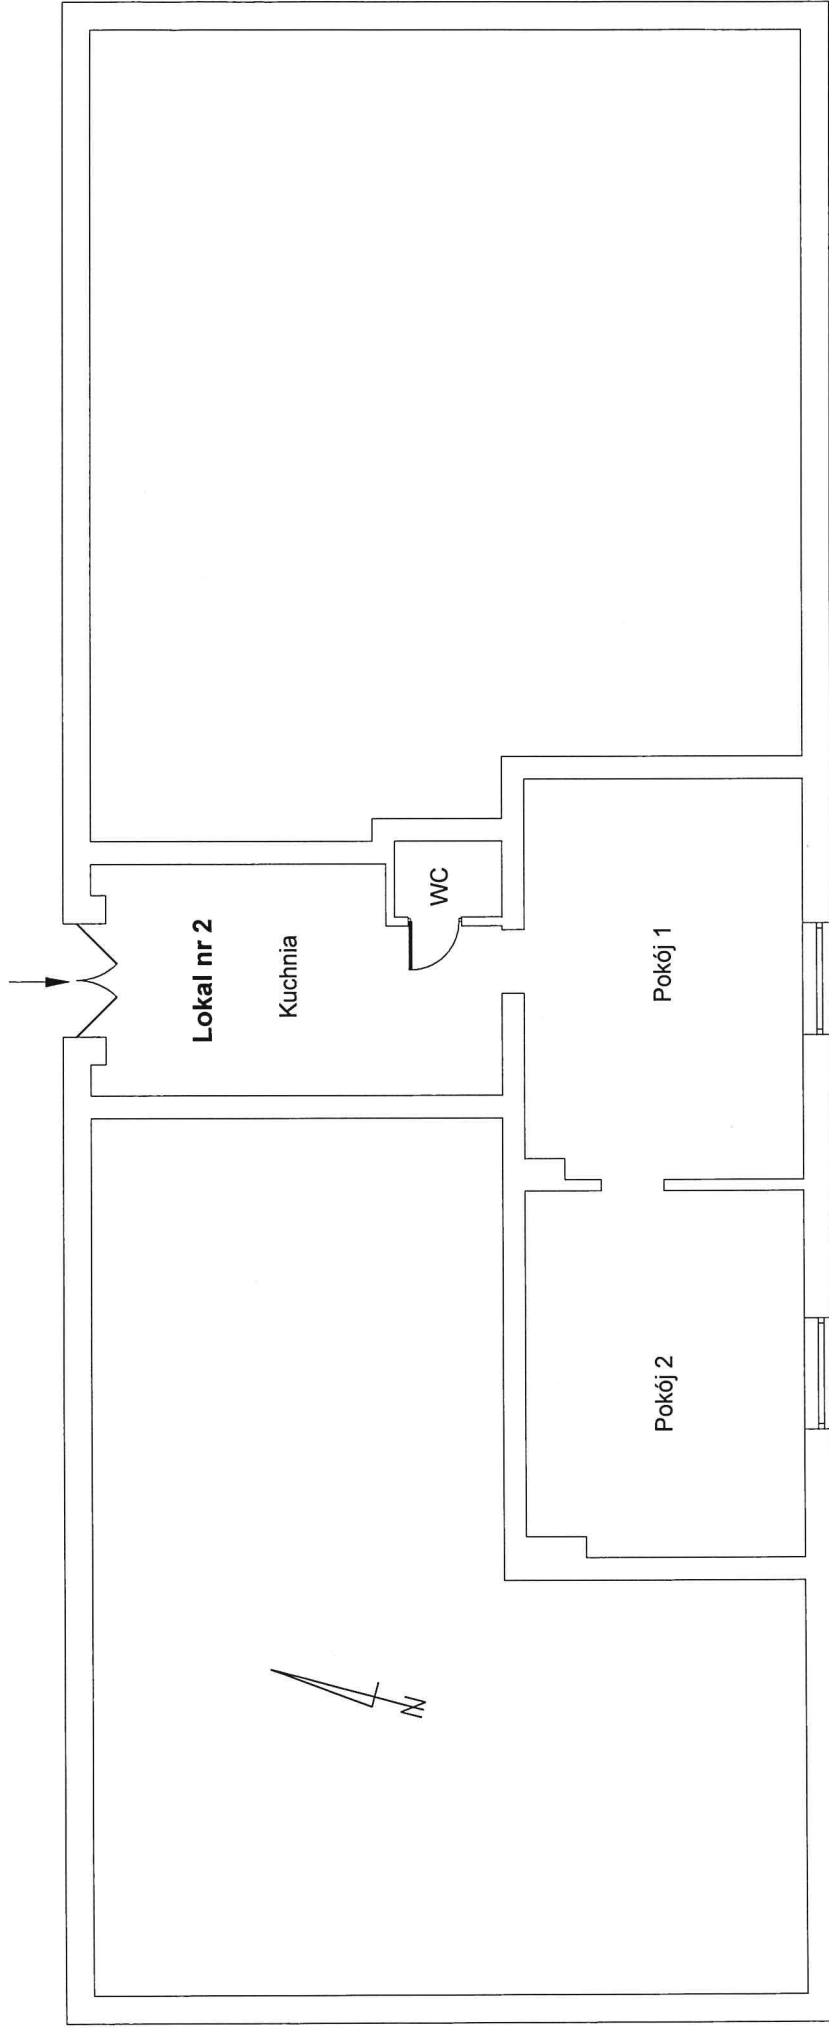

Położenie lokalu:	Retno 23/2, gmina Krosno Odrzańskie, działka nr 111/7 z obrębu Strumienno
Rodzaj lokalu:	mieszkalny
Udział lokalu w nieruchomości wspólnej:	25/100
Powierzchnia użytkowa lokalu:	52,25 m ²
Instalacje w lokalu:	elektryczna, wodna, kanalizacyjna, ogrzewanie piecowe (2 piece kaflowe pokojowe), wentylacja grawitacyjna
Położenie lokalu w budynku:	parter
Wysokość pomieszczeń:	2,65 m

Zestawienie powierzchni użytkowej:	
Pokój 1	18,98 m ²
Pokój 2	17,32 m ²
Kuchnia	14,48 m ²
WC	1,47 m ²
Lokal spełnia wymogi samodzielnego lokalu mieszkalnego o którym mowa w art. 2. ust 2. Ustawy z dnia 24 czerwca 1994 r. o własności lokali (t.j. Dz.U. z 2020 r. poz. 1910)	



03.12.2020 r.