


**RZUT LOKALU MIESZKALNEGO NR 3 POŁOŻONEGO W KROŚNIE ODRZAŃSKIM
PRZY UL. PODGÓRNEJ 1B, DZIAŁKA NR 1035/1**

Skala 1:100

Budynek wybudowany przed dniem 1 stycznia 1995 r.

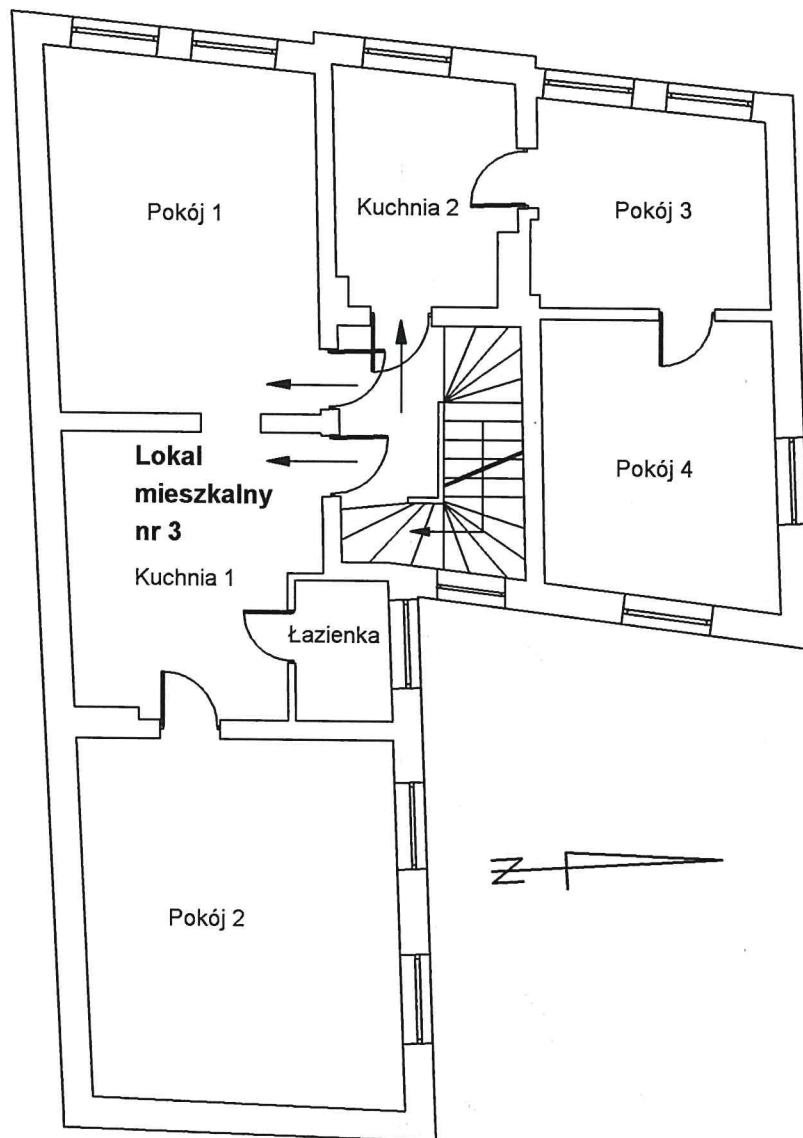

ul. Podgórna

Położenie lokalu:	Krosno Odrzańskie, ul. Podgórna 1B/3
Rodzaj lokalu:	mieszkalny
Powierzchnia użytkowa lokalu:	74,49 m ²
Udział lokalu w częściach wspólnych budynku i prawie do gruntu:	387/1000
Położenie lokalu w budynku:	I piętro
Instalacje w lokalu:	elektryczna, wodna, kanalizacyjna, ogrzewanie piecowe (trzy piece kaflowe pokojowe, jeden piec stalowy typu koza, piec kuchenny typu Westfalka), wentylacja grawitacyjna
Wysokość pomieszczeń:	2,90 m

Zestawienie powierzchni użytkowej	
Pomieszczenie	Pow. użytkowa
Pokój 1	16,16 m ²
Pokój 2	17,63 m ²
Pokój 3	8,61 m ²
Pokój 4	11,91 m ²
Kuchnia 1	11,41 m ²
Kuchnia 2	6,56 m ²
Łazienka	2,21 m ²

Lokal spełnia wymogi samodzielnego lokalu mieszkalnego o którym mowa w art. 2 ust. 2 Ustawy z dnia 24 czerwca 1994 r. o własności lokali (t.j. Dz.U. z 2021 r. poz. 1048)

13.05.2022 r.

