



**RZUT LOKALU MIESZKALNEGO NR 13 POŁOŻONEGO W KROŚNIE ODRZAŃSKIM  
PRZY UL. 1 MAJA 14, DZIAŁKI NR 607, 612/2**

Skala 1:100

Budynek wybudowany przed dniem 1 stycznia 1995 r.

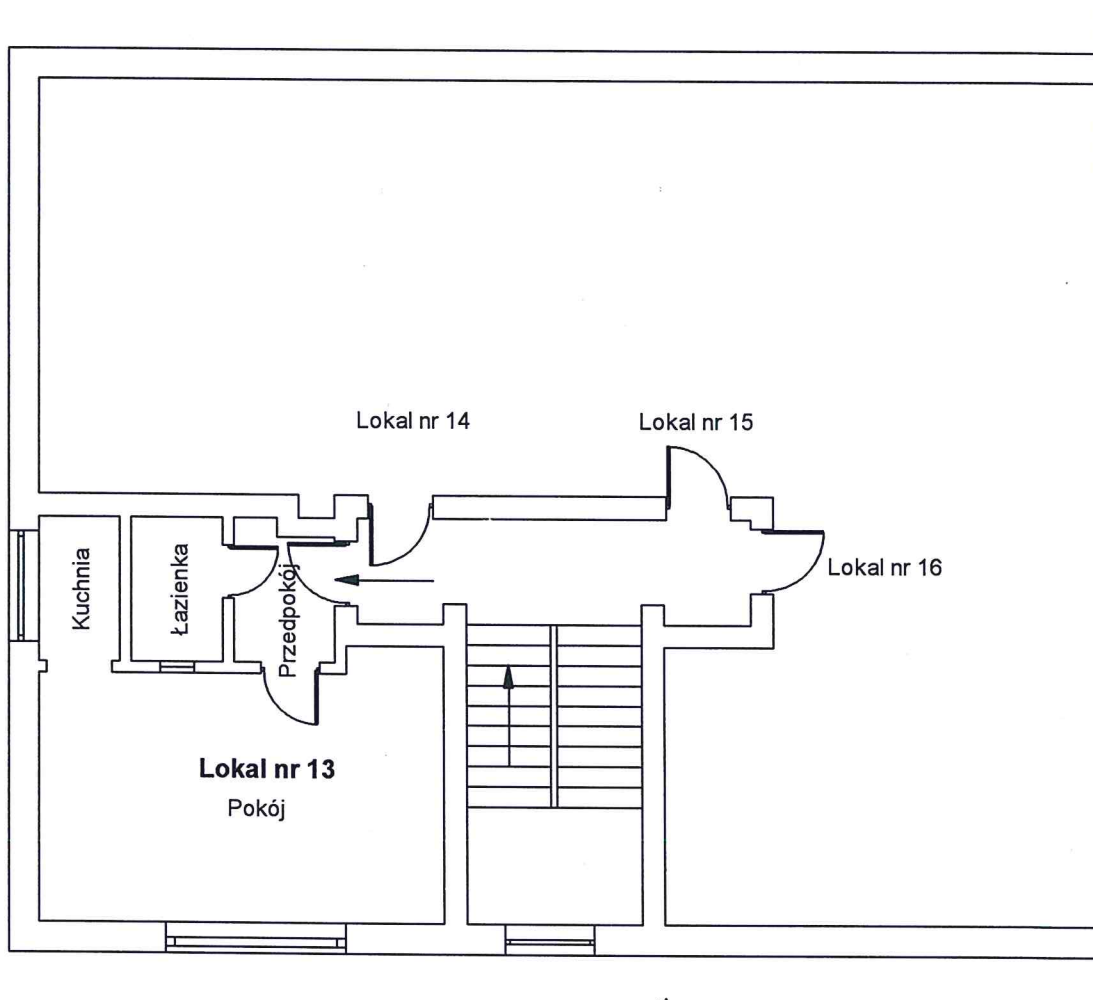

Usytuowanie lokalu w budynku

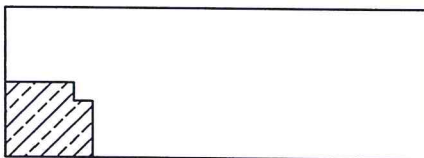

Położenie lokalu:	Krosno Odrzańskie, ul. 1 Maja 14/13
Rodzaj lokalu:	mieszkalny
Powierzchnia użytkowa lokalu:	25,32 m <sup>2</sup>
Udział lokalu w częściach wspólnych budynku i prawie do gruntu:	23 /1000
Położenie lokalu w budynku:	III piętro, po lewej stronie klatki schodowej
Instalacje w lokalu:	elektryczna, wodna, kanalizacyjna, ogrzewanie piecowe (1 piec kaflowy pokojowy), ciepła woda użytkowa z bojlera elektrycznego w łazience, wentylacja grawitacyjna
Wysokość pomieszczeń:	2,55 m

Zestawienie powierzchni użytkowej	
Pomieszczenie	Pow. użytkowa
Pokój	19,26 m <sup>2</sup>
Kuchnia	1,92 m <sup>2</sup>
Łazienka	2,08 m <sup>2</sup>
Przedpokój	2,06 m <sup>2</sup>

Lokal spełnia wymogi samodzielnego lokalu mieszkalnego o którym mowa w art. 2. ust 2. Ustawy z dnia 24 czerwca 1994 r. o własności lokali (t.j. Dz.U. z 2021 r. poz. 1048)

19.05.2023 r.

