


**RZUT LOKALU MIESZKALNEGO NR 1
POŁOŻONEGO W KROŚNIE ODRZAŃSKIM
PRZY UL. BOHATERÓW WOJSKA POLSKIEGO 8,
DZIAŁKA NR 231/2**

Skala 1:100

Budynek wybudowany przed dniem 1 stycznia 1995 r.

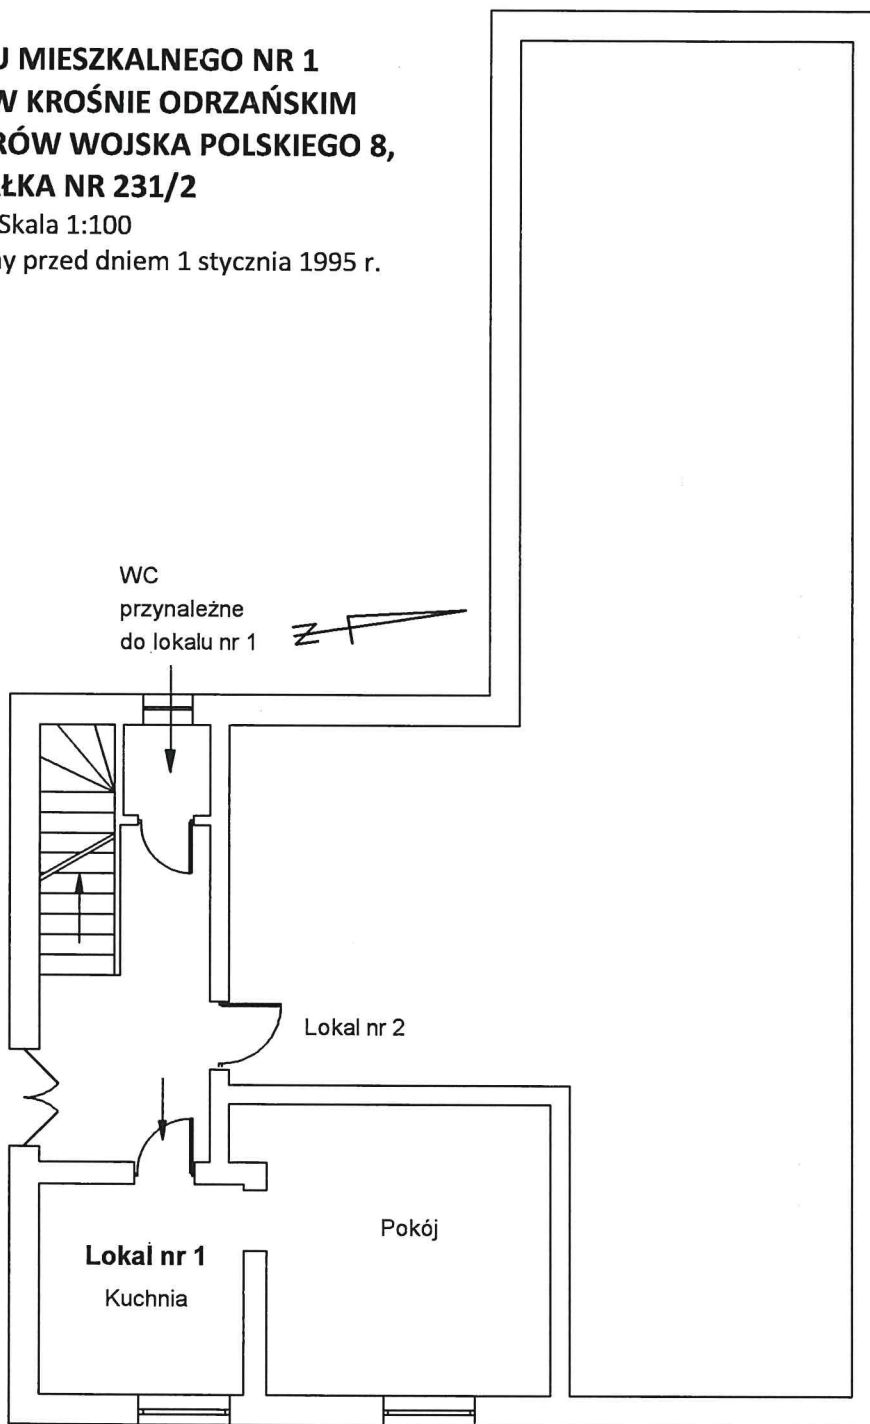

ul. Bohaterów Wojska Polskiego

Położenie lokalu:	Krosno Odrzańskie, ul. Bohaterów Wojska Polskiego 8/1
Rodzaj lokalu:	mieszkalny
Powierzchnia użytkowa lokalu:	22,2 m ²
Udział lokalu w częściach wspólnych budynku i prawie do gruntu:	136/1000
Położenie lokalu w budynku:	parter, w południowej części budynku
Instalacje w lokalu:	elektryczna, wodna, kanalizacyjna, ogrzewanie piecowe (jeden piec kaflowy), wentylacja grawitacyjna
Wysokość pomieszczeń:	3,0 m
Pomieszczenia przynależne do lokalu:	WC na klatce schodowej o pow. użytkowej 1,4 m ² , pomieszczenie gospodarcze w budynku gospodarczym o pow. użytkowej 9,3 m ²
Suma powierzchni użytkowej lokalu i pomieszczeń przynależnych:	32,9 m ²

Zestawienie powierzchni użytkowej	
Pomieszczenie	Pow. użytkowa
Pokój	14,7 m ²
Kuchnia	7,5 m ²

Lokal spełnia wymogi samodzielnego lokalu mieszkalnego o którym mowa w art. 2 ust. 2 Ustawy z dnia 24 czerwca 1994 r. o własności lokali (t.j. Dz.U. z 2021 r. poz. 1048)


28.07.2022 r.



**RZUT POMIESZCZENIA GOSPODARCZEGO PRZYNALEŻNEGO DO LOKALU MIESZKALNEGO NR 1
POŁOŻONEGO W KROŚNIE ODRZAŃSKIM PRZY UL. BOHATERÓW WOJSKA POLSKIEGO 8, DZIAŁKA NR 231/2**

Skala 1:100

Budynek wybudowany przed dniem 1 stycznia 1995 r.

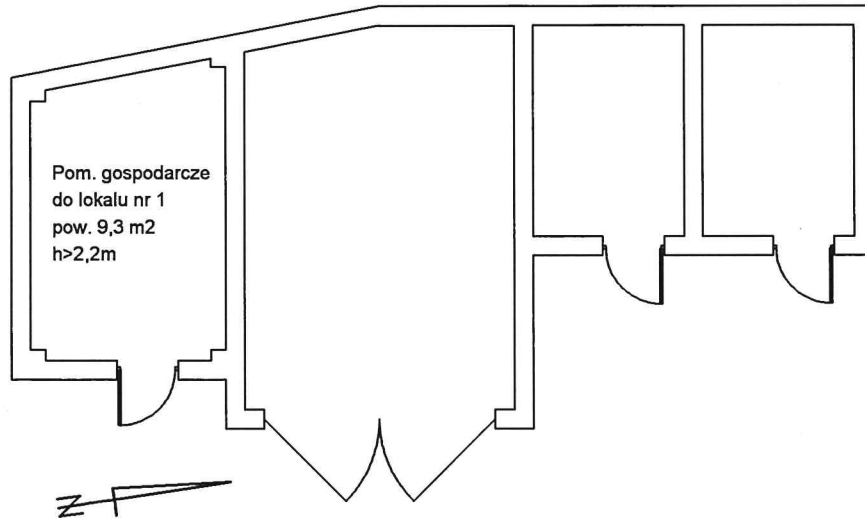


ul. Bohaterów Wojska Polskiego



Marszał

Położenie budynku na działce ewidencyjnej i oznaczenie pomieszczenia w obrębie budynku

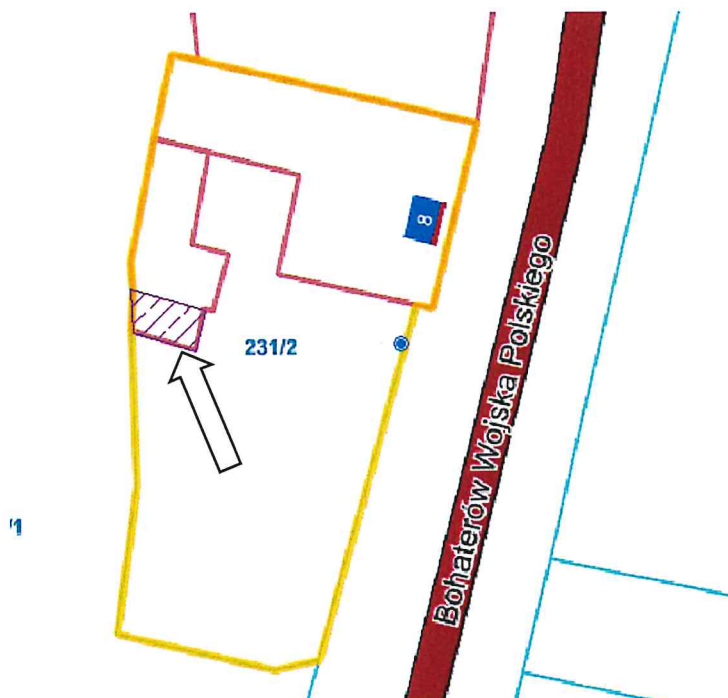

28.07.2022 r.