

MAPA SYTUACYJNO-WYSOKOŚCIOWA DO CELÓW PROJEKTOWYCH

SKALA 1:500

Województwo: lubuskie

Powiat: krośnieński

Sekcja: 431.114.224.4

Miasto: Krosno Odrz.

Obręb: 2


KERG: 1210-53/2006

Krosno Odrz. 05.05.2006 r.

Niniejszą mapę sporządzono na podstawie mapy zasadniczej miasta Krosno Odrz. sporządzonej przez OPGK w Zielonej Górze oraz pomiaru uzupełniającego wykonanego przez geodetę WBGiTR R.O. Krosno Odrz. w kwietniu 2006 roku.

Nie wyklucza się istnienia w terenie sieci podziemnego uzbrojenia terenu nie zgłoszonych do inwentaryzacji. Projektowane sieci naniesiono zgodnie z dokumentacją ZUDP.

wyk. Kamil Wojciechowski

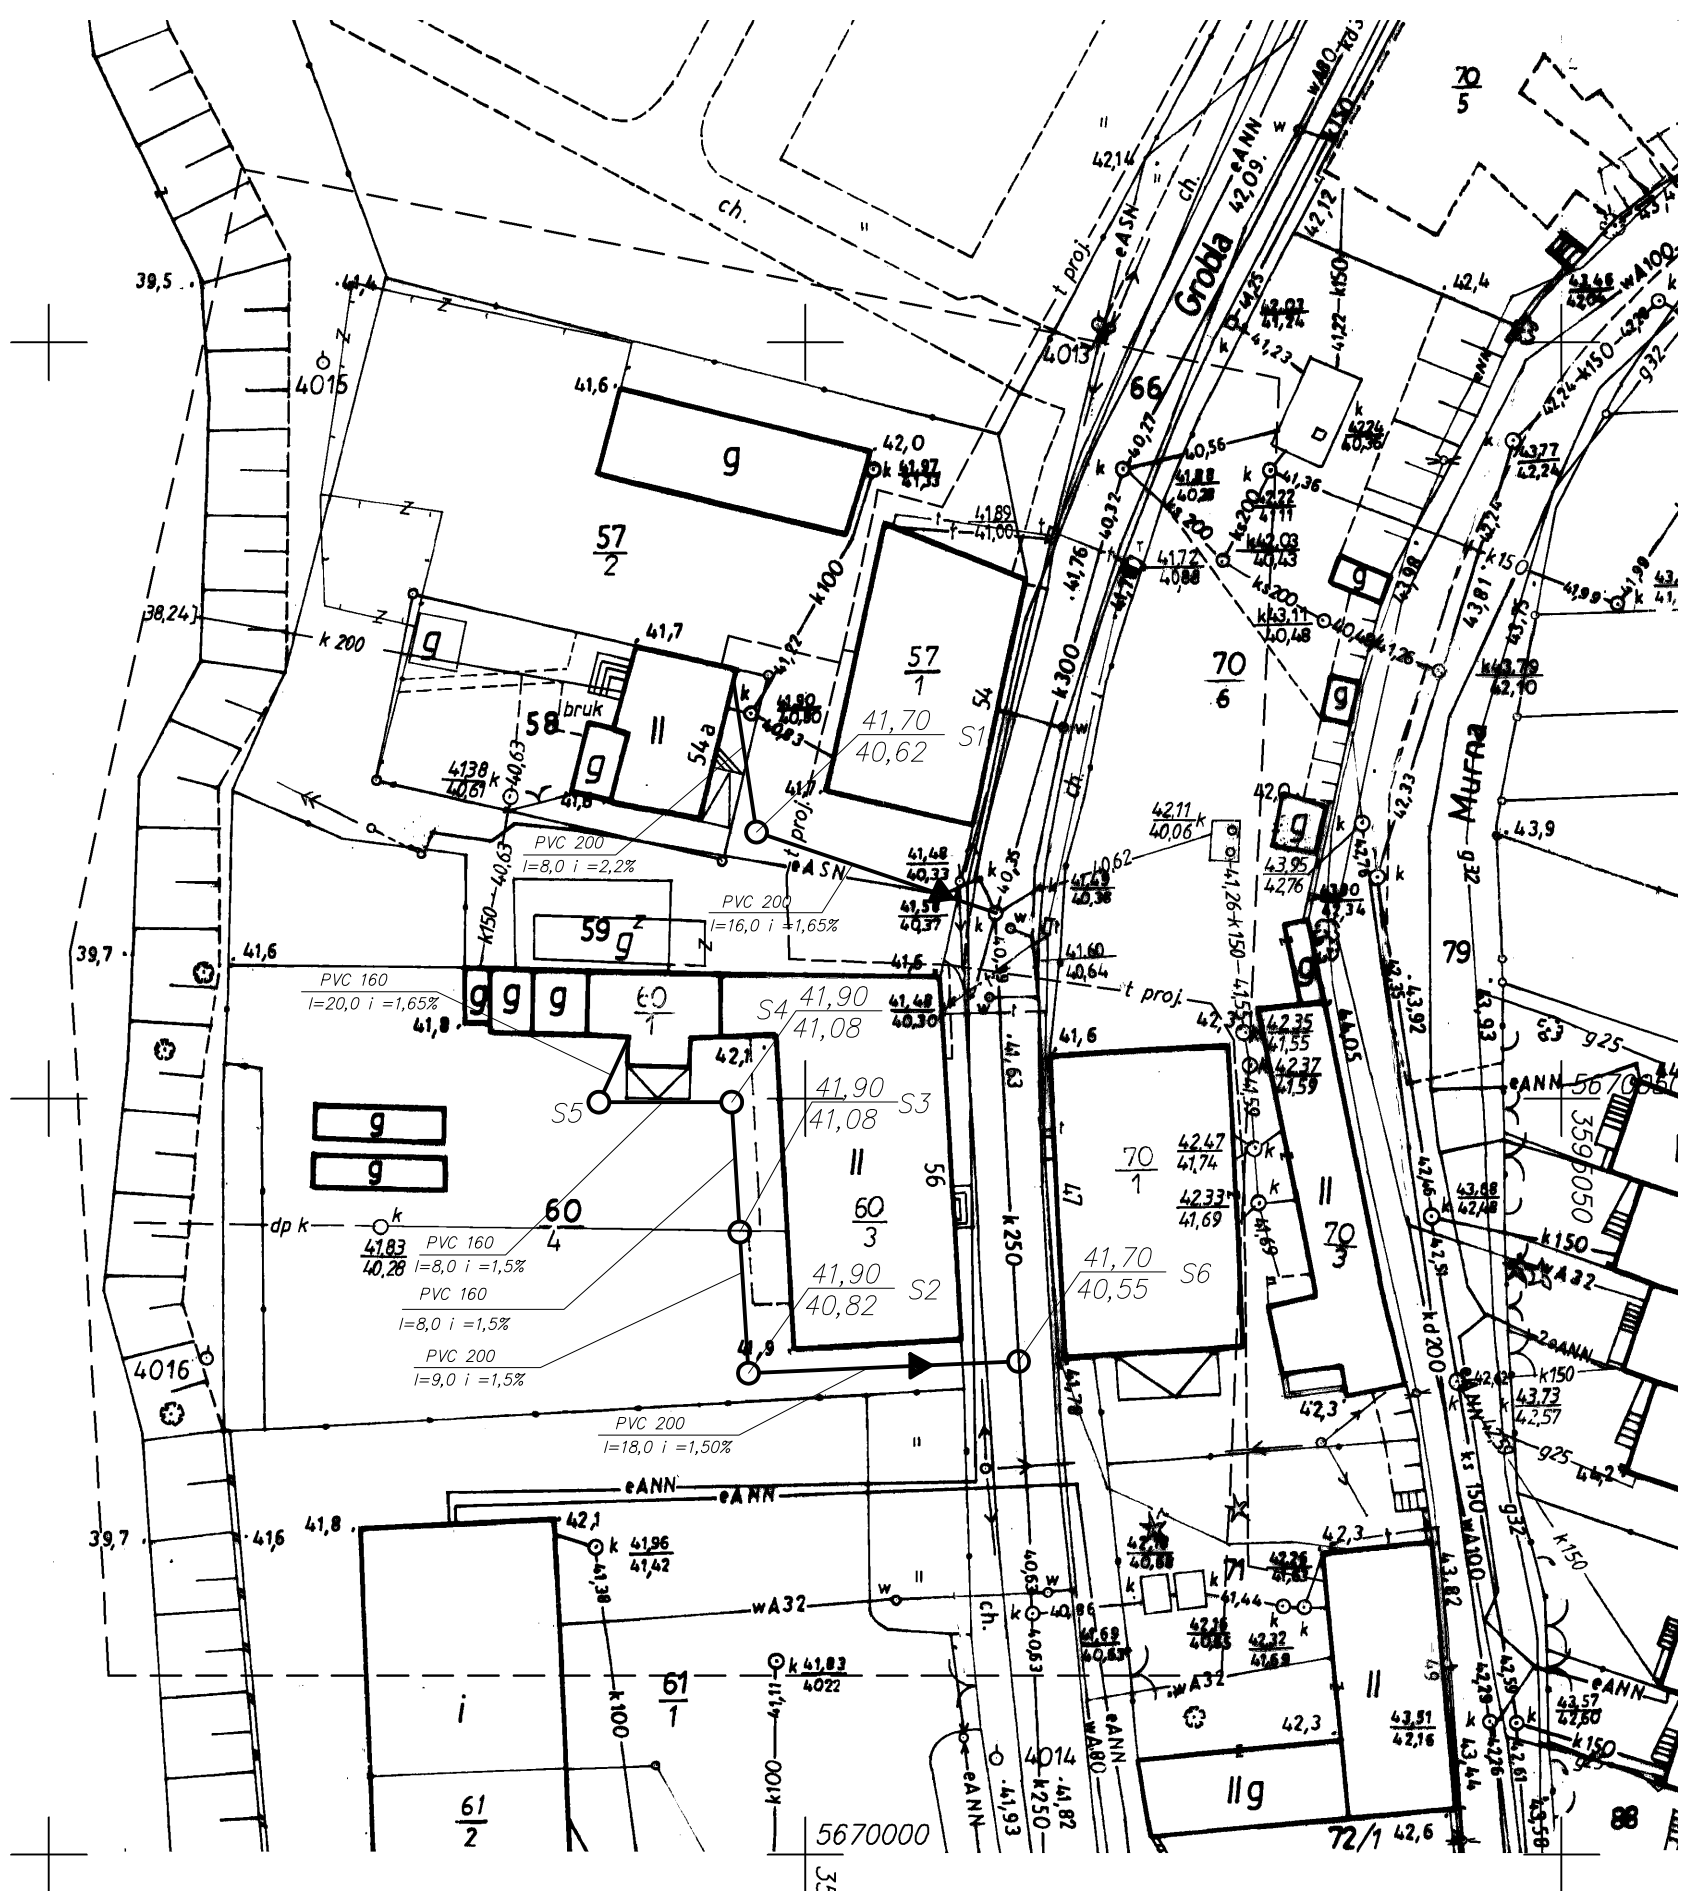

MAPA
D

Województwo:

Sekcja:

KERG: 1.
Krosno

Niniejszą mapę sporządzono na podstawie mapy zasadniczej miasta Krosno Odrz. oraz pomiaru uzupełniającego wykonanego przez geodetę WBGiTR R.O. Krosno Odrz.

Nie wyklucza się istnienia w terenie sieci podziemnego uzbrojenia terenu nie zgłoszonych do inwentaryzacji. Projektowane sieci naniesiono zgodnie z dokumentacją ZUDP.

wyk. Kamil