
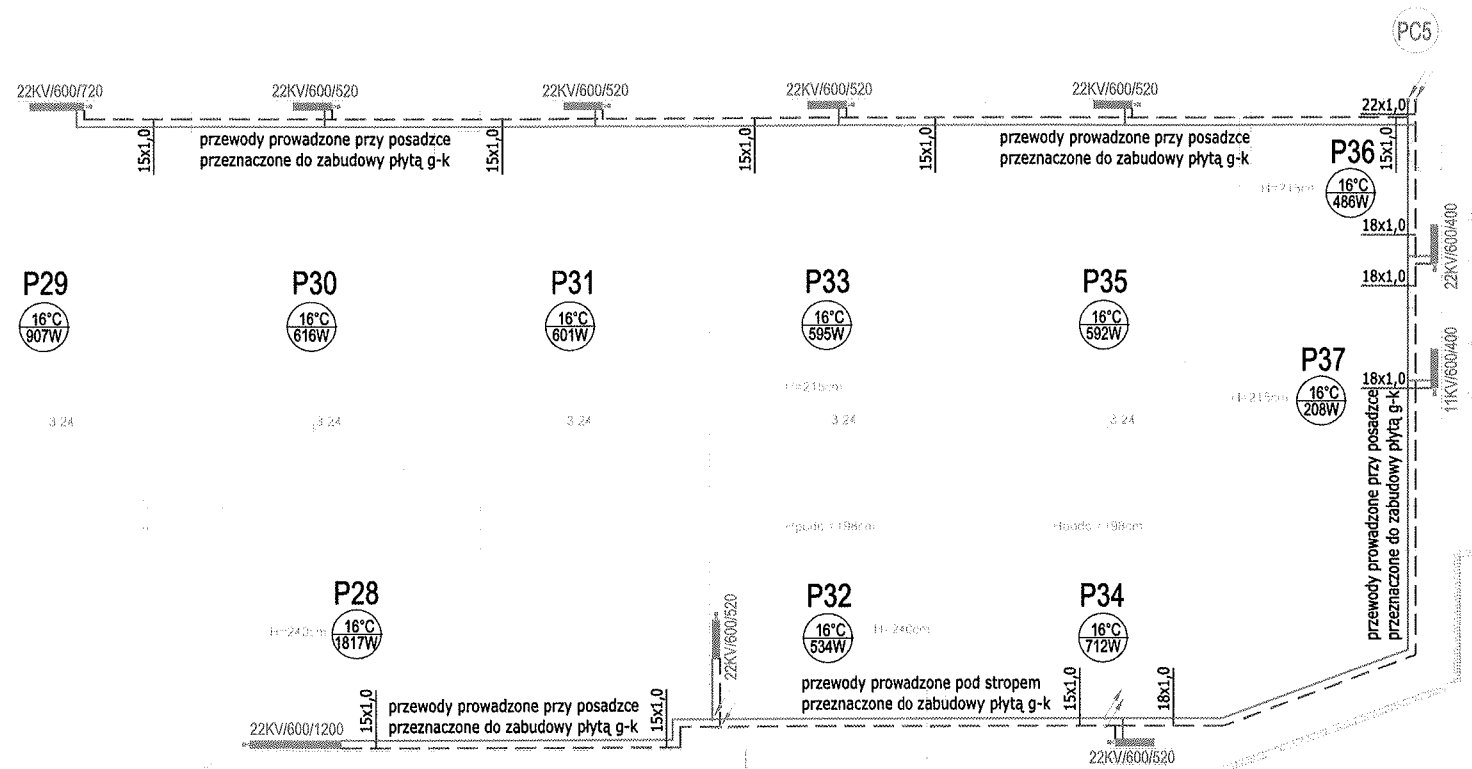



SZKIC SYTUACYJNY

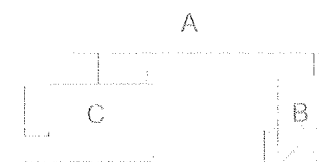

Lp	Pomieszczenie	Pow. m ²
P28	Pom. gospodarcze	23,0
P29	Pom. gospodarcze	14,6
P30	Pom. gospodarcze	15,4
P31	Pom. gospodarcze	14,3
P32	Pom. gospodarcze	7,2
P33	Pom. gospodarcze	15,9
P34	Pom. gospodarcze	12,3
P35	Pom. gospodarcze	16,1
P36	Pom. gospodarcze	5,8
P37	Pom. gospodarcze	5,8
Razem m ²		130,4

LEGENDA:

- PC1 - pion zasilajacy CZEOL KUCHENNY PARTER
PC2 - pion zasilajacy BUDYNEK DYDAKTYCZNY PARTER + PIETRO (strona zachodnia)
PC3 - pion zasilajacy BUDYNEK DYDAKTYCZNY PARTER + PIETRO (strona wschodnia)
PC4 - pion zasilajacy SALE GIMNASTYCZNY PARTER + PIWNICA
PC5 - zasilanie SALI GIMNASTYCZNEJ PIWNIC

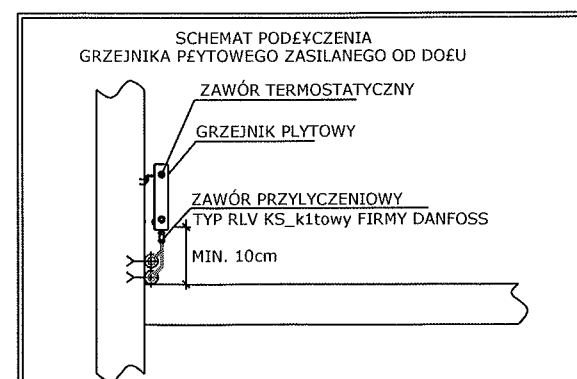

LEGENDA:

- 22KV/600/520 GRZEJNIK PŁYTOWY TYP KV
TYP-WYSOKOCIE-DEUGOCIE
ZASILANIE I POWRÓT INSTALACJI C.O.
GRZEJNIKÓW - PRZEWODY Cu

(PC5) PION INSTALACJI C.O.

ODEJECIE PRZEWODU NA GÓRĘ I W DÓŁ

UWAGI:
WSZYSTKIE PRZEJECIA PRZEWODÓW INSTALACJI
PRZEZ PRZEGRODY BUDOWLANE NALEŻY WYKONAĆ
W TULEJACH OCHRONNYCH O DWIE DYMENSJE WIĘKSZYCH
GRZEJNIKI ZOSTAŁY DOBRANE NA PARAMETRY WODY 70/55°C



EKO-INSTAL Harasimowicz i Wspólnicy Sp.J. tel. 95 717 10 70 fax. 95 717 23 20
ul.Kazimierza Wielkiego 61, 66-400 Gorzów Wlkp. NIP 5961646792 REGON 080009361

email : eko_instal@poczta.fm www.eko-instal.biz

PROJEKT WYKONAWCZY

OBIEKT	ZESPÓŁ EDUKACYJNY W ŁAGOWIE Łagów, ul. Szkolna 1, dz. nr ewid. 158/19
NAZWA OPRACOWANIA	REMONT ZESPOŁU EDUKACYJNEGO W ŁAGOWIE W RAMACH PROGRAMU "POPRAWA STANDARDU EDUKACJI DZIECI I MŁODZIEŻY - modernizacja budynku szkoły położonego na dz. nr ewid. 158/19 przy ul. Szkolnej 1 w Łagowie" Zmiana pozwolenia na budowę nr 255/09 z dnia 17.07.2009r.
INWESTOR	GINA ŁAGÓW, UL. 1-GO LUTEGO, 66-220 ŁAGÓW
BRANŻA	SANITARNA
PROJEKTANT	mgr inż. Paweł Królikowski Upr. projekt. w spec. instalacje i urządzenia wodociągowe i kanalizacyjne, wentylacyjne i gazowe w zakresie pełnym nr LUKG/0006/PO05/05
SPRAWDZIŁ	mgr inż. Elwira Kramm Upr. projekt. w spec. instalacyjno-inżynieryjna sieci i instalacji sanitarnych w zakresie pełnym nr LUKG/0034/PO05/03
RZUT PIWNIC - SALA GIMNASTYCZNA - INSTALACJA C.O.	DATA 08.2014 SKALA 1:100 RYS.NR 51