


# PLAN SYTUACYJNY Z PODZIAŁEM NA ARKUSZE

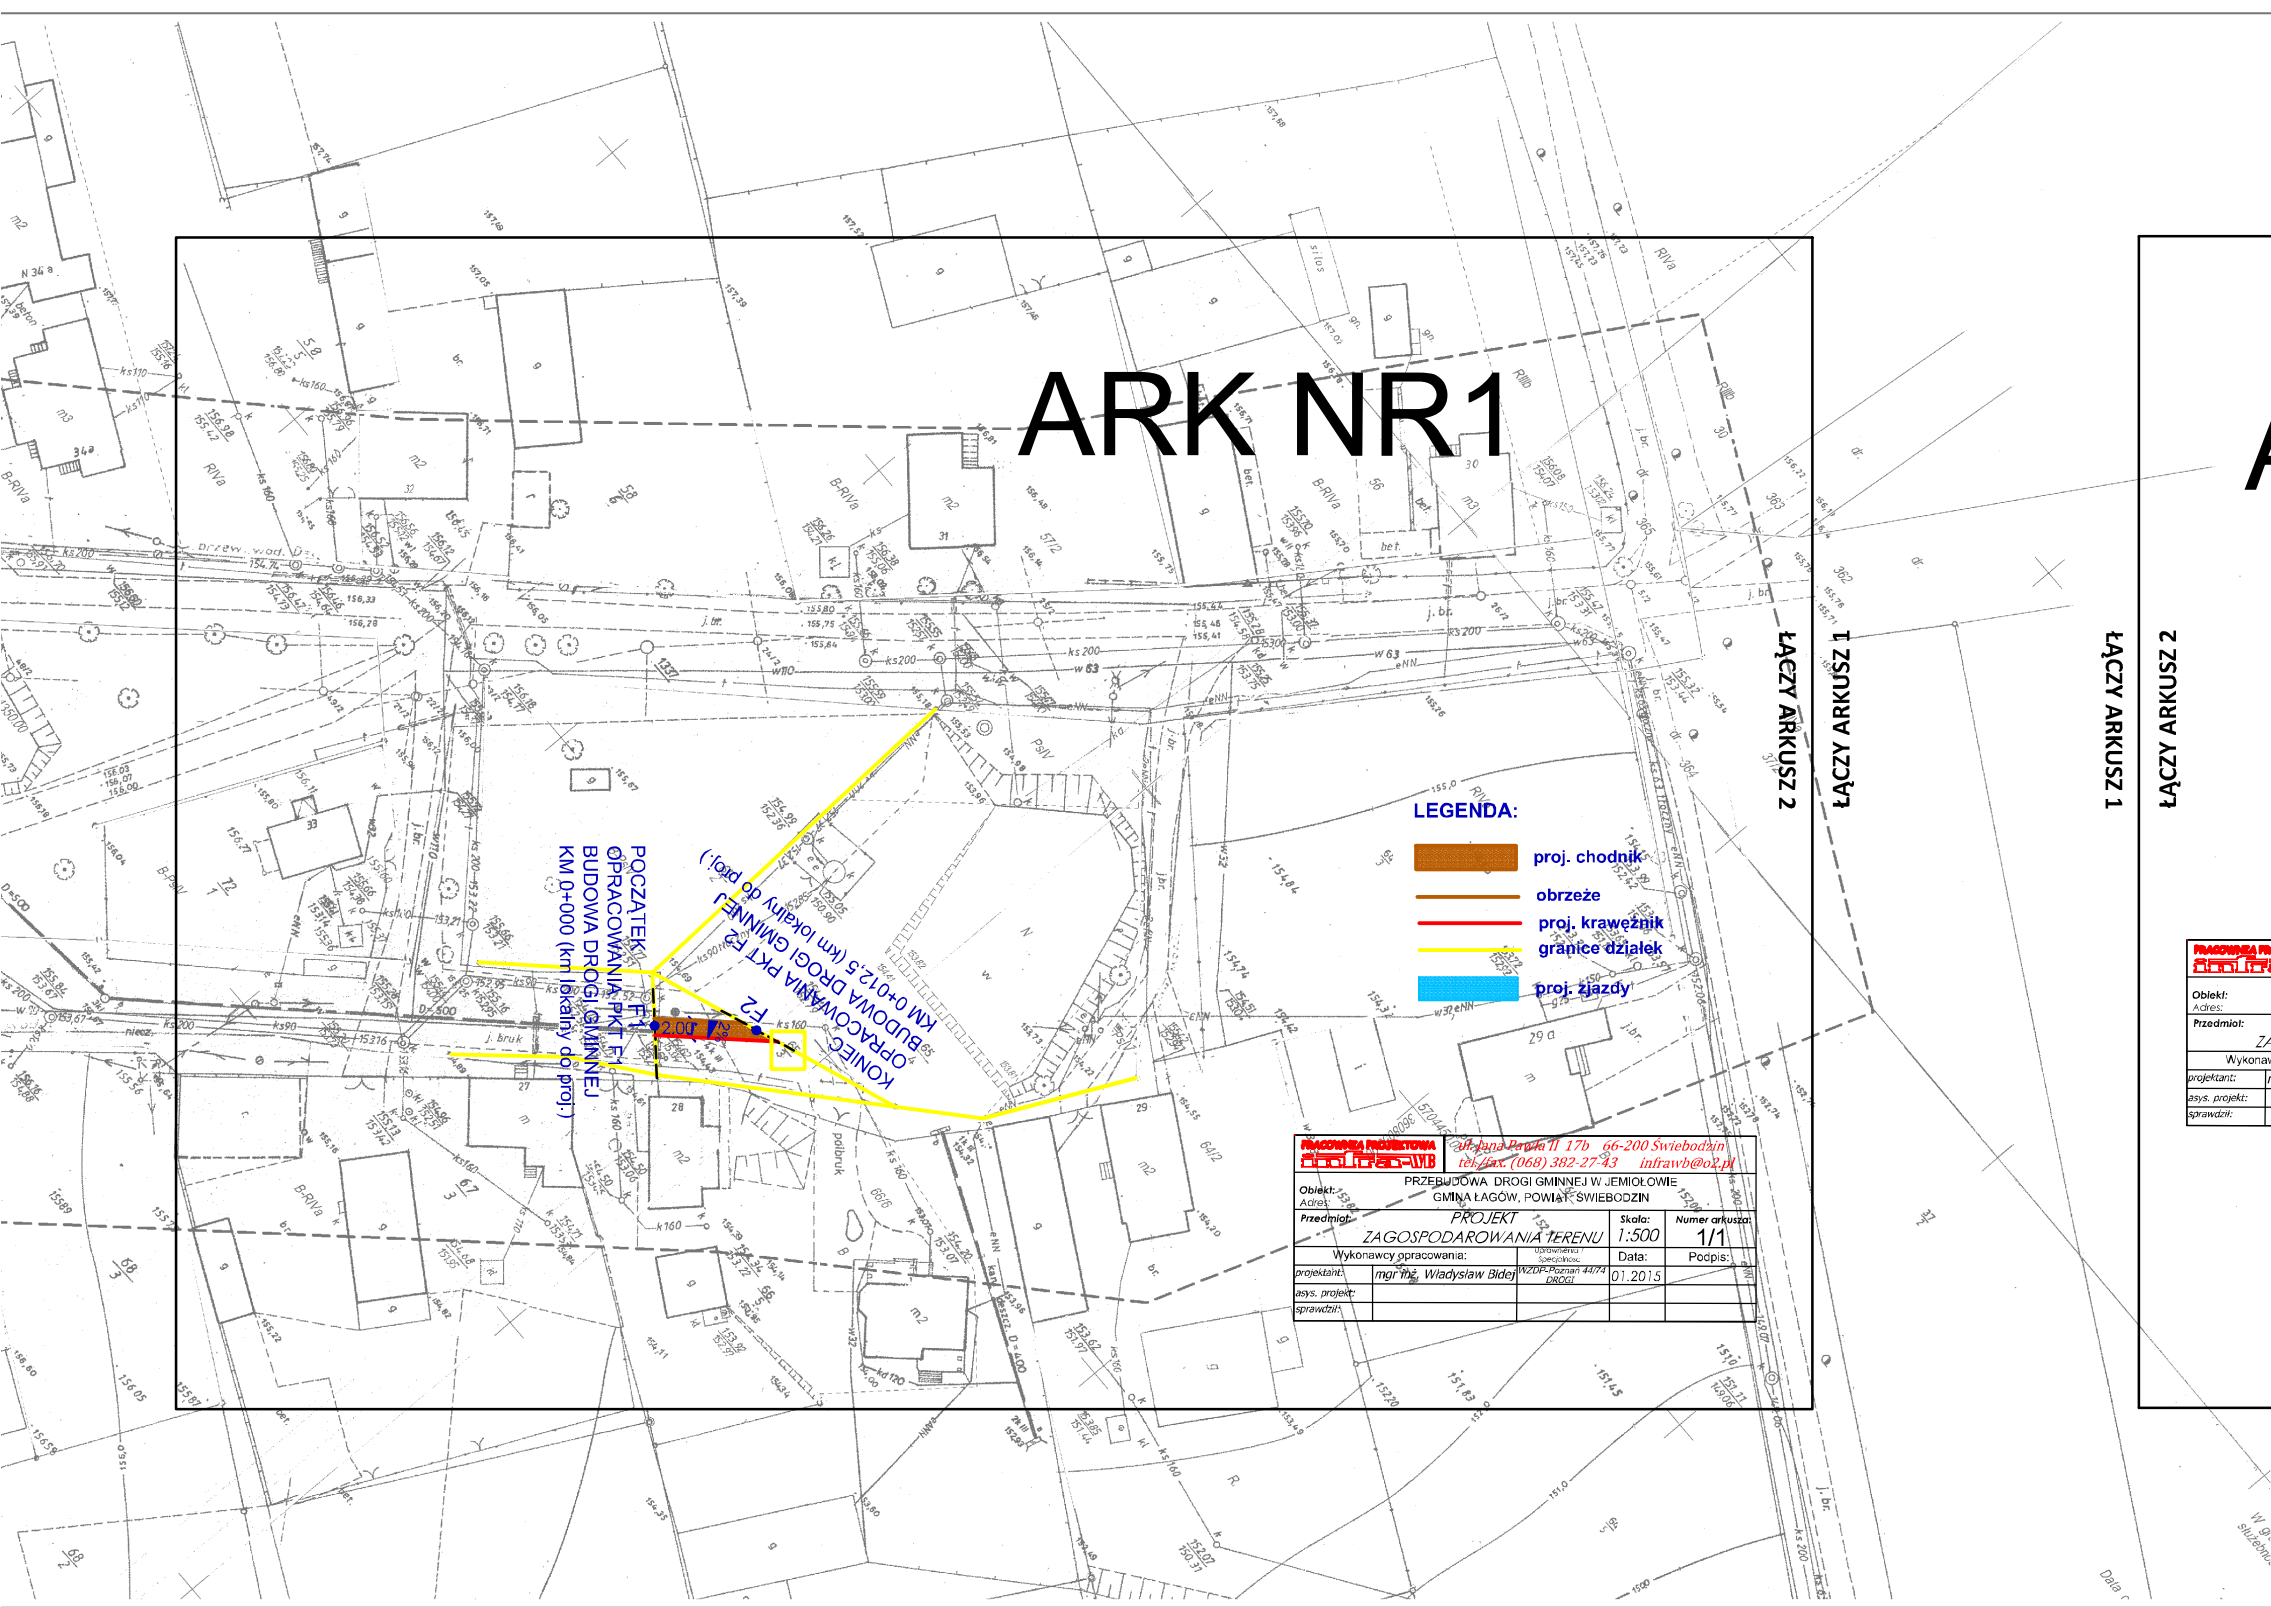

ARK NR1

- LEGENDA:**
- proj. chodnik
  - obrzeże
  - proj. krawężnik
  - granice działek
  - proj. zjazdu

POCZĄTEK F1  
OPRACOWANIE PKT S1  
BUDOWA DRÓGI GMINNEJ  
KM 0+000 (km lokality do proj.)

KONIEC F2  
OPRACOWANIE PKT S2  
BUDOWA DRÓGI GMINNEJ  
KM 0+025 (km lokality do proj.)

<b>PRACOWNIA PROJEKTOWA</b> <b>PROJEKT</b>			
ul. Jana Pawła II 17b 66-200 Świebodzin tel./fax (068) 382-27-33 infrac@o2.pl			
Obiekt:	PRZEBUDOWA DRÓGI GMINNEJ W JEMIOŁOWIE		
Adres:	GMINA ŁĄGÓW, POWIAT ŚWIEBODZIN		
Przedmiot:	PROJEKT	Skala:	Numer arkusza:
	ZAGOSPODAROWANIA TERENU	1:500	1/1
Wykonawcy opracowania:	Opis projektu:	Data:	Podpis:
mgr inż. Władysław Bidej	4474	01.2015	
rys. projekt:			
sprawił:			

Mapa do celów projektowych  
skala 1:500

Miejscowość: Jemiołów

woj. lubuskie, pow. świebodziński, gm. Łągów

Jednostka ewidencyjna: 080802\_2, Łągów, Identyfikator obrębu: 080802\_2.0002 Jemiołów

Wykonano na podstawie istniejących map sytuacyjno-wysokościowych w skali 1:500

sekcje: 1-a-3, 5-d-3, 5-b-4, 5-d-4, 5-d-2, 10-b-2, 10-b-1, 10-b-3

porównania mapy z terenem oraz opisu uzupełniającego wykonanego 28.10.2013r.

Przebieg linii przez teren, z podziałem na arkusze, ul. Olejnika - nr upr. 19508 zakres 1, 2

Granice działek i budynki wniesiono na podstawie danych z zasobu PODOG w Świebodzinie, nie spełniają wymogów dokładnościowych.

Na wykazach się różni nie wykazanych na niniejszej mapie sieci i urządzeń podziemnych, które nie były zaktualizowane do inwentaryzacji geodezyjnych.

i o których brak jest informacji w istniejących brzoziach.

W granicach projektowanej inwestycji nie ustalono granic obciążonych służebnościami gruntowymi sąsiednimi w księgach wieczystych.

Układ współrzędnych 1965/4, Układ wysokości: Kronsztad 86

Zakres aktualizacji zaznaczono linią przerywaną

KERG: 0924-13/2013, DZ: 703/2013

Data opracowania mapy: listopad 2013 r. wykonano:

ARK NR2

Arkusz nr 1 (3)

<b>PRACOWNIA PROJEKTOWA</b> <b>PROJEKT</b>			
ul. Jana Pawła II 17b 66-200 Świebodzin tel./fax (068) 382-27-33 infrac@o2.pl			
Obiekt:	PRZEBUDOWA DRÓGI GMINNEJ W JEMIOŁOWIE		
Adres:	GMINA ŁĄGÓW, POWIAT ŚWIEBODZIN		
Przedmiot:	PROJEKT	Skala:	Numer arkusza:
	ZAGOSPODAROWANIA TERENU	1:500	1/2
Wykonawcy opracowania:	Opis projektu:	Data:	Podpis:
mgr inż. Władysław Bidej	4474	01.2015	
rys. projekt:			
sprawił:			

GEODEZYJNA FIRMOWA  
mgr inż. Olejnik  
19508

**GEOLEX** Paweł Olejnik  
ul. Strarynowa 28C/3  
66-101 ŚWIEBODZIN, G. G. 13 A  
tel./fax: 501 55 13 08, tel. 068 305 51 09  
HP: 926-153-30-00, Bug: 911950306

mgr inż. Karolina Nykiel  
mgr inż. Władysław Bidej

**P.O.D.G. I.K.**  
w Świebodzinie  
5010 2013  
Za zgodność z oryginałem  
nr ew. 2825-10-12-13  
data: 04.12.2013

**STAROSTA ŚWIEBODZIŃSKI**  
Pawłowi Olejnikowi (osobno) i inż. Karolinie Nykiel (osobno)

W celu wyrażenia zgody na wydanie mapy do celów projektowych, w sprawie: 04.12.2013

04.12.2013

Karolina Nykiel INSPEKTOR


**STAROSTA ŚWIEBODZIŃSKI**  
Pawłowi Olejnikowi (osobno) i inż. Karolinie Nykiel (osobno)

Reprezentowanie, reprezentowanie i reprezentowanie  
mowa w art. 10 ustawy z dnia 17 maja 1999 r.  
- Prawo geodezyjne i kartograficzne  
(t.j. Dz. U. z 2010 r., Nr 139, poz. 1897, ze zm.)

Świebodzin, dnia 04.12.2013

Karolina Nykiel INSPEKTOR

**LEGENDA:**

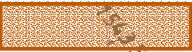-  proj. chodnik
-  obrzeże
-  proj. krawężnik
-  granice działek
-  proj. zjazdy

POCZĄTEK  
OPRACOWANIA PKT F1  
BUDOWA DRÓGI GMINNEJ  
KM 0+000 (km lokalny do proj.)

KONIEC  
OPRACOWANIA PKT F2  
BUDOWA DRÓGI GMINNEJ  
KM 0+012,5 (km lokalny do proj.)

<b>PRACOWNIA PROJEKTOWA</b> <b>INFRAWB</b>		ul. Jana Pawła II 17b 66-200 Świebodzin tel./fax. (068) 382-27-43 <a href="mailto:infrawb@o2.pl">infrawb@o2.pl</a>	
PRZEBUDOWA DRÓGI GMINNEJ W JEMIOŁOWIE GMINA ŁĄGÓW, POWIAT ŚWIEBODZIN			
Obiekt:	PRZEBUDOWA DRÓGI GMINNEJ W JEMIOŁOWIE		Skala: 1:500
Adres:	GMINA ŁĄGÓW, POWIAT ŚWIEBODZIN		Numer arkusza: 1/1
Przedmiot:	PROJEKT ZAGOSPODAROWANIA TERENU		Data: 01.2015
Wykonawcy opracowania:	mgr inż. Władysław Bidej		Podpis:
projektant:	mgr inż. Władysław Bidej	Uprawnienia / Specjalność WZDP-Poznań 44/74 DRÓGI	
asys. projekt:			
sprawdził:			

Wykonano na podstawie istniejących map sytuacyjno-wysokosciowych w skali 1:500

sekcje: 1a-3, 5-d-3, 5-b-4, 5-d-4, 5-d-2, 10-b-2, 10-b-1, 10-b-3

porównania mapy z terenem, oraz pomiaru uzupełniającego wykonanego 28.10.2013r.

przez firmę GEOLEX, repr. przez geodetę uprawnionego Pawła Olejnika - nr upr. 19508 zakres 1, 2.

Granice działek i użytki wniesiono na podstawie danych zasobu RODGK w Świebodzinie- nie spełniają wymagań dokładnościowych.

Na wykazach się zmienia nie wykazanych na niniejszej mapie sieci i urządzeń podziemnych które nie były zgłoszone do inwestycji powyższymi

i o których brak jest informacji w inspekcjach brzożowych.

W granicach projektowanej inwestycji nie ustalono granic obciążonych służebnościami gruntowymi gminnymi w księgach wieczystych  
Układ współrzędnych: 1965/4, Układ wysokości: Kransztad 86

Zakres aktualizacji zaznaczono linią przerywaną

KERG: 0924-13/2013, DZ: 703/2013

Data opracowania mapy: listopad 2013 r.

wykonak:

Arkusz nr 1 (3)

	<b>PRACOWNIA PROJEKTOWA SIA - AMB</b>	ul. Jana Pawła II 15b 66-200 Świebodzin tel./fax: (068) 382-27-43 inf@amb@o2.pl
Obiekt:	PRZEBUDOWA DRUGI GMINNEJ W JEMIOŁOWIE	
Adres:	GMINA ŁAGÓW, POWIAT ŚWIEBODZIN	
Przedmiot:	PROJEKT ZAGOSPODAROWANIA TERENU	
Wykonawcy opracowania:	Uprawnienie / Specjalność	
projektant:	mgr inż. Władysław Bidej	WzDP-Poznań 44/74
asys. projekt:		
sprawdził:		

STAROSTA ŚWIEBODZIŃSKI  
Powiatowy Urząd Rejonowy Geodezyjny i Kartograficzny

Reprodukcje, rozpowszechnianie i rozprowadzanie niniejszego dokumentu wymaga zezwolenia z Kierownictwa w art. 10 ust. 4 pkt 2 dnia 17 maja 1989 r. Prawo gospodarcze i kartograficzne (Dz. U. z 2010 r., Nr 129, poz. 1287 ze zm.)

Świebodzin, dnia 04.12.2013

Karolina Nykiel INSPEKTOR

Starosta Paweł Olejnik  
ul. Strumykowa 26DJS  
65-101 ZIELONA GÓRA  
tel./kom: 501 55 13 88, tel. 688 370 528  
NIP 926 153 38 00, Reg. 97136830b

mgr inż. Paweł Olejnik  
nr upr. 19508

mgr inż. Ewa Kłosiak  
projektant w Wydziale Geod. i Kart.

mgr inż. PODG. I.K.  
w Świebodzinie  
5010 / 2013  
za zgodność z oryginałem  
nr ew. 0923-10 / 2013  
data 04.12.2013

STAROSTA ŚWIEBODZIŃSKI  
Powiatowy Urząd Rejonowy Geodezyjny i Kartograficzny

W obszarze oznaczonym jako teren inwestycyjny przeznaczony do zabudowy i parkingu w ramach inwestycji, wycofano do zasobu powiatowego teren o powierzchni 0,412 ha (4120 m<sup>2</sup>), w tym teren o powierzchni 0,412 ha (4120 m<sup>2</sup>), który jest przeznaczony do zabudowy i parkingu w ramach inwestycji, wycofano do zasobu powiatowego.

Świebodzin, dnia 04.12.2013

Karolina Nykiel INSPEKTOR

Starosta Paweł Olejnik  
ul. Strumykowa 26DJS  
65-101 ZIELONA GÓRA  
tel./kom: 501 55 13 88, tel. 688 370 528  
NIP 926 153 38 00, Reg. 97136830b

mgr inż. PODG. I.K.  
w Świebodzinie  
5010 / 2013  
za zgodność z oryginałem  
nr ew. 0923-10 / 2013  
data 04.12.2013