


ZAGOSPODAROWANIE TERENU

skala 1:500

LEGENDA:

- zakres terenu objętego opracowaniem
- granice własności działek
- proj. toaleta
- wejście do toalety
- DRZEWO ISTNIEJĄCE

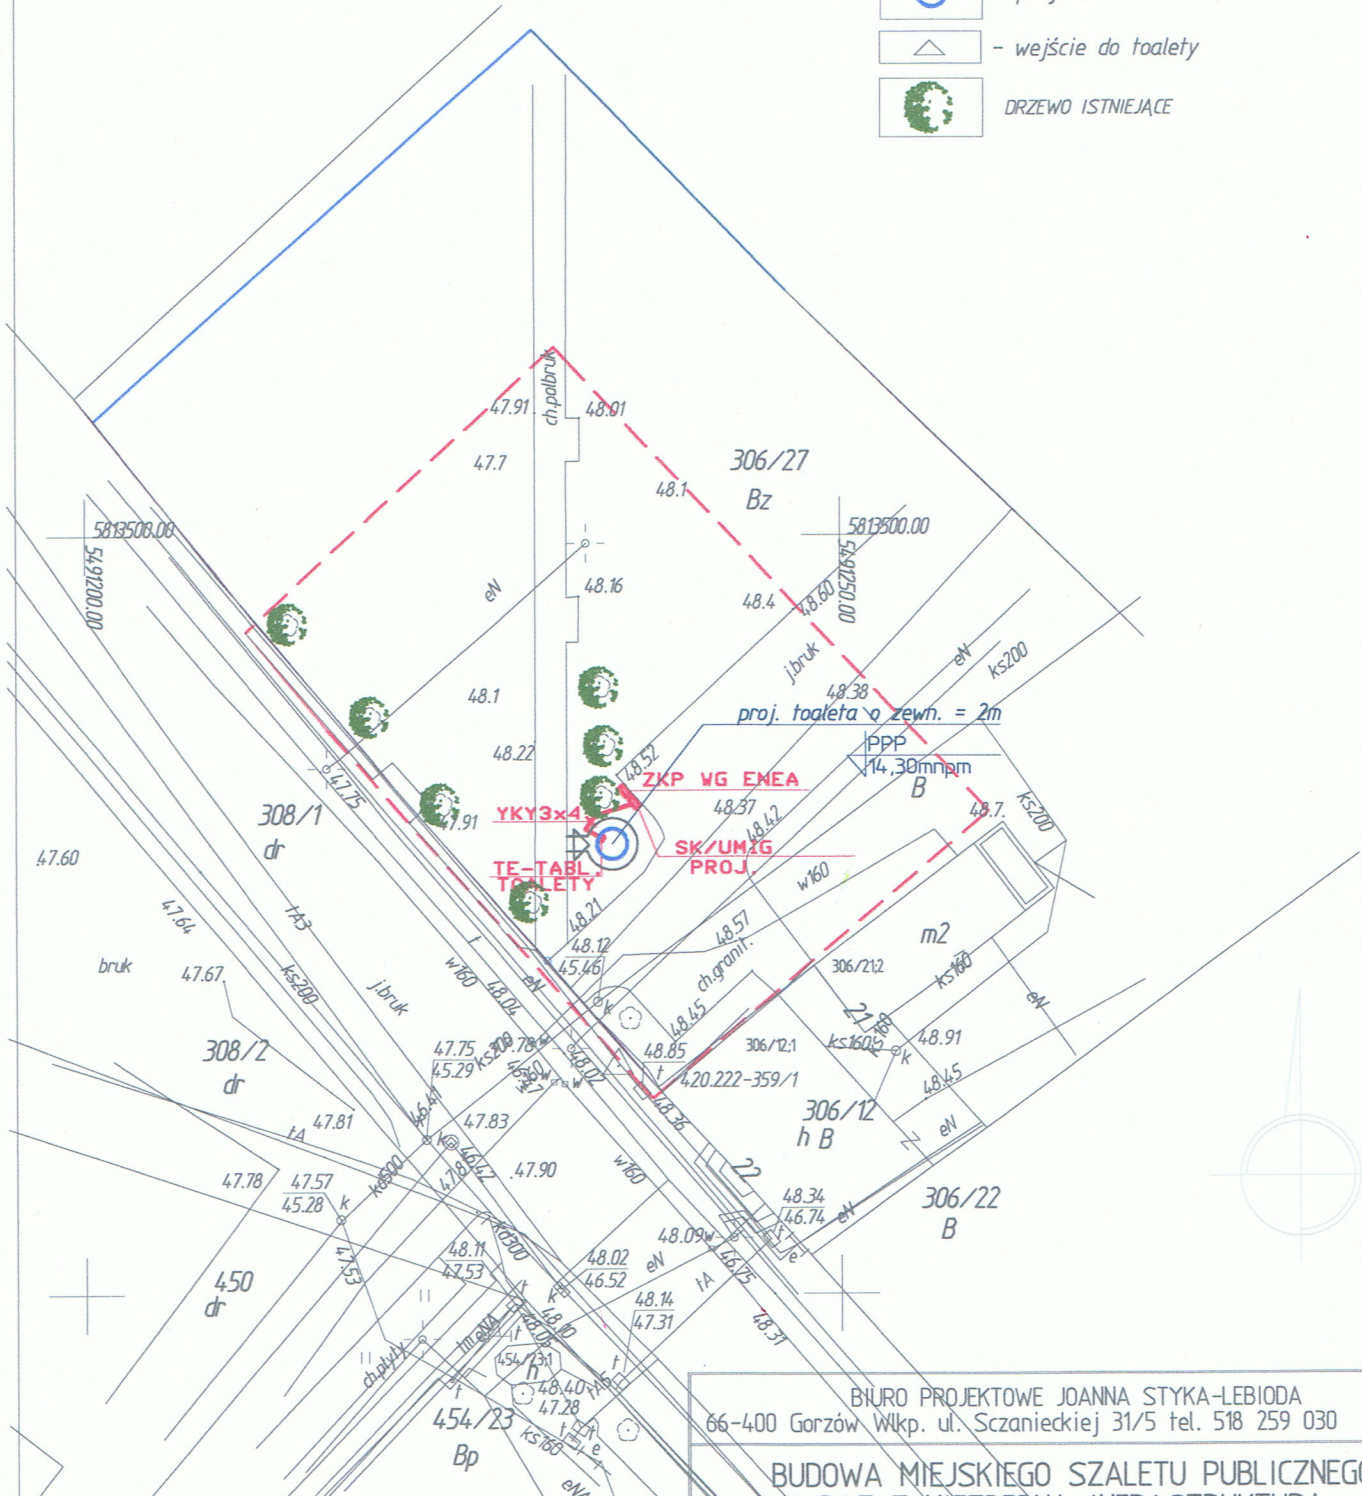

BIURO PROJEKTOWE JOANNA STYKA-LEBIODA 66-400 Gorzów Wlkp. ul. Szczanieckiej 31/5 tel. 518 259 030		
BUDOWA MIEJSKIEGO SZALETU PUBLICZNEGO WRAZ Z NIEZBEDNĄ INFRASTRUKTURĄ dz. nr ewid. 306/27, jedn. ewid. Ośno Lubuskie obręb ewid. 229 m. Ośno Lubuskie		
branża:	ELEKTRYCZNA - INSTALACJE ELEKTRYCZNE	16.05.2016
projektował:	mgr inż. Jerzy Kaźmierczak upr. i net. elektr. w zakresie pełnym-74/77/Gw	skala 1:500
PROJEKT ZAGOSPODAROWANIA TERENU - - PLAN LINII KABLOWEJ ZASILAJĄCEJ		nr. rys. 2