



Mapa syf. - wys. skala 1:500
 Powiat: gorzowski
 Jednostka ewidencyjna: 080107_5 Witnica obszar wiejski,
 Obręb: 080107_5.012 Kamień Mały
 Mapa do celów projektowych
 Mapa aktualizowana wg zakresu stan na dzień: 18.03.2013 r.
 KERG: 2-133/2013
 Opracował: Maciej Matusiak
 Sprawdził: geodeta uprawniony Janusz Łożyński nr upr. 20962

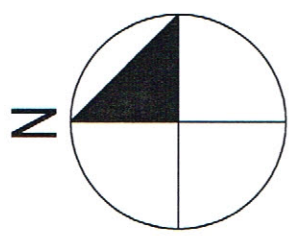

LEGENDA:

- I. ISTNIEJĄCY BUDYNEK Z POMIESZCZENIAMI NA POBYT LUDZI
 - II. ISTNIEJĄCA DROGA DOJAZDOWA
 - III. MIEJSCE GROMADZENIA ODPADÓW STAŁYCH
- PROJEKTOWANE OBIEKTY MAŁEJ ARCHITEKTURY
 - URZĄDZENIA PLACU ZABAW:
 1. ZAJAZD LINOWY L=14 m
 2. KIWAK SPRĘŻYNOWY KONICZYŃKA
 3. HUŚTAWKA WAGOWA
 4. TABLICA REGULAMINOWA
 5. NAWERZCHNIA Z PIASKU PŁUKANEGO
 6. GR. 20 CM POW. 146 m²
 7. OGRÓDZENIE DREWNIANE AZUROWE H=1m
 8. PAS ŻYWOPLITU SZER. 0,5 m
- ISTNIEJĄCE OBIEKTY MAŁEJ ARCHITEKTURY DO ZACHOWANIA:
 1. HUŚTAWKI PODWÓJNE
 2. ZJEZDZALNIA
- GRANICE DZIAŁKI
 GRANICE OBSZARU OPRACOWANIA

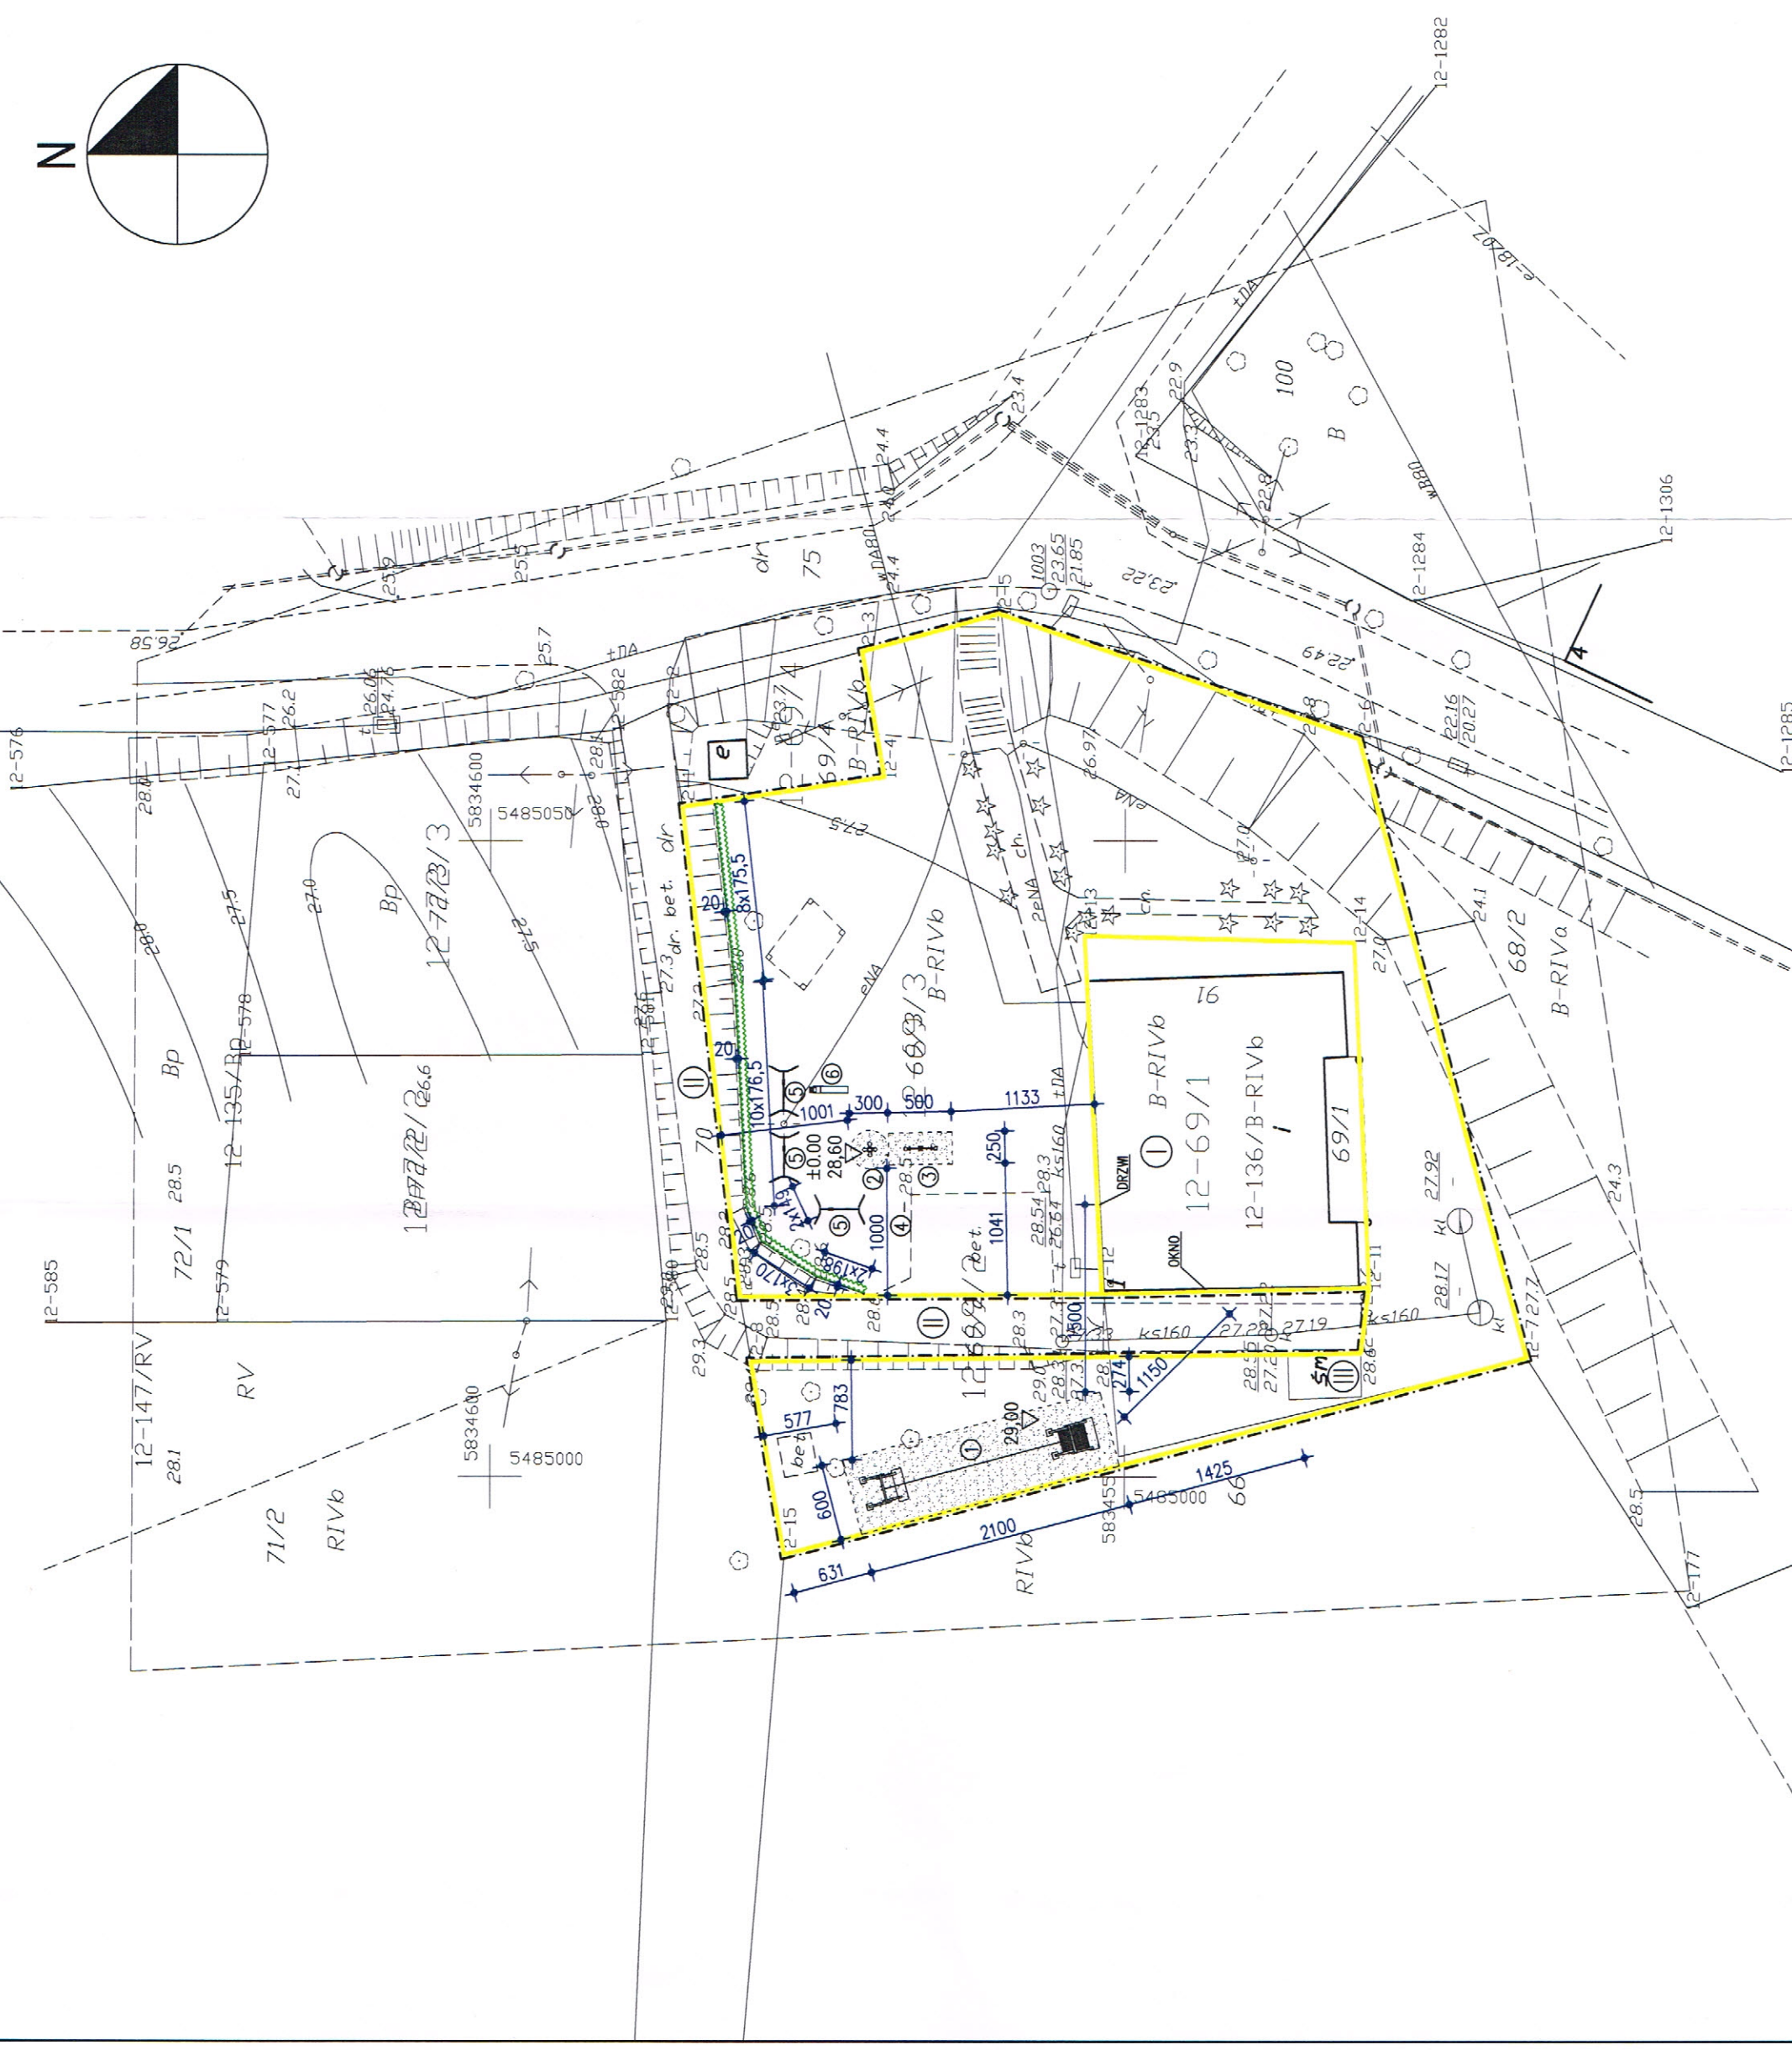

KRZYSZTOF GRZEGORZEWSKI
 ARCHITEKT
 ul. Nadbrzeżna 17/86 66-400 Gorzów Wlkp.
 tel/fax (095) 736 36 46 gm 608 36 22 21
 mail: grzegorzewski@kkg.pl www.kkg.pl

ROZBUDOWA OBIEKTÓW MAŁEJ ARCHITEKTURY
 W RAMACH PLACU ZABAW I SZCZKI ZDROWIA
 JEDN. EWID. WITNICA OBREB KAMIEŃ MAŁY
 DZ. NR 69/3

STANOWISKO	PROJEKT BUDOWLANY
BRANŻA	ARCHITEKTURA
TREŚĆ PRZEMIANKI	PROJEKT ZAGOSPODAROWANIA TERENU
NR PRZEMIANKI	SKALA 1:500
NR PROJEKTU	DATA 28.09.2013
PROJEKTANT	mgr inż. arch. Krzysztof Grzegorzewski uprawnienia do projektowania bez ograniczeń w specjalności architektonicznej nr LOA/1/2007/GW