

MAPA DO CELÓW PROJEKTOWYCH

skala 1:500

Miejscowość: Kamień Wielki

Jednostka ewidencyjna: 080107_5 Witnica


Obręb ewidencyjny: 080107_5.0009 Kamień Wielki

nr ewidencyjny zgłoszenia: GN-GA.6640.4.429.2017


Dla obszaru aktualizacji nie obowiązują ustalenia MPZP


LEGENDA

- zakres aktualizacji
- element nieobjęty katalogiem obiektów baz danych (wiata wypożyczynkowa)

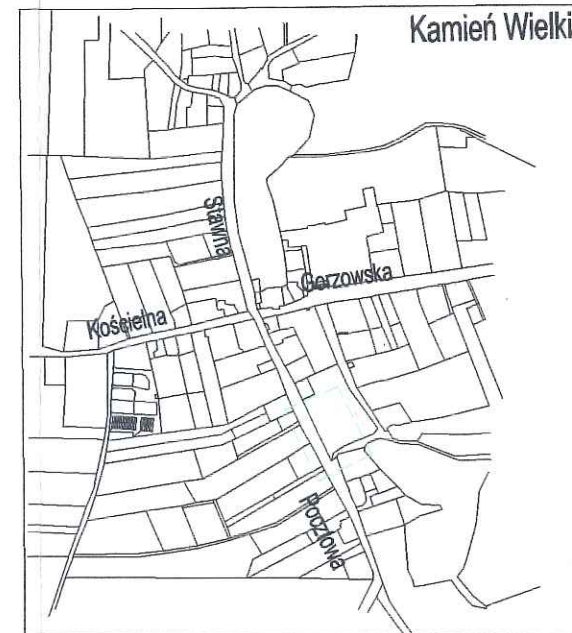

SZKIC ORIENTACYJNY

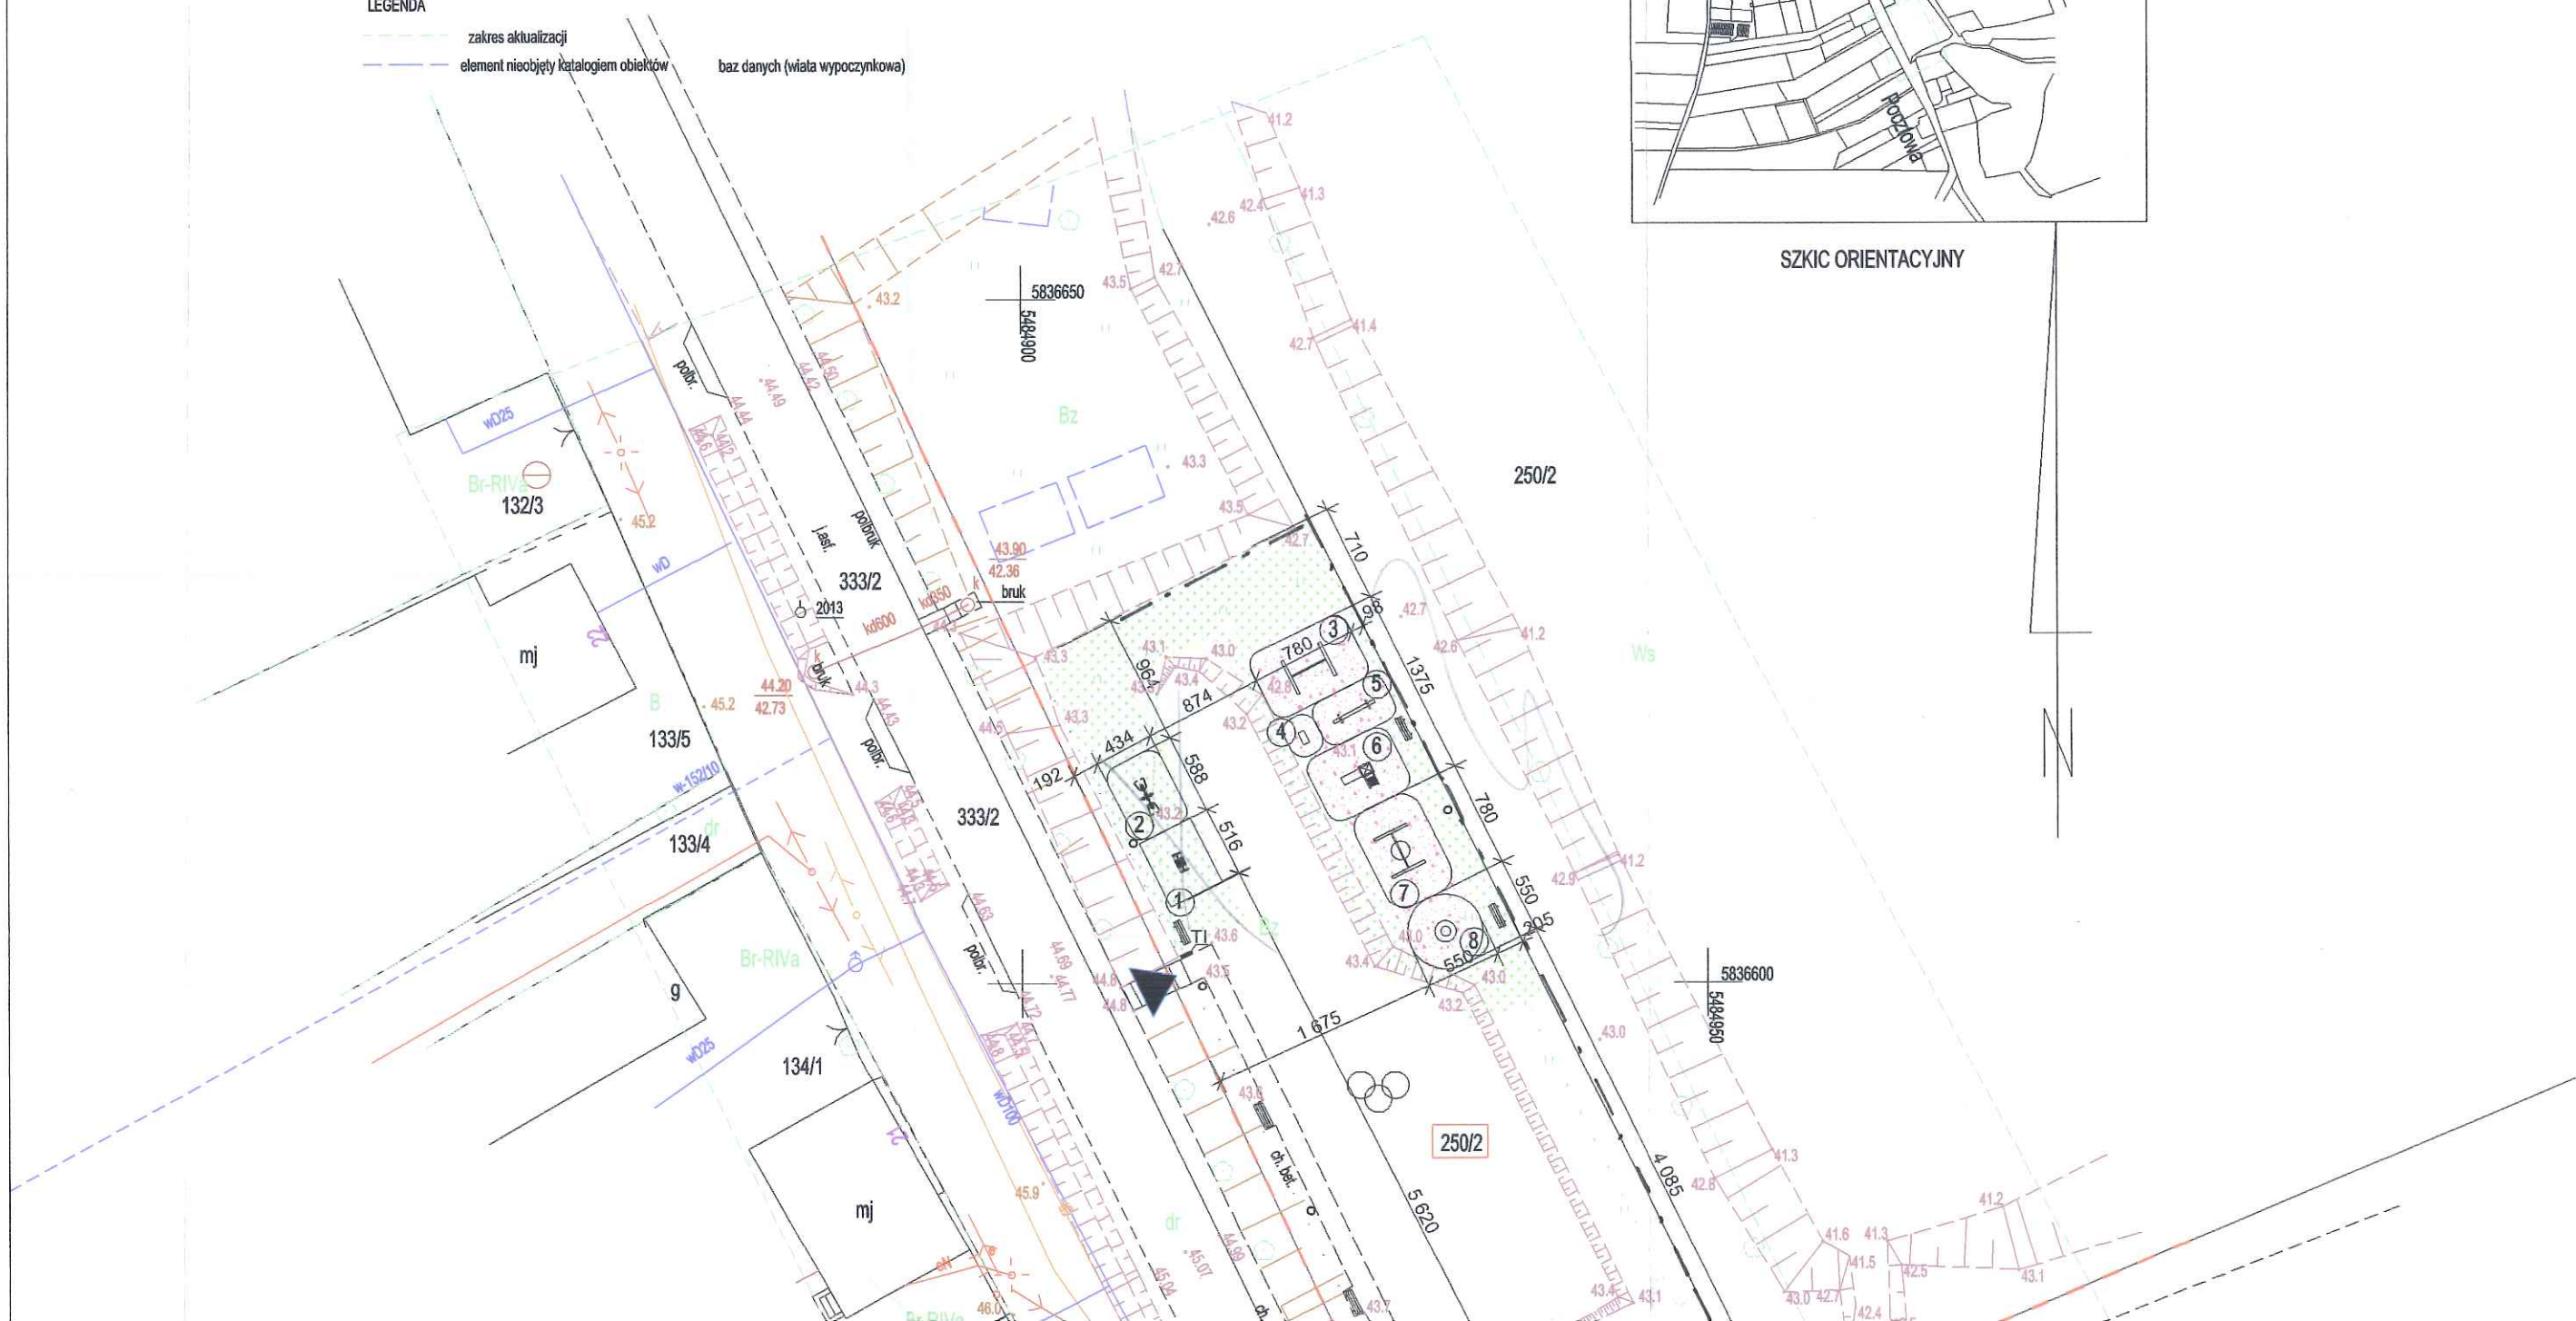

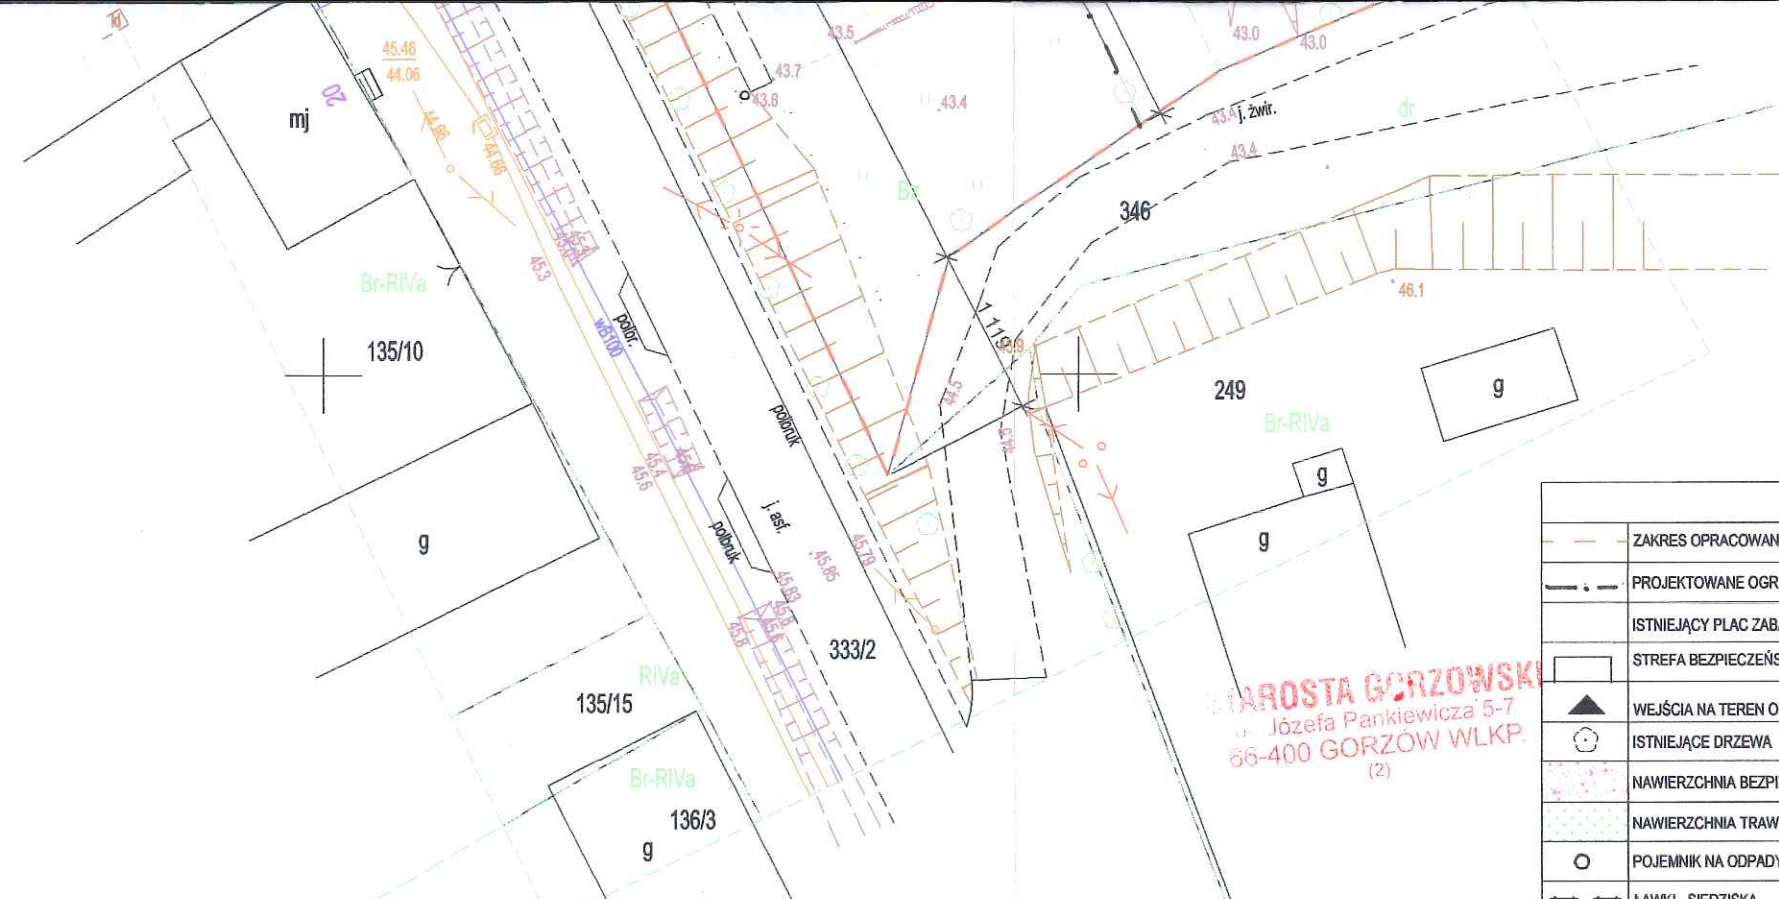

Punkty graniczne podlegają ochronie zgodnie z przepisami prawa.
 Mapa sporządzona w układzie współrzędnych prostokątnych płaskich PL-2000 w pasie południkowym nr 5 oraz w układzie wysokościowym PL-KRON86-NH.
 Nie wyklucza się istnienia w terenie innych niewykazanych na niniejszej mapie urządzeń podziemnych nie zgłoszonych do inwentaryzacji.
 Dla aktualizowanego obszaru nie dokonywano ustaleń dotyczących obciążeń służebnościami gruntowymi.

Podst. prawna - paragraf 80, ust.6 i Administracji z dnia 9 listopada 2011 r., rozporządzenia Ministra Spraw Wewnętrznych i Administracji z dnia 9 listopada 2011 r., Dz. U. Nr 263, poz. 1572

W obszarze aktualizacji nie występują projektowane i uzgodnione w ZUDP sieci uzbrojenia terenu:
 w-152/10
 Mapa aktualna na 13.03.2017 r.
 Opracował dnia 22.03.2017 r.
 inż. Piotr Mituta
 kierownik prac geodezyjnych
 mgr inż. Zbigniew Mituta

LEGENDA	
	ZAKRES OPRACOWANIA-DZIAŁKA O NR 250/2
	PROJEKTOWANE OGRODZENIE
	ISTNIEJĄCY PLAC ZABAW
	STREFA BEZPIECZEŃSTWA PROJEKTOWANYCH URZĄDZEŃ
	WEJŚCIA NA TEREN OPRACOWANIA
	ISTNIEJĄCE DRZEWA
	NAWIERZCHNIA BEZPIECZNA-PIASEK WARSTWA 30cm
	NAWIERZCHNIA TRAWIASTA-ZIELEŃ NISKA
	POJEMNIK NA ODPADY
	ŁAWKI - SIEDZISKA
	TABLICA INFORMACYJNA + REGULAMIN PLACU ZABAW I SIŁOWNI
URZĄDZENIA SIŁOWNI ZEWNĘTRZNEJ	
①	ORBITREK - STREFA BEZPIECZEŃSTWA 515,25x415,5 [cm]
②	WYCIĄG GÓRNY + KRZESŁO DO WYCISKANIA STREFA BEZP. 588x434 [cm]
URZĄDZENIA PLACU ZABAW	
③	HUŚTAWKA PODWÓJNA- STREFA BEZP. 520x780 [cm]
④	SPRĘŻYNOWIEC POJEDYNCZY ŻABKA- STREFA BEZP. 300x250 [cm]
⑤	HUŚTAWKA WAŻKA METALOWA- STREFA BEZP. 350x580 [cm]
⑥	ZESTAW ZABAWOWY- STREFA BEZPIECZEŃSTWA 660x510 [cm]
⑦	BOCIANIE GNIAZDO - STREFA BEZPIECZEŃSTWA 520x780 [cm]
⑧	KARUZELA TARCZOWA Z SIEDZISKIEM ZAMKNIĘTA - STREFA BEZP. 550x550 [cm]

PROJEKT ZAGOSPODAROWANIA TERENU SKALA 1:500

CAD Design	Usługi Projektowo-Budowlane CAD-Design Adam Dąbek ul. Targowa 9; 66-400 Gorzów Wlkp.		
Temat	ROZBUDOWA PLACU ZABAW ORAZ BUDOWA SIŁOWNI PLENEROWEJ części dz nr ewid.250/2 w Kamieniu Wielkim jednostka ewid. Witnica	Nr rys. A-1	
Inwestor	Urząd Miasta i Gminy Witnica ul. KRN 6; 66-460 Witnica	Data 23.08.2017r.	
Treść	PROJEKT ZAGOSPODAROWANIA TERENU	Skala 1:500	
Branża/Stadium	ARCHITEKTURA / PROJEKT BUDOWLANY		
Autorzy opracowania	Nr uprawnień	Podpis	
Projektował:	mgr inż. arch. Agata Stępińska-Kaczmarczyk upr. w spec. architektonicznej bez ograniczeń	58/LuOKK/ 2013 GW	
Opracował:	mgr inż. Adam Dąbek		

Za zgodność z oryginałem

23.08.17r.