


**MIEJSCOWY PLAN
ZAGOSPODAROWANIA
PRZESTRZENNEGO
MIASTA GORZOWA WLKP.**

rejon ul. Podmiejskiej
i ul. Gen. Nikołaja Bierzarina

Skala 1:1000

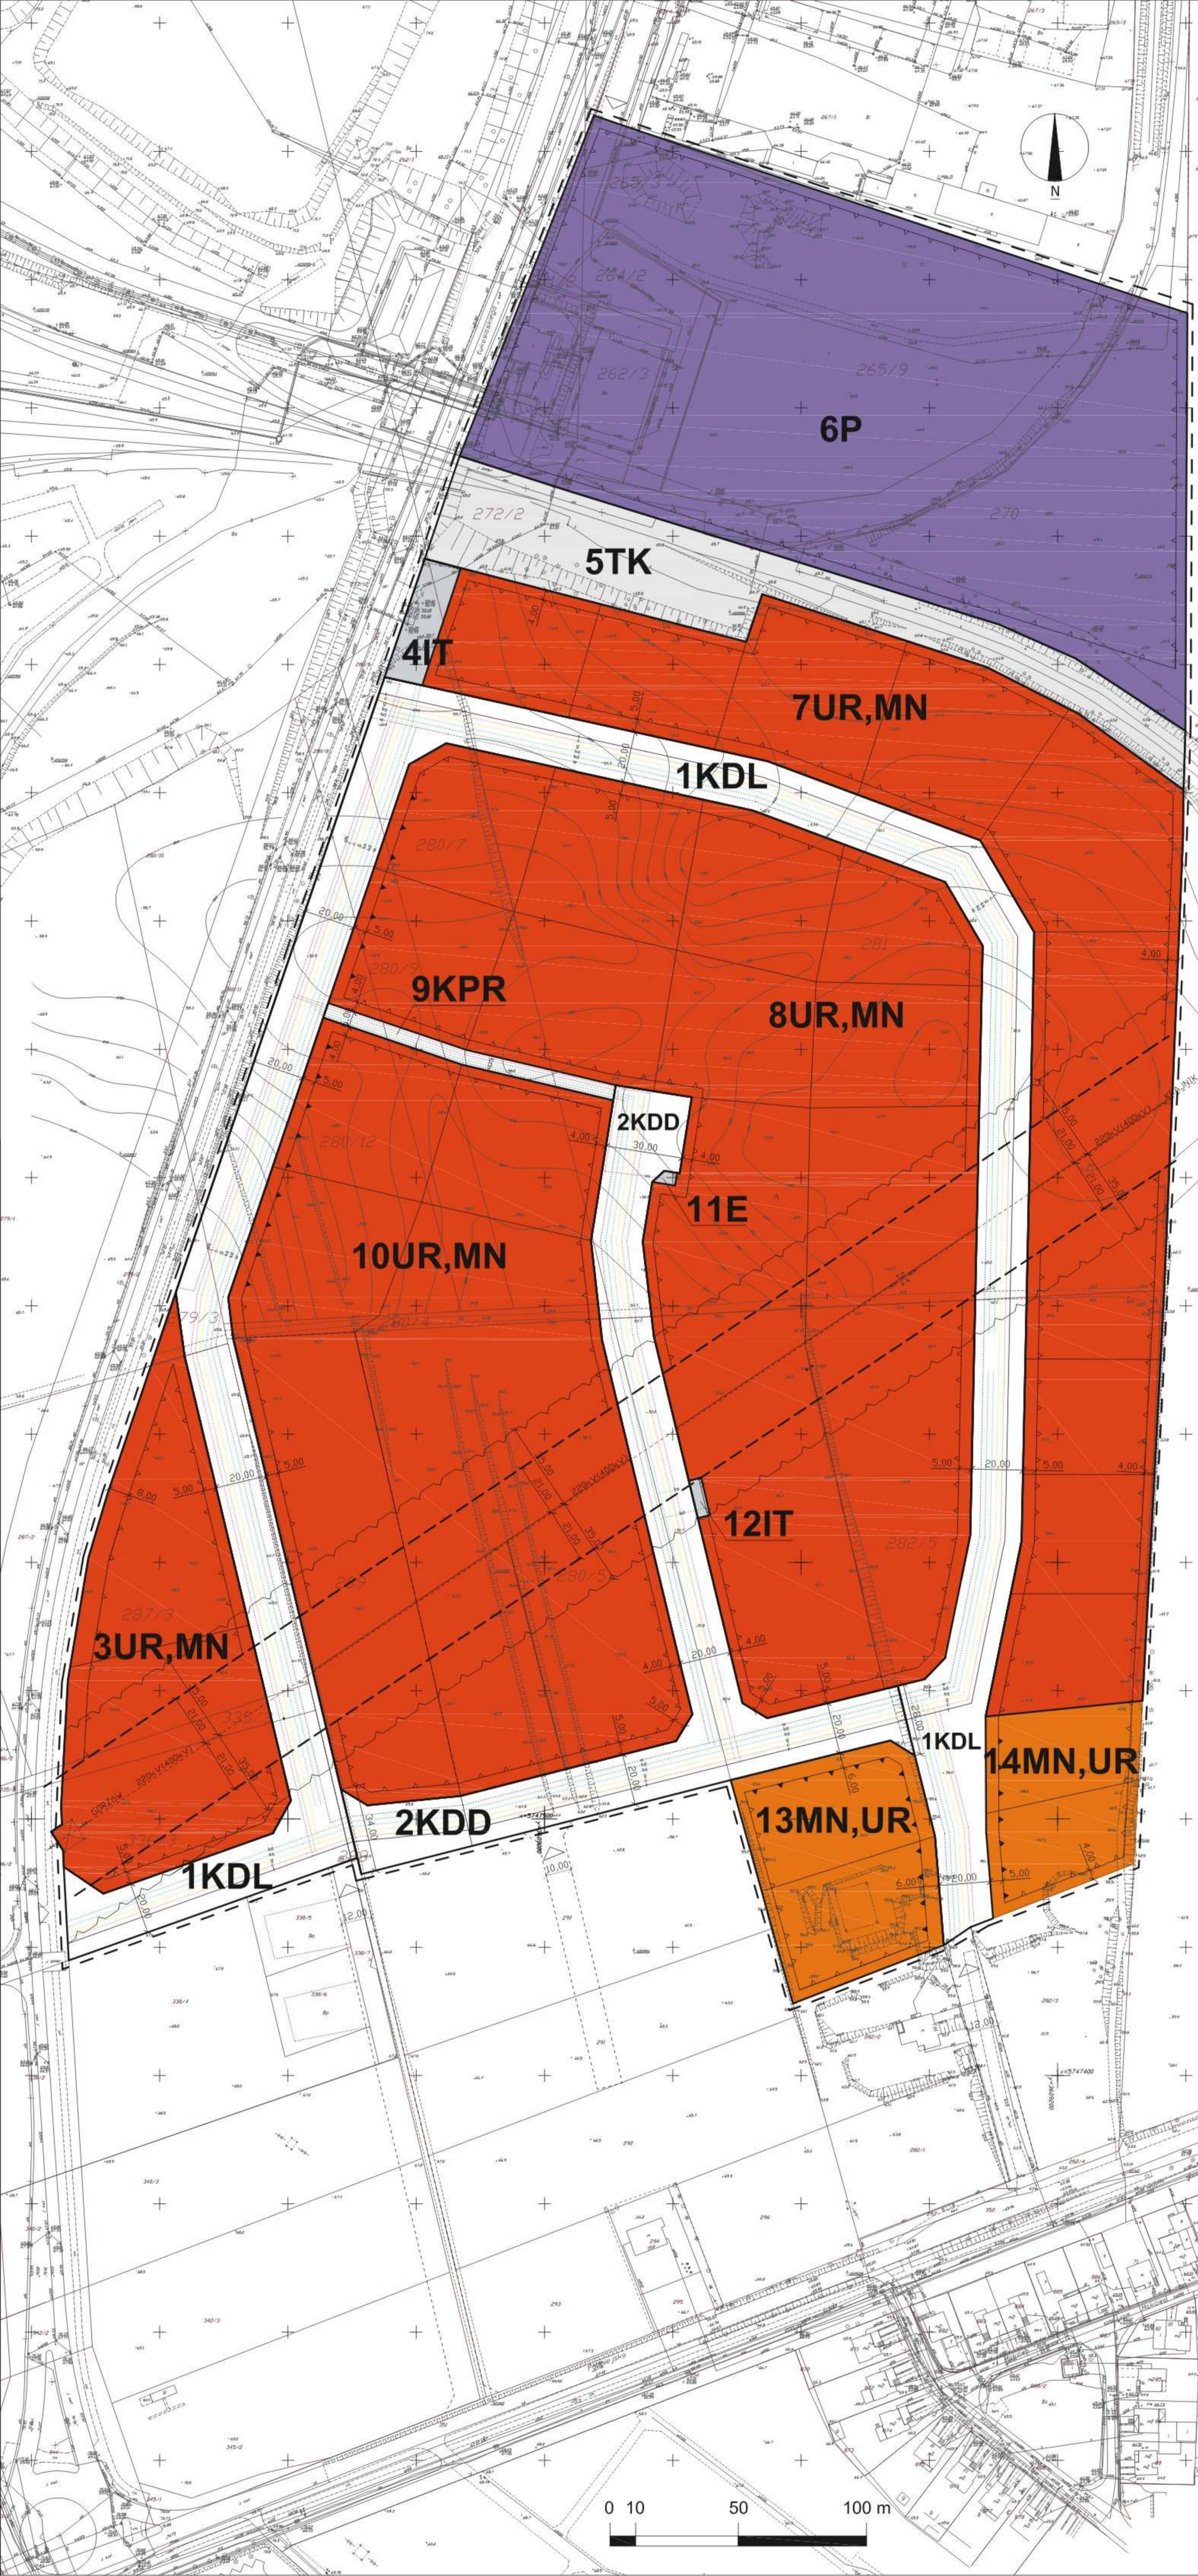

LEGENDA USTALEN PLANU:

OZNACZENIA OGÓLNE:

- GRANICA OBSZARU OBJĘTEGO PLANEM
- LINIA ROZGRANICZAJĄCA TERENY O RÓŻNYM SPOSOBIE UŻYTKOWANIA
- OBOWIĄZUJĄCA LINIA ZABUDOWY
- NIEPRZEKRACZALNA LINIA ZABUDOWY
- LINIA PODZIAŁU WEWNĘTRZNEGO NA DZIAŁKI EWIDENCYJNE
- WYMIAROWANIE POMOCNICZE
- WJAZDY

**GRANICE TERENU, NA KTÓRYM OBOWIĄZUJĄ
OGRODZENIA W JEGO UŻYTKOWANIU
(POD NAPIĘTIEM LINIA ELEKTROENERGETYCZNA):**

- STREFA I
- STREFA II

SYMBOLE FUNKCJI:


- MN,UR** TERENY ZABUDOWY MIESZKANIOWEJ JEDNORODZINNEJ Z DOPUSZCZENIEM USŁUG RZEMIEŚNICZYCH
- UR,MN** TERENY USŁUG RZEMIEŚNICZYCH I MAGAZYNOWO - SKŁADOWYCH Z DOPUSZCZENIEM MIESZKALNICTWA JEDNORODZINNEGO
- P** TERENY ZABUDOWY PRZEMYSŁOWEJ, MAGAZYNY, SKŁADY
- TK** TOROWISKO KOLEJOWE
- KDL** TERENY DRÓG PUBLICZNYCH LOKALNYCH
- KDD** TERENY DRÓG PUBLICZNYCH DOJAZDOWYCH
- KPR** TERENY CIĄGÓW PIESZYCH I ROWEROWYCH
- IT** TEREN WEZŁA KANALIZACJI SANITARNEJ I DESZCZOWEJ
- E** TEREN STACJI TRANSFORMATOROWEJ
- 220kV(400kV)** ISTNIEJĄCA NAPIĘTIOWA LINIA ELEKTROENERGETYCZNA 220kV Z DOPUSZCZENIEM PRZEBUDOWY NA LINIE O NAPIĘCIU 400kV LUB LINIE WIELOTOROWA, WIELONAPIĘCIOWA

LEGENDA TREŚCI INFORMACYJNYCH:

**SCHEMAT LOKALIZACJI SIECI
INFRASTRUKTURY TECHNICZNEJ:**

- s** SIEĆ ELEKTROENERGETYCZNA
- w** SIEĆ WODOCIĄGOWA
- k-s** SIEĆ KANALIZACJI SANITARNEJ
- k-d** SIEĆ KANALIZACJI DESZCZOWEJ
- g** SIEĆ GAZOWA
- c** SIEĆ CIEPŁOWNICZA
- t** SIEĆ TELETECHNICZNA

**WYRYS ZE STUDIUM UWARUNKOWAŃ I KIERUNKÓW
ZAGOSPODAROWANIA PRZESTRZENNEGO
MIASTA GORZOWA WLKP.**

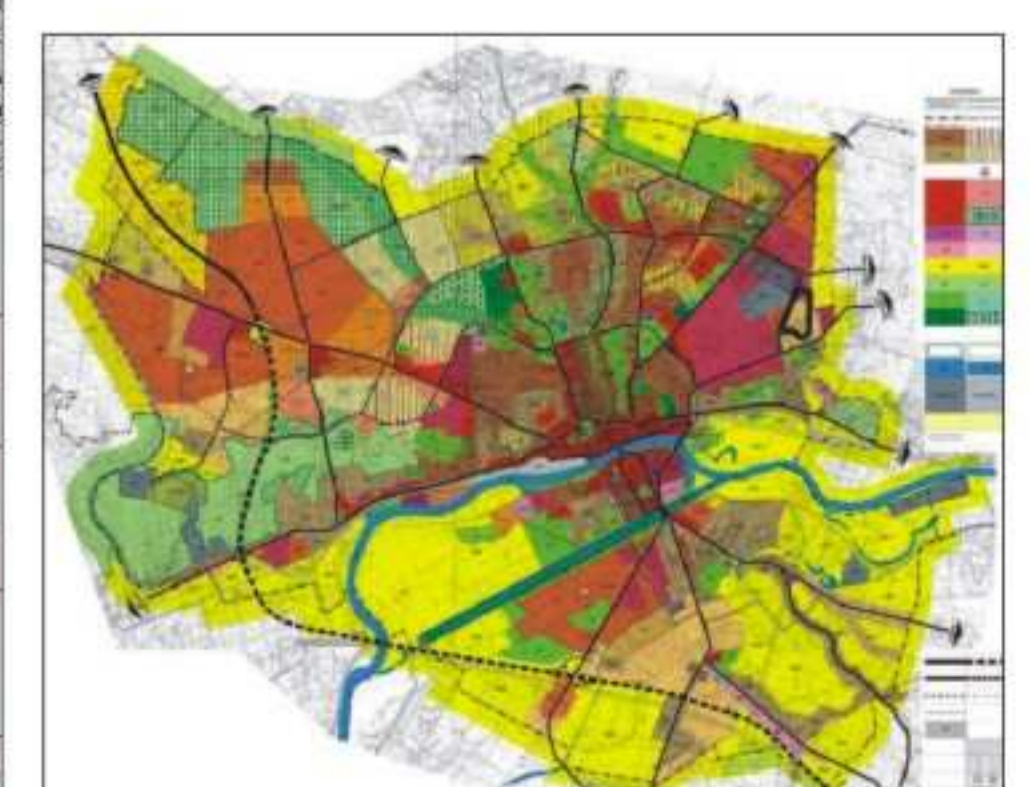

- GRANICA OBSZARU OBJĘTEGO PLANEM

0 10 50 100 m