



Przedsiębiorstwo Wielobranżowe „FAWAL” Filip Walczak Sp. z o.o.
66-400 Gorzów Wlkp. ul. Kobylogórska 16A tel./fax: 95 7294330
NIP: 599-290-68-86 REGON: 080006871
www.fawal.pl fawal@data.pl

PROJEKTOWANIE, NADZORY, WYKONAWSTWO: DRÓG I ULIC, PLACÓW PARKINGOWYCH, KANALIZACJI SANITARNYCH I DESZCZOWYCH, INSTALACJI I SIECI ELEKTRYCZNYCH, SIECI WODOCIĄGOWYCH I GAZOWYCH

PROJEKT BUDOWLANY NA ZGŁOSZENIE

Obiekt: Budowa mini boiska wielofunkcyjnego przy Szkole Podstawowej nr9

Adres: 66-400 Gorzów Wlkp., ul. Nowa 7
działka nr 1326/2, obręb ewidencyjny 2-Górczyn

Inwestor: **Miasto Gorzów Wlkp.**
ul. Sikorskiego 3-4
66-400 Gorzów Wlkp.


Projekt: **Przedsiębiorstwo Wielobranżowe „FAWAL” Filip Walczak Sp. z o.o.**
ul. Kobylogórska 16A
66-400 Gorzów Wlkp.


Projektant: **mgr inż. Filip Walczak**
*uprawnienia projektowe bez ograniczeń w specjalności
Konstrukcyjno- budowlanej nr 26/2002/GW*


mgr inż. Tomasz Romankiewicz
*uprawnienia projektowe bez ograniczeń w specjalności
drogowej nr LBS/0074/POOD/11*


mgr inż. arch. Michał Heck
*uprawnienia projektowe bez ograniczeń w specjalności
architektonicznej nr LOIA/30/2009/GW*

mgr inż. Grzegorz Kot
*uprawnienia projektowe bez ograniczeń w specjalności
instalacje sanitarne nr 14/2002/GW*


.....
podpis


.....
podpis


.....
podpis


.....
podpis

Egz. nr

2

SPIS ZAWARTOŚCI PROJEKTU MINI BOISKA WIELOFUNKCYJNEGO PRZY SZKOLE PODSTAWOWEJ NR 9

01. Strona tytułowa projektu budowlanego	str. 1
02. Spis zawartości projektu budowlanego	str. 2
03. Oświadczenia projektantów	str. 3
04. Zaświadczenia i uprawnienia projektantów	str. 4-11
05. Załączniki do projektu budowlanego	str. 12-21
A. Karta rejestracyjna udostępnianej mapy cyfrowej	str. 12
B. Warunki techniczne PWiK TI/3061/14	str. 13
C. Warunki techniczne PWiK ZWTP/0124/14	str. 14-16
D. Uzgodnienie PWiK ZUD/0167/14	str. 17
E. Zaświadczenie ZUD WKG-IV.6630.97.2014	str. 18-19
F. Warunki i uzgodnienie Wydziału Infrastruktury UM	str. 20-21
Projekt zagospodarowania terenu	str. 22-40
06. Część opisowa	str. 22-30
07. Część rysunkowa	str. 30-40
Część sanitarna projektu	str. 41-53
08. Część opisowa	str. 41-42
09. Część rysunkowa	str. 43-46
10. Informacja BiOZ	str. 47-53

Oświadczenia projektantów

Po zapoznaniu się z przepisami ustawy z dnia 7 lipca 1994 r. Prawo budowlane (Dz. U. Nr 207, poz. 2016 z późn. zm) zgodnie z art. 20 ust. 4 tej ustawy oświadczamy, że projekt mini boiska wielofunkcyjnego w Gorzowie Wlkp., przy ul. Nowej 7, na terenie działki nr 1326/2, obręb ewidencyjny-2 Górczyn, został sporządzony zgodnie z obowiązującymi przepisami oraz zasadami wiedzy technicznej.

Świadomi odpowiedzialności karnej za podanie w niniejszym oświadczeniu nieprawdy, zgodnie z art. 233 Kodeksu Karnego, potwierdzamy własnoręcznym podpisem prawdziwość danych, zamieszczonych powyżej.

FUNKCJA	IMIĘ I NAZWISKO	UPRAWNIENIA	PODPIS
PROJEKTANCI	mgr inż. Filip Walczak	upr. nr 26/2002/Gw do projektowania bez ograniczeń w spec. konstrukcyjno-budowlanej	
	mgr inż. Tomasz Romankiewicz	upr. nr LBS/0074/POOD/11 do projektowania bez ograniczeń w spec. drogowej	
	mgr inż. arch. Michał Heck	upr. nr LOIA/30/2009/Gw do projektowania bez ograniczeń w spec. architektonicznej	
	mgr inż. Grzegorz Kot	upr. nr 14/2002/Gw do projektowania bez ograniczeń w spec. instalacje sanitarne	
MIEJCE I DATA: GORZÓW WLKP. 14.04.2014 r.			



WOJEWODA LUBUSKI

Gorzów Wlkp., dnia 20.12.2002 r.

RR.IX.LDus/7131-25/02

DECYZJA Nr 26/2002/Gw

O NADANIU UPRAWNIEŃ BUDOWLANYCH

Na podstawie art. 104 KPA, w związku z art. 13 ust. 1 pkt. 1, art. 14 ust. 1 pkt. 2 ustawy z dnia 7 lipca 1994r. Prawo budowlane /T.j. z dnia 10.11.2000r., Dz. U. Nr 106 poz. 1126 z późn. zm. / oraz § 9 ust. 1 rozporządzenia Ministra Gospodarki Przestrzennej i Budownictwa z dnia 30 grudnia 1994r. w sprawie samodzielnych funkcji technicznych w budownictwie /Dz. U. Nr 8 poz. 38 z 1995r./, po przeprowadzeniu postępowania kwalifikacyjnego i złożeniu egzaminu z wynikiem pozytywnym

n a d a j ę

Panu **Filipowi Walczak**

*mgr inżynierowi po kierunku budownictwo
ur. dnia 29 lipca 1974 roku w Gorzowie Wlkp.*

UPRAWNIENIA BUDOWLANE

DO PROJEKTOWANIA BEZ OGRANICZEŃ
W SPECJALNOŚCI
KONSTRUKCYJNO-BUDOWLANEJ

Pan **Filip Walczak**

jest upoważniony do:


- sporządzania projektów architektoniczno-budowlanych bez ograniczeń,
- sprawdzania projektów objętych tymi uprawnieniami,
- sprawowania nadzoru autorskiego,
- sprawowania kontroli technicznej utrzymania obiektów budowlanych,
- wykonywania nadzoru budowlanego.

Od niniejszej decyzji służy odwołanie do Głównego Inspektora Nadzoru Budowlanego, za pośrednictwem Wojewody Lubuskiego, w terminie czternastu dni od dnia jej doręczenia.



Andrzej Kierski

Za zgodność z oryginałem
14. 04. 2014
dnia podpis

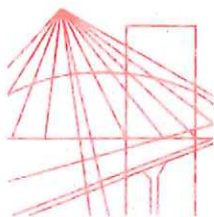

LUBUSKA OKRĘGOWA IZBA INŻYNIERÓW BUDOWNICTWA

ul. Kazimierza Wielkiego nr 10. 66-400 Gorzów Wlkp.
tel. 95 720 15 38 fax 95 720 77 17 e-mail: lbs@lbs.piib.org.pl

Gorzów Wlkp., 23 kwietnia 2013 r.

ZAŚWIADCZENIE

Pan/Pani **Filip Walczak**

miejsce zamieszkania: **ul. Szczanieckiej 31/4;**
66-400 Gorzów Wlkp.

jest członkiem Lubuskiej Okręgowej Izby Inżynierów Budownictwa

o numerze ewidencyjnym: **LBS/BO/2057/04**

i posiada wymagane ubezpieczenie od odpowiedzialności cywilnej.

Niniejsze zaświadczenie jest ważne od **1 czerwca 2013 r. do 31 maja 2014 r.**



PRZEWODNICZĄCY
OKRĘGOWEJ RADY
Lubuskiej Okręgowej Izby Inżynierów Budownictwa
mgr inż. Józef Krzyżanowski
(pieczęć i podpis przewodniczącego LOIIB)

Za zgodność z oryginałem
14. 04. 2014
dnia podpis

DECYZJA

Na podstawie art. 24 ust. 1 pkt 2 ustawy z dnia 15 grudnia 2000r. o samorządach zawodowych architektów, inżynierów budownictwa oraz urbanistów (Dz. U. z 2001 r. Nr 5 poz. 42 z późn. zm.) , art. 12 ust. 3, art. 13 ust.1 pkt 1, art. 14, ust.1, pkt 2a 2 ustawy z dnia 07 lipca 1994r. Prawo budowlane (tekst jednolity: Dz.U.10.243.1623 z późn .zm.) oraz § 11 ust.1 pkt 1 rozporządzenia Ministra Transportu i Budownictwa z dnia 28 kwietnia 2006r. w sprawie samodzielnych funkcji technicznych w budownictwie (Dz. U. Nr 83 poz. 578 z późn. zm.).

**Okręgowa Komisja Kwalifikacyjna
n a d a j e**

Panu Tomaszowi ROMANKIEWICZOWI
magistrowi inżynierowi – budownictwo
urodzonemu 21-05-1977r. w Skwierzynie

**UPRAWNIENIA BUDOWLANE
numer ewidencyjny LBS/0074 /POOD/11**

**do projektowania bez ograniczeń
w specjalności drogowej**

UZASADNIENIE

W związku z uwzględnieniem w całości żądania strony na podstawie art. 107 § 4 Kpa odstępuje się od uzasadnienia decyzji. Zakres uprawnień podany jest na odwrocie.

Pouczenie

Od niniejszej decyzji służy odwołanie do Krajowej Komisji Kwalifikacyjnej Polskiej Izby Inżynierów Budownictwa w Warszawie, za pośrednictwem Okręgowej Komisji Kwalifikacyjnej Lubuskiej Okręgowej Izby Inżynierów Budownictwa w Gorzowie Wlkp. w terminie 14 dni od daty jej doręczenia

Członkowie Składu Orzekającego



1. mgr inż. Marek PUCHALSKI.....
2. mgr Emilia KUCHARCZYK.....
3. inż. Edward Więckowski.....

Za zgodność z oryginałem
14. 04. 2014
dnia podpis

**Szczegółowy zakres uprawnień
do projektowania bez ograniczeń
w specjalności drogowej**


1. Na mocy art. 12 ust.1 pkt 2-5, art.13 ust.3 i 4 ustawy – *Prawo budowlane*, w zakresie objętym wyżej wymienioną specjalnością, niniejsze uprawnienia stanowią podstawę do:
 - 1) Projektowania, sprawdzania projektów architektoniczno-budowlanych i sprawowania nadzoru autorskiego;
 - 2) Sprawowania kontroli technicznej utrzymania obiektów budowlanych;
2. Na mocy § 18. 1. *rozporządzenia Ministra Transportu i Budownictwa z dnia 28-04-2006r. w sprawie samodzielnych funkcji technicznych w budownictwie*, uprawnienia budowlane w specjalności drogowej do projektowania bez ograniczeń uprawniają do projektowania obiektu budowlanego takiego jak:
 - 1) droga, w rozumieniu przepisów o drogach publicznych, z wyłączeniem drogowych obiektów inżynierskich oprócz przepustów;
 - 2) droga dla ruchu i postoju statków powietrznych oraz przepust.
3. Na mocy § 15. uprawnienia budowlane do projektowania w odpowiedniej specjalności uprawniają do sporządzania projektu zagospodarowania działki lub terenu, w zakresie danej specjalności.

Otrzymują :

1. Pan **Tomasz Romankiewicz**
Zam. ul. Marcinkowskiego 7D/6 ; 66-400 Gorzów Wlkp.
2. Okręgowa Rada Izby w/m
3. Główny Inspektor Nadzoru Budowlanego-Warszawa
4. aa.

PRZEWODNICZĄCY
OKRĘGOWEJ KOMISJI KWALIFIKACYJNEJ
Lubuskiej Okręgowej Izby Inżynierów Budownictwa

mgr inż. Marek Puchalski

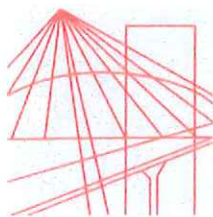

LUBUSKA OKRĘGOWA IZBA INŻYNIERÓW BUDOWNICTWA

ul. Kazimierza Wielkiego nr 10. 66-400 Gorzów Wlkp.
tel. 95 720 15 38 fax 95 720 77 17 e-mail: lbs@lbs.piib.org.pl

Gorzów Wlkp., 21 stycznia 2014 r.

ZAŚWIADCZENIE

Pan/Pani

Tomasz Romankiewicz

miejsce zamieszkania: **ul. Marcinkowskiego 7D/6;
66-400 Gorzów Wielkopolski**

jest członkiem Lubuskiej Okręgowej Izby Inżynierów Budownictwa

o numerze ewidencyjnym: **LBS/BD/0010/12**

i posiada wymagane ubezpieczenie od odpowiedzialności cywilnej.

Niniejsze zaświadczenie jest ważne od **1 lutego 2014 r. do 31 stycznia 2015 r.**



PRZEWODNICZĄCY
OKRĘGOWEJ RADY
Lubuskiej Okręgowej Izby Inżynierów Budownictwa
[Podpis]
mgr inż. Józef Krzysztofowski
(pieczęć i podpis przewodniczącego LOIIB)

Za zgodność z oryginałem
14. 04. 2014
dnia podpis *[Podpis]*



IZBA ARCHITEKTÓW
RZECZYPOSPOLITEJ POLSKIEJ

LUBUSKA OKRĘGOWA IZBA ARCHITEKTÓW

OKRĘGOWA KOMISJA KWALIFIKACYJNA

I.dz. 1/2/2009

Gorzów Wlkp., dnia 19.06.2009 r.

sygnatura akt: LOIA/30/2009/GW

DECYZJA

Na podstawie art. 12 ust. 1 pkt 1 i ust. 2, art. 13 ust. 1 pkt 1 i art. 14 ust. 1 pkt 1 ustawy z dnia 7 lipca 1994 r. - Prawo budowlane (tekst jednolity: Dz. U. z 2003 r. Nr 207, poz. 2016; dalsze zmiany: Dz. U. z 2004 r. Nr 6, poz. 41, Nr 92, poz. 881, Nr 93, poz. 888 i Nr 96, poz. 959, z 2005 r. Nr 113, poz. 954, Nr 163, poz. 1362 i 1364 oraz Nr 169, poz. 1419 oraz z 2006 r. Nr 12, poz. 63), art. 11 i 24 ust. 1 pkt 2 ustawy z dnia 15 grudnia 2000 r. o samorządach zawodowych architektów, inżynierów budownictwa oraz urbanistów (Dz. U. z 2001 r. Nr 5, poz. 42, z 2002 r. Nr 23, poz. 221 i Nr 153, poz. 1271 i Nr 240, poz. 2052, z 2003 r. Nr 124, poz. 1152 i Nr 190, poz. 1864, z 2004 r. Nr 141, poz. 1492 oraz z 2005 r. Nr 150, poz. 1247), oraz art. 104 i 107 § 1 i 4 ustawy z dnia 14 czerwca 1960 r. - Kodeks postępowania administracyjnego (tekst jednolity: Dz. U. z 2000 r. Nr 98, poz. 1071; dalsze zmiany: Dz. U. z 2001 r. Nr 49, poz. 509, z 2002 r. Nr 113, poz. 984, Nr 153, poz. 1271, i Nr 169, poz. 1387, z 2003 r. Nr 130, poz. 1188, z 2004 r. Nr 162, poz. 1692 oraz z 2005 r. Nr 64, poz. 565 i Nr 78, poz. 682)

stwierdza się, że

Pan

mgr inż. arch. Michał Heck

**posiada odpowiednie wykształcenie techniczne i praktykę zawodową,
i nadaje się**

UPRAWNIENIA BUDOWLANE

w specjalności architektonicznej do projektowania bez ograniczeń

Decyzja niniejsza, jako uwzględniająca w całości żądanie strony, nie wymaga uzasadnienia.

Od decyzji przysługuje Pan odwołanie do Krajowej Komisji Kwalifikacyjnej Izby Architektów. Odwołanie wnosi się za pośrednictwem organu, który wydał decyzję tj. Okręgowej Komisji Kwalifikacyjnej Lubuskiej Okręgowej Izby Architektów, w terminie 14 dni od dnia doręczenia decyzji.

Przewodniczący - mgr inż. arch. Leon Szapowałow
Wiceprzewodniczący - mgr inż. arch. Henryk Kustos
Sekretarz - mgr inż. arch. Wojciech Lamprecht
Członek Komisji - mgr inż. arch. Halina Łoweiko
Członek Komisji - mgr inż. arch. Dariusz Górny

Otrzymują:

1. Strona (wnioskodawca Michał Heck)
2. Główny Inspektorat Nadzoru Budowlanego
3. Lubuska Okręgowa Rada Izby Architektów
4. a.a.

Za zgodność z oryginałem:

14. 04. 2014

dnia podpis



IZBA ARCHITEKTÓW
RZECZYPOSPOLITEJ POLSKIEJ

Lubuska Okręgowa Rada Izby Architektów RP

ZAŚWIADCZENIE - ORYGINAŁ

(wypis z listy architektów)

Lubuska Okręgowa Rada Izby Architektów RP zaświadcza, że:

mgr inż. arch. MICHAŁ MARIUSZ HECK

posiadający kwalifikacje zawodowe do pełnienia samodzielnych funkcji technicznych w budownictwie w specjalności architektonicznej i w zakresie posiadanych uprawnień nr **LOIA/30/2009/GW**, jest wpisany na listę członków Lubuskiej Okręgowej Izby Architektów RP pod numerem: **LU-0147**.

Członek czynny od: 17-09-2009 r.

Data i miejsce wygenerowania zaświadczenia: 27-06-2013 r. Gorzów Wlkp.

Zaświadczenie jest ważne do dnia: **30-06-2014 r.**

Podpisano elektronicznie w systemie informatycznym Izby Architektów RP przez:
Leszek Horodyski, Przewodniczący Okręgowej Rady Izby Architektów RP.

Nr weryfikacyjny zaświadczenia:

LU-0147-54E2-25D3-7182-A63Y

Dane zawarte w niniejszym zaświadczeniu można sprawdzić podając nr weryfikacyjny zaświadczenia w publicznym serwisie internetowym Izby Architektów: www.izbaarchitektow.pl lub kontaktując się bezpośrednio z właściwą Okręgową Izbą Architektów RP.



**GŁÓWNY INSPEKTOR
NADZORU BUDOWLANEGO**

Warszawa, 2003-04-11

OZ/INN/4610/1028/03

DECYZJA

Na podstawie art. 88a ust. 1 pkt 3 lit. a ustawy z dnia 7 lipca 1994 r. Prawo budowlane (t.j. Dz. U. z 2000 r. Nr 106, poz. 1126 z późn. zm.) oraz art. 104 § 1 i § 2 ustawy z dnia 14 czerwca 1960 r. Kodeks postępowania administracyjnego (t.j. Dz. U. z 2000 r. Nr 98, poz. 1071 z późn. zm.),

mgr inż. GRZEGORZ KOT

**uprawniony na mocy decyzji Wojewody Lubuskiego z dnia 20-12-2002 r.,
nr 14/2002/GW, znak RR.IX/LDus/7131-30/02,**

**do wykonywania samodzielnej funkcji technicznej w budownictwie
w specjalności instalacyjnej
w zakresie sieci, instalacji i urządzeń:
wodociągowych i kanalizacyjnych, ciepłych, wentylacyjnych i gazowych,
obejmującej projektowanie
bez ograniczeń do:**

- sporządzania projektów w zakresie: sieci, instalacji i urządzeń wodociągowych i kanalizacyjnych, ciepłych, wentylacyjnych i gazowych
- sprawdzania projektów objętych tymi uprawnieniami,
- sprawowania nadzoru autorskiego,
- sprawowania kontroli technicznej utrzymania obiektów budowlanych,
- wykonywania nadzoru budowlanego,

**zostaje wpisany do Centralnego Rejestru Osób Posiadających Uprawnienia Budowlane
pod pozycją 927/03/U/C**

UZASADNIENIE

Decyzja Wojewody Lubuskiego z dnia 20-12-2002 r., nr 14/2002/GW, znak RR.IX/LDus/7131-30/02, w przedmiocie nadania Panu Grzegorzowi Kotowi uprawnień budowlanych do wykonywania samodzielnej funkcji technicznej w budownictwie, w specjalności instalacyjnej w zakresie sieci, instalacji i urządzeń: wodociągowych i kanalizacyjnych, ciepłych, wentylacyjnych i gazowych, obejmującej projektowanie bez ograniczeń, upoważniająca do: sporządzania projektów w zakresie: sieci, instalacji i urządzeń wodociągowych i kanalizacyjnych, ciepłych, wentylacyjnych i gazowych, sprawdzania projektów objętych tymi uprawnieniami, sprawowania nadzoru autorskiego, sprawowania kontroli technicznej utrzymania obiektów budowlanych, wykonywania nadzoru budowlanego, stała się ostateczna. Z uwagi na powyższe orzeczono jak w sentencji.

Zgodnie z art. 12 ust. 7 ustawy Prawo budowlane ostateczna decyzja o wpisie stanowi podstawę do wykonywania samodzielnych funkcji technicznych w budownictwie.

Niniejsza decyzja jest ostateczna.


Zgodnie z art. 127 § 3 Kpa oraz stosownie do uchwały NSA z dnia 9.12.1996 r., sygn. akt OPS 4/96, strona może w terminie 14 dni od daty doręczenia decyzji wystąpić z wnioskiem o ponowne rozpatrzenie sprawy.

Otrzymują:

1. Pan Grzegorz Kot
Ul. Ignacego Paderewskiego 42/5
66-400 Gorzów Wlkp.
2. Wojewoda Lubuski
3. a/a (RES)



z upoważnienia
GŁÓWNEGO INSPEKTORA NADZORU BUDOWLANEGO
DYREKTOR DEPARTAMENTU
UPRAWNIEN I ODPOWIEDZIALNOŚCI ZAWODOWEJ
Grzegorz Szczepanów-Wilamowski

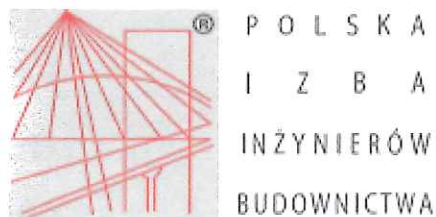

Zaświadczenie

o numerze weryfikacyjnym:

LBS-FVI-EQN-UFK *

Pan Grzegorz Kot o numerze ewidencyjnym LBS/IS/2207/01
adres zamieszkania ul. Paderewskiego 42/5, 66-400 Gorzów Wlkp.
jest członkiem Lubuskiej Okręgowej Izby Inżynierów Budownictwa i posiada wymagane
ubezpieczenie od odpowiedzialności cywilnej.
Niniejsze zaświadczenie jest ważne od 2014-01-01 do 2014-12-31.

Zaświadczenie zostało wygenerowane elektronicznie i opatrzone bezpiecznym podpisem elektronicznym
weryfikowanym przy pomocy ważnego kwalifikowanego certyfikatu w dniu 2013-12-10 roku przez:

Józef Krzyżanowski, Przewodniczący Rady Lubuskiej Okręgowej Izby Inżynierów Budownictwa.

(Zgodnie art. 5 ust 2 ustawy z dnia 18 września 2001 r. o podpisie elektronicznym (Dz. U. 2001 Nr 130 poz. 1450) dane w postaci
elektronicznej opatrzone bezpiecznym podpisem elektronicznym weryfikowanym przy pomocy ważnego kwalifikowanego certyfikatu są
równoważne pod względem skutków prawnych dokumentom opatrzonym podpisami własnoręcznymi.)

Za zgodność z oryginałem
14.01.2014
dnia podpisem

* Weryfikację poprawności danych w niniejszym zaświadczeniu można sprawdzić za pomocą numeru weryfikacyjnego zaświadczenia na
stronie Polskiej Izby Inżynierów Budownictwa www.piib.org.pl lub kontaktując się z biurem właściwej Okręgowej Izby Inżynierów
Budownictwa.



(pieczęć nagłówkowa ODGiK)

KARTA REJESTRACYJNA UDOSTĘPNIANEJ MAPY CYFROWEJ

IDENTYFIKATOR MATERIAŁU ZASOBU : P.0861.2014.252

DANE O UDOSTĘPNIANEJ MAPIE

NAZWA OBIEKTU	m. Gorzów Wlkp. ul. Nowa		
Położenie obiektu	MIASTO GORZÓW WLKP	ID obręb ewidencyjny	Numery działek
		086101_1.0002 Górczyn	wg zakresu
Wielkość i skala udostępnianej mapy	obszar w ha.....2.....		Skala 1:500.....
Adnotacja o aktualności mapy	Mapa aktualizowana	ID wniosku o udostępnienie danych z zasobu	Data aktualizacji mapy
	TAK - <input checked="" type="checkbox"/> NIE - <input type="checkbox"/>	WKG-IV.6640.233.2014	26.03.2014
Dane o jednostce geodezyjnej wykonującej aktualizację wraz z pieczęcią i podpisem upoważnionej osoby	<p>DRAFT</p> <p>Geodezja Marek Zawadzki ul. Brzozowa 76, Os. Poznańskie 66-446 Dąboczno NIP 599-252-20-39, REGON 080084434 tel. 794 994 814</p> <p>GEODETA UPRAWNIONY Miroslaw Gorowalski ul. Dąbrowskiego 144/5, tel. 601 723372 66-400 Gorzów Wlkp. upr. nr 15757</p>		
Format przekazywanych danych	Rodzaj nośnika (1.44,CD-R)	Typ pliku (txt, dxf, dwg)	Wielkość (w bajtach)
	CD-R	DXF	<1 363 838>
Zakres tematyczny udostępnianej mapy (treść: pełna, obligatoryjna, katastralna, lub nazwy warstw)	pełna		
Cel udostępnienia (mapa do : projektowania, planowania przestrzennego, celów poglądowych ,itp.)	mapa do celów projektowych		
Numer faktury ODGiK za udostępnienie danych			
Uwagi	Układ współrzędnych płaskich prostokątnych „2000” Układ wysokości „Kronsztad 86”		

Na podst. art.18 Ustawy Prawo Geodezyjne


reprodukowanie, rozpowszechnianie i rozprowadzanie udostępnianych informacji wymaga zgody
Prezydenta Miasta Gorzowa Wlkp.

(podpis odbierającego)

Za zgodność z oryginałem
14. 04. 2014
dnia podpis

INSPEKTOR

Roman Ficner
(podpis i pieczęć imienna pracownika
ODGiK w Gorzowie Wlkp.
dokonującego udostępnienia)

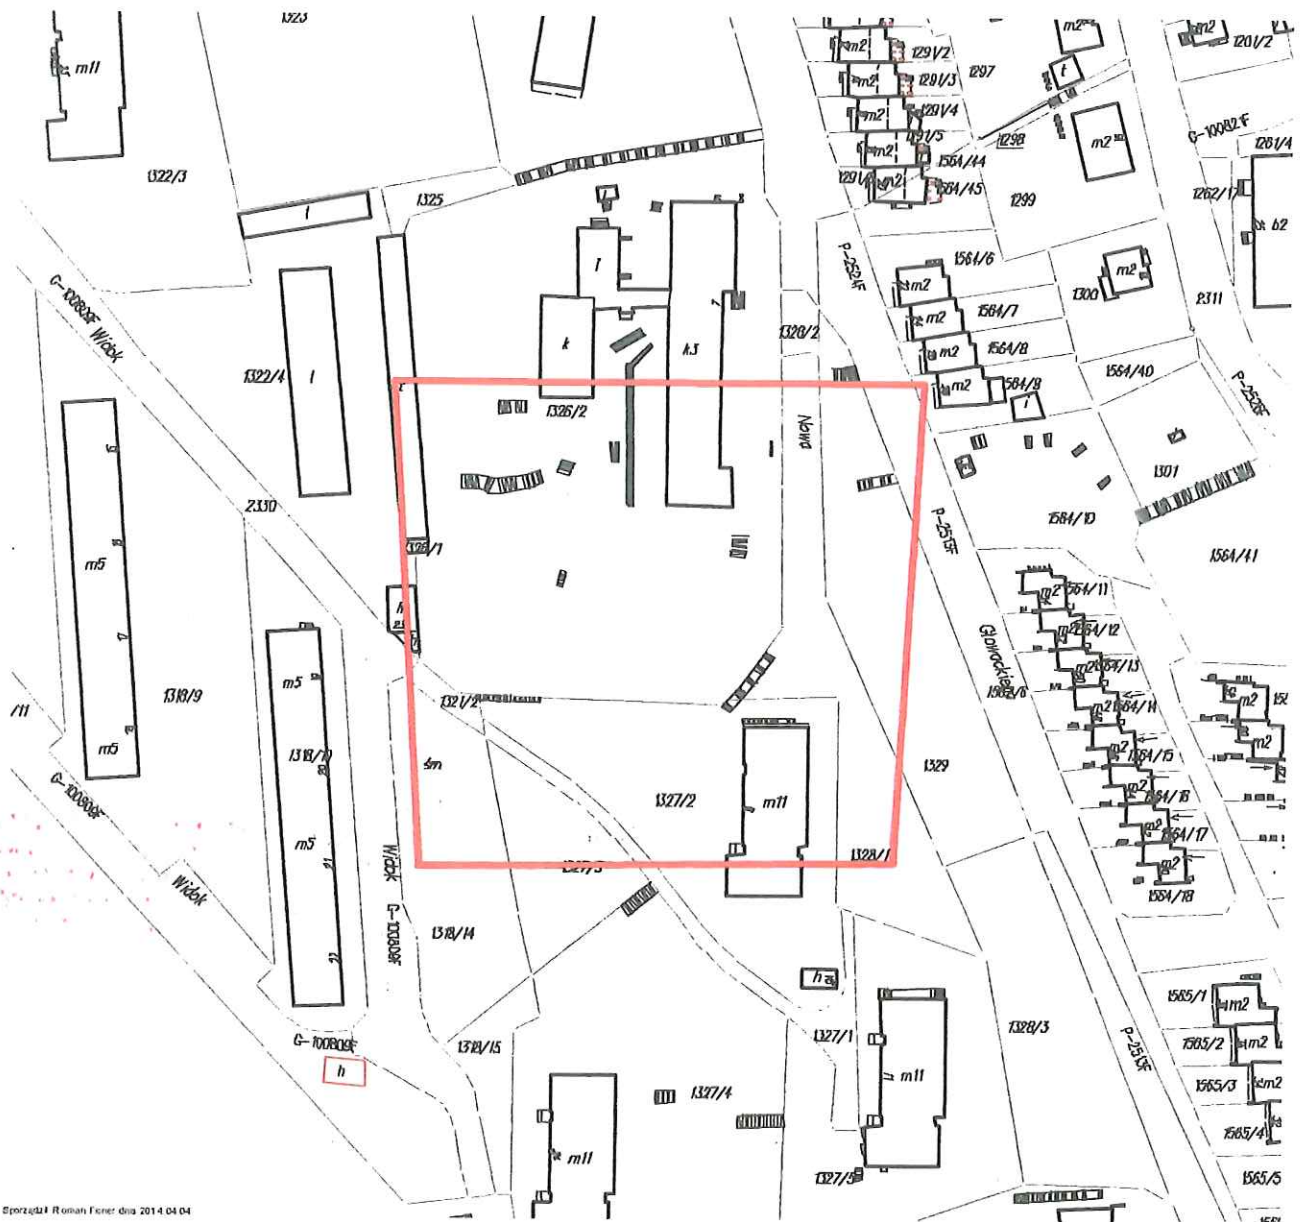



Przedsiębiorstwo Wodociągów i Kanalizacji Sp. z o.o. w Gorzowie Wielkopolskim

Gorzów Wlkp., 26.03.2014 r.

BIURO OBSŁUGI KLIENTA

ul. Śląska 95
66-400 Gorzów Wlkp.
Tel/Fax: 95 733 55 40 do 42
e-mail: bok@pwikgo.pl

ZAKRES USŁUG:

WODOCIAĞOWE

- wykonywanie przyłączy wodociągowych,
- układanie przewodów bez "wkopów", "przecisk kretem",
- cięcie rur żeliwnych urządzeniem „Dolmar”,
- nawiercanie ręczne i mechaniczne urządzeniem „Ravetti”,

KANALIZACYJNE

- inspekcja telewizyjna systemów kanalizacyjnych,
- czyszczenie kanalizacji,
- inspekcja szczelności urządzeniem „Blizzard”,

LABORATORYJNE

- badanie wody i ścieków

**Przedsiębiorstwo Wielobranżowe „FAWAŁ „
Filip Walczak Sp. z o.o.
ul. Kobylogórska 16 A
66-400 Gorzów Wlkp.**

Nasz znak: TI / 3061 /14

Dotyczy: podania warunków usunięcia kolizji z istniejącym kanałem sanitarnym na terenie działki nr 1326/2 przy ul. Nowej z projektowanym mini boiskiem wielofunkcyjnym przy Szkole Podstawowej nr 9.

Przedsiębiorstwo Wodociągów i Kanalizacji Sp. z o.o. w Gorzowie Wlkp.,
W odpowiedzi na Państwa pismo z dnia 06.03.2014 r. w sprawie j. w. informuje, że
wyraża zgodę na budowę boiska sportowego wielofunkcyjnego na istniejącym kanale
sanitarnym, będącym w naszym władaniu po spełnieniu następujących warunków:
- na istniejącym kanale należy nabudować dodatkowo dwie studnie rewizyjne poza
obrysem projektowanego boiska,
- istniejące studzienki (zaznaczone na mapie kolorem zielonym) wyłączyć
z eksploatacji poprzez wykonanie w kiniecie pełnego przekroju rury oraz obetonowanie,
- włązy z ramą zdemontować i zastąpić pełną płytą betonową,
- włązy odzyskane należy bezwzględnie przekazać do PWiK Sp. z o.o. Wydział
Kanalizacji, ul. Sikorskiego 67.

Projekt nabudowania studzienek nowych studni rewizyjnych na istniejącym kanale
sanitarnym Ø 200 mm kamionkowym oraz sposób likwidacji kinet w istniejących
studniach należy przedłożyć do PWiK Sp. z o.o. w celu uzgodnienia.

CZŁONEK ZARZĄDU
Z-ca Dyrektora ds. Technicznych

mgr inż. Tomasz Surdacki

Za zgodność z oryginałem

14. 04. 2014

dnia podpis

Gorzów Wlkp. dnia 28.03.2014 r.

Znak : ZWTP / 0124 / 14

WARUNKI TECHNICZNE (docelowe)

odprowadzenia wód deszczowych z projektowanego boiska wielofunkcyjnego przy
Szkole Podstawowej nr 9, ul. Nowa 7 w Gorzowie Wlkp., dz. nr 1326 / 2.

Do projektu.....

“FAWAL” Sp. z o.o.

Inwestor

66 – 400 Gorzów Wlkp.
ul. Kobylogórska 16 A

określi Inwestor

Projektant, Biuro projektowe:

podania warunków technicznych podłączenia

Po zapoznaniu się z wnioskiem dotyczącym
ustala się następujące warunki techniczne:

1. Lokalizacja przewodów ulicznych naniesiona na planie sytuacyjno -wysokościowym, załączniku do niniejszego protokołu :

kanal deszczowy Ø 300 mm betonowy w rejonie ul. Nowej, zgodnie z załączoną
mapą - po uzyskaniu zgody od Właściciela tj. Wydziału Infrastruktury Miejskiej Urzędu Miasta
Gorzowa Wlkp.

.....
/ dane techniczne dotyczące przewodu , średnic , materiału /

2. Sposób rozliczania za odprowadzanie wód opadowych i roztopowych :

3. Możliwość odprowadzenia wód opadowych i roztopowych:

a. Wody opadowe i roztopowe należy odprowadzić do kanalizacji deszczowej zgodnie z załączoną
mapą. Zgodę na włączenie i szczegółowe warunki przyłączenia do kanalizacji deszczowej należy
uzyskać od Właściciela tj. Wydziału Infrastruktury Miejskiej –Urzędu Miasta Gorzowa Wlkp.
patrz uwagi str. 2 punkt 8

b. Wody opadowe i roztopowe odprowadzane do kanalizacji deszczowej miejskiej muszą odpowiadać
warunkom zawartym w „Prawie wodnym” oraz „Ustawie o zbiorowym zaopatrzeniu w wodę
i zbiorowym odprowadzeniu ścieków”.

4. Konieczność i sposób wstępnego oczyszczania wód opadowych i roztopowych.
Odprowadzane ścieki winny odpowiadać warunkom i parametrom określonym w odrębnych
przepisach.

5. Sieć kanalizacji deszczowej zaznaczono na mapie kolorem na podstawie inwentaryzacji geodezyjnej.
Zastrzegamy się, że mogą wystąpić zmiany przebiegu istniejących sieci w stosunku do
przedstawionych na planie sytuacyjnym.

6. Wykonane przewody kanalizacji deszczowej należy zgłosić przed zasypaniem do zainwentaryzowania
geodezyjnego.

Za zgodność z oryginałem
14. 04. 2014
dnia podpis

7. Do odbioru końcowego kanalizacji deszczowej należy przedłożyć inspekcję telewizyjną wykonanej kanalizacji.
8. Inne dane: **Warunki techniczne ważne są przez okres 2 lat od daty wystawienia.**
- W trakcie prac projektowych należy :
- uzyskać zgodę na podłączenie kanalizacji deszczowej do kanału j. w. oraz potwierdzenie jego stanu technicznego przez Wydział Infrastruktury Miejskiej Urzędu Miasta Gorzowa Wlkp.
 - dokonać oceny możliwości przyjęcia wód opadowych przez istniejący kolektor deszczowy,
9. Lokalizacja części istniejącego uzbrojenia wod.-kan. na terenie miasta Gorzowa Wlkp. nie pokrywa się z inwentaryzacją geodezyjną naniesioną na mapie. Przed przystąpieniem do projektowania oraz wykonania robót ziemnych należy bezwzględnie ustalić i potwierdzić w projekcie budowlanym lokalizację istniejących przewodów.
10. Niniejsze dane techniczne nie stanowią zapewnienia realizacji i finansowania inwestycji.
11. Do odbioru technicznego inwentaryzację geodezyjną wykonanego przyłącza kanalizacyjnego należy przedłożyć na mapie i nośniku elektronicznym.
12. Niniejsze warunki techniczne muszą być załączone do **PROJEKTU BUDOWLANEGO**.
13. **PROJEKT BUDOWLANY** należy przedłożyć PWiK Sp. z o.o. – w Biurze Obsługi Klienta mieszczącego się przy ul. Śląskiej 95- celem uzgodnienia.
W zakresie kanalizacji deszczowej PROJEKT podlega dodatkowo uzgodnieniu z Wydziałem Infrastruktury Miejskiej Urzędu Miasta Gorzowa Wlkp.
14. PWiK Sp. z o.o. w Gorzowie Wlkp. nie odpowiada za naniesione na mapach geodezyjnych rzędne posadowienia sieci wod.-kan. Przed przystąpieniem do projektu technicznego zaleca się sprawdzić rzeczywiste rzędne przewodów.
15. Zastrzega się możliwość egzekwowania na etapie odbiorów technicznych konieczności wykonania inspekcji telewizyjnej odbieranych kanałów deszczowych.

Kierownik Działu Inwestycji i Rozwoju

KIEROWNIK
Działu Inwestycji i Rozwoju


mgr inż. Krzysztof Zdrowowicz

Prezes Zarządu

CZŁONEK ZARZĄDU
Z-ca Dyrektora ds. Technicznych

mgr inż. Tomasz Surdacki

Za zgodność z oryginałem
14. 04. 2014
dnia podpis

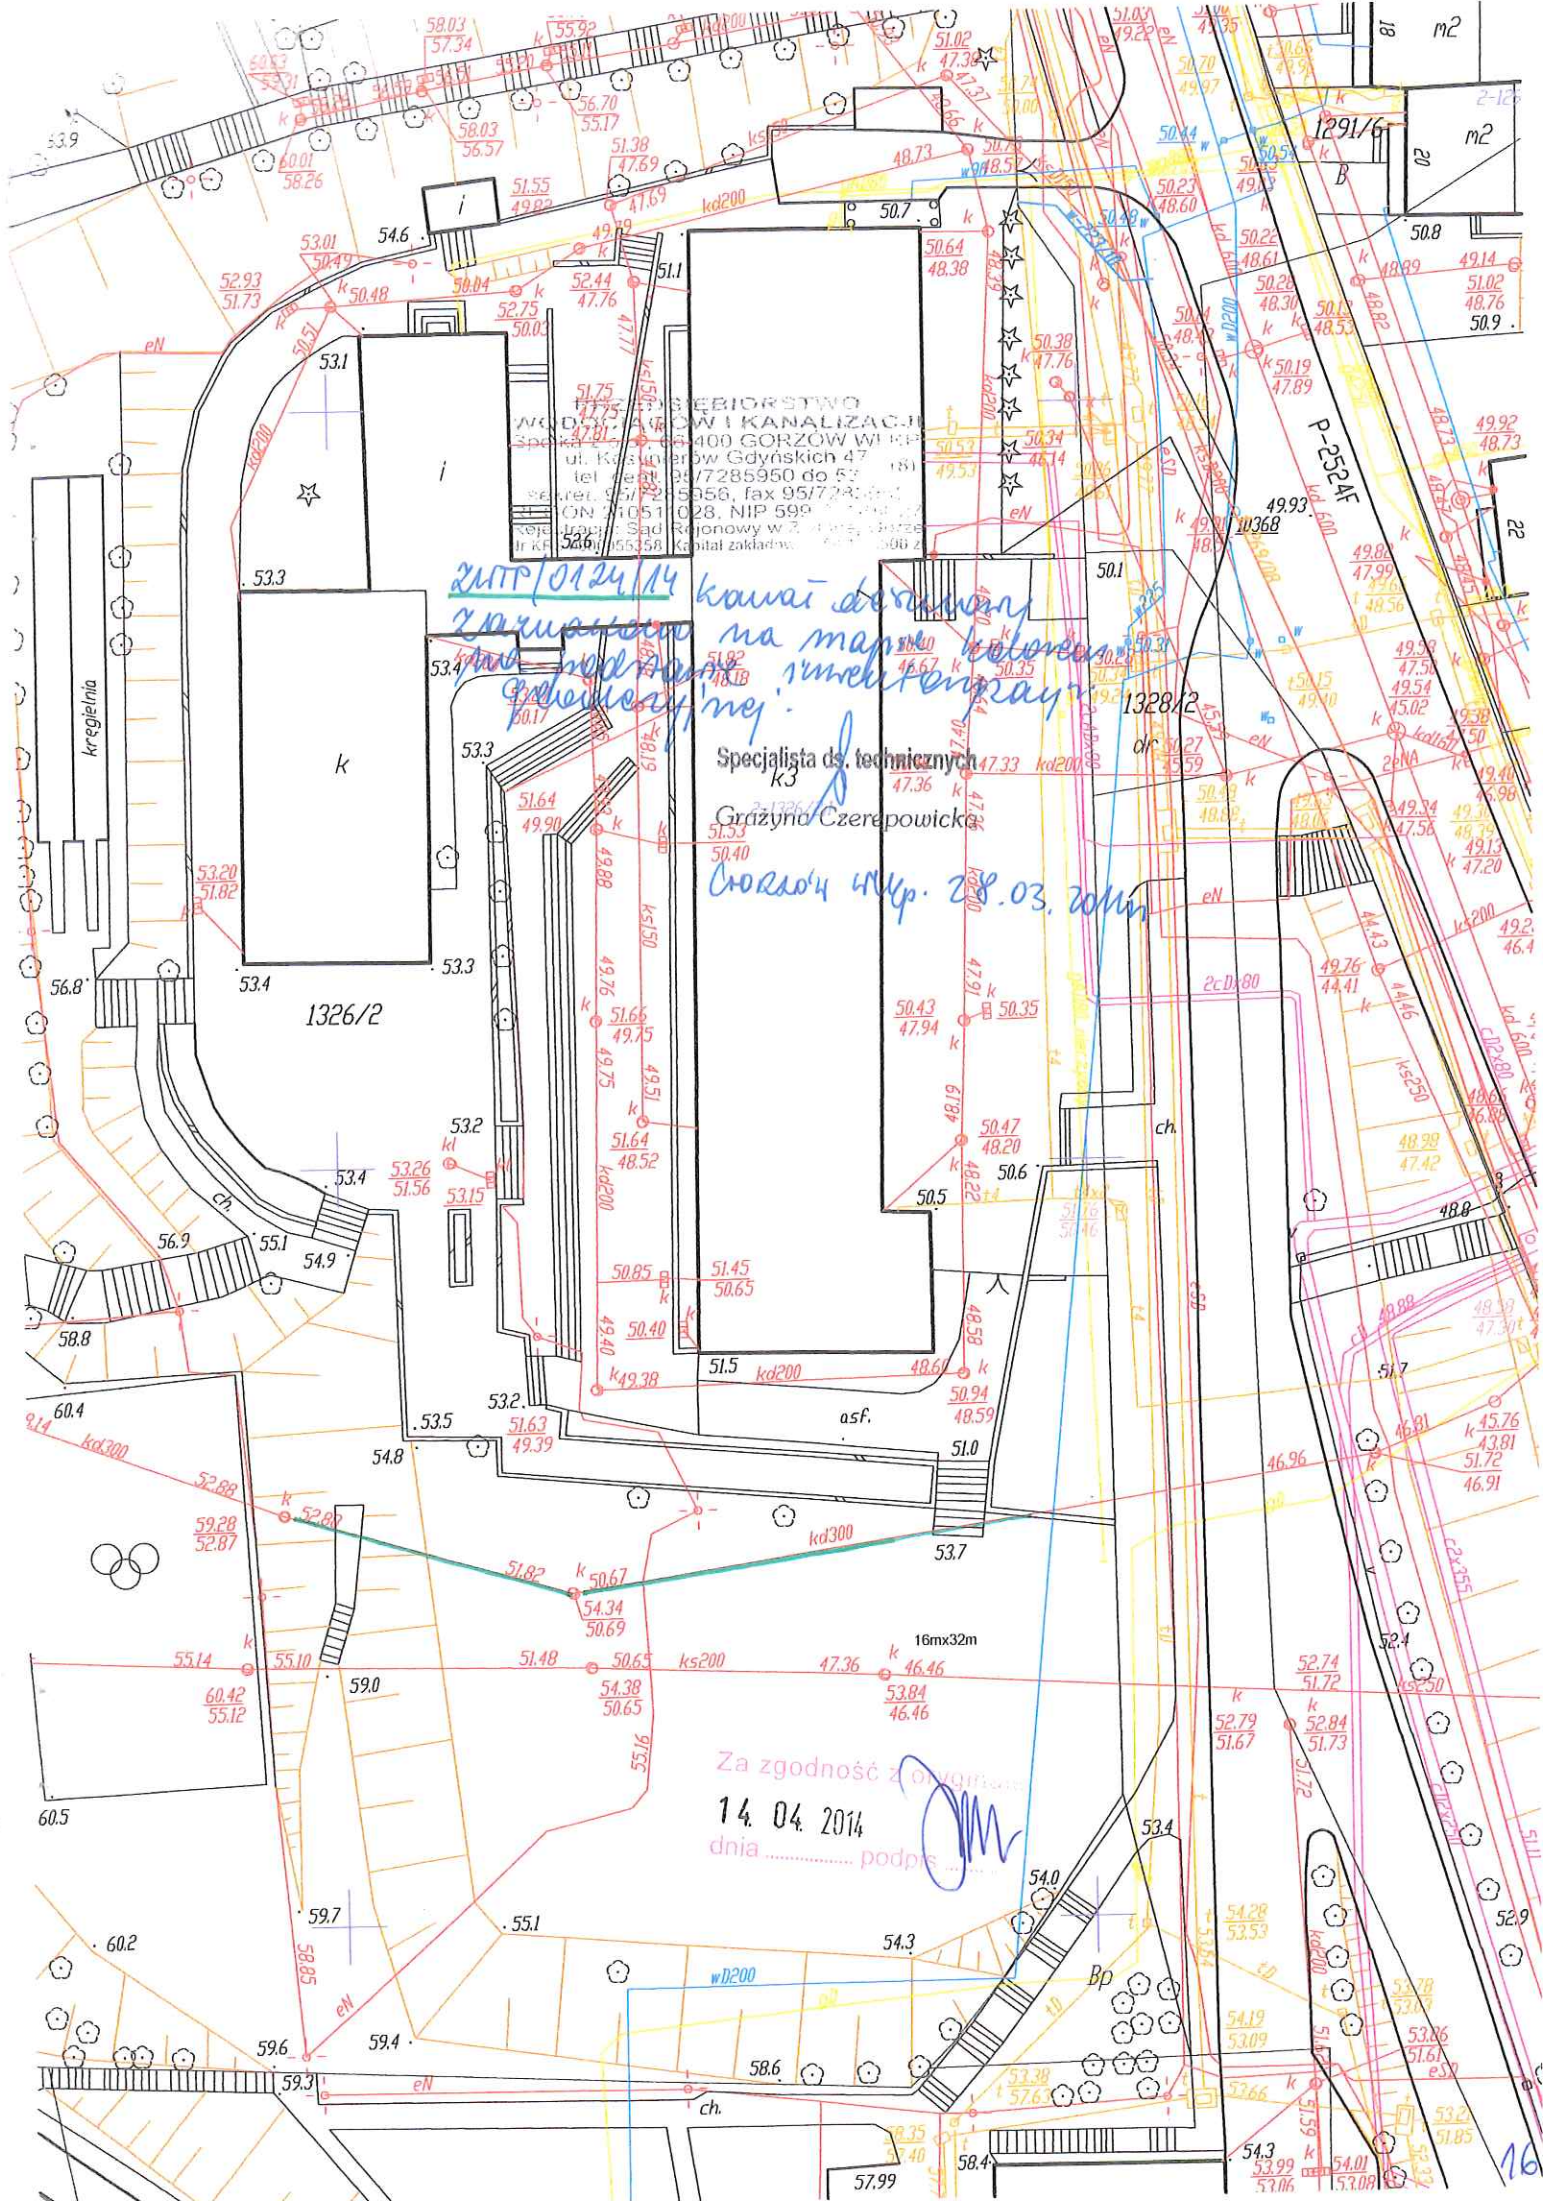

WODOKANALIZACJA
Spółka z ograniczoną odpowiedzialnością
ul. Kasimierza Gdynskich 47
tel. 95/7285950 do 53 181
fax 95/7285956, fax 95/7285957
KON 31051028, NIP 599 424 000 00
Krajowa Izba Administracji Skarbowej
ul. K. Piłsudskiego 100, 53-600 Zgorzelec

*2012/0124/14 kawałki do budowy
zrzuconym na mapę terenów
niezabudowanych i inwestycyjnych*
Specjalista ds. technicznych
Grażyna Czerepowicka
Chorazów ul. 28.03.2014

Za zgodność z oryginałem
14.04.2014
dnia podpis



Przedsiębiorstwo Wodociągów i Kanalizacji Sp. z o.o. w Gorzowie Wielkopolskim

Gorzów Wlkp., 24.04.2014 r.

BIURO OBSŁUGI KLIENTA

ul. Ślaska 95
66-400 Gorzów Wlkp.
Tel/Fax: 95 733 55 40 do 42
e-mail: bok@pwikgo.pl

ZAKRES USŁUG:

WODOCIĄGOWE

- Wykonywanie przyłączy wodociągowych,
- układanie przewodów bez wykopów „przecisk kretem”,
- cięcie rur żeliwnych urządzeniem „Dolmar”,
- nawiercanie ręczne i mechaniczne urządzeniem „Ravetti”,

KANALIZACYJNE

- inspekcja telewizyjna systemów kanalizacyjnych,
- czyszczenie kanalizacji,
- inspekcja szczelności urządzeniem „Blizzard”,

LABORATORYJNE

- badanie wody i ścieków

Znak: ZUD / 0167 / 14

Przedsiębiorstwo Wodociągów i Kanalizacji Sp. z o.o. w Gorzowie Wlkp., **uzgadnia** rozwiązania techniczne związane z przebudową kanalizacji sanitarnej oraz miejsce włączenia do kanalizacji deszczowej na terenie działki 1326/2 dla potrzeb budowy boiska sportowego w zakresie wydanych warunków technicznych. Podtrzymujemy również swoje stanowisko dotyczące przekazania włączów z demontażu do Wydziału Kanalizacji, PWiK Sp. z o.o. przy ul. Sikorskiego 67 w Gorzowie Wlkp.

Dodatkowo informujemy o konieczności uzgodnienia kanalizacji deszczowej z Wydziałem Infrastruktury Miejskiej Urzędu Miasta Gorzowa Wlkp.

W załączeniu plany zagospodarowania terenu.

CZŁONEK ZARZĄDU
Z-ca Dyrektora ds. Technicznych

mgr inż. Tomasz Surdacki

Za zgodność z oryginałem
14. 04. 2014
dnia podpis

Prezydent
Miasta Gorzowa Wlkp.
ul. Sikorskiego 3 - 4
66 - 400 Gorzów Wlkp.

Gorzów Wlkp.2014-04-22

Zaświadczenie WKG-IV.6630.97.2014
o dokonany uzgodnieniu usytuowania projektowanych sieci uzbrojenia terenu

Zaświadcza się uzgodnienie usytuowania projektowanych sieci uzbrojenia terenu

Przedmiot uzgodnienia : Sieć kanalizacji deszczowej

Lokalizacja : Gorzów Wlkp. ul. Nowa 7 dz. nr 1326/2.

Inwestor : Miasto Gorzów Wlkp. - Urząd Miasta
66-400 Gorzów Wielkopolski
Sikorskiego 3-4

Jednostka projektowa : PRZEDSIĘBIORSTWO WIELOBRANŻOWE
"FAWAL" Filip Walczak Sp. z o.o.
66-400 Gorzów Wlkp.
Kobylogórska 16A

Uwagi i zalecenia :

Wydział Geodezji i Katastru UM w Gorzowie Wlkp.

Uzgodnione usytuowanie sieci uzbrojenia terenu podlega wytyczeniu i geodezyjnej inwentaryzacji powykonawczej przez jednostki uprawnione do wykonywania prac geodezyjnych. W razie niezgodności realizacji sieci uzbrojenia terenu z uzgodnionym projektem inwestor zobowiązany jest przedłożyć mapę z wynikami pomiarów powykonawczych właściwemu organowi nadzoru budowlanego. Zaświadczenie zachowuje ważność przez okres 3 lat.

Znaki geodezyjne, urządzenia zabezpieczające te znaki oraz budowle triangulacyjne podlegają ochronie - Prawo Geodezyjne i Kartograficzne z dnia 17 maja 1989r. (Dz.U. z 2010r. Nr 193 poz.1287) i w sytuacji ich zniszczenia bądź uszkodzenia podlegają odtworzeniu na koszt inwestora.


Zaświadczenie wydaje się dla: PRZEDSIĘBIORSTWO WIELOBRANŻOWE "FAWAL" Filip Walczak Sp. z o.o. 66-400 Gorzów Wlkp. ul. Kobylogórska 16A w związku ze złożonym w dniu 2014-04-10 wnioskiem - rozpatrzonym przez Komisję ds.Koordinowania usytuowania projektowanych sieci uzbrojenia terenu w dniu 2014-04-10

Za dokonane uzgodnienie pobrano opłatę zgodnie z Rozporządzeniem Ministra Infrastruktury z dnia 19 lutego 2004r. w sprawie wysokości opłat za czynności geodezyjne i kartograficzne (Dz.U. Nr 37, poz. 333) w związku z czym wydanie zaświadczenia nie podlega opłacie skarbowej na podstawie art.3 ustawy z dnia 16 listopada 2006r. o opłacie skarbowej (Dz.U. Nr 225 poz. 1635)

Z up. PREZYDENTA MIASTA

Katarzyna Kostyciewicz
Kierownik
Ośrodka Dokumentacji
Geodezyjnej i Kartograficznej

Za zgodność z oryginałem
22. 04. 2014
dnia podpis

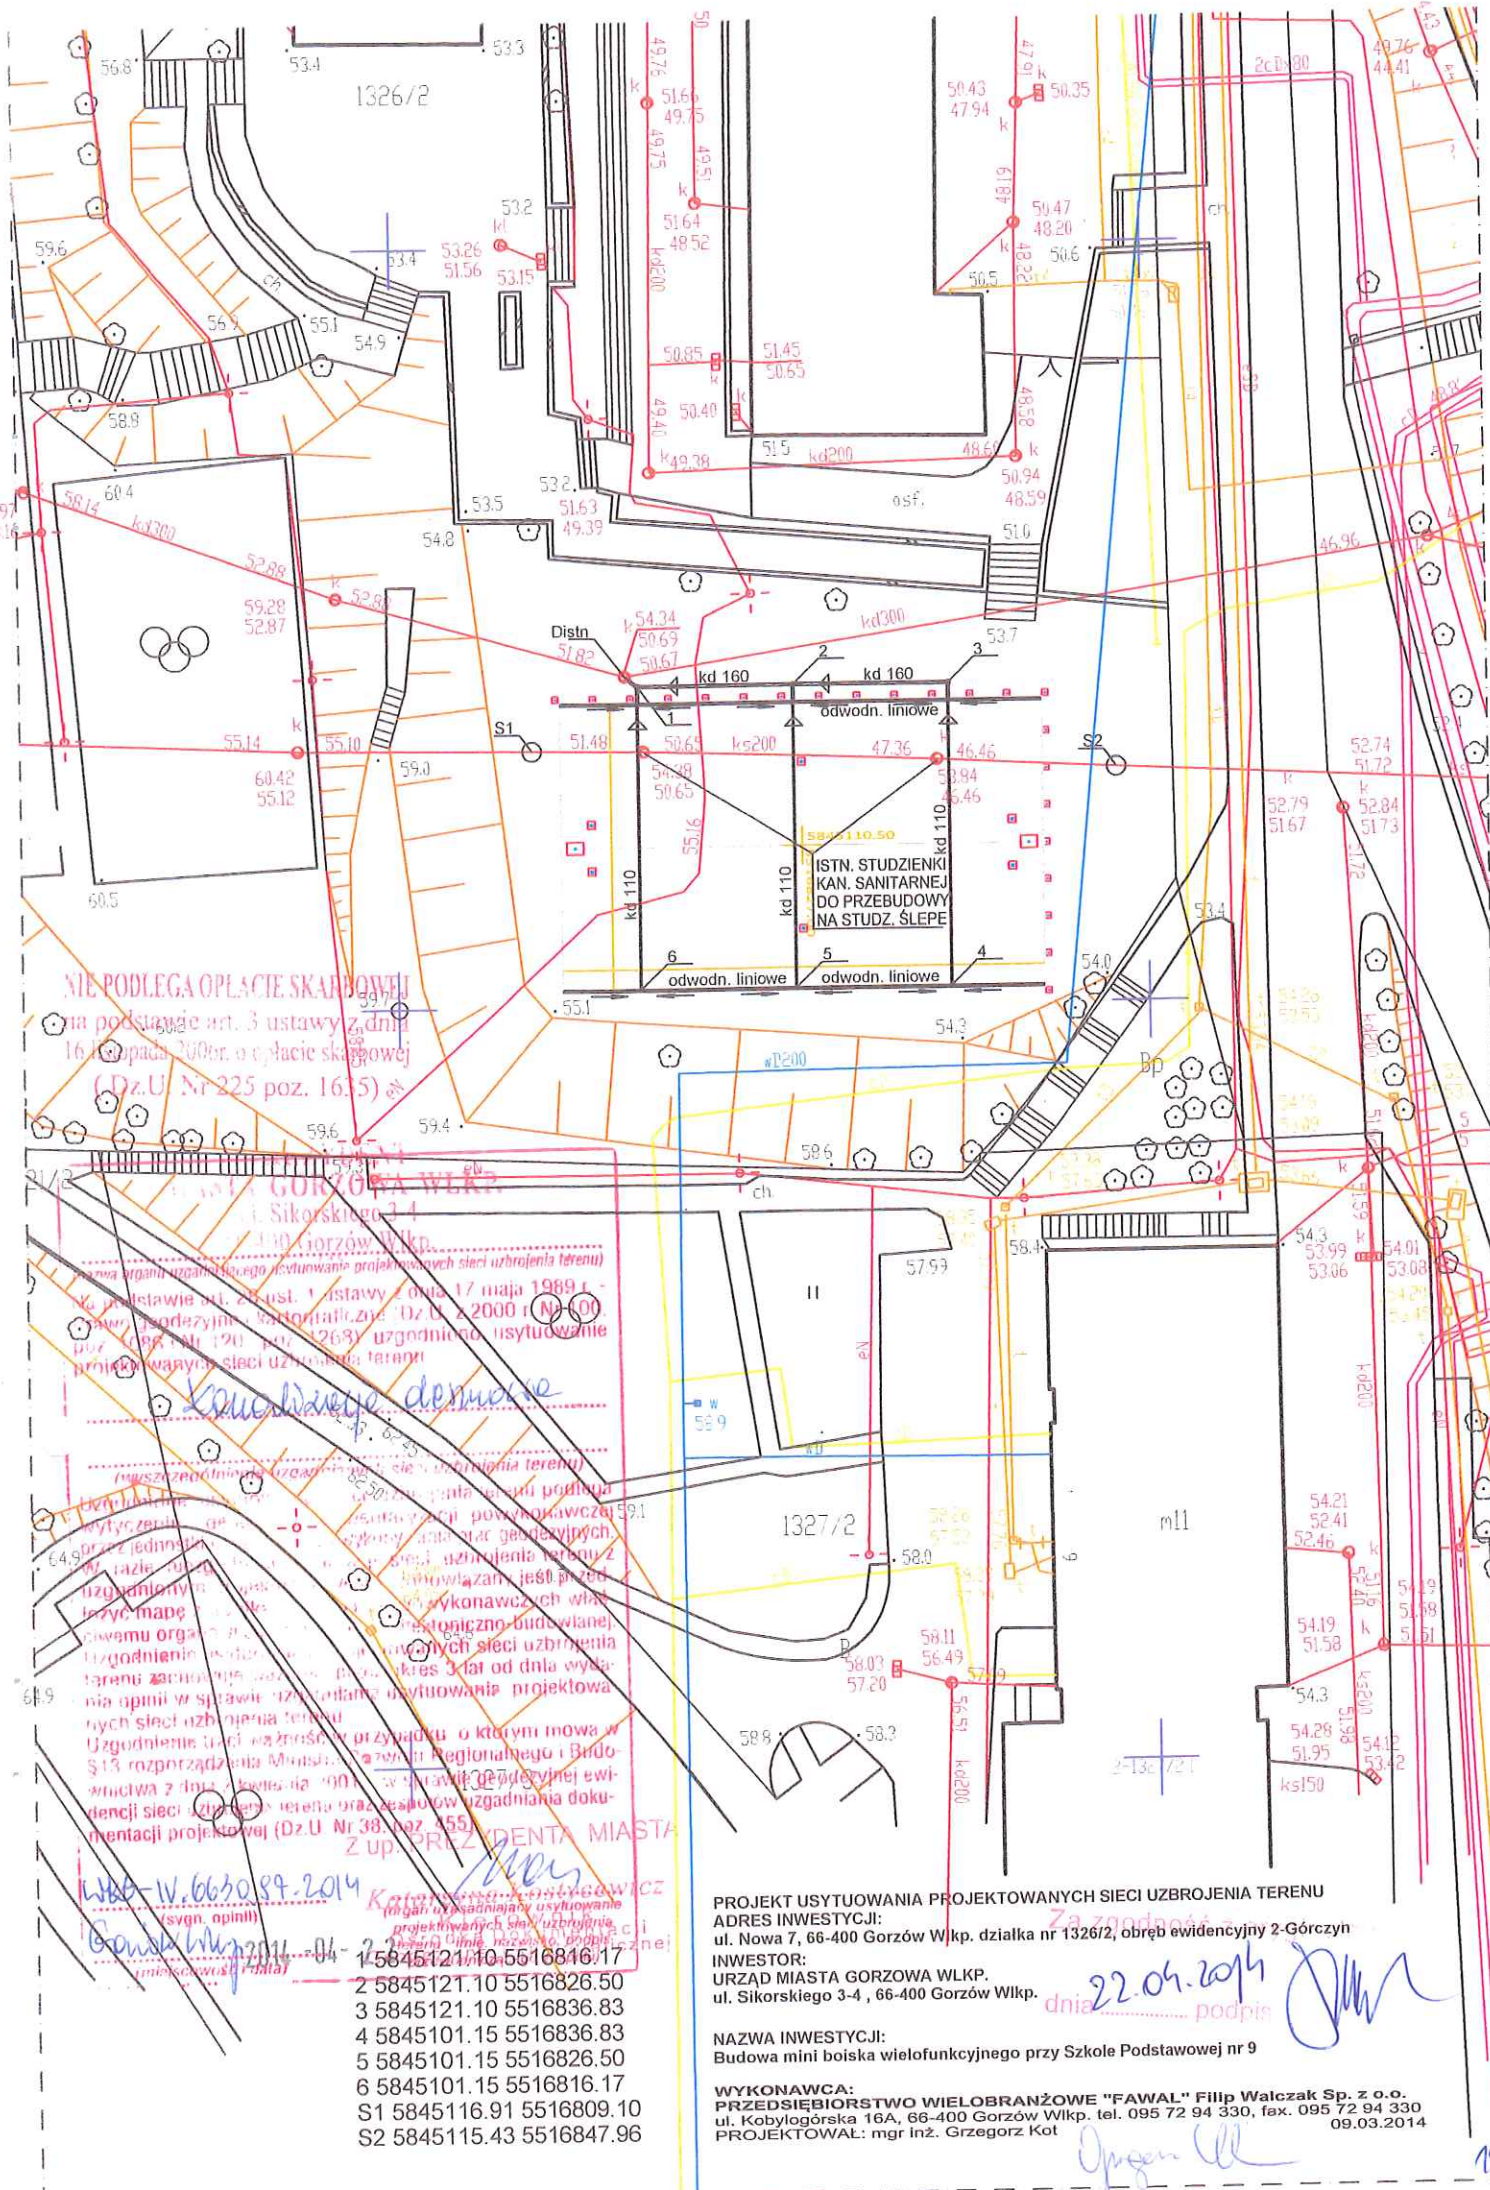

PROJEKT USYTUOWANIA PROJEKTOWANYCH SIECI UZBROJENIA TERENU
 ADRES INWESTYCJI:
 ul. Nowa 7, 66-400 Gorzów Wlkp. działka nr 1326/2, obręb ewidencyjny 2-Górczyn
 INWESTOR:
 URZĄD MIASTA GORZÓWA WLKP.
 ul. Sikorskiego 3-4, 66-400 Gorzów Wlkp.

NAZWA INWESTYCJI:
 Budowa mini boiska wielofunkcyjnego przy Szkole Podstawowej nr 9

WYKONAWCA:
 PRZEDSIĘBIORSTWO WIELOBRANŻOWE "FAWAŁ" Filip Walczak Sp. z o.o.
 ul. Kobylgórska 16A, 66-400 Gorzów Wlkp. tel. 095 72 94 330, fax. 095 72 94 330
 PROJEKTOWAŁ: mgr inż. Grzegorz Kot 09.03.2014

1	5845121.10	5516816.17
2	5845121.10	5516826.50
3	5845121.10	5516836.83
4	5845101.15	5516836.83
5	5845101.15	5516826.50
6	5845101.15	5516816.17
S1	5845116.91	5516809.10
S2	5845115.43	5516847.96

Gorzów Wlkp., 24.04.2014r.

WIM-III.7021.15.9.2014.FC

P.W. Fawal Filip Walczak Sp. z o.o.
ul. Kobylogórska 16A
66-400 Gorzów Wlkp.

W odpowiedzi na Państwa wnioski z dnia 27.03.2014r. oraz z dnia 22.04.2014r. (uzupełniony o warunki techniczne podłączenia z PWiK) dotyczące wydania zezwolenia oraz warunków technicznych na wprowadzenie wód opadowych do kanalizacji deszczowej z odwodnienia boiska wielofunkcyjnego przy ul. Nowej, dz. nr 1326/2, obręb 2, Wydział Infrastruktury Miejskiej w Gorzowie zezwala na włączenie projektowanego odwodnienia do studni (rzędne: 54,34/50,69) na kolektorze kdD300 zlokalizowanej na ww. działce pod następującymi warunkami:

1. Projekt należy wykonać zgodnie z warunkami technicznymi otrzymanymi z PWiK znak: ZWTP/0124/14 z dnia 28.03.2014r.
2. Należy zastosować kolektory wykonane z rur PVC litych SN8 łączone na wcisk wg normy PN-EN 1401-1:2009 lub równoważne o średnicy dostosowanej do obliczeniowego przepływu, jak wyżej, przy możliwie maksymalnym napelnieniu i spadku minimalnym zapewniającym samooczyszczenie przy ww. przepływie.
3. Do tut. Wydziału należy przedłożyć projekt budowlano-wykonawczy odwodnienia boiska wraz z częścią obliczeniową w celu uzgodnienia.
4. Należy włączyć nowoprojektowany odcinek kanalizacji deszczowej za pomocą przejścia szczelnego do istniejącej studni (rzędne: 54,34/50,69) na kanale Ø300 zlokalizowanym na działce nr 1326/2.
5. Należy podać całkowitą powierzchnię nowej zlewni, z której będą odprowadzane wody deszczowe nowoprojektowanym odcinkiem kanalizacji deszczowej.

Na etapie realizacji, po uzgodnieniu przez tut. Wydział dokumentacji należy spełnić następujące warunki:

1. Roboty w pobliżu sieci należy wykonywać ręcznie.
2. Po natrafieniu w trakcie robót na urządzenia nie naniesione na planie lub w przypadku ich uszkodzenia, należy je zabezpieczyć i powiadomić niezwłocznie właściciela sieci.

3. Wszelkie naprawy uszkodzeń powstałych w wyniku prowadzonych prac wykonane zostaną natychmiast na koszt wykonawcy robót.
4. Do tut. Wydziału należy zgłosić odbiór końcowy przyłącza.

Ponadto informuję, że eksploatacja i utrzymanie w dobrym stanie technicznym przedmiotowego odcinka kanalizacji deszczowej leży po stronie inwestora tj. właściciela lub zarządcy obiektu, z którego odprowadzane są wody opadowe.

Wydział Infrastruktury Miejskiej informuje również, że zlecono inspekcję TV odcinka kanalizacji deszczowej kdD300 od studzienki włączeniowej do ulicy Głowackiego w celu potwierdzenia stanu technicznego przedmiotowego kolektora.

DYREKTOR
Wydziału Infrastruktury Miejskiej
[Signature]
mgr inż. Wiesława Kuźba

OPIS TECHNICZNY DO PROJEKTU MINI BOISKA WIELOFUNKCYJNEGO PRZY SZKOLE PODSTAWOWEJ NR 9

1. Dane ogólne.

- 1.1. Nazwa zadania: Budowa mini boiska wielofunkcyjnego przy Szkole Podstawowej nr9.
- 1.2. Adres inwestycji: 66-400 Gorzów Wlkp., ul. Nowa 7
- 1.3. Nr ewidencyjny działki: 1326/2 obręb ewidencyjny 2-Górczyn
- 1.4. Inwestor: Urząd Miasta Gorzowa Wlkp.

2. Podstawa opracowania.

- 2.1. Umowa nr 7/WIN/2014 zawarta w dniu 03.03.2014 r. pomiędzy Miastem Gorzów Wlkp. – Urzędem Miasta, a Przedsiębiorstwem Wielobranżowym „FAWAL” Filip Walczak Sp. z o.o.
- 2.2. Projekt wstępny uzgodniony z Wydziałem Edukacji UM Gorzowa Wlkp. oraz z Szkołą Podstawową nr 9 przy ul. Nowej 7 w Gorzowie Wlkp.
- 2.3. Opinia geotechniczna z marca 2014 r. opracowana przez geologa Marka Obera.
- 2.4. Wizja lokalna dokonana w marcu oraz w kwietniu 2014 r.
- 2.5. Obowiązujące normy i przepisy budowlane.

3. Przedmiot opracowania.

Przedmiotem opracowania jest dokumentacja projektowa mini boiska wielofunkcyjnego z nawierzchnią syntetyczną poliuretanową, wraz z piłkochwytem oraz wyposażeniem sportowym boiska. Boisko jest przeznaczone dla dzieci i młodzieży.

4. Dane techniczne.

4.1. Bilans powierzchni oraz wymiary podstawowe:

- wymiary projektowanej płyty boiska - 19 x 32 m,
- powierzchnia projektowanej płyty boiska - 608,00 m²,

4.2. Rodzaj nawierzchni sportowej.

Nawierzchnia poliuretanowa gr. 13 mm wraz z elastyczną podbudową pod system nawierzchni sportowych poliuretanowo-gumowych o gr. 35mm, nieprzepuszczalna dla wody.

Nawierzchnia składa się z elastycznej warstwy nośnej i użytkowej. Warstwa nośna to mieszanina granulatu gumowego i lepiszczą poliuretanowego. Warstwa użytkowa to system poliuretanowy zmieszany z granulatem EPDM.

Nawierzchnia powinna posiadać:

- aktualny atest PZH,
- aktualną aprobatę techniczną ITB lub aktualną rekomendację ITB,
- autoryzację producenta nawierzchni poliuretanowej, wystawioną na realizowaną inwestycję wraz z potwierdzeniem gwarancji udzielonej przez producenta na tę nawierzchnię.

4.3. Rodzaje i wymiary boisk sportowych:

- wymiary boiska do piłki ręcznej – 17 x 28 m,
- wymiary boiska do koszykówki – 15 x 28 m,
- wymiary boiska do siatkówki – 9 x 18 m.

Wokół największego pola gry, jakim jest boisko do piłki ręcznej została zaprojektowana strefa bezpieczna o szerokości 1m przy liniach bocznych oraz 2m za liniami końcowymi boiska.

4.4. Piłkochwyt boiska:

- długość piłkochwytu przy linii bocznej w osiach słupków narożnych - 32,63 m,
- długość piłkochwytu za linią końcową w osiach słupków narożnych - 19,60 m,
- wysokość piłkochwytu - 4,00 m

4.5. Odwodnienie boiska.

Projektuje się odprowadzanie ścieków deszczowych i roztopowych z powierzchni szczelnej płyty boiska za pomocą kanałów odwodnienia liniowego i kanalizacji grawitacyjnej, włączonej do miejskiej kanalizacji deszczowej poprzez istniejącą studzienkę rewizyjną **Distn**. Przy północnej krawędzi płyty boiska zaprojektowano zbieracz **D1-D2-D3** z odpływem do studzienki **Distn**.

Korytka odwodnienia liniowego zaprojektowano przy obrzeżach płyty boiska, która posiada dwustronny spadek 0,5% w kierunku korytek. Zaprojektowano korytka betonowe z rusztem stalowym, galwanizowanym, ryglowanym.

Wokół płyty boiska, w pasie o szerokości 2m, zaprojektowano przeciwnapadki terenu o nachyleniu 5%, stanowiące ochronę boiska przed ściekami deszczowymi i roztopowymi. Obszar spadków obsiać mieszkanką traw.

4.6. Zestawienie elementów wyposażenie sportowego boiska:

- bramki piłkarskie 300x200 cm - 2 szt.
- kosze do koszykówki - 2 szt.
- słupki z siatką do siatkówki uniwersalne - 1 kpl.

5. Warunki wodno – gruntowe.

W podłożu projektowanego boiska na działce nr 1326/2 przy ul. Głowackiego – Nowej w Gorzowie Wielkopolskim występują zwałowe piaski gliniaste (clsiSa) i podrzędnie piaski drobne (FSa), przykryte nasypami o miąższości 0.3 - .2 m, a w zasypce kolektora do ok. 7.5 m.

Warunki wodne są korzystne. W podłożu do głębokości 2.0 – 2.5 m p.p.t. brak jakichkolwiek przejawów wody.

W okresach roztopów, grubej pokrywy śniegu, oraz znacznie zwiększonej sumie opadów, mogą pojawiać się krótkotrwałe sączenia wody infiltracyjnej.

Według kryteriów załącznika nr 4 do rozporządzenia MTiGM z dnia 2 marca 1999 w sprawie warunków technicznych, jakim powinny odpowiadać drogi publiczne i ich usytuowanie (Dz. U. 43, 430), warunki wodne dla budowy drogowych nawierzchni podatnych są dobre.

Niska wodoprzepuszczalność przeważającej części gruntów uniemożliwia odwodnienie boiska za pomocą urządzeń chłonnych.

Warunki gruntowe także są korzystne. Całość gruntów nasypowych i rodzimych to grunty nośne. Okolicznością niekorzystną jest fakt, że praktycznie całość podłoża w strefie przemarzania gruntu budują grunty bardzo wysadzinowe.

Podłoże boiska należy w świetle kryteriów ww. rozporządzenia zaliczyć do grupy nośności G3.

Według kryteriów określonych w rozporządzeniu MTBiGM z dnia 25 kwietnia 2012 r. w sprawie ustalania geotechnicznych warunków posadawiania obiektów budowlanych (Dz. U. z 27 kwietnia 2012 r., poz. 463) projektowane boisko jest obiektem należącym do pierwszej kategorii geotechnicznej, a warunki gruntowe w podłożu badanego terenu są proste.

Głębokość przemarzania gruntu wg PN-81/B-03020 wynosi 0.8 m p.p.t.

Pełny opis warunków wodno-gruntowych zawarty jest w opinii geotechnicznej z marca 2014 r. która została opracowana przez geologa Marka Obera. Opinia jest załączona do niniejszego projektu.

6. Stan terenu

Teren przeznaczonym pod inwestycje wolny jest od obiektów kubaturowych. W bliskim sąsiedztwie projektowanego boiska znajdują się drzewa i krzewy natomiast brak jest nasadzeń kolidujących z inwestycją. Teren ten pokryty jest gruntem rodzimy porośniętym trawą z lekkim nachyleniem w kierunku północno-wschodnim. Do boiska prowadzą istniejące schody terenowe.

W miejscu inwestycji występuje kolizja płyty boiska z istniejącymi studzienkami rewizyjnymi **S1** i **S2** kolektora kanalizacji sanitarnej. W związku z ww. kolizją zaprojektowano ich przebudowę na studzienki nieinspekcyjne i zastąpienie ich dwiema nowo projektowanymi studzienkami inspekcyjnymi wyniesionymi poza płytę boiska. Dyspozycje budowlane wydano na rysunkach nr S3 i S4 części sanitarnej projektu.

Przebiegający, pod projektowaną płytą boiska, odcinek instalacji elektrycznej zewnętrznej, zasilający oświetlenie terenu szkoły – do zachowania. Sprawdzić poziom przebiegu instalacji wykonując próbne wykopy, a w przypadku kolizji z projektowanymi pracami niwelacyjnymi – pogłębić położenie instalacji na odcinku znajdującym się w obszarze inwestycji.

7. Opis techniczny elementów robót

7.1. Roboty ziemne.

W ramach robót ziemnych należy:

- zniwelować teren;
- wykonać wykopy pod fundamenty słupów piłkochwyty boiska;
- wykonać wykopy pod fundamenty urządzeń sportowych tj bramek do piłki ręcznej, stojaków do koszykówki, słupków do siatkówki;
- wykonać wykopy pod podbudowę płyty boiska;
- wykonać wykopy pod chodnik oraz ławy betonowe z oporem pod ustawienie obrzeży i korytek odwodnienia liniowego.

7.2. Podbudowa pod nawierzchnię boiska

7.2.1. Podsypka z piasku zagęszczonego

Po wykonaniu wyrównania i zagęszczenia powierzchniowego do $I_s=0,95$ oraz wyprofilowaniu wierzchniej warstwy dna koryta w poziomie projektowanych rzędnych należy przystąpić do wykonania warstwy podsypki grubości 20 cm (grubość warstwy po zagęszczeniu). Podsypkę z piasku należy równomiernie rozłożyć pod całą powierzchnią płyty boiska i zagęścić mechanicznie warstwami do stopnia $I_s \geq 0,97$.

7.2.2. Podbudowa

Na warstwie podsypki projektuje się warstwę konstrukcyjną z kruszywa łamanego, stabilizowanego mechanicznie, o frakcji 4-31,5mm grubości 15 cm (grubość warstwy po zagęszczeniu). Na warstwie konstrukcyjnej ułożyć warstwę wyrównującą z kruszywa łamanego, stabilizowanego mechanicznie, o frakcji 0,075-4mm grubości 5 cm (grubość warstwy po zagęszczeniu). W dalszej kolejności wykonać warstwę elastycznej podbudowy pod systemy nawierzchni sportowych poliuretanowo-gumowych o grubości 35mm. Składa się ona z granulatu gumowego o granulacji 1-5 mm oraz kruszywa kwarcowego o średnicy 3-5 mm, suszonego ogniowo, połączonego lepiszczem PUR, jednoskładnikowym. Układana jest mechanicznie, bezspoinowo, przy pomocy rozkładarki mas poliuretanowych. Granulat gumowy, kruszywo kwarcowe mieszane jest z systemem poliuretanowym (PUR) w mikserze.

Podbudowa powinna być uwalowana w taki sposób aby nie występowało wykruszanie się warstwy górnej.

7.2.3. Odwodnienie liniowe

Korytka odwodnienia liniowego zaprojektowano przy obrzeżach płyty boiska, która posiada dwustronny spadek 1% w kierunku korytek. Zaprojektowano korytka betonowe z rusztem stalowym, galwanizowanym, ryglowanym. Projekt odwodnienia liniowego znajduje się w części sanitarnej projektu.

7.2.4. Nawierzchnia syntetyczna

Na zaprojektowanej podbudowie należy wykonać syntetyczną nawierzchnię sportową – poliuretanową składającą się z dwóch warstw.

Pierwsza warstwa (nośna) to warstwa podkładowa o gr. 10mm, wykonana z mieszaniny granulatu gumowego połączonego klejem poliuretanowym. Warstwę nośną układać mechanicznie, bezspoinowo, za pomocą specjalistycznej rozkładarki mas poliuretanowych.

Warstwa użytkowa to system poliuretanowy zmieszany z granulatem gumowym EPDM o granulacji 0,5-1,5mm w stosunku wagowym 60% do 40%. Czynność tą należy wykonać w mikserze do tworzyw. Warstwę użytkową o gr. 3mm układać za pomocą natrysku mechanicznego przy użyciu specjalistycznej natryskarki.

Całkowita grubość systemu wynosi min. 13mm. Po związaniu mieszaniny należy malować linie farbami poliuretanowymi metodą natrysku.

Zewnętrzny obwód nawierzchni poliuretanowej wykończyć obrzeżem betonowym 8x30x100cm wspartym na ławie z betonu C12/15 (B-15) wykonanej z oporem.

7.2.5. Piłkochwyt boiska

Od strony ulicy Nowej oraz od strony budynku szkoły zaprojektowano piłkochwyt o wysokości 4m. Wszystkie słupki oraz furtki wykonać jako stalowe, cynkowane i powlekane powłoką poliestrową w kolorze RAL6005. Słupi pośrednie wykonać z kształtownika prostokątnego 60x40x2mm, natomiast słupki narożne wykonać z kształtownika prostokątnego 60x60x3mm. Wszystkie słupki powinny być zamknięte od góry systemowym deklek z tworzywa sztucznego.

- rozstaw między słupami co: 251cm i 245cm, wysokość: 4,00 m
- system ogrodzenia przeznaczony dla boisk sportowych
- kolor wg projektu kolorystyki

Siatka piłkochwyty z drutu ocynkowanego powlekanego warstwą termoplastycznego i mrozoodpornego tworzywa sztucznego PCV w kolorze RAL6005. Średnica drutu 2.4/3.6, oczko siatki 35x35mm, wysokość siatki 400cm, wytrzymałość $R_m=460-600\text{MPa}$.

Siatkę mocować stosując systemowe akcesoria montażowe przeznaczone do ogrodzeń siatkowych.

W piłkochwycie wykonać, zgodnie z rysunkiem furtkę dwuskrzydłową, otwieraną na zewnątrz boiska. Jedno ze skrzydeł należy wyposażać w blokadę otwarcia, natomiast drugie skrzydło wyposażać w typową klamkę oraz zamek wg zaleceń producenta ogrodzenia. Profil furtki stalowy 50x50mm.

7.2.6. Chodnik przy wejściu na boisko.

Projektuje się chodnik z szarej kostki betonowej o gr. 6cm, ze spoinami wypełnionymi piaskiem, na podsypce cementowo-piaskowej gr. 4cm oraz na zagęszczonej podsypce piaskowej gr. 10cm. Jako opory dla chodnika – obrzeża betonowe 8x30x100cm na ławie betonowej ze spoinami wypełnionymi zaprawą cementową.

8. Elementy wyposażenia boiska sportowego

8.1. Boisko do piłki ręcznej

Dwie bramki do piłki ręcznej 3,00 x 2,00m. Rama bramki stalowa, ocynkowana o profilu kwadratowym 80x80mm, boki bramki o profilu stalowym ocynkowanym. Słupki bramki wsuwane w tuleje, osadzone na stałe w fundamencie betonowym w podłożu boiska (wg zaleceń producenta sprzętu). Tuleje wyposażone w pokrywy maskujące. Konstrukcja bramek i sposób ich mocowania winna umożliwiać ich łatwy demontaż. Bramki wyposażone w siatki. Bramki zgodne z przepisami ZPRP. Gwarancja antykorozyjna na okres 6 lat.

8.2. Boisko do koszykówki

Dwa stojaki o konstrukcji stalowej, o wysięgu 225 cm z tablicą laminowaną pełnowymiarową, obręczą stalową w komplecie z siatką, stojaki osadzone w tulejach, tuleje osadzone w fundamencie betonowym (wg zaleceń producenta sprzętu). Stosować stojaki jednosłupowe, zabramkowe. Stojaki muszą być wyposażone w osłonę słupa przystosowaną do użytkowania zewnętrznego. Kolorystyka osłony do uzgodnienia z projektantem. Wysokość obręczy wzgl. płyty boiska – 270 cm (dostosowana dla dzieci i młodzieży szkolnej). Kosze zgodne z przepisami PZPK. Gwarancja antykorozyjna na okres 6 lat.

8.3. Boisko do siatkówki.

Jeden komplet słupków stalowych, lakierowanych proszkowo, z bezstopniowym naciąganiem śrubowym zewnętrznym umożliwiającym regulację wysokości zawieszenia oraz siatką turniejową z antenkami. Siatka do siatkówki z sznurka 2mm, czarnego, wykonanego z PE. Oczka siatki 10x10cm. Taśma górna o szerokości 5cm, wykonana z nylonu pokrytego białym winylem. Linka grubości 4mm, stalowa, pokryta winylem. Słupki demontowane, osadzone w tulejach stalowych, tuleje zabetonowane w bloku fundamentowym (wg zaleceń producenta

sprzętu). Słupy oraz siatka zgodne z przepisami PZPS. Gwarancja antykorozyjna na okres 6 lat.

Wszystkie elementy wyposażenia boiska powinny posiadać Certyfikaty Bezpieczeństwa B.

9. Informacje o wpływie inwestycji na środowisko

W wyniku realizacji projektowanej inwestycji, a następnie eksploatacji obiektu nie przewiduje się jakiegokolwiek wpływu pogarszającego stan środowiska naturalnego lub mogącego spowodować jego zachwianie.

10. Ochrona przeciwpożarowa

Wszystkie użyte materiały budowlane powinny być niepalne lub trudno zapalne oraz muszą posiadać świadectwa dopuszczenia do stosowania w budownictwie.

11. Wymogi dotyczące wykonania nawierzchni

Warunkiem poprawnego wykonania nawierzchni boiska jest przestrzeganie warunków pogodowych , technologii wykonania oraz właściwych norm zużycia poszczególnych materiałów opisanych w oryginalnych kartach technicznych systemów i produktów.

12. Wymogi dotyczące użytkowania obiektu

Projektowana nawierzchnia jest nawierzchnią sportową. Powinny być użytkowana w obuwii sportowym. Nie należy dopuszczać do nadmiernego zabrudzenia nawierzchni piaskiem, który powoduje szybsze zużycie nawierzchni. Unikać zabrudzeń olejem, emulsją asfaltową oraz innymi środkami chemicznymi powodującymi odbarwienie nawierzchni. Nie dopuszczać do jazdy na rolkach, rowerach, motorach. Przejazd samochodami (policja, straż, pogotowie ratunkowe lub inne służby komunalne) powinien być kontrolowany ze względu na nośność podbudowy.

13. Uwagi końcowe

13.1. Wszystkie roboty budowlane i budowlano – montażowe należy wykonać zgodnie z projektem technicznym, warunkami technicznymi wykonania robot oraz zaleceniami producentów materiałów budowlanych pod nadzorem kierownika robot. Zmiany i odstępstwa od powyższych warunków wymagają zgody projektanta.


13.2. Wykonawca do realizacji robót zobowiązany jest zastosować wyłącznie materiały i wyroby budowlane posiadające wymagane atesty i świadectwa jakości oraz załączyć ww. dokumenty do dokumentacji odbiorowej inwestycji.

Gorzów Wlkp., 14.04.2014r.



PROJEKT
ZAGOSPODAROWANIA TERENU

skala 1:500

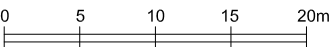

LEGENDA

- Istniejące budynki na działce 1326/2
- Zakres opracowania - teren działki nr 1326/2
- 1 Projektowane boisko wielofunkcyjne 1900x3200 cm
- 2 Projektowany piłkochwyt h=4,00 m
- 3 Pas terenu wokół boiska o szer. 2m ukształtowany ze spadkiem 5%
- 4 Chodnik z kostki betonowej gr. 6 cm o wym. 5,00 x 5,00 m
- 5 Istniejące studzienki kan. sanitarnej do przebudowy na studzienki ślepe
- 6 Projektowana nadbudowa studzienki kanalizacyjnej S1
- 7 Projektowana nadbudowa studzienki kanalizacyjnej S2


Projekt zagospodarowania terenu w zakresie odwodnienia boiska oraz likwidacji kolizji studzienek kanalizacyjnych znajdujących się na rysunkach i w opisie części sanitarnej projektu.

Przebiegający pod projektowaną płytą boiska odcinek instalacji elektrycznej zewnętrznej, oświetlenia terenu szkoły - do zachowania. Sprawdzić poziom przebiegu instalacji, a w przypadku kolizji z projektowanymi pracami niwelacyjnymi - pogłębić.

Poziom projektowanego chodnika nawiązać do poziomu płyty boiska przy furcie piłkochwyty oraz przy istniejących schodach zewnętrznych.

- UWAGA:
- przed przystąpieniem do robót budowlanych sprawdzić wymiary na budowie,
 - wszystkie roboty budowlane prowadzić zgodnie ze sztuką budowlaną,
 - wszystkie znajdujące się w projekcie rysunki i opisy branżowe rozpatrywać łącznie,
 - wszystkie niezgodności i wątpliwości zgłaszać do projektanta.

JEDNOSTKA PROJEKTOWA	<div><div></div><div>PRZEDSIĘBIORSTWO WIELOBRANŻOWE "FAWAL" Filip Walczak Sp. z o.o. ul. Kobylgórska 16A, 66-400 Gorzów Wlkp. tel. 095 72 94 330, fax. 095 72 94 330</div></div>		
INWESTOR	URZĄD MIASTA GORZÓWA WLKP. ul. Sikorskiego 3-4 , 66-400 Gorzów Wlkp.		
TEMAT	Budowa mini boiska wielofunkcyjnego przy Szkole Podstawowej nr 9		
ADRES	ul. Nowa 7, 66-400 Gorzów Wlkp. działka nr 1326/2, obręb ewidencyjny 2-Górczyn		
FAZA	PROJEKT BUDOWLANY NA ZGŁOSZENIE		
FUNKCJA	IMIĘ I NAZWISKO	UPRAWNIENIA	PODPIS
PROJEKTANCI	mgr inż. Filip Walczak	upr. nr 26/2002/Gw do projektowania bez ograniczeń w spec. konstrukcyjno-budowlanej	
	mgr inż. Tomasz Romankiewicz	upr. nr LBS/0074/POOD/11 do projektowania bez ograniczeń w spec. drogowej	
	mgr inż. arch. Michał Heck	upr. nr LOIA/30/2009/Gw do projektowania bez ograniczeń w spec. architektonicznej	
RYSunEK	PROJEKT ZAGOSPODAROWANIA TERENU		
NR RYSUNKU: 1	SKALA: 1:500	DATA: 14.04.2014	

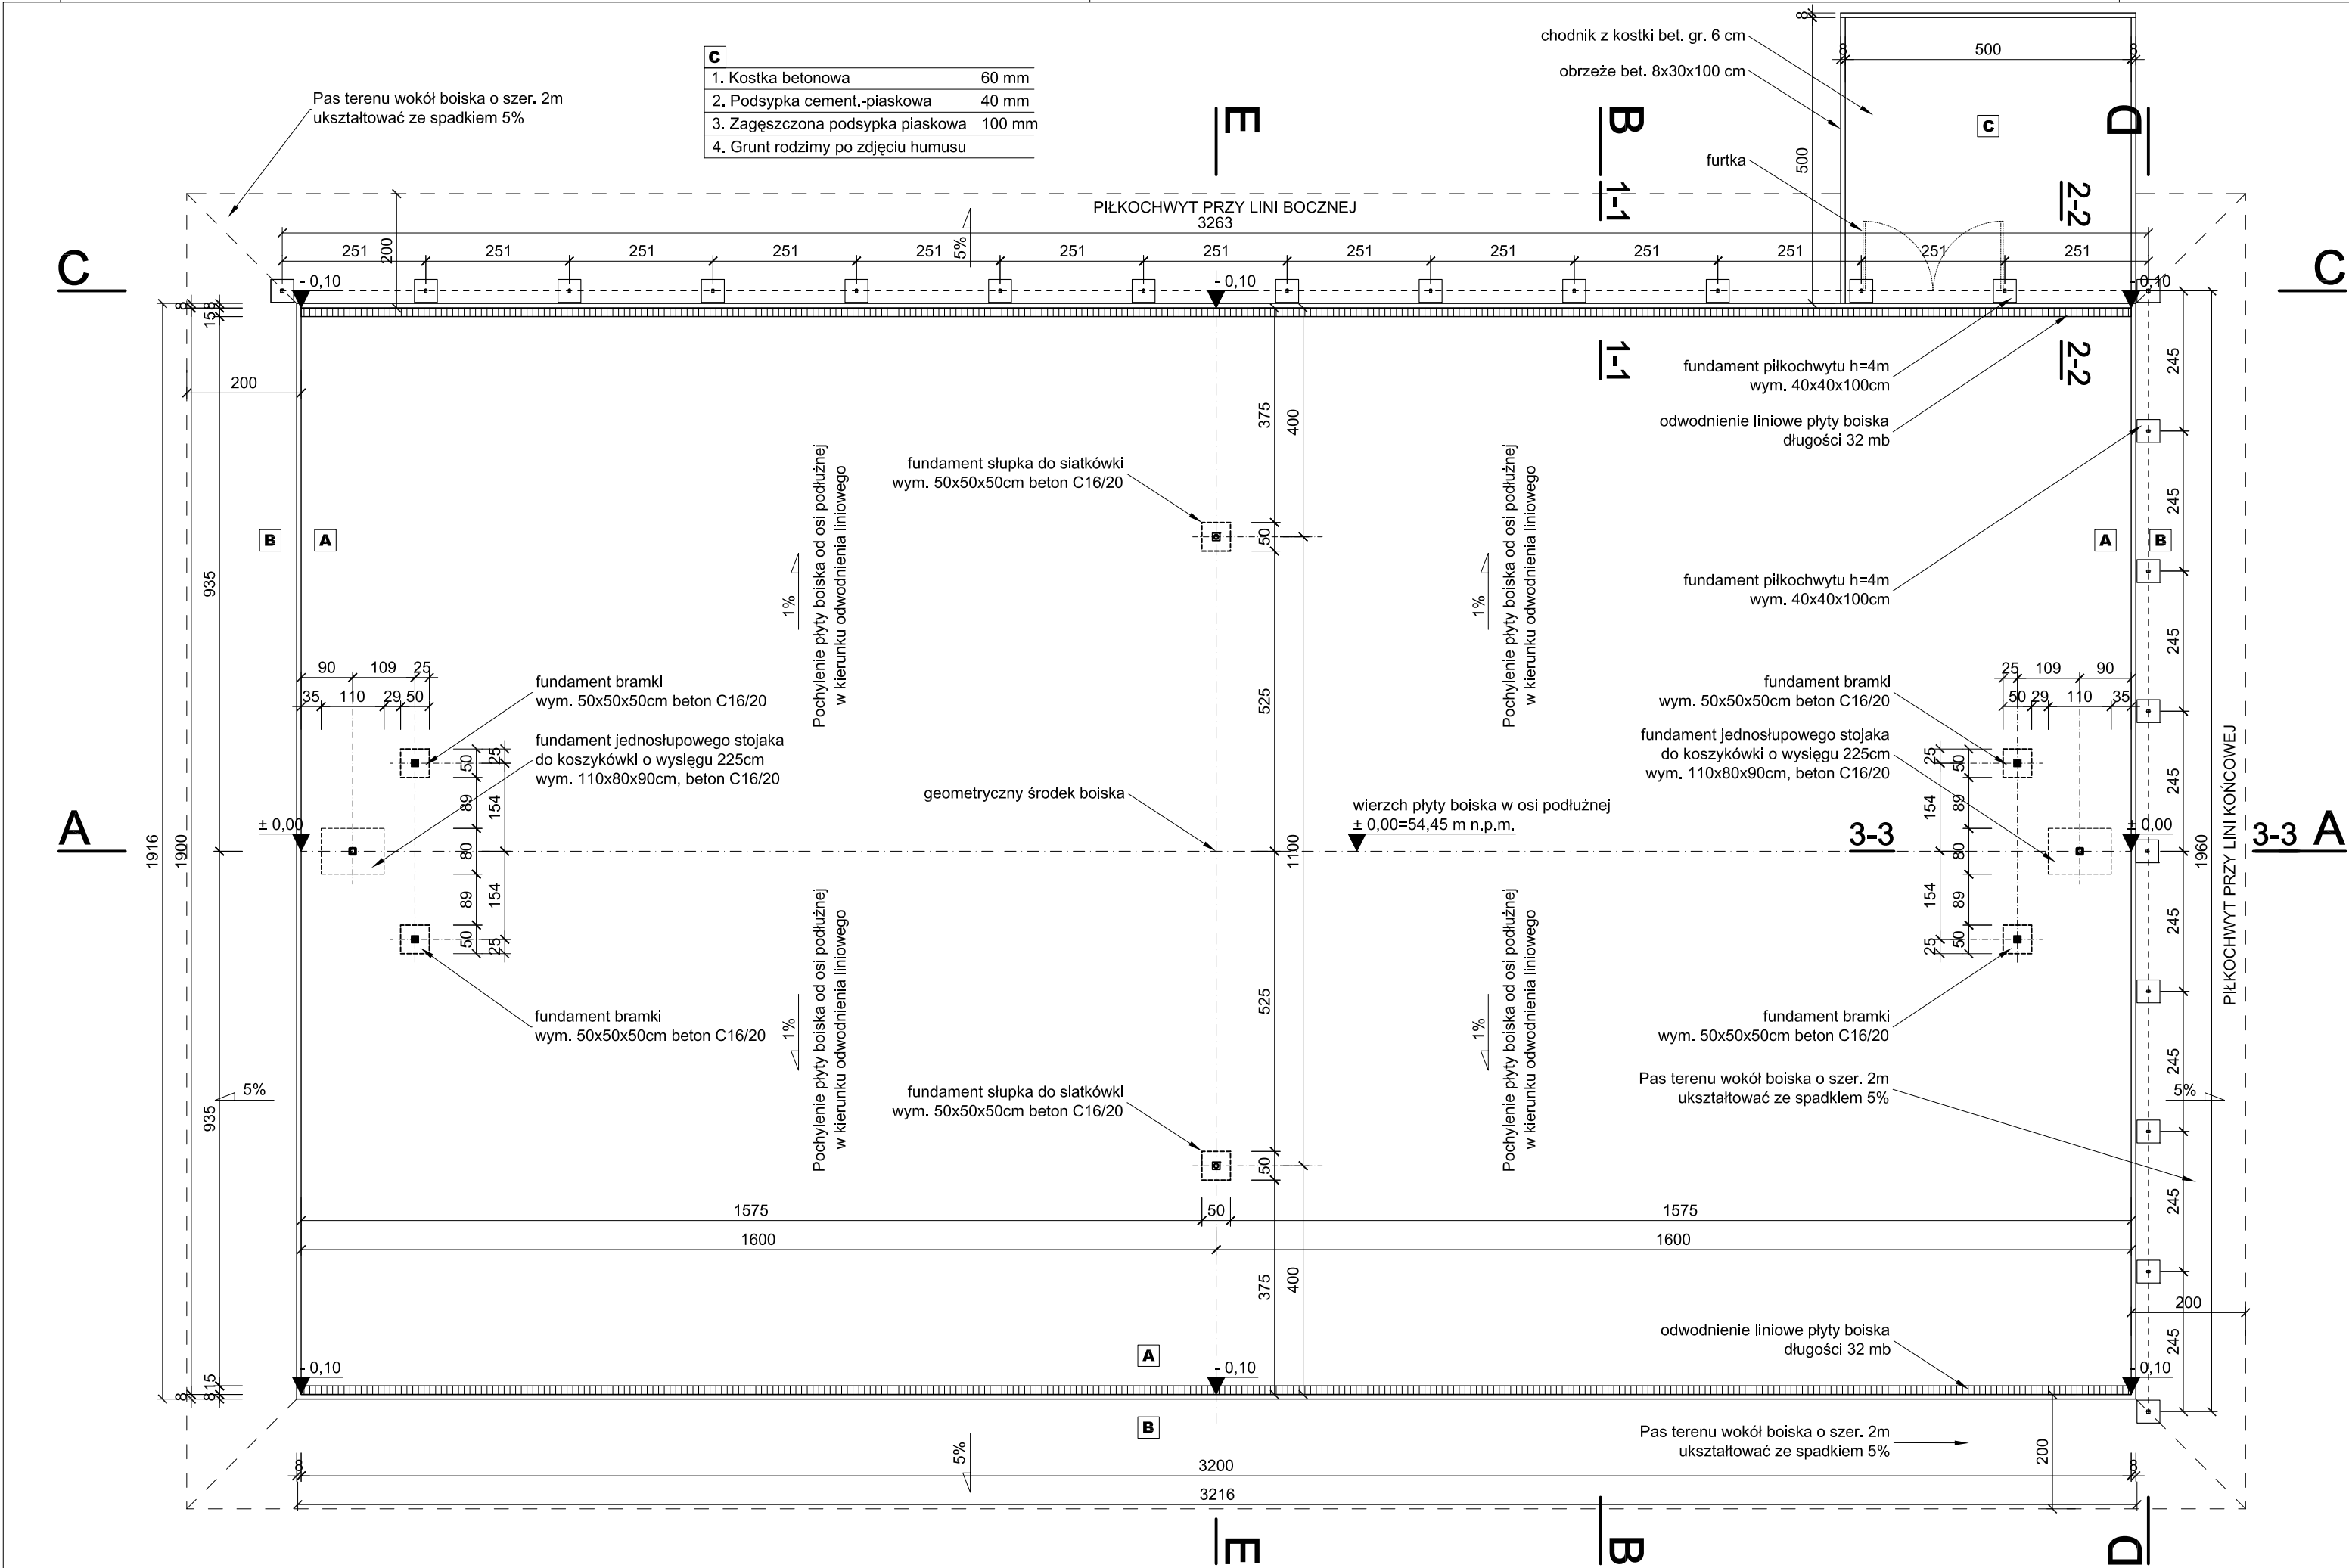

Na boisku zaprojektowano fundamenty dla mocowania:

- 2 bramek do piłki ręcznej,
- 2 stojaków jednośłupowych do koszykówki o wysięgu 225 cm,
- 2 słupków do siatkówki,
- piłkochwyty o wysokości 4m.

Fundamenty oraz mocowania urządzeń na boisku dobrać, a następnie wykonać zgodnie z wymogami i zaleceniami producentów wybranych urządzeń.

Nawierzchnię boiska należy wykonać ze spadkiem dwukierunkowym, poprzecznym względem osi podłużnej, o nachyleniu 1 %.

± 0.00
- 0.10

- rzędne na rysunku określają wierzch płyty boiska

WARSTWY PRZEKROJOWE

A	1. Warstwa nawierzchni poliuretanowej	gr. 13 mm
	2. Warstwa poliuretanowej podbudowy elastycznej	gr. 35 mm
	3. Warstwa wyrównująca z kruszywa łamanego o frakcji 0,075-4mm	gr. 5 cm
	4. Warstwa konstrukcyjna z kruszywa łamanego o frakcji 4-31,5mm	gr. 15 cm
	5. Warstwa odsączająca z płasku średn. ziarnistego	gr. 20 cm
	6. Grunt rodzimy po zdjęciu humusu	

B

1. Trawa naturalna
2. Grunt rodzimy

UWAGA:

- przed przystąpieniem do robót budowlanych sprawdzić wymiary na budowie,
- wszystkie roboty budowlane prowadzić zgodnie ze sztuką budowlaną,
- wszystkie znajdujące się w projekcie rysunki i opisy branżowe rozpatrywać łącznie,
- wszystkie niezgodności i wątpliwości zgłaszać do projektanta.


JEDNOSTKA PROJEKTOWA	 PRZEDSIĘBIORSTWO WIELOBRANŻOWE "FAWAL" Filip Walczak Sp. z o.o. ul. Kobylogórska 16A, 66-400 Gorzów Wlkp. tel. 095 72 94 330, fax. 095 72 94 330		
INWESTOR	URZĄD MIASTA GORZÓWA WLKP. ul. Sikorskiego 3-4 , 66-400 Gorzów Wlkp.		
TEMAT	Budowa mini boiska wielofunkcyjnego przy Szkole Podstawowej nr 9		
ADRES	ul. Nowa 7, 66-400 Gorzów Wlkp. działka nr 1326/2, obręb ewidencyjny 2-Górczyn		
FAZA	PROJEKT BUDOWLANY NA ZGŁOSZENIE		
FUNKCJA	IMIĘ I NAZWISKO	UPRAWNIENIA	PODPIS
PROJEKTANCI	mgr inż. Filip Walczak	upr. nr 26/2002/Gw do projektowania bez ograniczeń w spec. konstrukcyjno-budowlanej	
	mgr inż. Tomasz Romankiewicz	upr. nr LBS/0074/POOD/11 do projektowania bez ograniczeń w spec. drogowej	
	mgr inż. arch. Michał Heck	upr. nr LOIA/30/2009/Gw do projektowania bez ograniczeń w spec. architektonicznej	
RYSUNEK	RZUT BOISKA - PŁYTA I FUNDAMENTY		
NR RYSUNKU: 2	SKALA: 1:100	DATA: 14.04.2014	



- Linie należy malować farbami poliuretanowymi, metodą natryskową, zgodnie z projektem kolorystyki na rysunku nr 4 oraz zgodnie z wymogami federacji sportowych.

- UWAGA:**
- przed przystąpieniem do robót budowlanych sprawdzić wymiary na budowie,
 - wszystkie roboty budowlane prowadzić zgodnie ze sztuką budowlaną,
 - wszystkie znajdujące się w projekcie rysunki i opisy branżowe rozpatrywać łącznie,
 - wszystkie niezgodności i wątpliwości zgłaszać do projektanta.

JEDNOSTKA PROJEKTOWA	 PRZEDSIĘBIORSTWO WIELOBRANŻOWE "FAWAL" Filip Walczak Sp. z o.o. ul. Kobyliogórska 16A, 66-400 Gorzów Wlkp. tel. 095 72 94 330, fax. 095 72 94 330		
INWESTOR	URZĄD MIASTA GORZÓWA WLKP. ul. Sikorskiego 3-4 , 66-400 Gorzów Wlkp.		
TEMAT	Budowa mini boiska wielofunkcyjnego przy Szkole Podstawowej nr 9		
ADRES	ul. Nowa 7, 66-400 Gorzów Wlkp. działka nr 1326/2, obręb ewidencyjny 2-Górczyn		
FAZA	PROJEKT BUDOWLANY NA ZGŁOSZENIE		
PROJEKTANCI	IMIĘ I NAZWISKO	UPRAWNIENIA	PODPIS
	mgr inż. Filip Walczak	upr. nr 26/2002/Gw do projektowania bez ograniczeń w spec. konstrukcyjno-budowlanej	
	mgr inż. Tomasz Romankiewicz	upr. nr LBS/0074/POOD/11 do projektowania bez ograniczeń w spec. drogowej	
	mgr inż. arch. Michał Heck	upr. nr LOIA/30/2009/Gw do projektowania bez ograniczeń w spec. architektonicznej	
RYSEUNEK	RZUT BOISKA - OZNAKOWANIE POLA GRY		
NR RYSUNKU: 3	SKALA: 1:100	DATA: 14.04.2014	

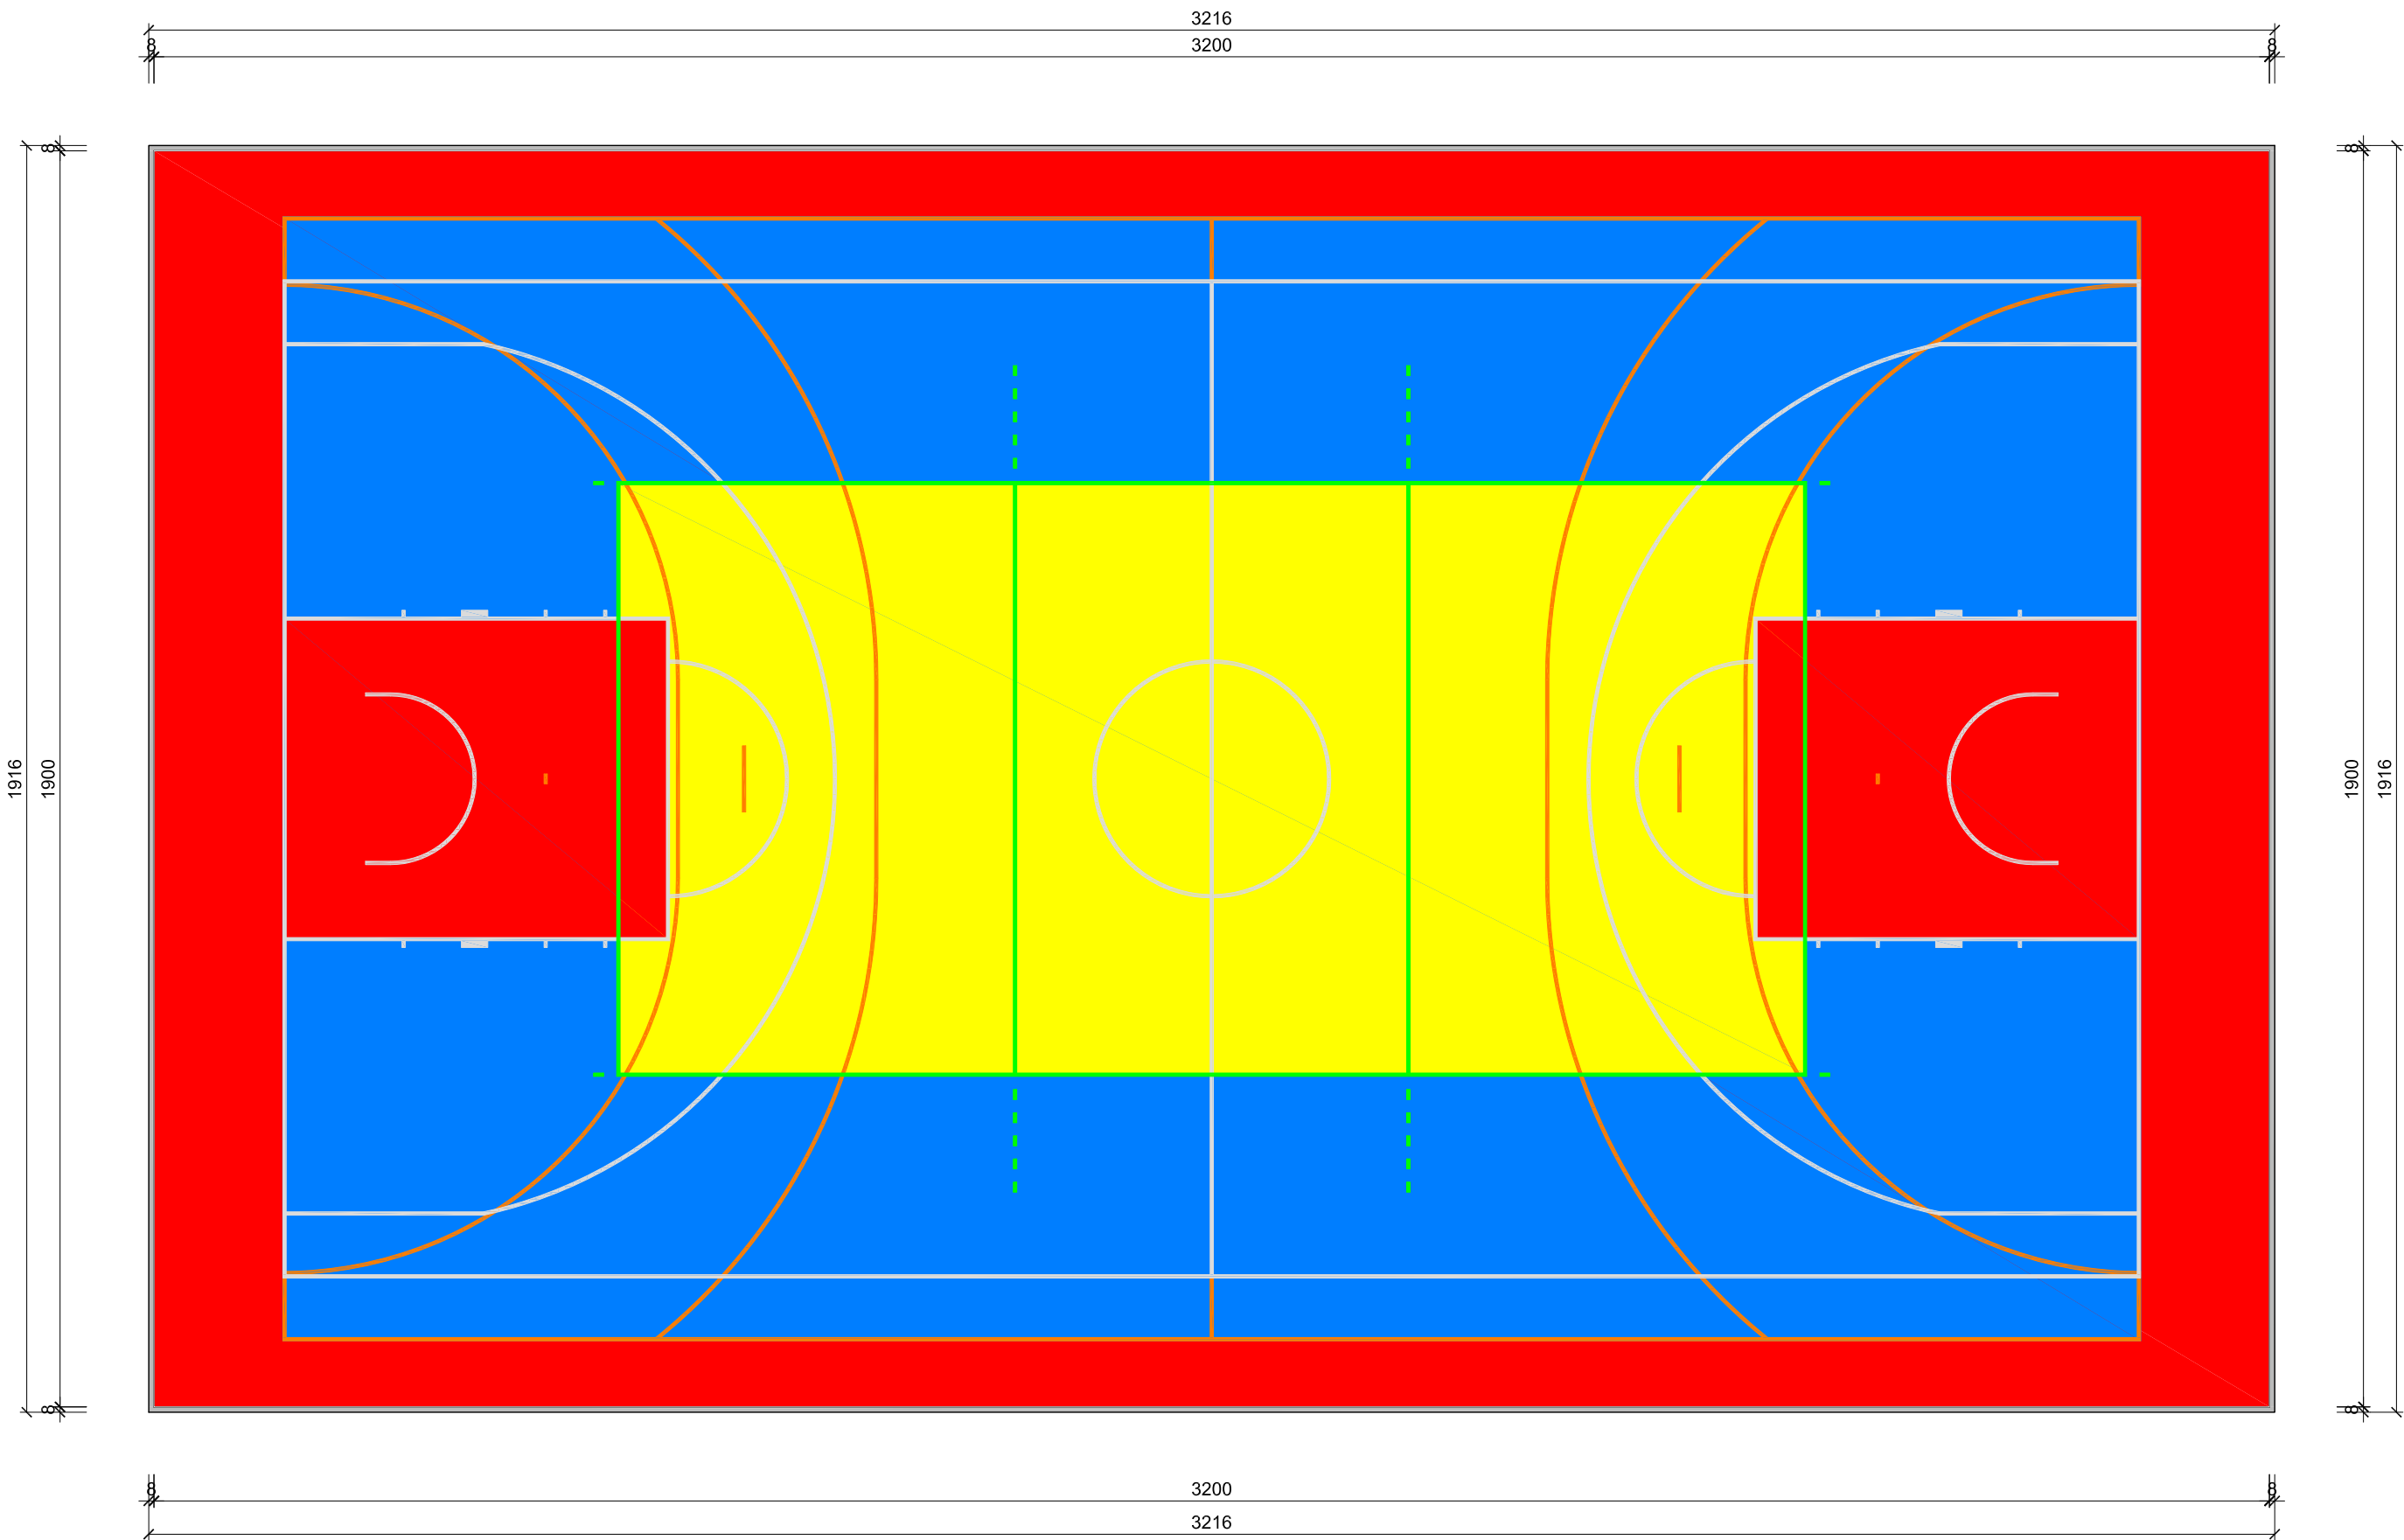

KOLORYSTYKA LINII BOISKA:

- linie do piłki ręcznej gr. 5cm - kolor RAL 2000 (Yellow orange)
- linie do koszykówki gr. 5cm - kolor RAL9003 (Signal white)
- linie do piłki siatkowej gr. 5cm - kolor RAL6018 (Yellow green)

Linie należy malować metodą natryskową zgodnie z wymogami federacji sportowych.

KOLORYSTYKA BOISKA:


- pola gry do piłki siatkowej - kolor żółty,
- pola gry do koszykówki i piłki ręcznej - kolor niebieski
- strefa bezpieczeństwa wokół pola gry oraz obszar ograniczony - kolor czerwony

Szczegółowa kolorystyka linii oraz nawierzchni poliuretanowej boiska do uzgodnienia z projektantem.

UWAGA:

- oznakowanie boiska do piłki ręcznej wykonać zgodnie z przepisami ZPRP,
- oznakowanie boiska do koszykówki wykonać zgodnie z przepisami PZPK,
- oznakowanie boiska do piłki siatkowej wykonać zgodnie z przepisami PZPS,
- przed przystąpieniem do robót budowlanych sprawdzić wymiary na budowie,
- wszystkie roboty budowlane prowadzić zgodnie ze sztuką budowlaną,
- wszystkie znajdujące się w projekcie rysunki i opisy branżowe rozpatrywać łącznie,
- wszystkie niezgodności i wątpliwości zgłaszać do projektanta.

JEDNOSTKA PROJEKTOWA	<div><div></div><div>PRZEDSIĘBIORSTWO WIELOBRANŻOWE "FAWAL" Filip Walczak Sp. z o.o. ul. Kobylogórska 16A, 66-400 Gorzów Wlkp. tel. 095 72 94 330, fax. 095 72 94 330</div></div>		
INWESTOR	URZĄD MIASTA GORZOWA WLKP. ul. Sikorskiego 3-4 , 66-400 Gorzów Wlkp.		
TEMAT	Budowa mini boiska wielofunkcyjnego przy Szkole Podstawowej nr 9		
ADRES	ul. Nowa 7, 66-400 Gorzów Wlkp. działka nr 1326/2, obręb ewidencyjny 2-Górczyn		
FAZA	PROJEKT BUDOWLANY NA ZGŁOSZENIE		
FUNKCJA	IMIĘ I NAZWISKO	UPRAWNIENIA	PODPIS
PROJEKTANCI	mgr inż. Filip Walczak	upr. nr 26/2002/Gw do projektowania bez ograniczeń w spec. konstrukcyjno-budowlanej	
	mgr inż. Tomasz Romankiewicz	upr. nr LBS/0074/POOD/11 do projektowania bez ograniczeń w spec. drogowej	
	mgr inż. arch. Michał Heck	upr. nr LOIA/30/2009/Gw do projektowania bez ograniczeń w spec. architektonicznej	
RYSUNEK	RZUT BOISKA - KOLORYSTYKA LINI I NAWIERZCHNI		
NR RYSUNKU: 4	SKALA: 1:100	DATA: 14.04.2014	

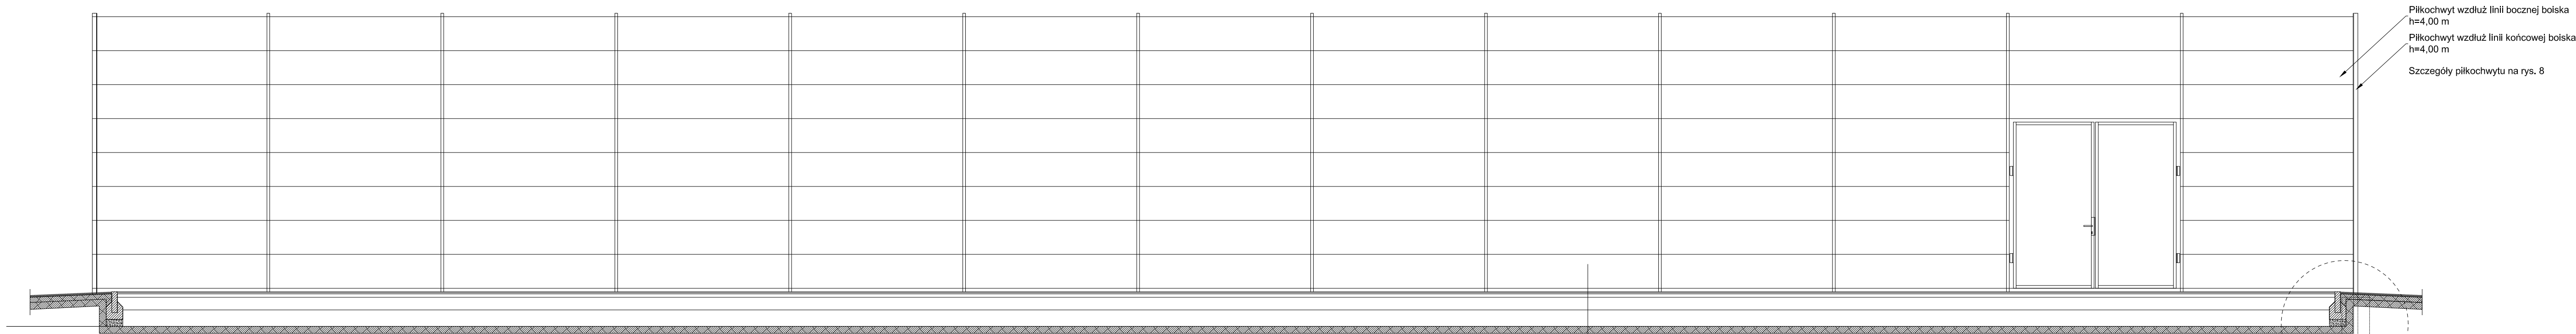


PRZEKRÓJ PRZEZ BOISKO A-A

SKALA 1:50

1. Warstwa nawierzchni poliuretanowej	gr. 13 mm
2. Warstwa poliuretanowej podbudowy elastycznej	gr. 35 mm
3. Warstwa wyrównująca z kruszywa łamanego o frakcji 0,075-4mm	gr. 5 cm
4. Warstwa konstrukcyjna z kruszywa łamanego o frakcji 4-31,5mm	gr. 15 cm
5. Warstwa odsączająca z piasku średn. ziarnistego	gr. 20 cm
6. Grunt rodzimy po zdjęciu humusu	

PRZEKRÓJ 3-3
szczegóły przekroju na rys. 8

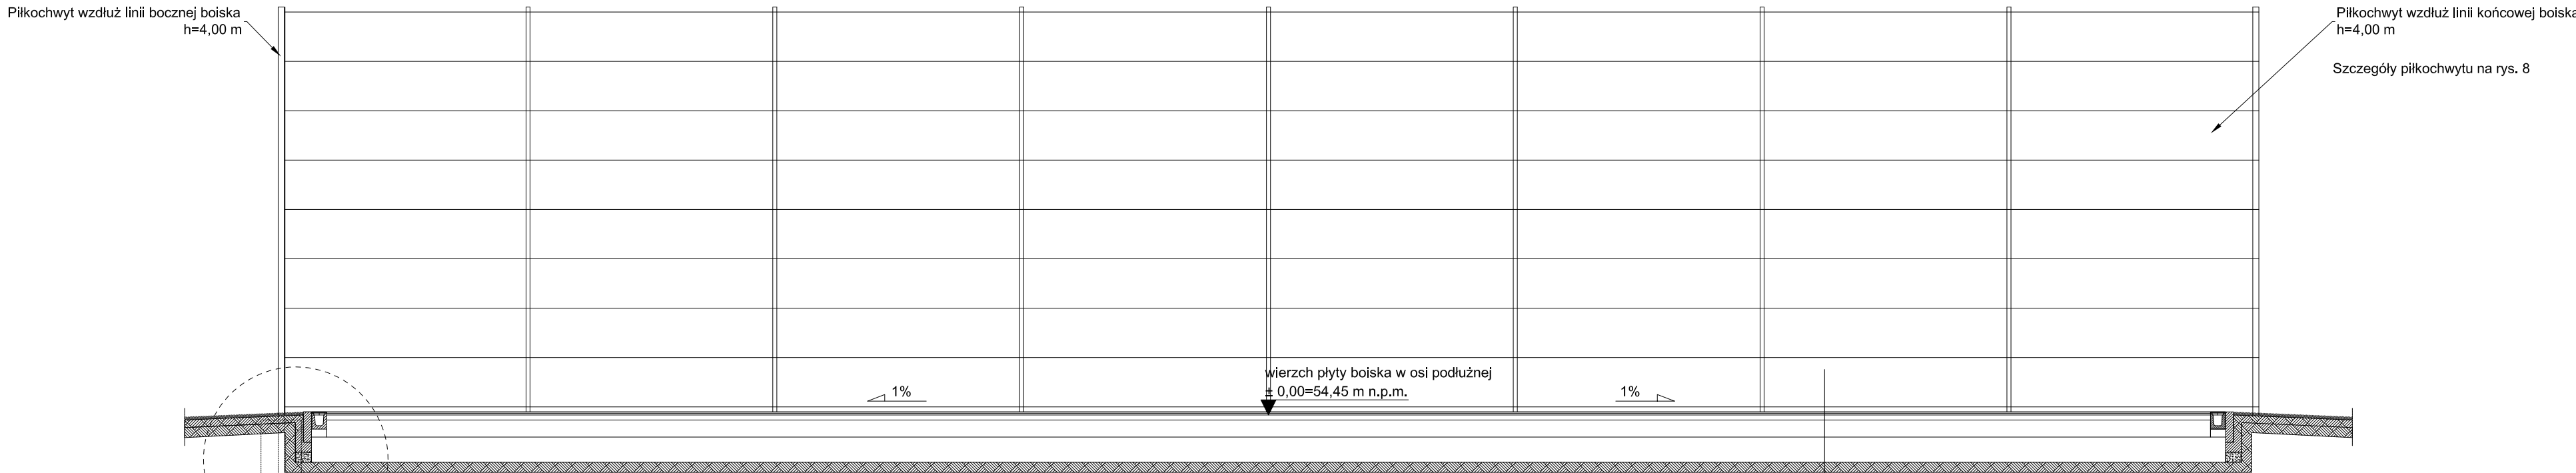


PRZEKRÓJ PRZEZ BOISKO B-B

SKALA 1:50

1. Warstwa nawierzchni poliuretanowej	gr. 13 mm
2. Warstwa poliuretanowej podbudowy elastycznej	gr. 35 mm
3. Warstwa wyrównująca z kruszywa łamanego o frakcji 0,075-4mm	gr. 5 cm
4. Warstwa konstrukcyjna z kruszywa łamanego o frakcji 4-31,5mm	gr. 15 cm
5. Warstwa odsączająca z piasku średn. ziarnistego	gr. 20 cm
6. Grunt rodzimy po zdjęciu humusu	


PRZEKRÓJ 1-1
szczegóły przekroju na rys. 6


- UWAGA:
- przed przystąpieniem do robót budowlanych sprawdzić wymiary na budowie,
 - wszystkie roboty budowlane prowadzić zgodnie ze sztuką budowlaną,
 - wszystkie znajdujące się w projekcie rysunki i opisy branżowe rozpatrywać łącznie,
 - wszystkie niezgodności i wątpliwości zgłaszać do projektanta.

JEDNOSTKA PROJEKTOWA	 PRZEDSIĘBIORSTWO WIELOBRANŻOWE "FAWAŁ" Filip Walczak Sp. z o.o. ul. Kobylogórska 16A, 66-400 Gorzów Wlkp. tel. 095 72 94 330, fax. 095 72 94 330		
INWESTOR	URZĄD MIASTA GORZÓWA WLKP. ul. Sikorskiego 3-4 , 66-400 Gorzów Wlkp.		
TEMAT	Budowa mini boiska wielofunkcyjnego przy Szkole Podstawowej nr 9		
ADRES	ul. Nowa 7, 66-400 Gorzów Wlkp. działka nr 1326/2, obręb ewidencyjny 2-Górczyn		
FAZA	PROJEKT BUDOWLANY NA ZGŁOSZENIE		
FUNKCJA	IMIĘ I NAZWISKO	UPRAWNIENIA	PODPIS
PROJEKTANCI	mgr inż. Filip Walczak	upr. nr 26/2002/Gw do projektowania bez ograniczeń w spec. konstrukcyjno-budowlanej	
	mgr inż. Tomasz Romankiewicz	upr. nr LBS/0074/POOD/11 do projektowania bez ograniczeń w spec. drogowej	
	mgr inż. arch. Michał Heck	upr. nr LOIA/30/2009/Gw do projektowania bez ograniczeń w spec. architektonicznej	
RYSunEK	PRZEKRÓJ PRZEZ BOISKO A-A i B-B		
NR RYSUNKU: 5	SKALA: 1:50	DATA: 14.04.2014	



- przed przystąpieniem do robót budowlanych sprawdzić wymiary na budowie,
- wszystkie roboty budowlane prowadzić zgodnie ze sztuką budowlaną,
- wszystkie znajdujące się w projekcie rysunki i opisy branżowe rozpatrywać łącznie,
- wszystkie niezgodności i wątpliwości zgłaszać do projektanta.

JEDNOSTKA PROJEKTOWA	 PRZEDSIĘBIORSTWO WIELOBRANŻOWE "FAWAL" Filip Walczak Sp. z o.o. ul. Kobylogórska 16A, 66-400 Gorzów Wlkp. tel. 095 72 94 330, fax. 095 72 94 330		
INWESTOR	URZĄD MIASTA GORZÓWA WLKP. ul. Sikorskiego 3-4 , 66-400 Gorzów Wlkp.		
TEMAT	Budowa mini boiska wielofunkcyjnego przy Szkole Podstawowej nr 9		
ADRES	ul. Nowa 7, 66-400 Gorzów Wlkp. działka nr 1326/2, obręb ewidencyjny 2-Górczyn		
FAZA	PROJEKT BUDOWLANY NA ZGŁOSZENIE		
FUNKCJA	IMIĘ I NAZWISKO	UPRAWNIENIA	PODPIS
PROJEKTANCI	mgr inż. Filip Walczak	upr. nr 26/2002/Gw do projektowania bez ograniczeń w spec. konstrukcyjno-budowlanej	
	mgr inż. Tomasz Romankiewicz	upr. nr LBS/0074/POOD/11 do projektowania bez ograniczeń w spec. drogowej	
	mgr inż. arch. Michał Heck	upr. nr LOIA/30/2009/Gw do projektowania bez ograniczeń w spec. architektonicznej	
RYСУNEK	PRZEKRÓJ PRZEZ NAWIERZCHNIĘ 2-2		
NR RYSUNKU: 7	SKALA: 1:10	DATA: 14.04.2014	

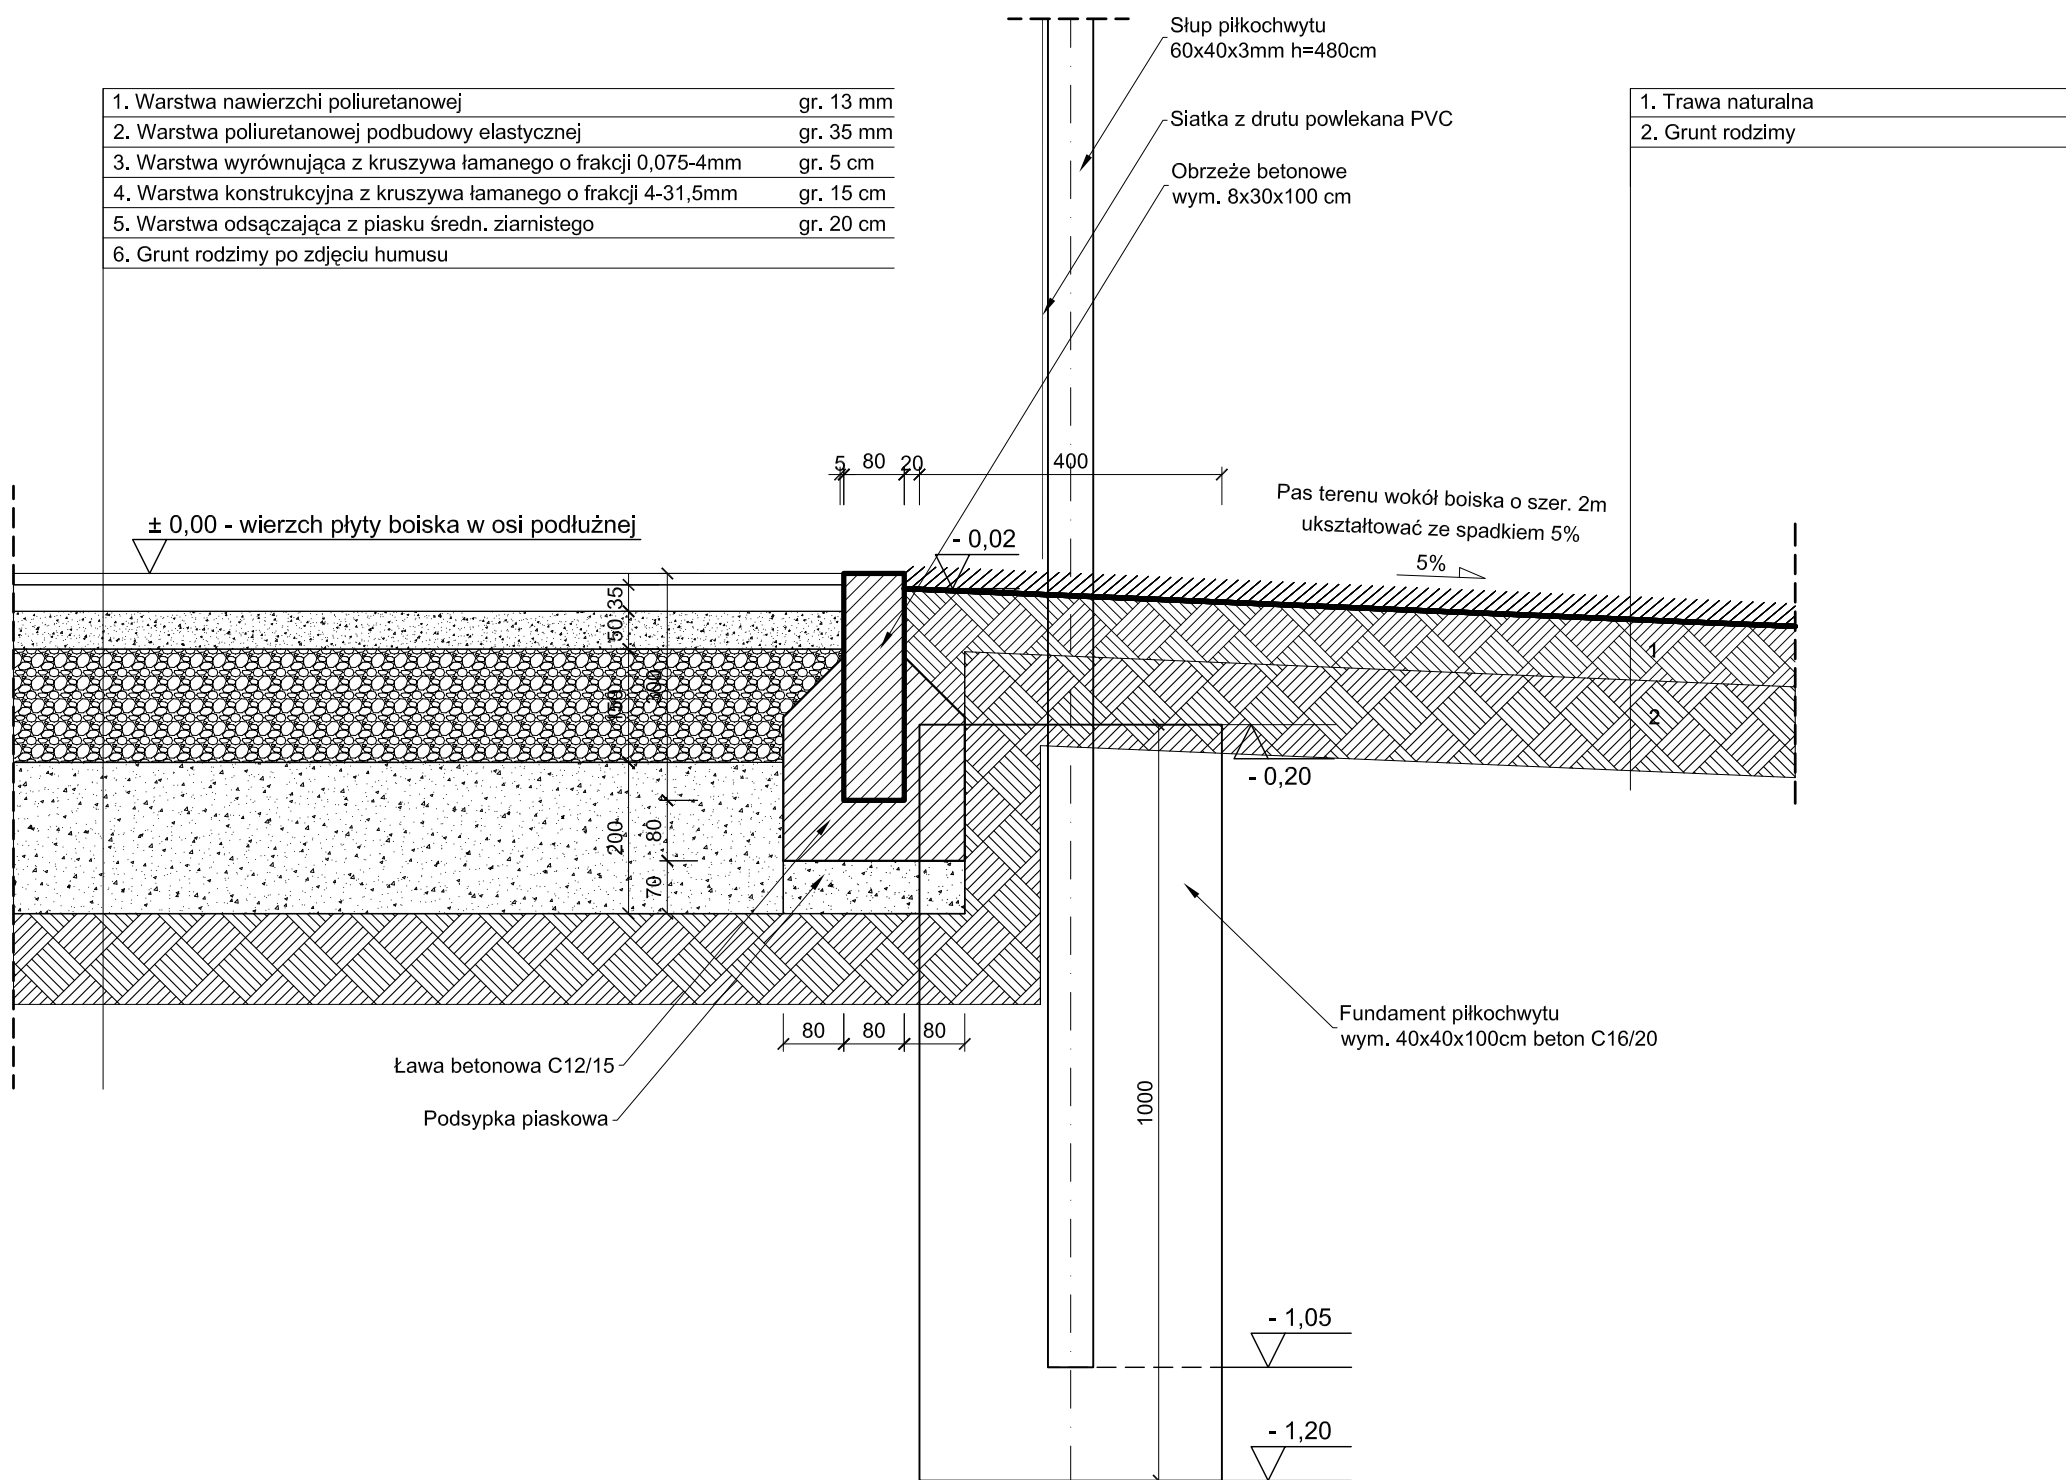


PRZEKRÓJ PRZEZ NAWIERZCHNIĘ 3-3

SKALA 1:10

- UWAGA:**
- przed przystąpieniem do robót budowlanych sprawdzić wymiary na budowie,
 - wszystkie roboty budowlane prowadzić zgodnie ze sztuką budowlaną,
 - wszystkie znajdujące się w projekcie rysunki i opisy branżowe rozpatrywać łącznie,
 - wszystkie niezgodności i wątpliwości zgłaszać do projektanta.


JEDNOSTKA PROJEKTOWA	<div><div></div><div>PRZEDSIĘBIORSTWO WIELOBRANŻOWE "FAWAL" Filip Walczak Sp. z o.o. ul. Kobylogórska 16A, 66-400 Gorzów Wlkp. tel. 095 72 94 330, fax. 095 72 94 330</div></div>		
INWESTOR	URZĄD MIASTA GORZÓWA WLKP. ul. Sikorskiego 3-4 , 66-400 Gorzów Wlkp.		
TEMAT	Budowa mini boiska wielofunkcyjnego przy Szkole Podstawowej nr 9		
ADRES	ul. Nowa 7, 66-400 Gorzów Wlkp. działka nr 1326/2, obręb ewidencyjny 2-Górczyn		
FAZA	PROJEKT BUDOWLANY NA ZGŁOSZENIE		
FUNKCJA	IMIĘ I NAZWISKO	UPRAWNIENIA	PODPIS
PROJEKTANCI	mgr inż. Filip Walczak	upr. nr 26/2002/Gw do projektowania bez ograniczeń w spec. konstrukcyjno-budowlanej	
	mgr inż. Tomasz Romankiewicz	upr. nr LBS/0074/POOD/11 do projektowania bez ograniczeń w spec. drogowej	
	mgr inż. arch. Michał Heck	upr. nr LOIA/30/2009/Gw do projektowania bez ograniczeń w spec. architektonicznej	
RYSUNEK	PRZEKRÓJ PRZEZ NAWIERZCHNIĘ 3-3		
NR RYSUNKU: 8	SKALA: 1:10	DATA: 14.04.2014	

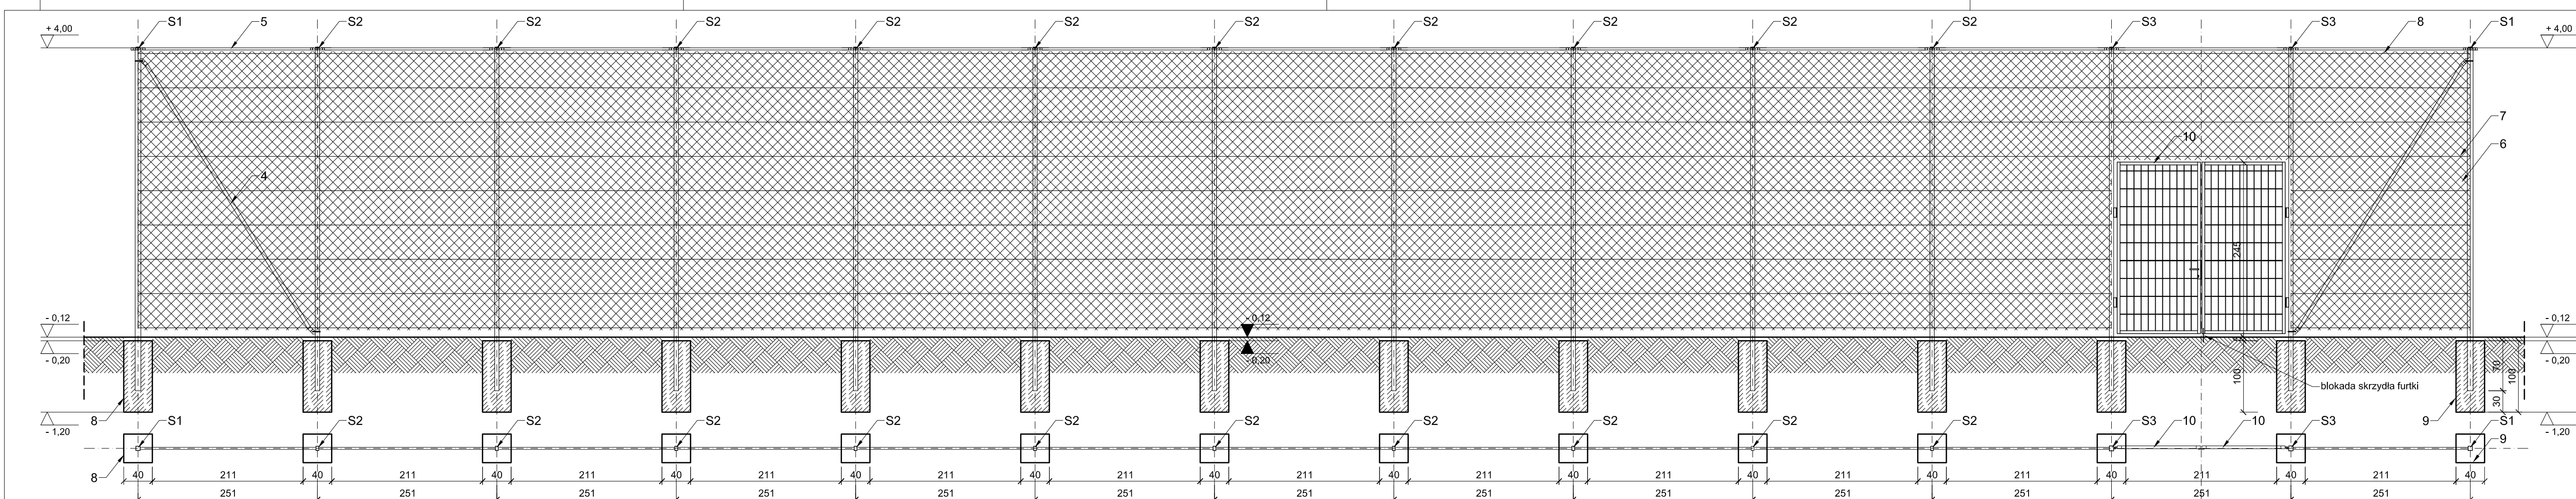

PŁKOCWYT
PRZY LINI BOCZNEJ

PRZEKŹ PIONOWY C-C
skala 1:50

PRZEKŹ POZIOMY
skala 1:50

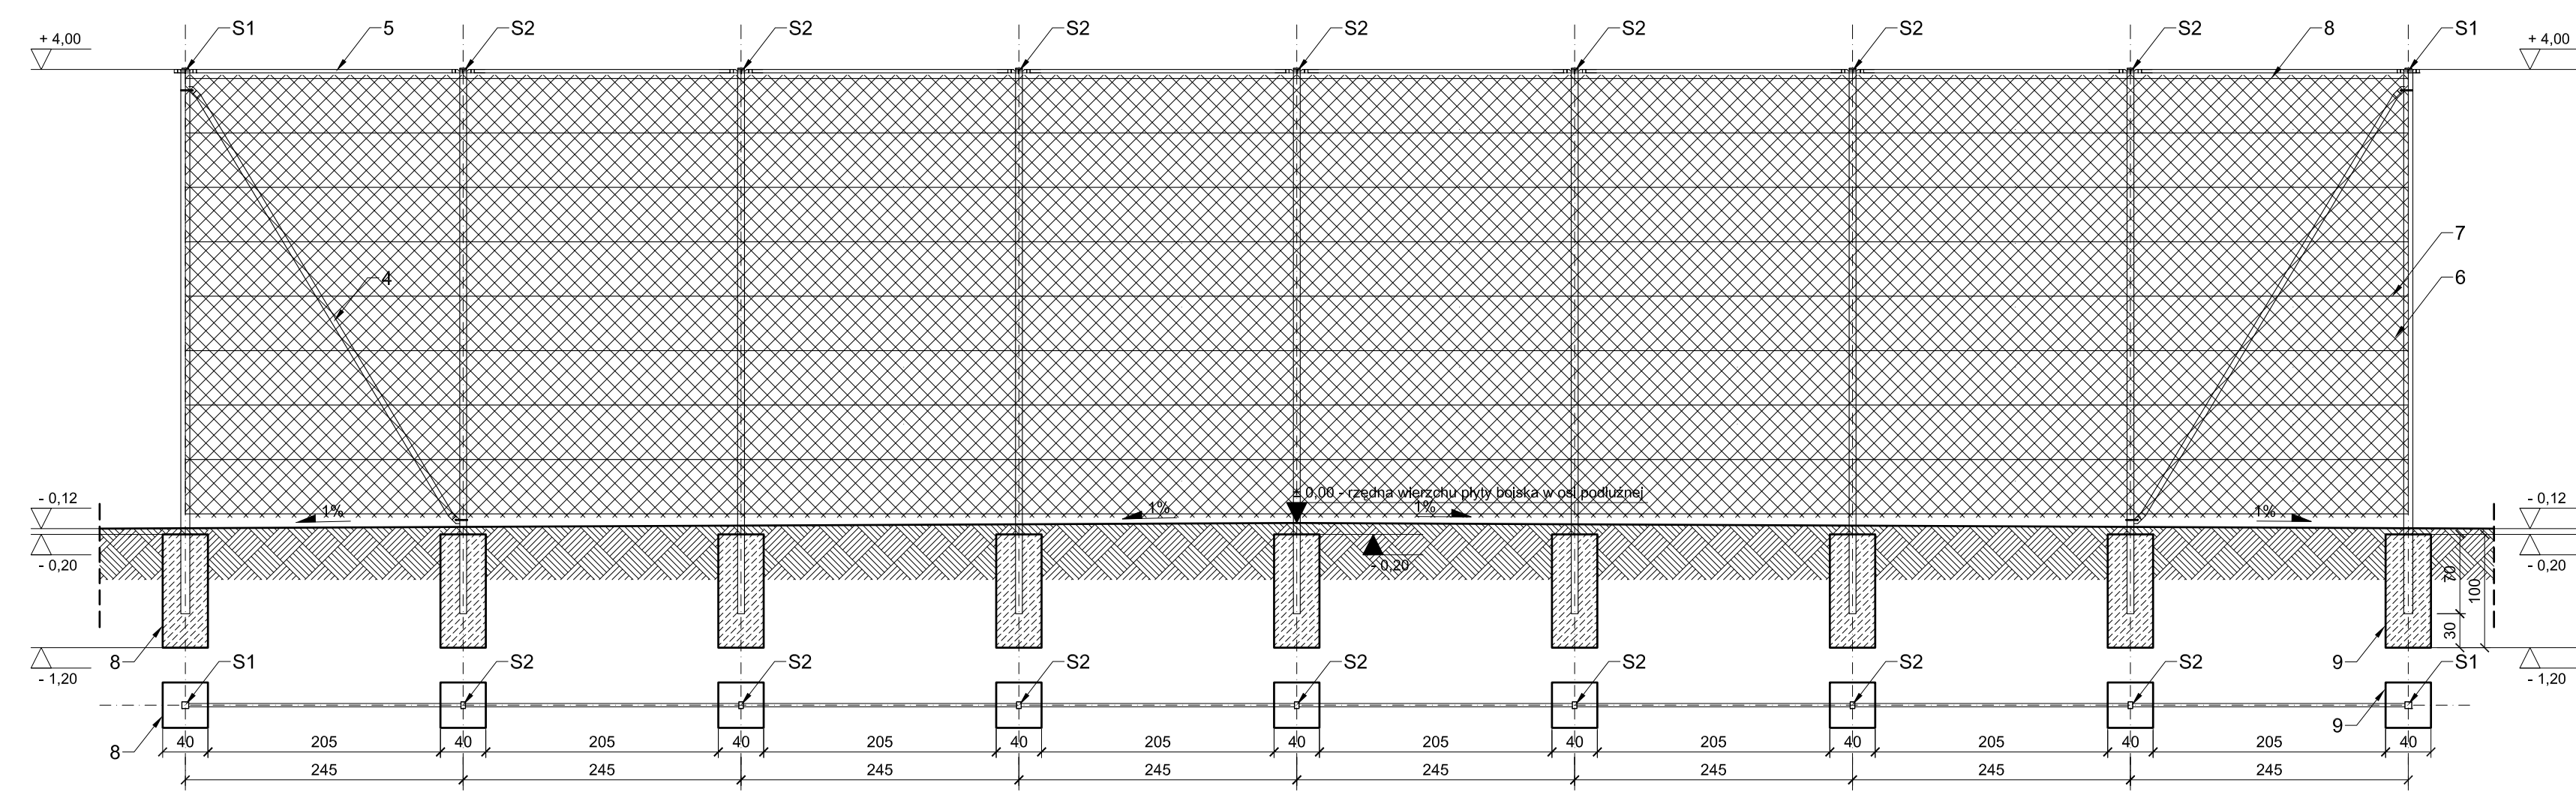

PŁKOCWYT
PRZY LINI KŃCOWEJ

PRZEKŹ PIONOWY D-D
skala 1:50

PRZEKŹ POZIOMY
skala 1:50


- OPIS OGRODZENIA:
1. Słupek narożny S1 o wym. 60x60x3mm dł. 4800mm
 2. Słupek pośredni S2 o wym. 60x40x2mm dł. 4800mm
 3. Słupek furtki S3 o wym. 80x80x3mm dł. 4800mm
 4. Wypory Ø48mm
 5. Rygiel górny Ø42mm
 6. Siatka pleciona ślimakowa
 7. Druty naciągowe
 8. Druty mocujące co ok. 50cm
 9. Fundament o wym. 40x40x100cm z betonu C16/20
 10. Furtka otwierana na zewnątrz boiska z blokadą jednego skrzydła.


Furtka i słupki - stalowe, cynkowane i powlekane powłoką poliestrową w kolorze RAL6005. Słupki należy zabezpieczyć u góry kapturkami z tworzywa sztucznego.

Siatka z drutu ocynkowanego powlekana warstwą termoplastycznego i mrozoodpornego tworzywa sztucznego PCV w kolorze RAL6005. Średnica drutu 2.4/3.6, oczko siatki 35x35mm, wysokość siatki 400cm, wytrzymałość $R_m=460-600MPa$.

Siatkę mocować stosując systemowe akcesoria montażowe przeznaczone do ogrodzeń siatkowych.

- UWAGA:
- przed przystąpieniem do robót budowlanych sprawdzić wymiary na budowie,
 - wszystkie roboty budowlane prowadzić zgodnie ze sztuką budowlaną,
 - wszystkie znajdujące się w projekcie rysunki i opisy branżowe rozpatrywać łącznie,
 - wszystkie niezgodności i wątpliwości zgłaszać do projektanta.

JEDNOSTKA PROJEKTOWA	 PRZEDSIĘBIORSTWO WIELOBRANŻOWE "FAWA" Filip Walczak Sp. z o.o. ul. Kobylogórska 16A, 66-400 Gorzów Wlkp. tel. 095 72 94 330, fax. 095 72 94 330		
INWESTOR	URZĄD MIASTA GORZOWA WLKP. ul. Sikorskiego 3-4 , 66-400 Gorzów Wlkp.		
TEMAT	Budowa mini boiska wielofunkcyjnego przy Szkole Podstawowej nr 9		
ADRES	ul. Nowa 7, 66-400 Gorzów Wlkp. działka nr 1326/2, obręb ewidencyjny 2-Górczyn		
FAZA	PROJEKT BUDOWLANY NA ZGŁOSZENIE		
FUNKCJA	IMIĘ I NAZWISKO	UPRAWNIENIA	PODPIS
PROJEKTANCI	mgr inż. Filip Walczak	upr. nr 26/2002/Gw do projektowania bez ograniczeń w spec. konstrukcyjno-budowlanej	
	mgr inż. Tomasz Romankiewicz	upr. nr LBS/0074/POOD/11 do projektowania bez ograniczeń w spec. drogowej	
	mgr inż. arch. Michał Heck	upr. nr LOIA/30/2009/Gw do projektowania bez ograniczeń w spec. architektonicznej	
RYSunEK	PŁKOCWYTY		
NR RYSUNKU:	SKALA:	DATA:	
9	1:50	14.04.2014	

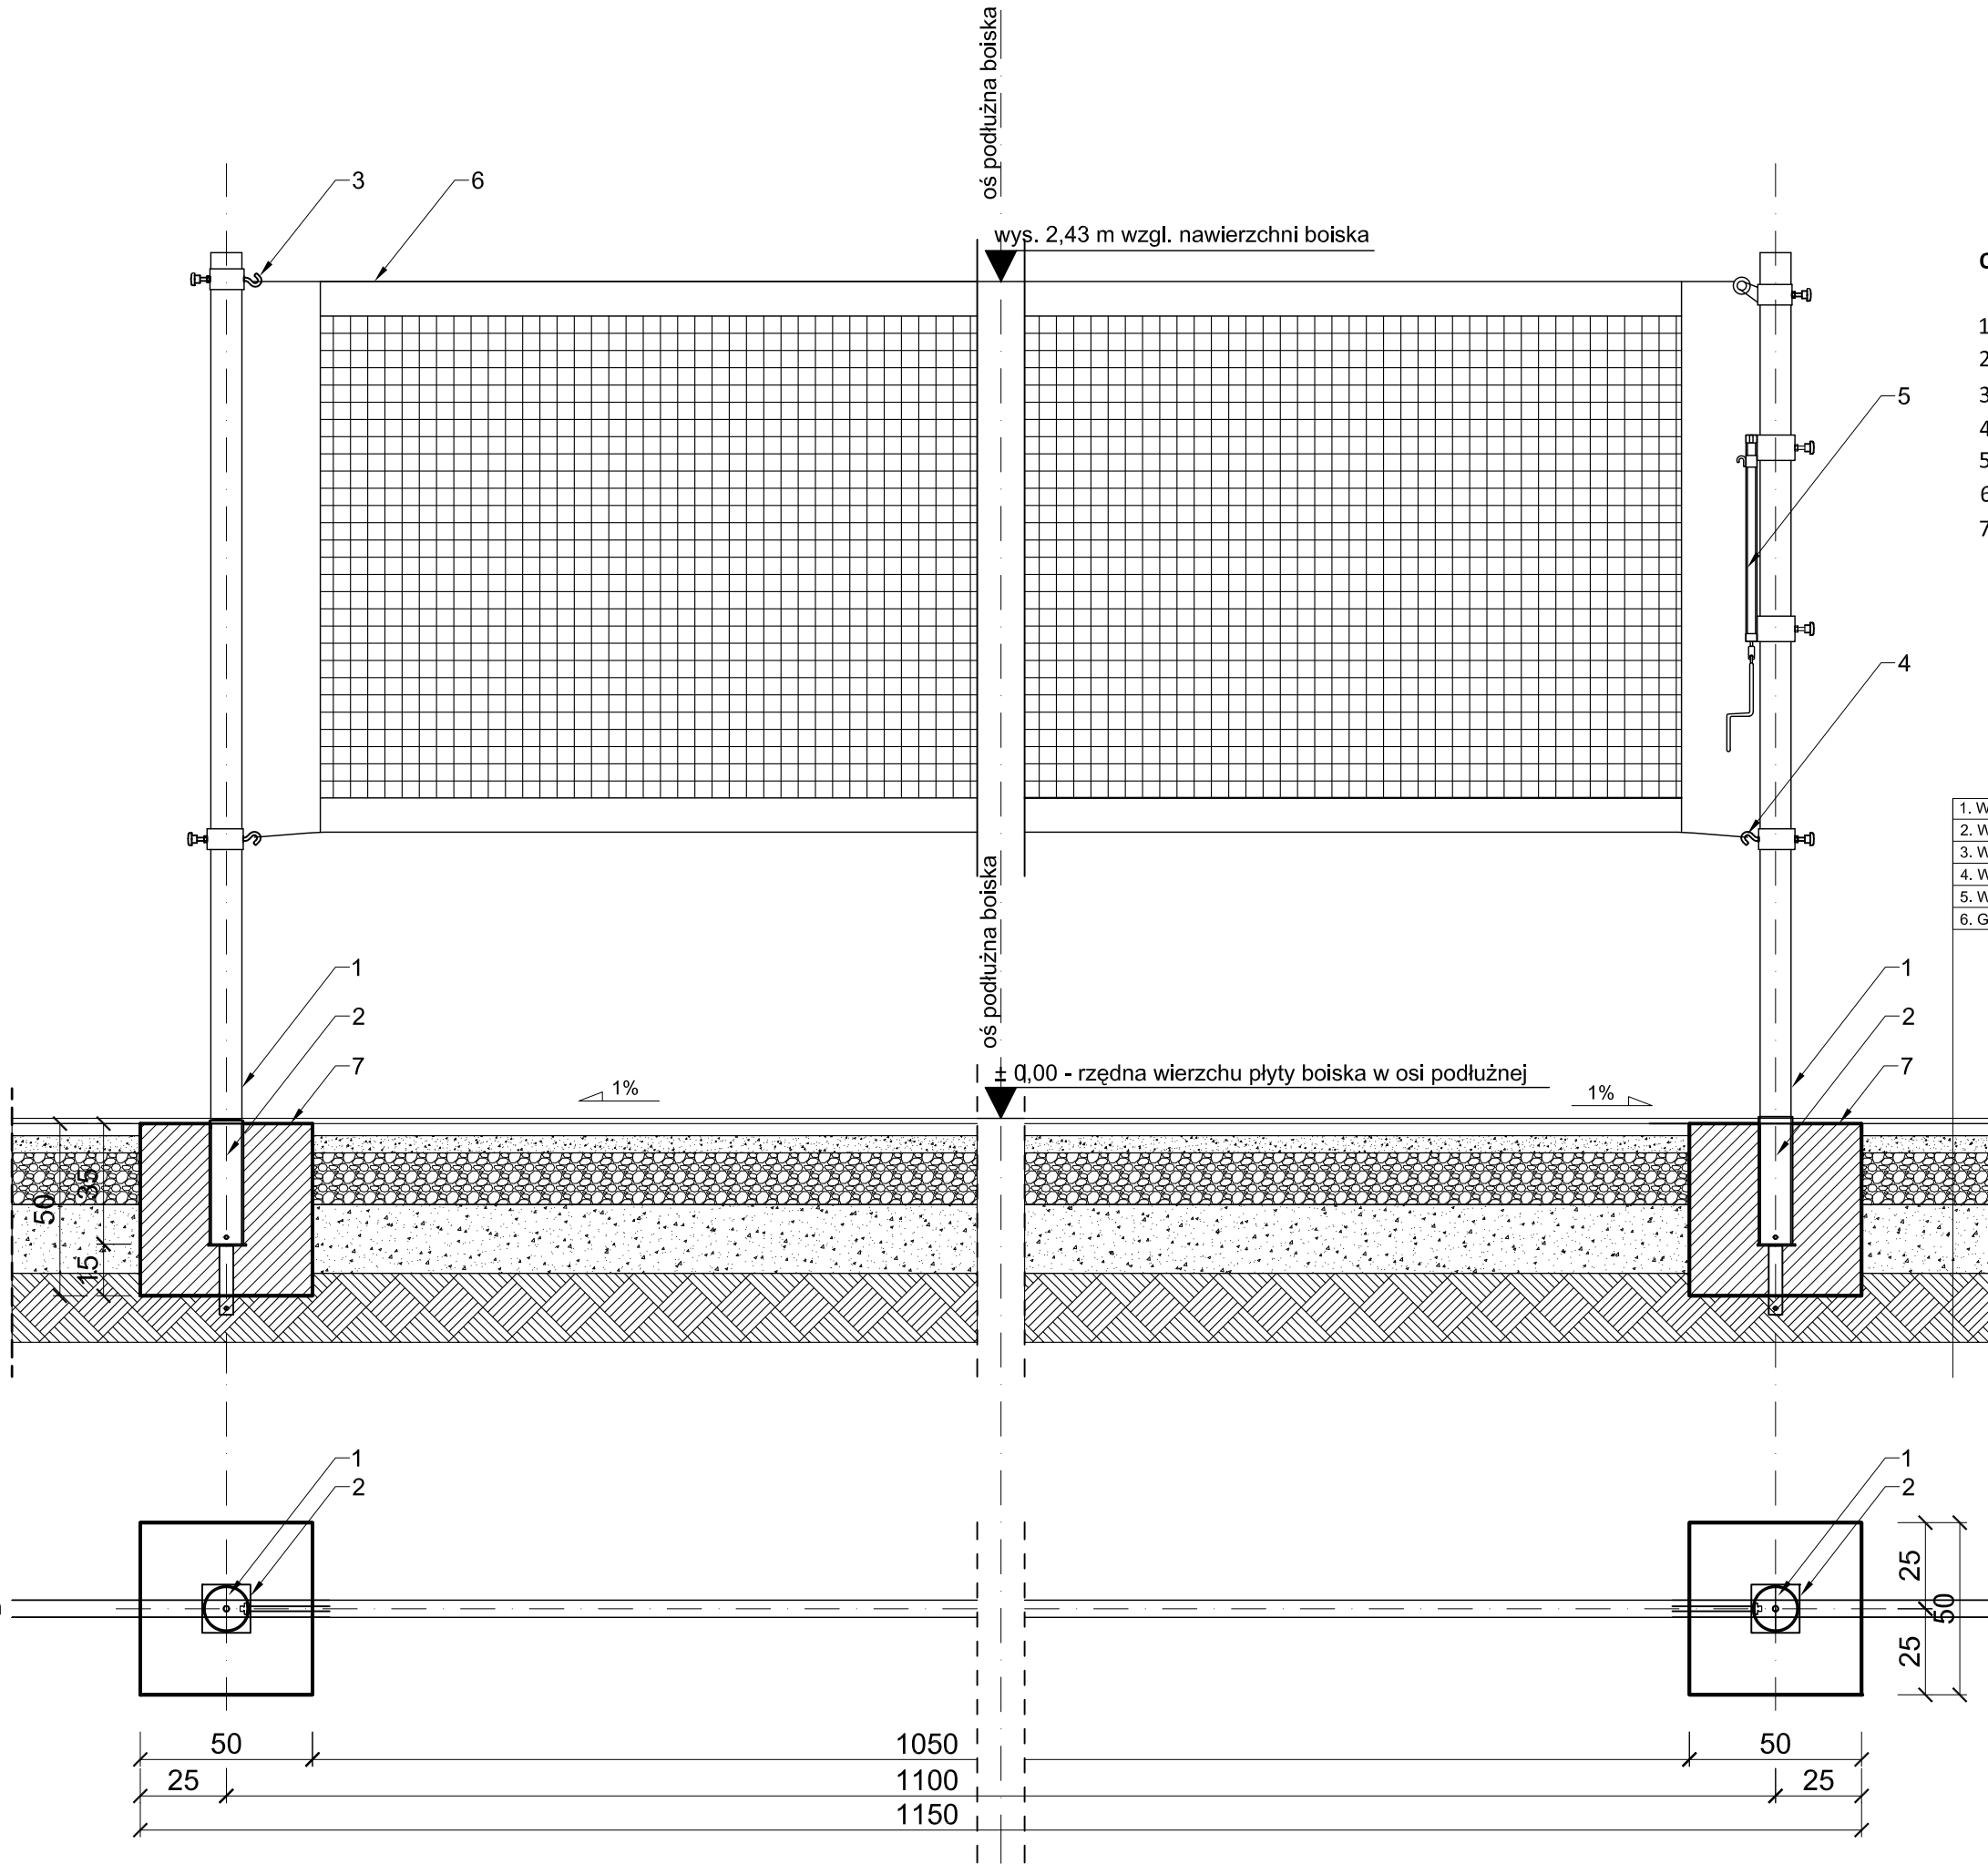

PRZĘKRÓJ PIONOWY E-E
skala 1:20

PRZĘKRÓJ POZIOMY
skala 1:20

SŁUPKI DO SIATKÓWKI

Konstrukcja: profil stalowy okrągły Ø76 mm.
Naciąg: zewnętrzny śrubowy.
Bezstopniowa regulacja wysokości zawieszenia siatki: od 1,07 do 2,43 m,
Kolor: malowane proszkowo na kolor czerwony (do uzgodnienia)
Mocowanie: w tulejach podłogowych
Przeznaczenie: na zewnątrz

Komplet słupków powinien się składać z dwóch słupków, jeden z napinaczem śrubowym, drugi z elementami zaczepowymi siatki. Mocowanie słupków powinno umożliwiać ich łatwy, systemowy montaż i demontaż. Studzienki muszą być wyposażone w dekle których wierzch powinien licować się z górną powierzchnią nawierzchni poliuretanowej.

SIATKA DO SIATKÓWKI

Sznurek: 2 mm, czarny, wykonany z PE.
Oczka: 10 cm kwadratowe.
Taśma górna: szerokość 5 cm, wykonana z nylonu pokrytego białym winylem.
Taśmy boczne i dolna: szerokość 3 cm, wykonane z czarnego nylonu.
Linka: grubość 5 mm, stalowa - przedłużona

Fundamenty oraz mocowanie słupków na boisku dobrać, a następnie wykonać przyjmując rozwiązania systemowe, zgodnie z wymogami i zaleceniami producenta urządzenia.

UWAGA:
- przed przystąpieniem do robót budowlanych sprawdzić wymiary na budowie,
- wszystkie roboty budowlane prowadzić zgodnie ze sztuką budowlaną,
- wszystkie znajdujące się w projekcie rysunki i opisy branżowe rozpatrywać łącznie,
- wszystkie niezgodności i wątpliwości zgłaszać do projektanta.

JEDNOSTKA PROJEKTOWA	 PRZEDSIĘBIORSTWO WIELOBRANŻOWE "FAWAŁ" Filip Walczak Sp. z o.o. ul. Kobylgórska 16A, 66-400 Gorzów Wlkp. tel. 095 72 94 330, fax. 095 72 94 330		
INWESTOR	URZĄD MIASTA GORZÓWA WLKP. ul. Sikorskiego 3-4 , 66-400 Gorzów Wlkp.		
TEMAT	Budowa mini boiska wielofunkcyjnego przy Szkole Podstawowej nr 9		
ADRES	ul. Nowa 7, 66-400 Gorzów Wlkp. działka nr 1326/2, obręb ewidencyjny 2-Górczyn		
FAZA	PROJEKT BUDOWLANY NA ZGŁOSZENIE		
FUNKCJA	IMIĘ I NAZWISKO	UPRAWNIENIA	PODPIS
PROJEKTANCI	mgr inż. Filip Walczak	upr. nr 26/2002/Gw do projektowania bez ograniczeń w spec. konstrukcyjno-budowlanej	
	mgr inż. Tomasz Romankiewicz	upr. nr LBS/0074/POOD/11 do projektowania bez ograniczeń w spec. drogowej	
	mgr inż. arch. Michał Heck	upr. nr LOIA/30/2009/Gw do projektowania bez ograniczeń w spec. architektonicznej	
RYSUNEK	SŁUPKI DO SIATKÓWKI		
NR RYSUNKU: 10	SKALA: 1:20	DATA: 14.04.2014	

OPIS TECHNICZNY – BRANŻA SANITARNA

1. Podstawa opracowania

1. Zlecenie Zamawiającego;
2. Wizja lokalna;
3. Uzgodnienia z Zamawiającym;
4. Podkład geodezyjny w skali 1:500;
5. Projekt architektoniczno-budowlany;
6. Warunki wydane przez właścicieli sieci kan. sanitarnej i deszczowej;
7. Obowiązujące normy i przepisy.

2. Cel i zakres opracowania

Zakresem niniejszego opracowania objęta jest instalacja kanalizacji deszczowej odwodnienia płyty boiska wielofunkcyjnego projektowanego przy szkole podstawowej nr 9 w Gorzowie Wlkp., ul. Nowa 7, na działce o nr ewidencyjnym 1326/2 obr. 2 – Górczyn.

3. Rozwiązanie projektowe

3.1. Stan istniejący

Miejsce, na którym zaprojektowano boisko obecnie jest trawnikiem. W obrębie płyty projektowanego boiska występuje kolizja z istniejącymi studzienkami włączowymi kanalizacji sanitarnej. Zgodnie z warunkami technicznymi studzienki należy zlikwidować, a nowe zabudować poza płytą boiska.

W pobliżu boiska biegnie kolektor kanalizacji deszczowej kd300, do którego zgodnie z warunkami technicznymi zostaną odprowadzone wody opadowe z płyty boiska.

3.2. Kanalizacja deszczowa

Projektuje się odprowadzanie ścieków deszczowych i roztopowych z powierzchni szczelnej płyty boiska za pomocą kanałów odwodnienia liniowego i kanalizacji grawitacyjnej, włączonej do miejskiej kanalizacji deszczowej poprzez istniejącą studzienkę rewizyjną **Distn**. Przy północnej krawędzi płyty boiska zaprojektowano zbieracz **D1-D2-D3** z odpływem do studzienki **Distn**.

Obliczeniowy spływ z powierzchni szczelnej boiska wynosi:

$608\text{m}^2 \times 131\text{ l/s ha} \times 0,9 = 7,2\text{ l/s}$. Roczny spływ $608\text{m}^2 \times 0,67\text{m}^3/\text{m}^2 = 407,4\text{m}^3/\text{rok}$.

Korytka odwodnienia liniowego zaprojektowano przy krawężnikach płyty boiska, która posiada daszkowe spadki w kierunku korytek. Zaprojektowano korytka betonowe z rusztem stalowym, galwanizowanym, ryglowanym.

Wpusty należy połączyć ze sobą rurami fi 100 (PVC SN8) prowadzonymi ze spadkiem jak na rysunkach, układanych w miąższości podsypki płyty boiska.

Zbieracz **D1-D2-D3** z odpływem do studzienki **Distn.** wykonać z rur fi 160 (PCV SN8).

Rurociągi układać na podsypce i w obsypce piaskowej. Podsypkę i obsypkę zagęścić mechanicznie do 0,95 (Proctor).

Studzienki **D1, D2 i D3** wykonać jako lekkie, tworzywowe, z włazem żeliwnym lekkim ryglowanym.

Po wykonaniu zbieracz należy poddać próbie szczelności. Rurociągi należy poddać wytyczeniu i inwentaryzacji geodezyjnej powykonawczej.


3.3. Kanalizacja sanitarna.

W związku z kolizją istniejących studzienek rewizyjnych **S1 i S2** z projektowaną płytą boiska, zaprojektowano ich przebudowę na studzienki nieinspekcyjne i zastąpienie ich dwiema nowo projektowanymi studzienkami inspekcyjnymi wyniesionymi poza płytę boiska. Dyspozycje budowlane wydano na rysunkach S3 i S4.

Projektował:

mgr inż. Grzegorz Kot

Gorzów Wlkp., 14.04.2014r.

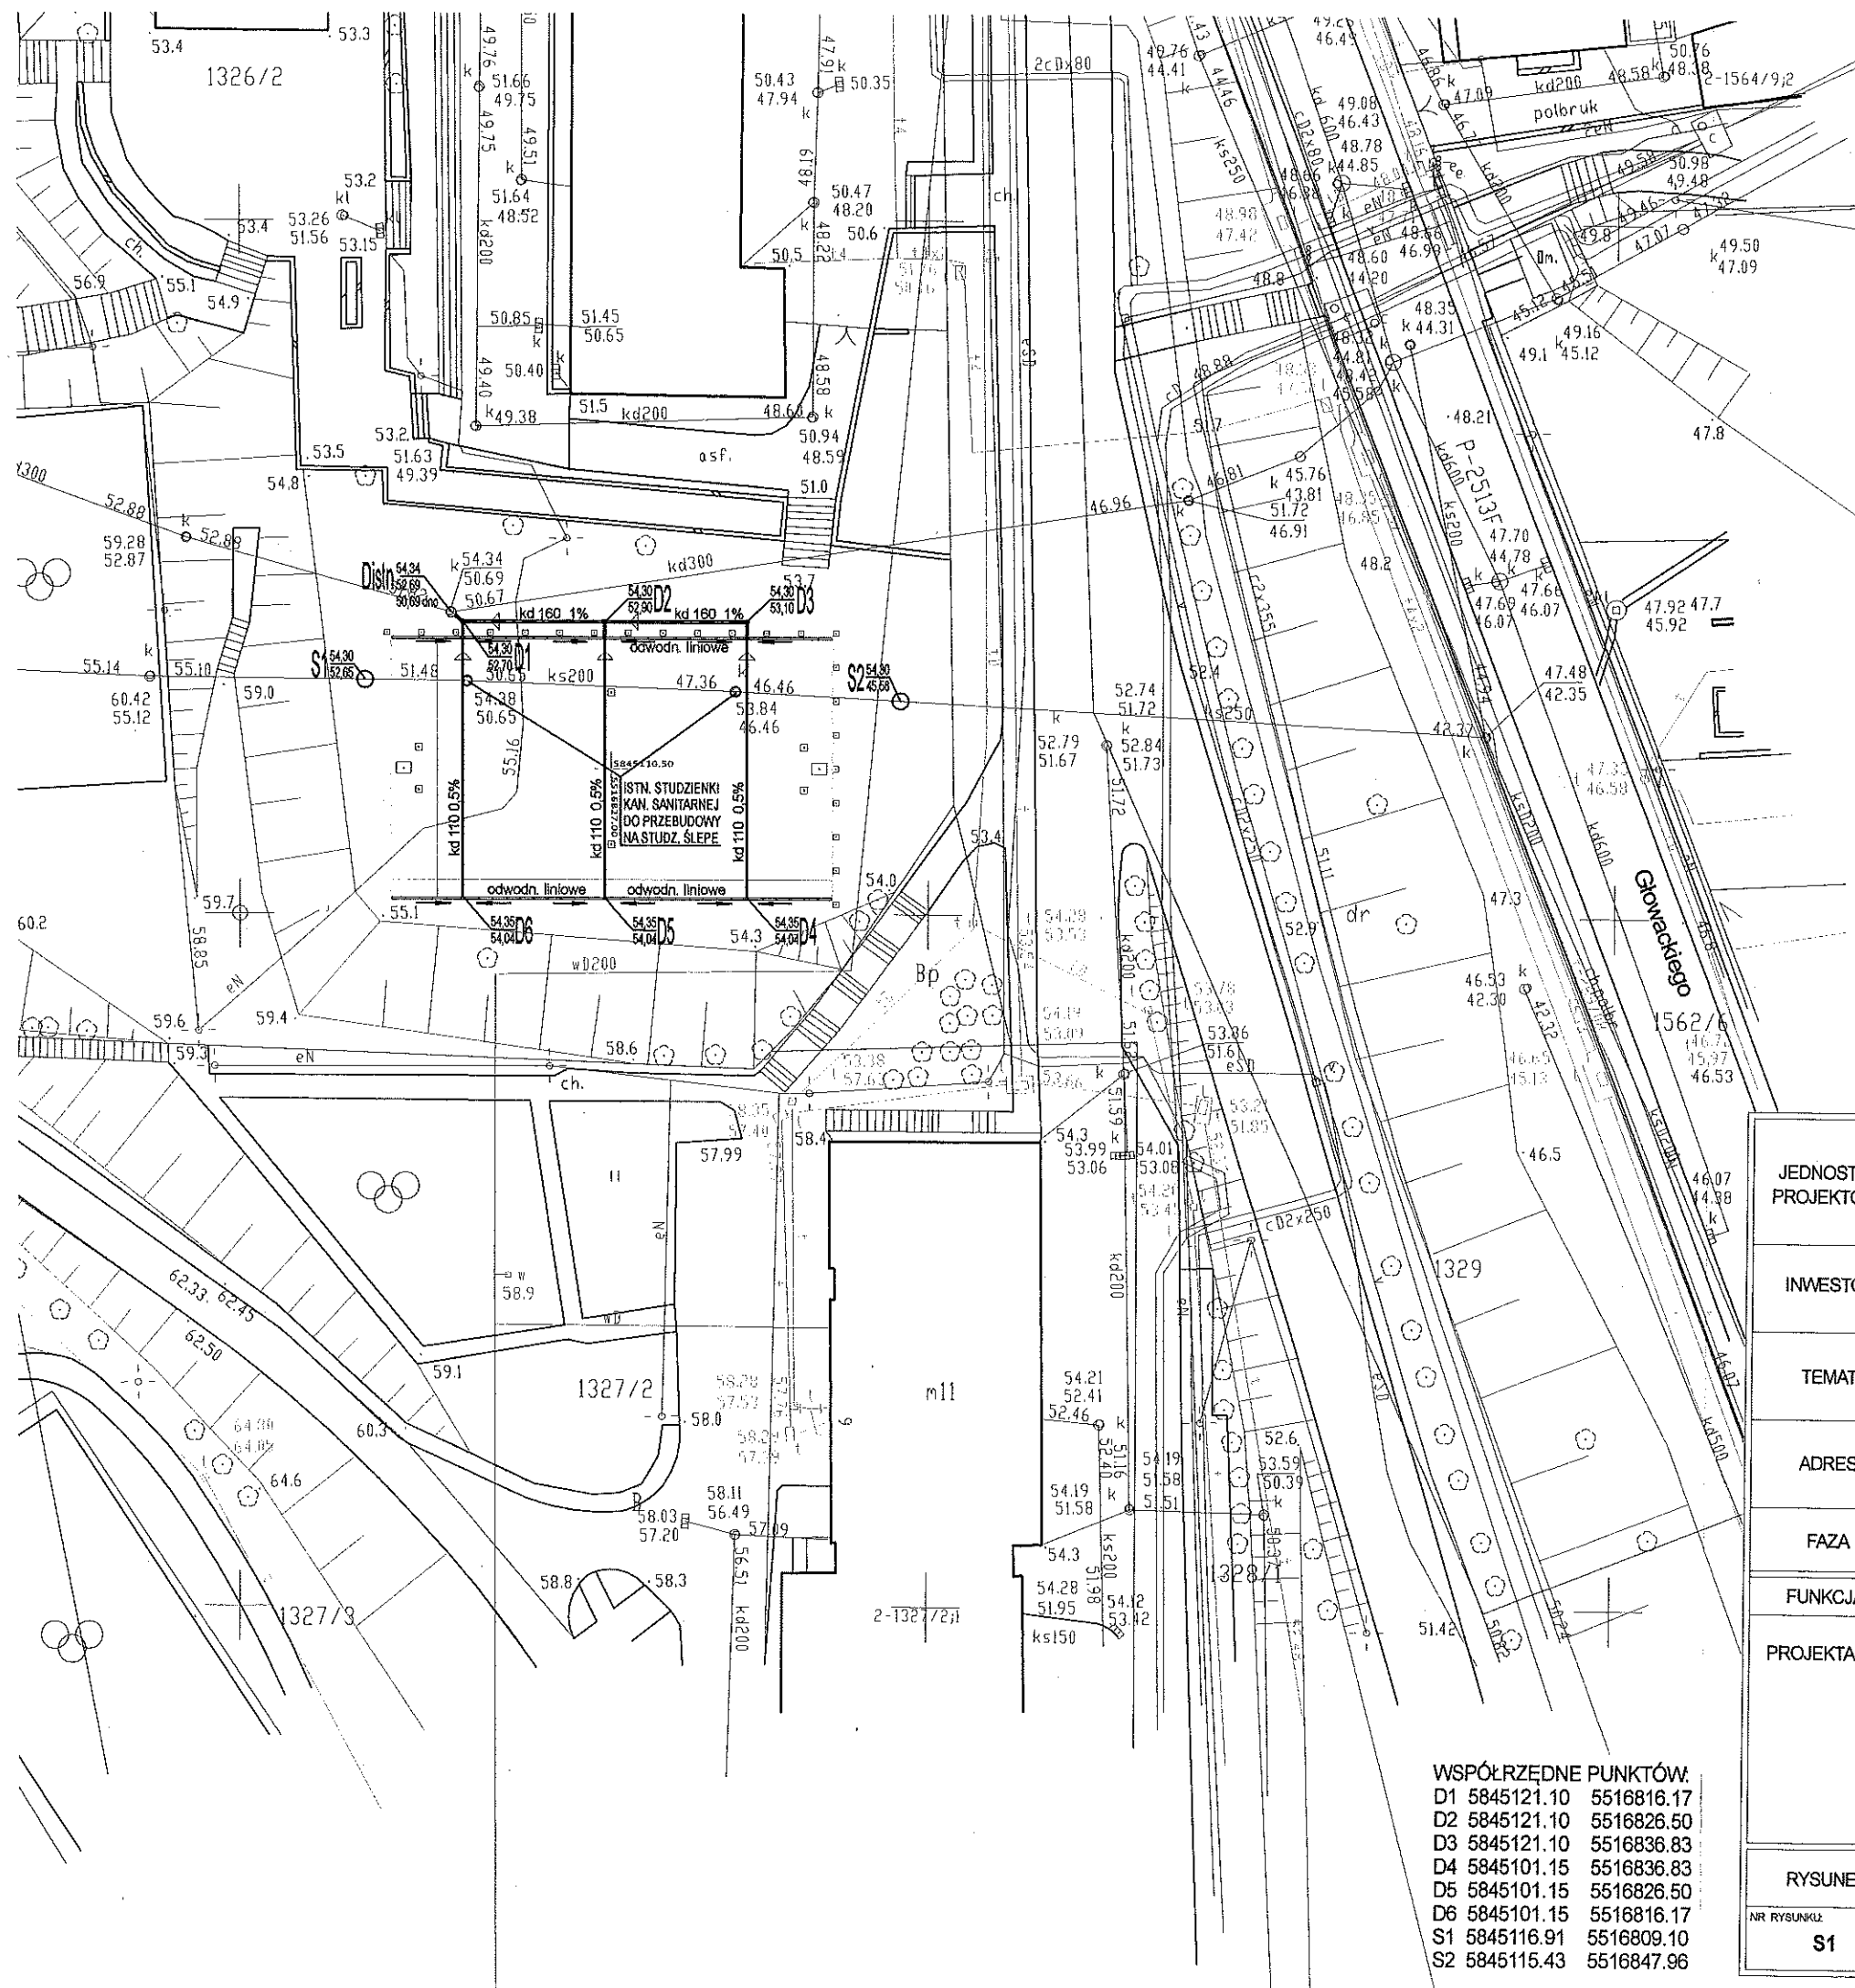

LEGENDA:

STUDZIENKI ISTNIEJĄCE NA KAN. SAN. DO DEMONTAŻU

Częściowy demontaż studzienki kanalizacyjnej, polegający na zdjęciu wjazdu, płyty podłazowej oraz 1 kręgu. Wykonanie w miejscu kinety przelotu z rury kamionkowej Obetonowanie przelotu betonem B20 do 0,2m ponad rurę. Zasyпка pozostałej objętości studzienki piaskiem, z zagęszczeniem warstwami. Montaż płyty przykrywczej ślepej.

STUDZIENKI S1 i S2

Nabudowanie studzienki kanalizacyjnej betonowej DN1200 na istn. przewodzie kanalizacji sanitarnej D200kam. i DN250kam. Wysokość studzienki S1 1,7m, S2 8,5m. Włazy żeliwne z demontażu. Roboty z wykopem obiektowym w pełnej obudowie. Wymagana asysta wozu asenizacyjnego w celu odbioru ścieków na czas montażu.

STUDZIENKI D1, D2, D3


Studzienki tworzywowe DN400 z włazem ryglowanym żeliwnym lekkim. Włączenia dopływów do studzienek z odwodnienia liniowego - in situ.

RUROCIĄGI ODWODNIENIA BOISKA

Wykonać z rur pcv litych SN8, kielichowych. Układać na podsypce i w obsypce piaskowej

ODWODNIENIE LINIOWE


Korytka betonowe wzmocnione z rusztem ryglowanym ocynkowanym. Korytka układać bez spadków. Łączyć klejem wodoodpornym. Wymiary 1000x160x145. Skrzynki zbiorcze o długości zabudowy 330mm. Skrzynki zbiorcze - wykonać dodatkowy króciec odpływowy DN160.

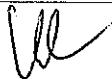JEDNOSTKA PROJEKTOWA	<div></div> <div>PRZEDSIĘBIORSTWO WIELOBRANŻOWE "FAWAŁ" Filip Walczak Sp. z o.o. ul. Kobyłogórska 16A, 66-400 Gorzów Wlkp. tel. 095 72 94 330, fax. 095 72 94 330</div>			
INWESTOR	URZĄD MIASTA GORZÓWA WLKP. ul. Sikorskiego 3-4 , 66-400 Gorzów Wlkp.			
TEMAT	Budowa mini boiska wielofunkcyjnego przy Szkole Podstawowej nr 9			
ADRES	ul. Nowa 7, 66-400 Gorzów Wlkp. działka nr 1326/2, obręb ewidencyjny 2-Górczyn			
FAZA	PROJEKT BUDOWLANY NA ZGŁOSZENIE			
FUNKCJA	IMIĘ I NAZWISKO	UPRAWNIENIA	PODPIS	
PROJEKTANCI	mgr inż. GRZEGORZ KOT	upr. nr 14/2002/Gw do projektowania bez ograniczeń w spec. Instalacyjnej sanitarnej		
RYSUNEK	PZT - ODWODNIENIE BOISKA. LIKWIDACJA KOLIZJI.			
NR RYSUNKU	SKALA	DATA		
S1	1:500	14.04.2014		


WSPÓŁRZĘDNE PUNKTÓW:



D1 5845121.10 5516816.17
D2 5845121.10 5516826.50
D3 5845121.10 5516836.83
D4 5845101.15 5516836.83
D5 5845101.15 5516826.50
D6 5845101.15 5516816.17
S1 5845116.91 5516809.10
S2 5845115.43 5516847.96

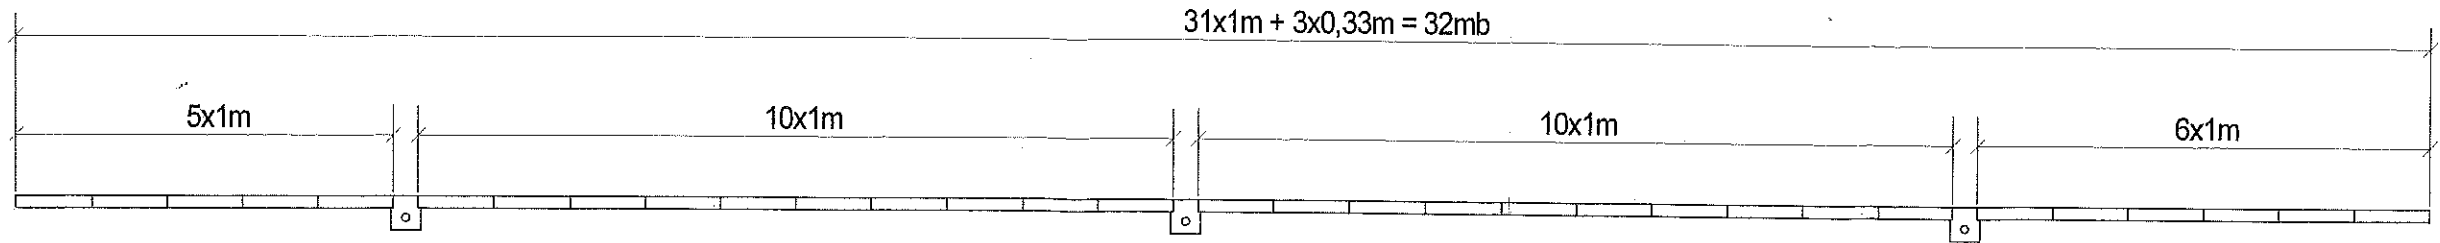SCHEMAT UKŁADANIA KORYT ODWODNIENIA LINIOWEGO

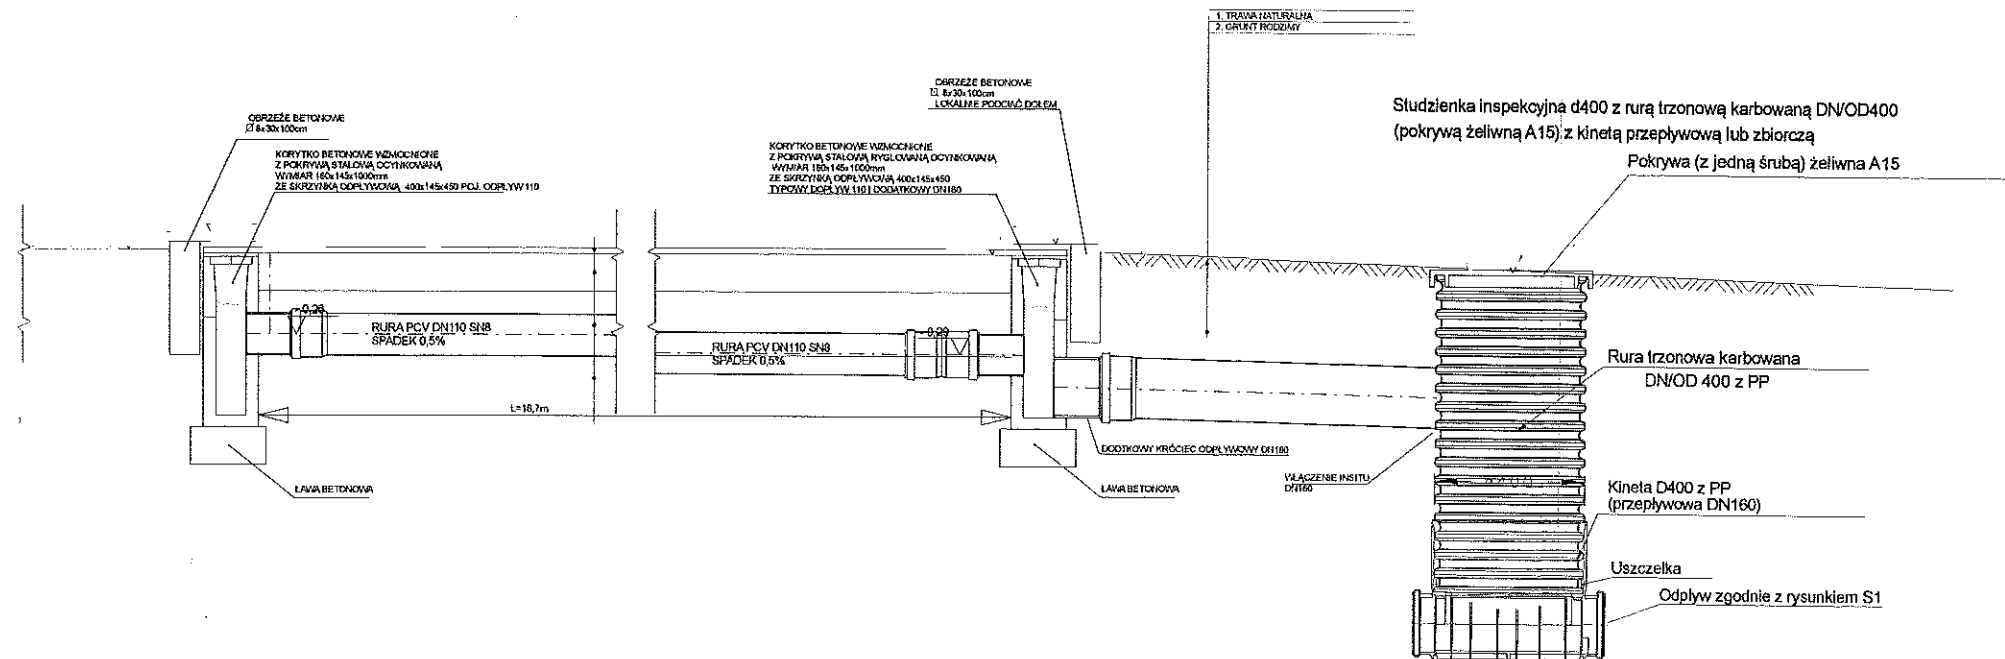



SZCZEGÓŁ POŁĄCZENIA KORYT I STUDZIENEK 1:20



JEDNOSTKA PROJEKTOWA	<div style="border: 1px solid black; width: 150px; height: 50px; display: flex; align-items: center; justify-content: center;">  </div> <p>PRZEDSIĘBIORSTWO WIELOBRANŻOWE "FAWAŁ" Filip Walczak Sp. z o.o. ul. Kobyliogórska 16A, 66-400 Gorzów Wlkp. tel. 095 72 94 330, fax. 095 72 94 330</p>		
INWESTOR	URZĄD MIASTA GORZÓWA WLKP. ul. Sikorskiego 3-4 , 66-400 Gorzów Wlkp.		
TEMAT	Budowa mini boiska wielofunkcyjnego przy Szkole Podstawowej nr 9		
ADRES	ul. Nowa 7, 66-400 Gorzów Wlkp. działka nr 1326/2, obręb ewidencyjny 2-Górczyn		
FAZA	PROJEKT BUDOWLANY NA ZGŁOSZENIE		
FUNKCJA	IMIĘ I NAZWISKO	UPRAWNIENIA	PODPIS
PROJEKTANT	mgr inż. GRZEGORZ KOT	upr. nr 14/2002/Gw do projektowania bez ograniczeń w spec. instalacyjnej sanitarnej	
RYSunEK	PZT - DETALE ODWODNIENIA BOISKA		
NR RYSUNKU: S2	SKALA: 1:20	DATA: 14.04.2014	


STUDZIENKA ISTNIEJĄCA PO ZAŚLEPIENIU

WYSOKOŚĆ STUDZIENKI PRZYKŁADOWA

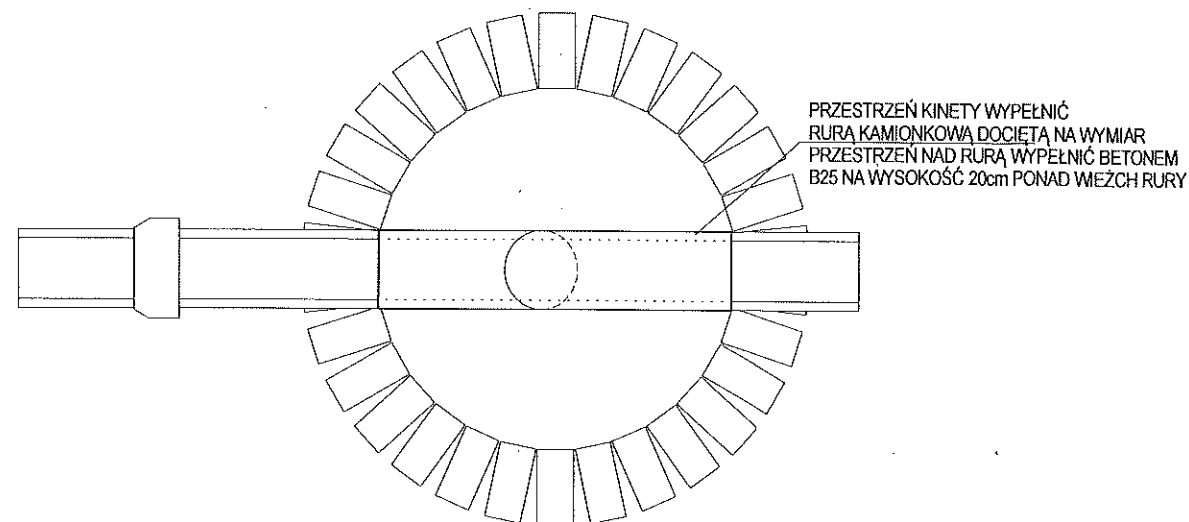
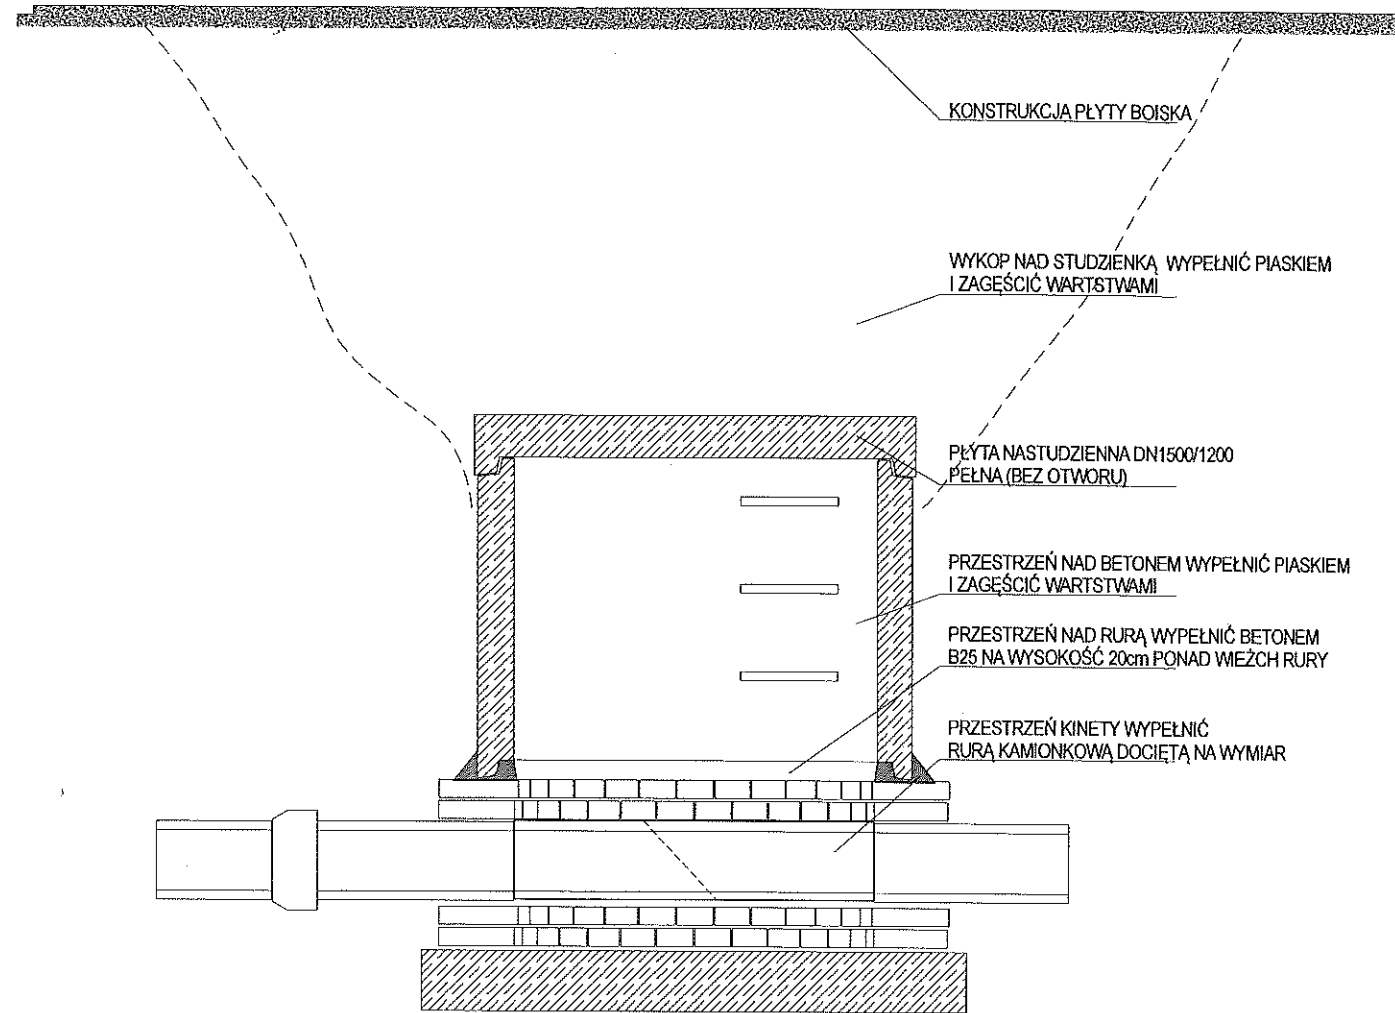


STUDZIENKA ISTNIEJĄCA

WYSOKOŚĆ STUDZIENKI PRZYKŁADOWA

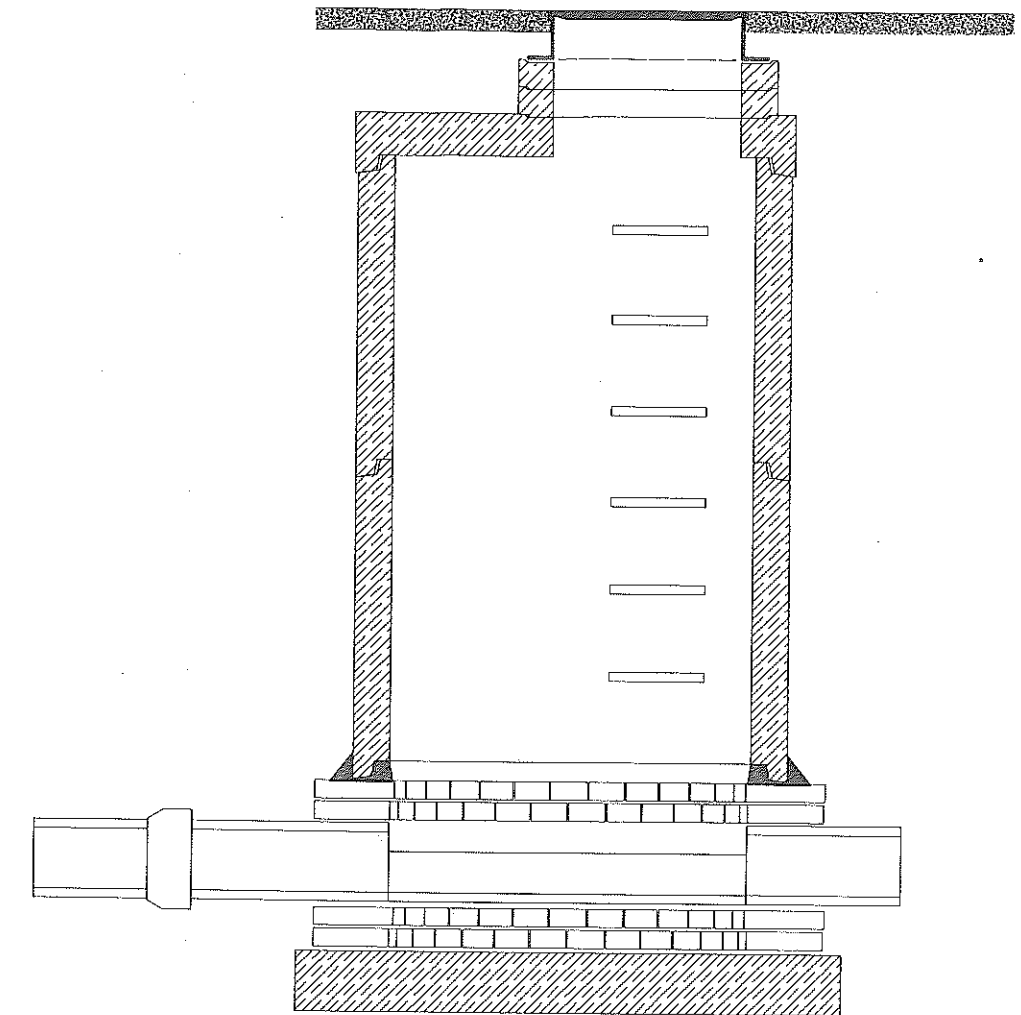

JEDNOSTKA PROJEKTOWA	PRZEDSIĘBIORSTWO WIELOBRANŻOWE "FAWAŁ" Filip Walczak Sp. z o.o. ul. Kobylgórska 16A, 66-400 Gorzów Wlkp. tel. 095 72 94 330, fax. 095 72 94 330		
INWESTOR	URZĄD MIASTA GORZÓWA WLKP. ul. Sikorskiego 3-4, 66-400 Gorzów Wlkp.		
TEMAT	Budowa mini boiska wielofunkcyjnego przy Szkole Podstawowej nr 9		
ADRES	ul. Nowa 7, 66-400 Gorzów Wlkp. działka nr 1326/2, obręb ewidencyjny 2-Górczyn		
FAZA	PROJEKT BUDOWLANY NA ZGŁOSZENIE		
FUNKCJA	IMIĘ I NAZWISKO	UPRAWNIENIA	PODPIS
PROJEKTANT	mgr inż. GRZEGORZ KOT	upr. nr 14/2002/Gw do projektowania bez ograniczeń w spec. instalacyjnej sanitarnej	
RYSUNEK	PRZEBUDOWA STUDZIENKI NA ŚLEPĄ		
NR RYSUNKU: S3	SKALA: 1:25	DATA: 14.04.2014	

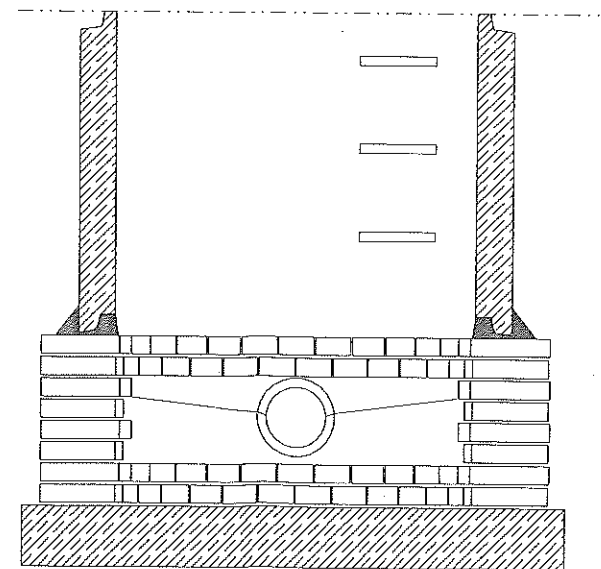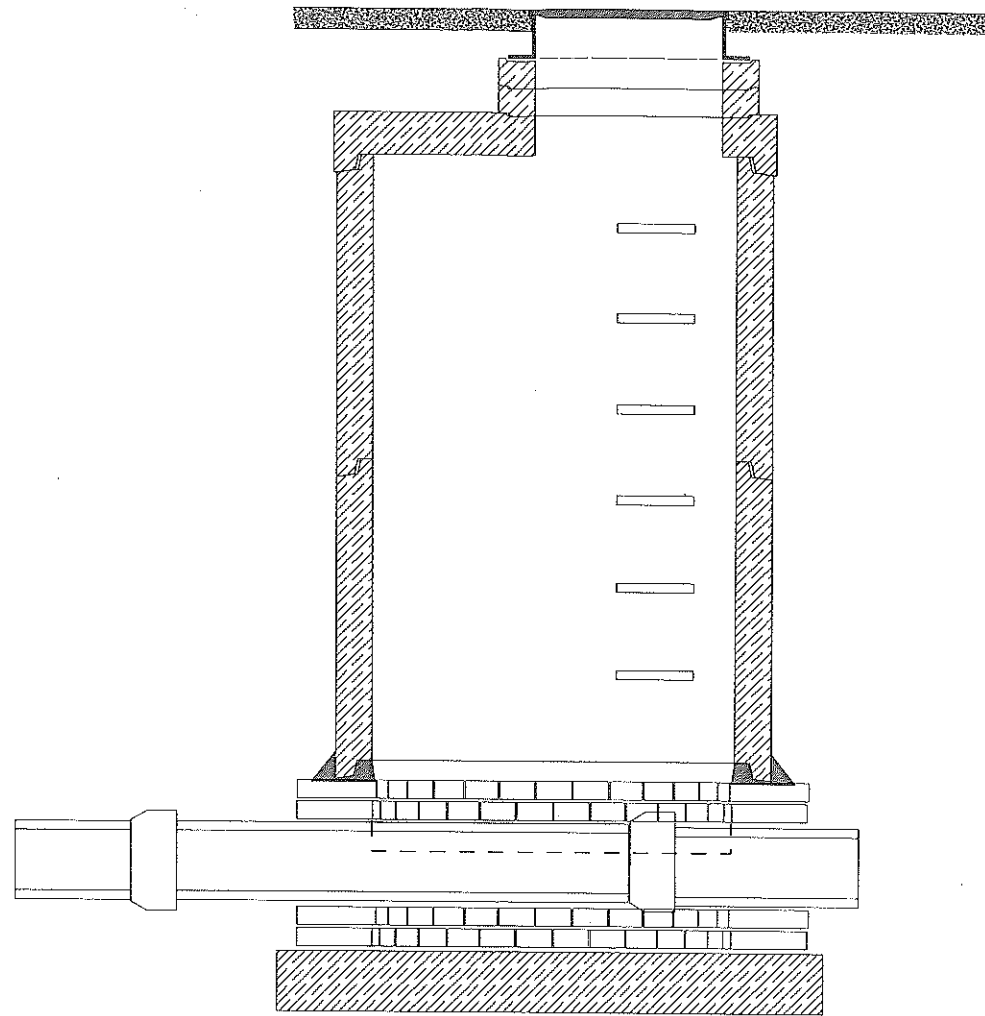

WYSOKOŚĆ STUDZIENKI PRZYKŁADOWA

STUDZIENKĘ WŁAZOWĄ, KOŁOWĄ, MUROWANĄ WYKONAĆ ZGODNIE Z PN-B-10729:1999.

JEDNOSTKA PROJEKTOWA	PRZEDSIĘBIORSTWO WIELOBRANŻOWE "FAWAŁ" Filip Walczak Sp. z o.o. ul. Kobylogórska 16A, 66-400 Gorzów Wlkp. tel. 095 72 94 330, fax. 095 72 94 330		
INWESTOR	URZĄD MIASTA GORZÓWA WLKP. ul. Sikorskiego 3-4, 66-400 Gorzów Wlkp.		
TEMAT	Budowa mini boiska wielofunkcyjnego przy Szkole Podstawowej nr 9		
ADRES	ul. Nowa 7, 66-400 Gorzów Wlkp. działka nr 1326/2, obręb ewidencyjny 2-Górczyn		
FAZA	PROJEKT BUDOWLANY NA ZGŁOSZENIE		
FUNKCJA	IMIĘ I NAZWISKO	UPRAWNIENIA	PODPIS
PROJEKTANT	mgr inż. GRZEGORZ KOT	upr. nr 14/2002/Gw do projektowania bez ograniczeń w spec. instalacyjnej sanitarnej	
RYSUNEK	NADBUDOWA STUDZIENKI NA ISTN. KOLEKTORZE		
NR RYSUNKU: S4	SKALA: 1:25	DATA: 14.04.2014	

INFORMACJA DOTYCZĄCA BEZPIECZEŃSTWA I OCHRONY ZDROWIA

(WG Rozporządzenia Ministra Infrastruktury z 23.06.2003 r. DZ.U.Nr 120 poz. 1126)

Nazwa obiektu: Mini boisko wielofunkcyjne

Adres obiektu : Szkoła Podstawowa nr 9,
66-400 Gorzów Wlkp., ul. Nowa 7,
dz. nr 1326/2, obręb ewidencyjny 2-Górczyn

Inwestor : Urząd Miasta Gorzowa Wlkp.
66-400 Gorzów Wlkp., ul. Sikorskiego 3-4

Projektant : mgr inż. arch. Michał Heck
66-415 Chwałęcice., ul. Kasztanowa 5

Gorzów Wlkp., 14.04.2014r.

1.1. ZAKRES ROBÓT

Zakres robót obejmuje budowę mini boiska wielofunkcyjnego.

1.2. KOLEJNOŚĆ WYKONYWANYCH ROBÓT

- 1.1. zagospodarowanie placu budowy
- 1.2. roboty ziemne
- 1.3. roboty budowlano-montażowe
- 1.4. roboty wykończeniowe
- 1.5. maszyny i urządzenia techniczne użytkowane na placu budowy

2. ISTNIEJĄCE OBIEKTY BUDOWLANE

Na terenie planowanych robót budowlanych nie występują obiekty budowlane.

3. PRZEWIDYWANE ZAGROŻENIA MOGĄCE WYSTĄPIĆ PODCZAS REALIZACJI ROBÓT BUDOWLANYCH.

3.1. Roboty ziemne

Zagrożenia występujące przy wykonywaniu robót ziemnych:

- upadek pracownika lub osoby postronnej do wykopu (brak wygradzenia wykopu balustradami; brak przykrycia wykopu),

- zasypanie pracownika w wykopie wąskoprzestrzennym (brak zabezpieczenia ścian wykopu przed obsunięciem się; obciążenie klina naturalnego odłamu gruntu urobkiem pochodzącym z wykopu),

- potrącenie pracownika lub osoby postronnej łyżką koparki przy wykonywaniu robót na placu budowy lub w miejscu dostępnym dla osób postronnych (brak wygradzenia strefy niebezpiecznej).

Roboty ziemne powinny być prowadzone na podstawie projektu określającego położenie instalacji i urządzeń podziemnych, mogących znaleźć się w zasięgu prowadzonych robót. Wykonywanie robót ziemnych w bezpośrednim sąsiedztwie sieci, takich jak:

- elektroenergetyczne,
- wodociągowe i kanalizacyjne,

powinno być poprzedzone określeniem przez kierownika budowy bezpiecznej odległości w jakiej mogą być one wykonywane od istniejącej sieci i sposobu wykonywania tych robót. W czasie wykonywania robót ziemnych miejsca niebezpieczne należy ogrodzić i umieścić napisy ostrzegawcze. W czasie wykonywania wykopów w miejscach dostępnych dla osób niezatrudnionych przy tych robotach, należy wokół wykopów pozostawionych na czas zmroku i w nocy ustawić balustrady zaopatrzone w światło ostrzegawcze koloru czerwonego. Poręcze balustrad powinny znajdować się na wysokości 1,10 m nad terenem i w odległości nie mniejszej niż 1,0 m od krawędzi wykopu.

Wykopy o ścianach pionowych nieumocnionych, bez rozparcia lub podparcia mogą być wykonywane tylko do głębokości 1,0 m w gruntach zwartych, w przypadku gdy teren przy wykopie nie jest obciążony w pasie o szerokości równej głębokości wykopu. Wykopy bez umocnień o głębokości większej niż 1,0 m, lecz nie większej od 2,0 m można wykonywać, jeżeli pozwalają na to wyniki badań gruntu i dokumentacja geologiczno – inżynierska.

Bezpieczne nachylenie ścian wykopów powinno być określone w dokumentacji projektowej wówczas, gdy:

- roboty ziemne wykonywane są w gruncie nawodnionym,
- teren przy skarpie wykopu ma być obciążony w pasie równym głębokości wykopu,
- grunt stanowią ily skłonne do pęcznienia,
- wykopu dokonuje się na terenach osuwiskowych,
- głębokość wykopu wynosi więcej niż 4,0 m.

Jeżeli wykop osiągnie głębokość większą niż 1,0 m od poziomu terenu, należy wykonać zejście (wejście) do wykopu. Odległość pomiędzy zejściami (wejściami) do wykopu nie powinna przekraczać 20,0 m.

Należy również ustalić rodzaje prac, które powinny być wykonywane przez, co najmniej dwie osoby, w celu zapewnienia asekuracji, ze względu na możliwość wystąpienia szczególnego zagrożenia dla zdrowia lub życia ludzkiego. Dotyczy to prac wykonywanych w wykopach i wyrobiskach o głębokości większej od 2,0 m.

Składowanie urobku, materiałów i wyrobów jest zabronione:

- w odległości mniejszej niż 0,60 m od krawędzi wykopu, jeżeli ściany wykopu są obudowane oraz jeżeli obciążenie urobku jest przewidziane w doborze obudowy,
- w strefie klina naturalnego odłamu gruntu, jeżeli ściany wykopu nie są obudowane.

Ruch środków transportowych obok wykopów powinien odbywać się poza granicą klina naturalnego odłamu gruntu. W czasie wykonywania robót ziemnych nie powinno dopuszczać się do tworzenia nawisów gruntu. Przebywanie osób pomiędzy ścianą wykopu a koparką, nawet w czasie postoju jest zabronione. Zakładanie obudowy lub montaż rur w uprzednio wykonanym wykopie o ścianach pionowych i na głębokości powyżej 1,0 m wymaga tymczasowego zabezpieczenia osób klatkami osłonowymi lub obudową prefabrykowaną.

3.2. Roboty budowlano – montażowe

Zagrożenia występujące przy wykonywaniu robót budowlano – montażowych:

- przygniecenie pracownika płytą prefabrykowaną wielkowymiarową lub elementami konstrukcji stalowej podczas wykonywania robót montażowych przy użyciu żurawia budowlanego (przebywanie pracownika w strefie zagrożenia, tj. w obszarze równym rzutowi przemieszczanego elementu, powiększonym z każdej strony o 6,0 m).

Roboty montażowe konstrukcji stalowych i prefabrykowanych elementów wielkowymiarowych mogą być wykonywane na podstawie projektu montażu oraz planu „bioz” przez pracowników zapoznanych z instrukcją organizacji montażu oraz rodzajem używanych maszyn i innych urządzeń technicznych.

Prowadzenie montażu z elementów wielkowymiarowych jest zabronione:

- przy prędkości wiatru powyżej 10 m/s,
- przy złej widoczności o zmierzchu, we mgle i w porze nocnej, jeżeli stanowiska pracy nie mają wymaganego przepisami odrębnego oświetlenia.

Odległość pomiędzy skrajnią podwozia lub platformy obrotowej żurawia a zewnętrznymi częściami konstrukcji montowanego obiektu budowlanego powinna wynosić co najmniej 0,75 m.

Zabronione jest w szczególności:

- przechodzenia osób w czasie pracy żurawia pomiędzy obiektami budowlanymi a podwoziem żurawia lub wychylania się przez otwory w obiekcie budowlanym,
- składowanie materiałów i wyrobów pomiędzy skrajnią żurawia budowlanego lub pomiędzy torowiskiem żurawia a konstrukcją obiektu budowlanego lub jego tymczasowymi zabezpieczeniami.

Punkty świetlne przy stanowiskach montażowych powinny być tak rozmieszczone, aby zapewniały równomierne oświetlenie, bez ostrych cieni i olśnień osób.

Elementy prefabrykowane można zwolnić z podwieszenia po ich uprzednim zamocowaniu w miejscu wbudowania.

W czasie zakładania stężeń montażowych, wykonywania robót spawalniczych, odczepiania elementów prefabrykowanych z zawiesi i betonowania styków należy stosować wyłącznie pomosty montażowe lub drabiny rozstawne.

W czasie montażu, w szczególności słupów, belek i wiązarów, należy stosować podkładki pod liny zawiesi, zapobiegające przetarciu i załamaniu lin.

Podnoszenie i przemieszczanie na elementach prefabrykowanych osób, przedmiotów, materiałów lub wyrobów jest zabronione.

Osoby przebywające na stanowiskach pracy, znajdujące się na wysokości co najmniej 1,0 m od poziomu podłogi lub ziemi, powinny być zabezpieczone balustradą przed upadkiem z wysokości.

Ponadto, należy ustalić rodzaje prac, które powinny być wykonywane, przez co najmniej dwie osoby, w celu zapewnienia asekuracji, ze względu na możliwość wystąpienia szczególnego zagrożenia dla zdrowia lub życia ludzkiego. Dotyczy to prac wykonywanych na wysokości powyżej 2,0 m w przypadkach, w których wymagane jest zastosowanie środków ochrony indywidualnej przed upadkiem z wysokości.

3.4. Maszyny i urządzenia techniczne użytkowane na placu budowy

Zagrożenia występujące przy wykonywaniu robót budowlanych przy użyciu maszyn i urządzeń technicznych:

- pochwycenie kończyny górnej lub kończyny dolnej przez napęd (brak pełnej osłony napędu),
- potrącenie pracownika lub osoby postronnej łyżką koparki przy wykonywaniu robót na placu budowy lub w miejscu dostępnym dla osób postronnych (brak wygradzenia strefy niebezpiecznej),
- porażenie prądem elektrycznym (brak zabezpieczenia przewodów zasilających urządzenia mechaniczne przed uszkodzeniami mechanicznymi).

Maszyny i inne urządzenia techniczne oraz narzędzia zmechanizowane powinny być montowane, eksploatowane i obsługiwane zgodnie z instrukcją producenta oraz spełniać wymagania określone w przepisach dotyczących systemu oceny zgodności.

Maszyny i inne urządzenia techniczne, podlegające dozorowi technicznemu, mogą być używane na terenie budowy tylko wówczas, jeżeli wystawiono dokumenty uprawniające do ich eksploatacji.

Wykonawca, użytkujący maszyny i inne urządzenia techniczne, niepodlegające dozorowi technicznemu, powinien udostępnić organom kontroli dokumentację techniczną – ruchową lub instrukcję obsługi tych maszyn lub urządzeń.

Operatorzy lub maszyniści żurawi, maszyn budowlanych, kierowcy wózków i innych maszyn o napędzie silnikowym powinni posiadać wymagane kwalifikacje. Stanowiska pracy operatorów maszyn lub innych urządzeń technicznych, które nie posiadają kabin, powinny być:

- zadaszone i zabezpieczone przed spadającymi przedmiotami,
- osłonięte w okresie zimowym.

4 . INSTRUKTAŻ PRACOWNIKÓW PRZED PRZYSTĄPIENIEM DO REALIZACJI ROBÓT SZCZEGÓLNIE NIEBEZPIECZNYCH

Szkolenia w dziedzinie bezpieczeństwa i higieny pracy dla pracowników zatrudnionych na stanowiskach robotniczych, przeprowadza się jako:

- szkolenie wstępne,
- szkolenie okresowe.

Szkolenia te przeprowadzane są w oparciu o programy poszczególnych rodzajów szkolenia.

Szkolenia wstępne ogólne („instruktaż ogólny”) przechodzą wszyscy nowo zatrudniani pracownicy przed dopuszczeniem do wykonywania pracy. Obejmuje ono zapoznanie pracowników z podstawowymi przepisami bhp zawartymi w Kodeksie pracy, w układach zbiorowych pracy i regulaminach pracy, zasadami bhp obowiązującymi w danym zakładzie pracy oraz zasadami udzielania pierwszej pomocy.

Szkolenie wstępne na stanowisku pracy („Instruktaż stanowiskowy”) powinien zapoznać pracowników z zagrożeniami występującymi na określonym stanowisku pracy, sposobami ochrony przed zagrożeniami, oraz metodami bezpiecznego wykonywania pracy na tym stanowisku.

Pracownicy przed przystąpieniem do pracy, powinni być zapoznani z ryzykiem zawodowym związanym z pracą na danym stanowisku pracy. Fakt odbycia przez pracownika szkolenia wstępnego ogólnego, szkolenia wstępnego na stanowisku pracy oraz zapoznania z ryzykiem zawodowym, powinien być potwierdzony przez pracownika na piśmie oraz odnotowany w aktach osobowych pracownika.

Szkolenia wstępne podstawowe w zakresie bhp, powinny być przeprowadzone w okresie nie dłuższym niż 6 – miesięcy od rozpoczęcia pracy na określonym stanowisku pracy. Szkolenia okresowe w zakresie bhp dla pracowników zatrudnionych na stanowiskach robotniczych, powinny być przeprowadzane w formie instruktażu nie rzadziej niż raz na 3 – lata, a na stanowiskach pracy, na których występują szczególne zagrożenia dla zdrowia lub życia oraz zagrożenia wypadkowe – nie rzadziej niż raz w roku.

Pracownicy zatrudnieni na stanowiskach operatorów żurawi, maszyn budowlanych i innych maszyn o napędzie silnikowym powinni posiadać wymagane kwalifikacje.

Powyższy wymóg nie dotyczy betoniarek z silnikami elektrycznymi jednofazowymi oraz silnikami trójfazowymi o mocy do 1 KW.

Na placu budowy powinny być udostępnione pracownikom do stałego korzystania, aktualne instrukcje bezpieczeństwa i higieny pracy dotyczące:

- wykonywania prac związanych z zagrożeniami wypadkowymi lub zagrożeniami zdrowia pracowników,
- obsługi maszyn i innych urządzeń technicznych,
- postępowania z materiałami szkodliwymi dla zdrowia i niebezpiecznymi,
- udzielania pierwszej pomocy.

W/w instrukcje powinny określać czynności do wykonywania przed rozpoczęciem danej pracy, zasady i sposoby bezpiecznego wykonywania danej pracy, czynności do wykonywania po jej zakończeniu oraz zasady postępowania w sytuacjach awaryjnych stwarzających zagrożenia dla życia lub zdrowia pracowników.

Nie wolno dopuścić pracownika do pracy, do której wykonywania nie posiada wymaganych kwalifikacji lub potrzebnych umiejętności, a także dostatecznej znajomości przepisów oraz zasad BHP.

Bezpośredni nadzór nad bezpieczeństwem i higieną pracy na stanowiskach pracy sprawują odpowiednio kierownik budowy (kierownik robót) oraz mistrz budowlany, stosownie do zakresu obowiązków.

5. ŚRODKI TECHNICZNE I ORGANIZACYJNE ZAPOBIEGAJĄCE NIEBEZPIECZEŃSTWOM WYNIKAJĄCYM Z WYKONYWANIA ROBÓT BUDOWLANYCH.

Bezpośredni nadzór nad bezpieczeństwem i higieną pracy na stanowiskach pracy sprawują odpowiednio kierownik budowy (kierownik robót) oraz mistrz budowlany, stosownie do zakresu obowiązków. Nieprzestrzeganie przepisów bhp na placu budowy prowadzi do powstania bezpośrednich zagrożeń dla życia lub zdrowia pracowników

5.1. Zagospodarowanie placu budowy

Zagospodarowanie terenu budowy wykonuje się przed rozpoczęciem robót budowlanych, co najmniej w zakresie:

- a) ogrodzenia terenu i wyznaczenia stref niebezpiecznych,
- b) wykonania dróg, wyjść i przejść dla pieszych,
- c) doprowadzenia energii elektrycznej oraz wody
- d) odprowadzenia ścieków lub ich utylizacji,
- e) urządzenia pomieszczeń higieniczno-sanitarnych i socjalnych,
- f) zapewnienia oświetlenia naturalnego i sztucznego,
- g) zapewnienia właściwej wentylacji,
- h) zapewnienia łączności telefonicznej,
- i) urządzenia składowisk materiałów i wyrobów

Teren budowy lub robót powinien być w miarę potrzeby ogrodzony lub skutecznie zabezpieczony przed osobami postronnymi. Wysokość ogrodzenia powinna wynosić, co najmniej 1,5 m. W ogrodzeniu placu budowy lub robót powinny być wykonane oddzielne bramy dla ruchu pieszego oraz pojazdów mechanicznych i maszyn budowlanych.

Szerokość ciągu pieszego jednokierunkowego powinna wynosić, co najmniej 0,75 m, a dwukierunkowego 1,20 m.

Dla pojazdów używanych w trakcie wykonywania robót budowlanych należy wyznaczyć i oznakować miejsca postojowe na terenie budowy. Szerokość dróg komunikacyjnych na placu budowy lub robót powinna być dostosowana do używanych środków transportowych. Drogi i ciągi piesz na placu budowy powinny być utrzymane we właściwym stanie technicznym. Nie wolno na nich składować materiałów, sprzętu lub innych przedmiotów. Drogi komunikacyjne dla wózków i taczek oraz pochylnie, po których dokonuje się ręcznego przenoszenia ciężarów nie powinny mieć spadków większych niż 10%.

Przejścia i strefy niebezpieczne powinny być oświetlone i oznakowane znakami ostrzegawczymi lub znakami zakazu. Przejścia o pochyleniu większym niż 15 % należy zaopatrzyć w listwy umocowane poprzecznie, w odstępach nie mniejszych niż 0,40 m lub schody o szerokości nie mniejszej niż 0,75 m, zabezpieczone, co najmniej z jednej strony balustradą. Balustrada składa się z deski krawężnikowej o wysokości 0,15 m i poręczy ochronnej umieszczonej na wysokości 1,10 m. Wolną przestrzeń pomiędzy deską krawężnikową a poręczą należy wypełnić w sposób zabezpieczający pracowników przed upadkiem.

Strefa niebezpieczna, w której istnieje zagrożenie spadania z wysokości przedmiotów, powinna być ogrodzona balustradami i oznakowana w sposób uniemożliwiający dostęp osobom postronnym.

Strefa ta nie może wynosić mniej niż 1/10 wysokości, z której mogą spadać przedmioty, lecz nie mniej niż 6,0 m.

Przejścia, przejazdy i stanowiska pracy w strefie niebezpiecznej powinny być zabezpieczone daszkami ochronnymi. Daszki ochronne powinny znajdować się na wysokości nie mniejszej niż 2,4 m nad terenem w najniższym miejscu i być nachylone pod kątem 45° w kierunku źródła zagrożenia. Pokrycie daszków powinno być szczelne i odporne na przebicie przez spadające przedmioty. Używanie daszków ochronnych jako rusztowań lub miejsc składowania narzędzi, sprzętu, materiałów jest zabronione.

Instalacje rozdziału energii elektrycznej na terenie budowy powinny być zaprojektowane i wykonane oraz utrzymywane i użytkowane w taki sposób, aby nie stanowiły zagrożenia pożarowego lub wybuchowego, lecz chroniły pracowników przed porażeniem prądem elektrycznym.

Roboty związane z podłączeniem, sprawdzaniem, konserwacją i naprawą instalacji i urządzeń elektrycznych mogą być wykonywane wyłącznie przez osoby posiadające odpowiednie uprawnienia.

Nie jest dopuszczalne sytuowanie stanowisk pracy, składowisk wyrobów i materiałów lub maszyn i urządzeń budowlanych bezpośrednio pod napowietrznymi liniami elektroenergetycznymi lub w odległości liczonej w poziomie od skrajnych przewodów, mniejszej niż:

- 3,0 m – dla linii o napięciu znamionowym nieprzekraczającym 1 kV,
- 5,0 m – dla linii o napięciu znamionowym powyżej 1 kV, lecz nieprzekraczającym 15 kV,
- 10,0 m – dla linii o napięciu znamionowym powyżej 15 kV, lecz nieprzekraczającym 30 kV,
- 15,0 m – dla linii o napięciu znamionowym powyżej 30 kV, lecz nieprzekraczającym 110 kV,
- 30,0 m – dla linii o napięciu znamionowym powyżej 110 kV.

Żurawie samojezdne, koparki i inne urządzenia ruchome, które mogą zbliżyć się na niebezpieczną odległość do w/w napowietrznych lub kablowych linii elektroenergetycznych, powinny być wyposażone w sygnalizatory napięcia.

Rozdzielnice budowlane prądu elektrycznego znajdujące się na terenie budowy należy zabezpieczyć przed dostępem osób nieupoważnionych.

Rozdzielnice powinny być usytuowane w odległości nie większej niż 50,0 m od odbiorników energii.

Przewody elektryczne zasilające urządzenia mechaniczne powinny być zabezpieczone przed uszkodzeniami mechanicznymi, a ich połączenia z urządzeniami mechanicznymi wykonane w sposób zapewniający bezpieczeństwo pracy osób obsługujących takie urządzenia.

Okresowe kontrole stanu stacjonarnych urządzeń elektrycznych pod względem bezpieczeństwa powinny być przeprowadzane, co najmniej jeden raz w miesiącu, natomiast kontrola stanu i oporności izolacji tych urządzeń, co najmniej dwa razy w roku, a ponadto:

- przed uruchomieniem urządzenia po dokonaniu zmian i napraw części elektrycznych i mechanicznych,
- przed uruchomieniem urządzenia, jeżeli urządzenie było nieczynne przez ponad miesiąc,
- przed uruchomieniem urządzenia po jego przemieszczeniu.

W przypadkach zastosowania urządzeń ochronnych różnicowoprądowych w w/w instalacjach, należy sprawdzać ich działanie każdorazowo przed przystąpieniem do pracy.

Dokonywane naprawy i przeglądy urządzeń elektrycznych powinny być odnotowywane w książce konserwacji urządzeń.

Należy zapewnić dostateczną ilość wody zdanej do picia pracownikom zatrudnionym na budowie oraz do celów higieniczno - sanitarnych, gospodarczych i przeciwpożarowych.

Na terenie budowy powinny być wyznaczone oznakowane, utwardzone i odwodnione miejsca do składania materiałów i wyrobów.

Składowiska materiałów, wyrobów i urządzeń technicznych należy wykonać w sposób wykluczający możliwość wywrócenia, zsunienia, rozsunięcia się lub spadnięcia składowanych wyrobów i urządzeń.

Materiały drobnicowe powinny być ułożone w stosy o wysokości nie większej niż 2,0 m, a stosy materiałów workowanych ułożone w warstwach krzyżowo do wysokości nieprzekraczającej 10 – warstw.

Odległość stosów przy składowaniu materiałów nie powinna być mniejsza niż:

- a) 0,75 m - od ogrodzenia lub zabudowań,
- b) 5,00 m - od stałego stanowiska pracy.

Opieranie składowanych materiałów lub wyrobów o płoty, słupy napowietrznych linii elektroenergetycznych, konstrukcje wsporcze sieci trakcyjnej lub ściany obiektu budowlanego jest zabronione.

Wchodzenie i schodzenie ze stosu utworzonego ze składowanych materiałów lub wyrobów jest dopuszczalne przy użyciu drabiny lub schodów.

Teren budowy powinien być wyposażony w sprzęt niezbędny do gaszenia pożarów, który powinien być regularnie sprawdzany, konserwowany i uzupełniany, zgodnie z wymaganiami producentów i przepisów przeciwpożarowych.

Ilość i rozmieszczenie gaśnic przenośnych powinno być zgodne z wymaganiami przepisów przeciwpożarowych.

5.2. Przyczyny organizacyjne powstania wypadków przy pracy :

I Niewłaściwa ogólna organizacja pracy

- 1) nieprawidłowy podział pracy lub rozplanowanie zadań,
- 2) niewłaściwe polecenia przełożonych,
- 3) brak nadzoru,
- 4) brak instrukcji posługiwania się czynnikami materialnym,
- 5) tolerowanie przez nadzór odstępstw od zasad bezpieczeństwa pracy,
- 6) brak lub niewłaściwe przeszkolenie w zakresie bezpieczeństwa pracy i ergonomii,
- 7) dopuszczenie do pracy człowieka z przeciwwskazaniami lub bez badań lekarskich;

II Niewłaściwa organizacja stanowiska pracy:

- 1) niewłaściwe usytuowanie urządzeń na stanowiskach pracy,
 - 2) nieodpowiednie przejścia i dojścia,
 - 3) brak środków ochrony indywidualnej lub niewłaściwy ich dobór
- przyczyny techniczne powstania wypadków przy pracy :

III Niewłaściwy stan czynnika materialnego:

- 1) wady konstrukcyjne czynnika materialnego będące źródłem zagrożenia,
- 2) niewłaściwa stateczność czynnika materialnego,
- 3) brak lub niewłaściwe urządzenia zabezpieczające,

- 4) brak środków ochrony zbiorowej lub niewłaściwy ich dobór,
- 5) brak lub niewłaściwa sygnalizacja zagrożeń,
- 6) niedostosowanie czynnika materialnego do transportu, konserwacji lub napraw;

IV Niewłaściwe wykonanie czynnika materialnego:

- zastosowanie materiałów zastępczych,
- niedotrzymanie wymaganych parametrów technicznych;

V Wady materiałowe czynnika materialnego:

- 1) ukryte wady materiałowe czynnika materialnego;
- d) niewłaściwa eksploatacja czynnika materialnego:
 - nadmierna eksploatacja czynnika materialnego,
 - niedostateczna konserwacja czynnika materialnego,
 - niewłaściwe naprawy i remonty czynnika materialnego.

Osoba kierująca pracownikami jest obowiązana:

- organizować stanowiska pracy zgodnie z przepisami i zasadami bezpieczeństwa i higieny pracy,
- dbać o sprawność środków ochrony indywidualnej oraz ich stosowania zgodnie z przeznaczeniem,
- organizować, przygotowywać i prowadzić prace, uwzględniając zabezpieczenie pracowników przed wypadkami przy pracy, chorobami zawodowymi i innymi chorobami związanymi z warunkami środowiska pracy,
- dbać o bezpieczny i higieniczny stan pomieszczeń pracy i wyposażenia technicznego, a także o sprawność środków ochrony zbiorowej i ich stosowania zgodnie z przeznaczeniem,

Na podstawie:

- oceny ryzyka zawodowego występującego przy wykonywaniu robót na danym stanowisku pracy
- wykazu prac szczególnie niebezpiecznych,
- określenia podstawowych wymagań bhp przy wykonywaniu prac szczególnie niebezpiecznych,
- wykazu prac wykonywanych przez co najmniej dwie osoby,
- wykazu prac wymagających szczególnej sprawności psychofizycznej kierownik budowy powinien podjąć stosowne środki profilaktyczne mające na celu:
 - zapewnić organizację pracy i stanowisk pracy w sposób zabezpieczający pracowników przed zagrożeniami wypadkowymi oraz oddziaływaniem czynników szkodliwych i uciążliwych,
 - zapewnić likwidację zagrożeń dla zdrowia i życia pracowników głównie przez stosowanie technologii, materiałów i substancji nie powodujących takich zagrożeń.

W razie stwierdzenia bezpośredniego zagrożenia dla życia lub zdrowia pracowników osoba kierująca, pracownikami obowiązana jest do niezwłocznego wstrzymania prac i podjęcia działań w celu usunięcia tego zagrożenia.

Pracownicy zatrudnieni na budowie, powinni być wyposażeni w środki ochrony indywidualnej oraz odzież i obuwie robocze, zgodnie z tabelą norm przydziału środków ochrony indywidualnej oraz odzieży i obuwia roboczego opracowaną przez pracodawcę. Środki ochrony indywidualnej w zakresie ochrony zdrowia i bezpieczeństwa użytkowników tych środków powinny zapewniać wystarczającą ochronę przed występującymi zagrożeniami (np. upadek z wysokości, uszkodzenie głowy, twarzy, wzroku, słuchu).

Kierownik budowy obowiązany jest informować pracowników o sposobach posługiwania się tymi środkami.

Informację sporządził :

mgr inż. arch. Michał Heck
Gorzów Wlkp., 14.04.2014r.

