


LEGENDA

- proj. obrzeże betonowe
- - - proj. krawężnik najazdowy
- proj. krawężnik wystający
- granice działek
- 338/1 działki objęte inwestycją
- proj. nawierzchnia z kostki betonowej - zjazdy
- proj. nawierzchnia z kruszywa łamanego - zjazdy
- proj. nawierzchnia z kostki betonowej - chodniki
- istn. chodnik do rozbiórki
- istn. zjazd

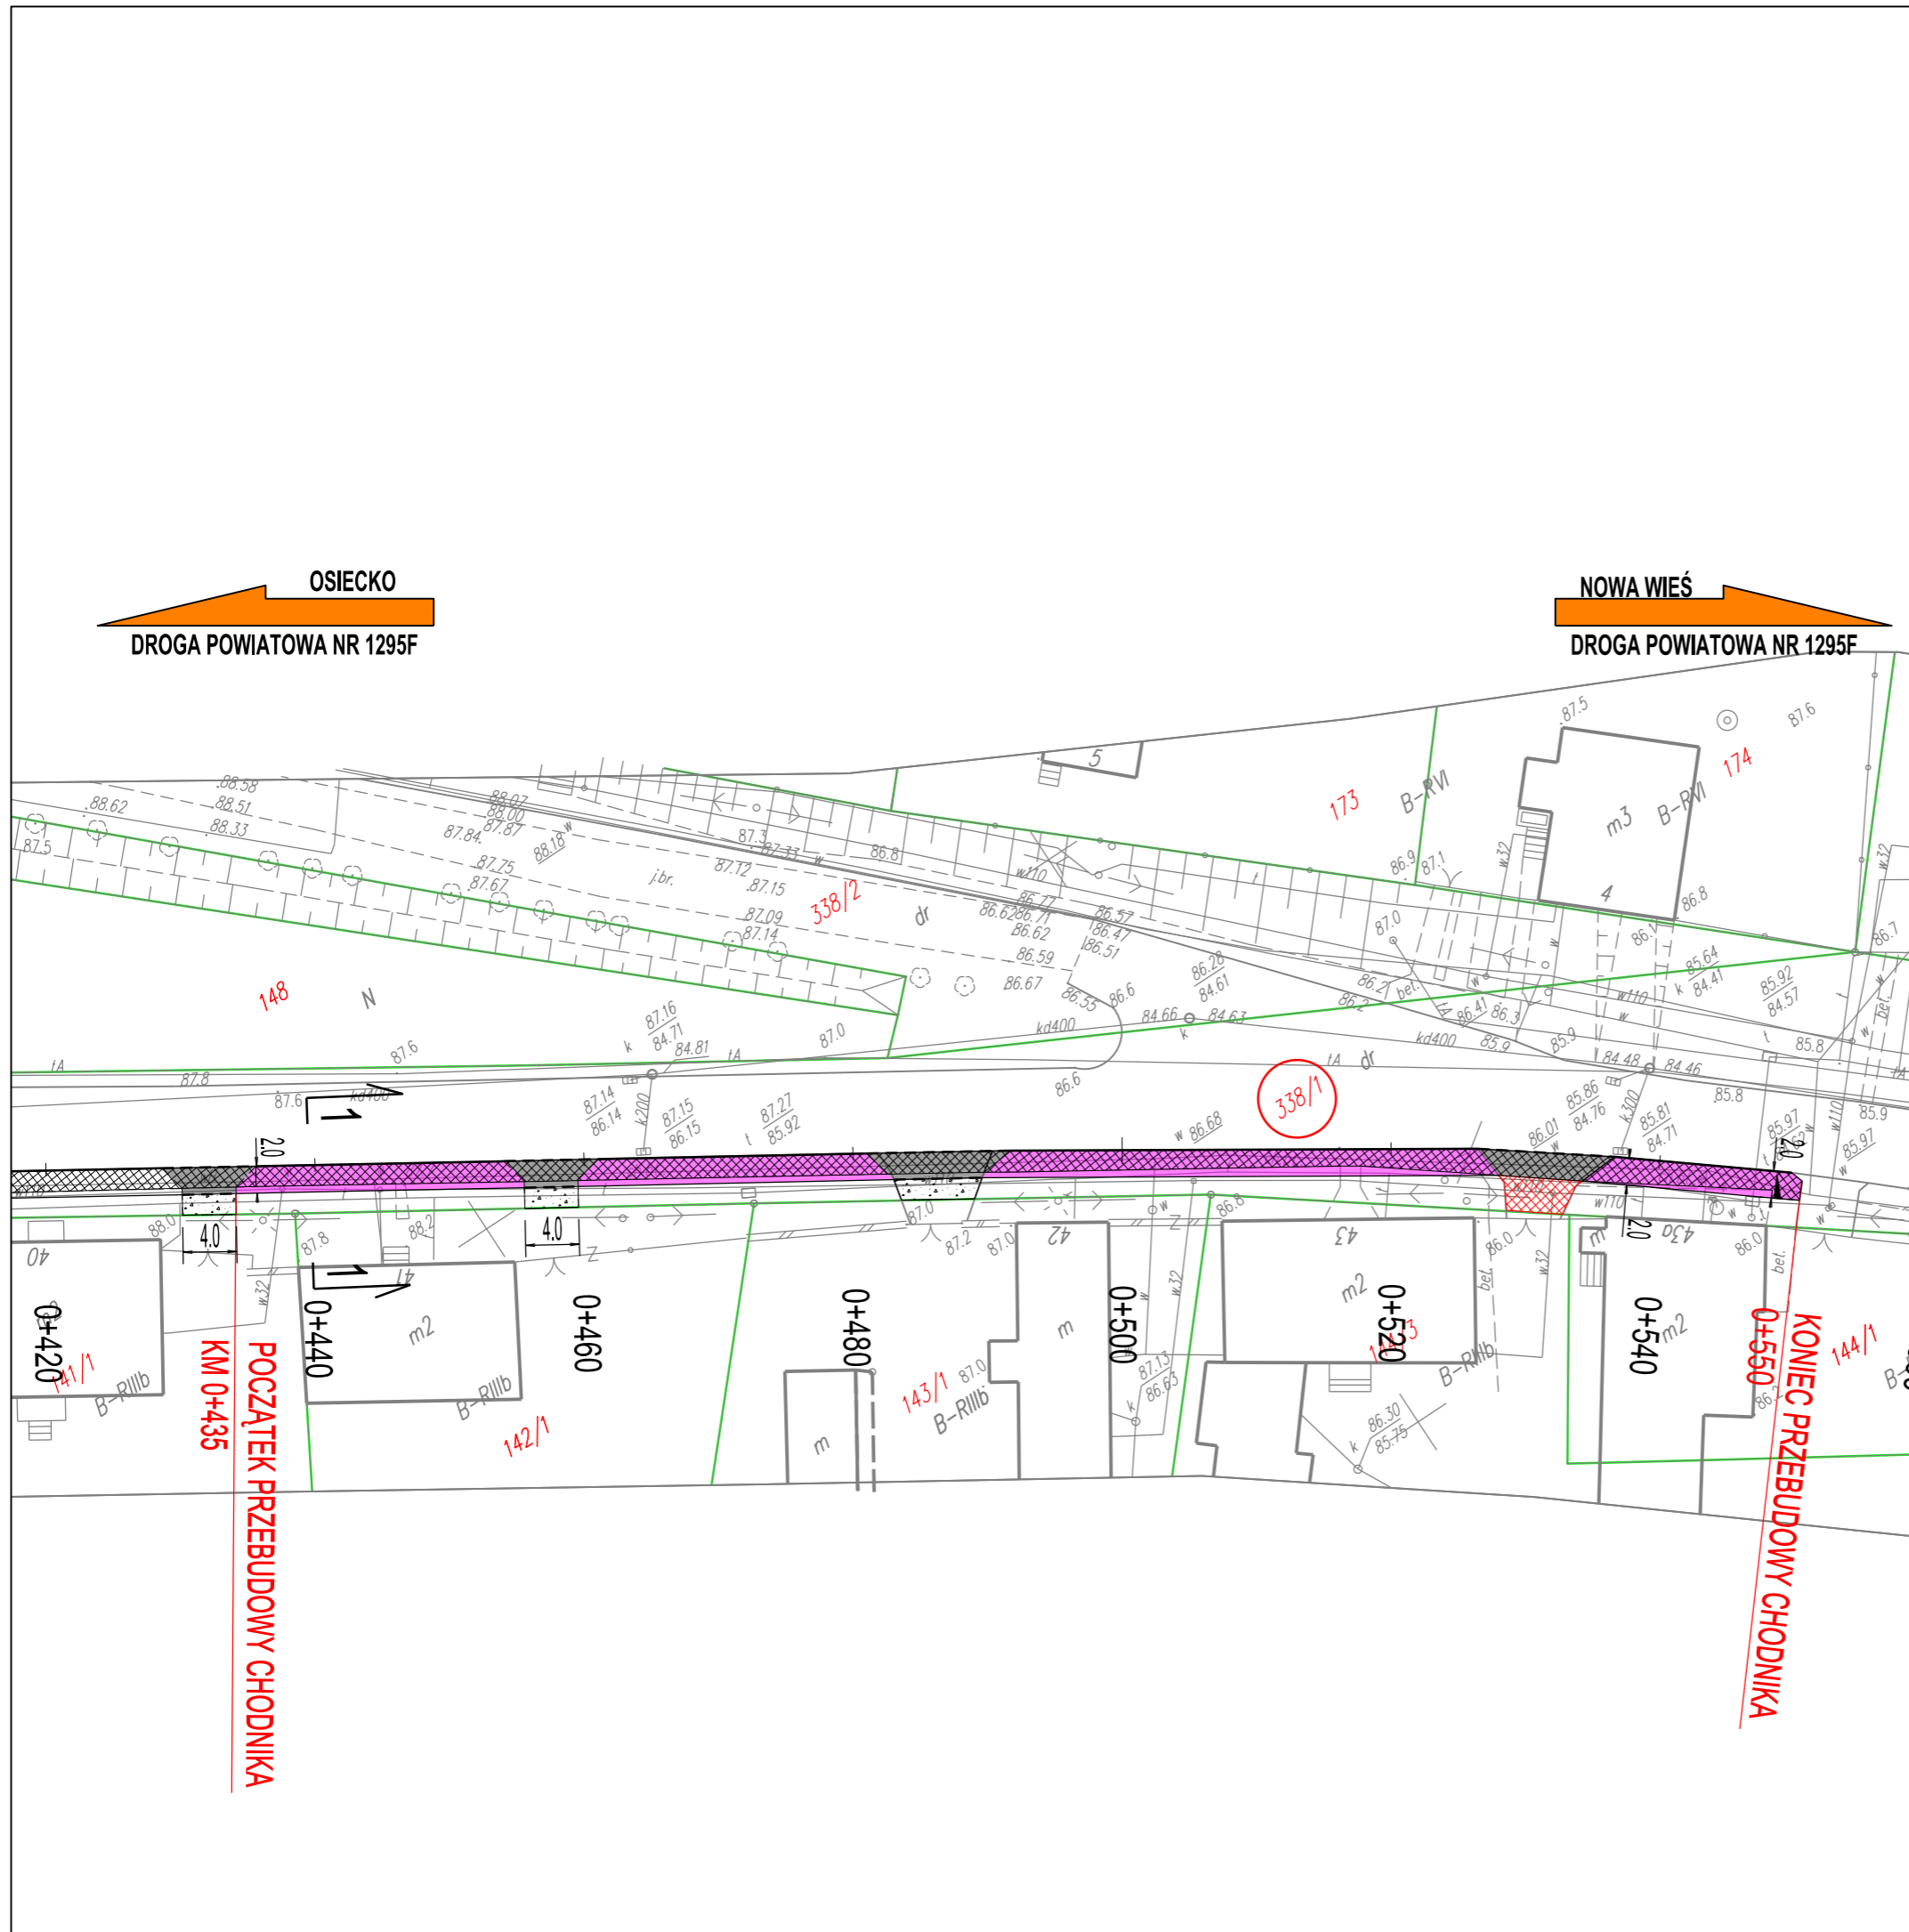

Inwestor: POWIAT MIĘDZYRZECKI ZARZĄD DRÓG POWIATOWYCH W MIĘDZYRZECZU Skołki 21 66-300 Międzyrzecz		Wykonawca: PRACOWNIA PROJEKTOWA ROADWAY Jenin, ul. Wojska Polskiego 23 66-450 Bogdaniec	
Stadium:		PROJEKT WYKONAWCZY	
Branża:		DROGOWA	
Objekt: Przebudowa drogi powiatowej nr 1295F w m. Sokola Dąbrowa w zakresie budowy i przebudowy chodnika i zjazdów			
Adres:		powiat międzyrzecki gmina Bledzew obręb Sokola Dąbrowa dz. ewid. nr 338/1, 245	Skala 1:500
Tytuł rysunku: PROJEKT ZAGOSPODAROWANIA TERENU		Nr rys.	2
Data:		10.2023	
Imię, nazwisko, stanowisko		Nr uprawnień	Specjalność
mgr inż. Piotr Klepczyński Projektant		WAM/0105/POOD/08	drogi