

Woj. lubuskie
Powiat: międzyrzecki
Miasto: 080302_5 Międzyrzecz – obszar wiejski
Obręb: 080302_5.0006 Żółwin
080302_5.0014 Bobowicko
Objekt: Bobowicko – Żółwin dz. nr 182, 176, 177/3, 188/1

GN.6640.259.2020
MAPA DO CELÓW PROJEKTOWYCH

Skala 1:500
Stan aktualizacji na dzień 24.08.2020 r.
Wykonano dn. 05.10.2020 r.

"DRAFT" Geodezja
Marek Zawadzki
ul. Poznańska 95
66-400 Gorzów Wlkp.

GEODETA UPRAWNIONY
Mirosław Borowiecki
Ul. Dąbrowskiego 13A/5
66-400 Gorzów Wlkp.
Upr. nr 15757

Nie wyklucza się istnienia w terenie innych nie wykazanych na mapie urządzeń podziemnych, które nie były zgłaszane do inwentaryzacji w instytucjach branżowych.

W obszarze aktualizacji występują pkt. osnowy geodezyjnej podlegające ochronie: 517826-1-1015, 517826-1-1016, 517826-2-5005, 421.221-1015, 421.221-1014, 517826-2-5004.

Zaprojektowane i uzgodnione przez naradę koordynacyjną sieci uzbrojenia terenu: e-274/13, w-274-13, k-274-13, k-166-10, e-149-10, w-166-10, k-202-03, w-150-07, e-6-16, e-100-15.

Układ współrzędnych płaskich prostokątnych „2000/5”
Układ wysokościowy „PL-EVRF2007-NH”


Dla aktualizowanego obszaru nie sprawdzano zapisów ujawnionych w Księgach Wieczystych dotyczących obciążeń służebnościami gruntowymi. §80ust.6 rozp. MSWiA z dn.9 listopada 2011 r. (Dz.U.2011.263.1572).

Mapy nie uzupełniono o elementy wyszczególnione w § 6 ust.1 rozp. MGPIB z dnia 21 lutego 1995r. (Dz.U.1995.25.133):
- MP2P, warunki zabudowy: brak.

Legenda:
--- zakres opracowania
Punkty graniczne należące do pasa drogowego częściowo posiadają dokładność położenia 0,11 - 0,30 cm

Jestem świadomy odpowiedzialności karnej za złożenie fałszywego oświadczenia. Oświadczam, że operat techniczny zawierający rezultaty prac geodezyjnych w wyniku których powstał niniejszy dokument uzyskał pozytywny wynik weryfikacji.

Identyfikator zgłoszenia prac geodezyjnych	GN 6640.259.2020
Organ służby geodezyjnej, który otrzymał zgłoszenie	Starosta Międzyrzecki
Wykonawca prac geodezyjnych	"DRAFT" Geodezja Marek Zawadzki
Nr oraz data sporządzenia dokumentu zawierającego wynik pozytywnej weryfikacji	GN 6640.259.2020_1 19.10.2020r.
Imię i nazwisko oraz nr uprawnień zawodowych kierownika prac	Mirosław Borowiecki Nr uprawnień 15757
Dokument podpisano elektronicznie przez	Marek Zawadzki

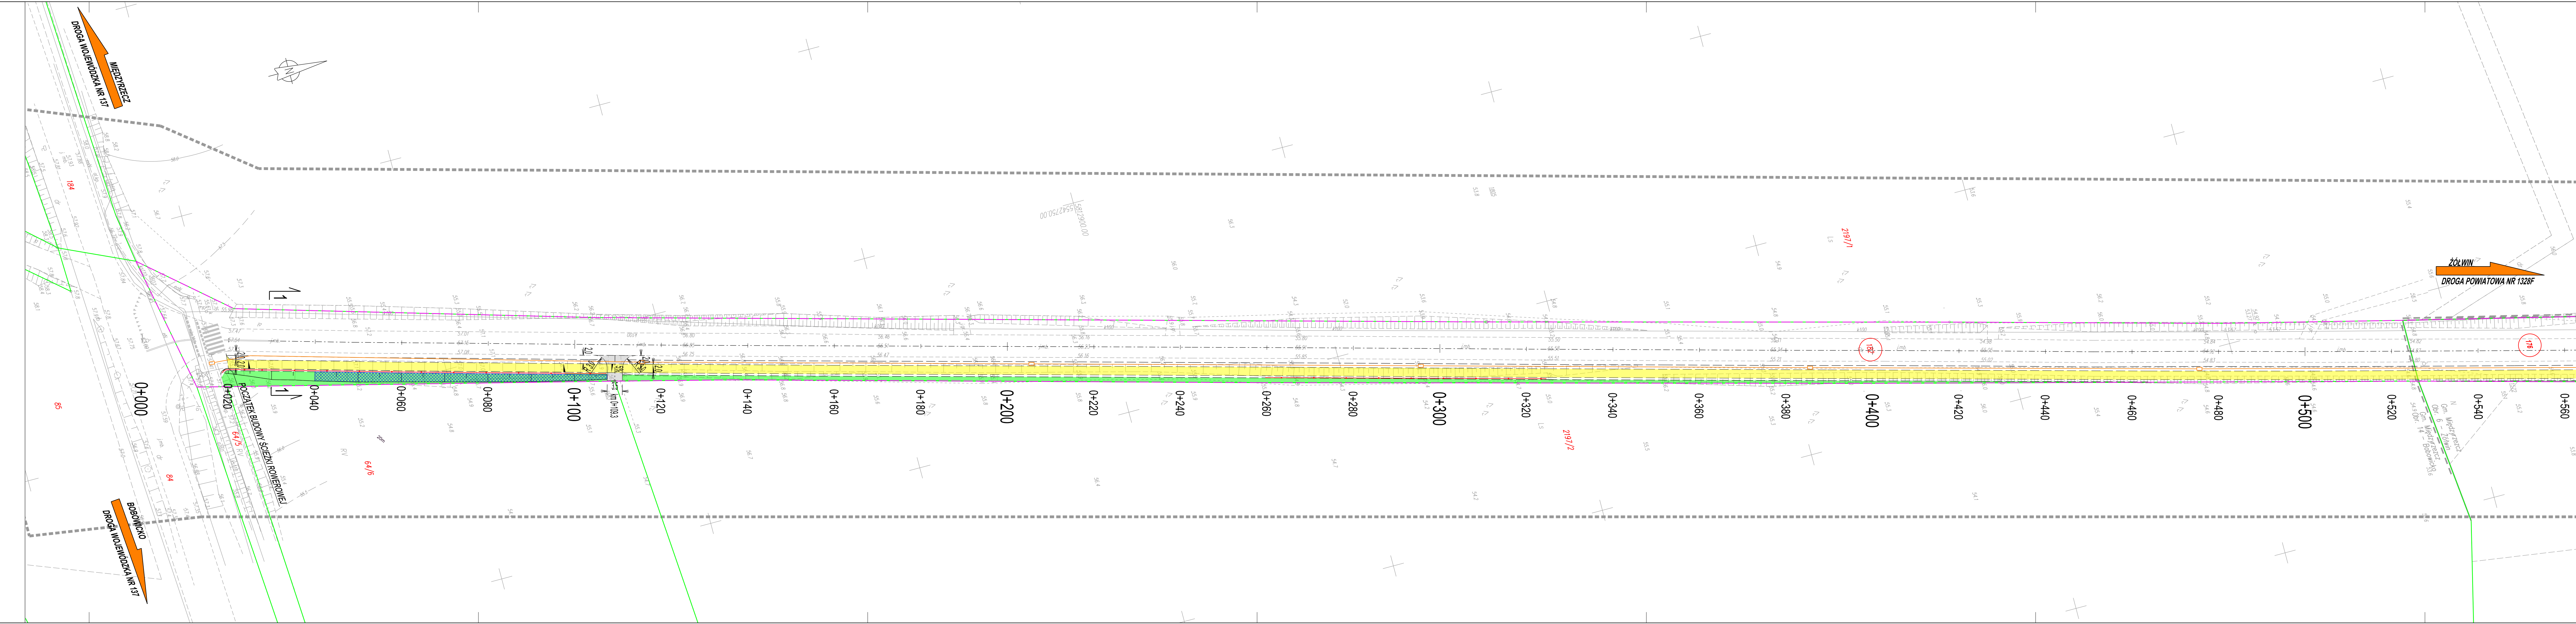

LEGENDA

- proj. os. drogi
- proj. obrzeże betonowe
- proj. opornik
- proj. krawężnik wystający
- proj. krawężnik najazdowy
- proj. krawężnik nawierzchni asfaltowej
- proj. krawężnik pobocza
- granice działek
- 181 dziki objęte inwestycją
- obszar oddziaływania inwestycji - zakres inwestycji
- proj. balustrada
- proj. ścież przykrawężnikowy
- proj. ścież przychodnikowy
- proj. nawierzchnia z betonu asfaltowego - ścieżka rowerowa
- proj. nawierzchnia z betonu asfaltowego - ścieżka pieszo-rowerowa
- proj. nawierzchnia z bet. asfaltowego - zapłaty, skrzyżowania, poszerzenia nawierzchni
- proj. nawierzchnia z kostki betonowej - zjazdy
- proj. nawierzchnia z kostki betonowej - opaski, poszerzenia na białach
- proj. nawierzchnia z kostki betonowej - chodniki
- proj. nawierzchnia z kostki betonowej - perony
- proj. nawierzchnia z kostki betonowej - wyspy separacyjne
- proj. zieleni
- proj. żwir
- proj. kanał technologiczny
- stn. chodnik
- proj. krawężnik wyspkowy
- proj. umocnienie płytami azurowymi

Investor: POWIAT MIĘDZYRZECKI ZARZĄD DROG POWIATOWYCH W MIĘDZYRZECZU
Skłoni 21 66-300 Międzyrzecz

Wykonawca: PRACOWNIA PROJEKTOWA ROADWAY
mgr inż. Piotr Klepczyński
Jentz ul. Wojska Polskiego 23 66-450 Bogdaniec

Stadium: PROJEKT ZGŁOSZENIA ROBÓT

Branża: DROGOWA

Objekt: PRZEBUDOWA DROGI POWIATOWEJ NR 1328F W ZAKRESIE BUDOWY ŚCIEŻKI PIESZO-ROWEROWEJ ODCINEK MIĘDZYRZECZ - ŻÓŁWIN

Adres: powiat międzyrzecki
obwód Międzyrzecki
obwód Żółwin - dz. ewid. nr 182, 177/3, 188/1

Skala: 1:500
Nr rys.: 2.1

Tytuł rysunku: PROJEKT ZAGOSPODAROWANIA TERENU
Imię, nazwisko, stanowisko: mgr inż. Piotr Klepczyński
Nr uprawnień: WAM/0105/POOD/08

Data: 10.2020
Specjalność: drogi

Podpis: