


SZKIC ORIENTACYJNY

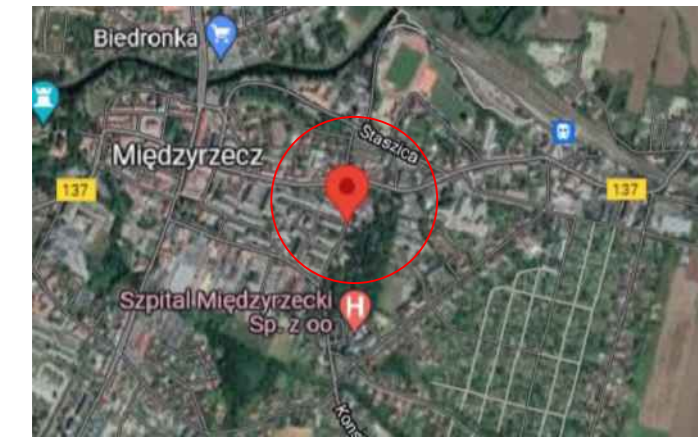

Wzrost: 160 cm
 Powierzchnia: 100 m²
 Jednostka ewidencyjna: 0603/02_4 Miedzyrzecz-miasto
 Odniesienie: 0603/02_4/0001 Miedzyrzecz-1
 dz. nr: 319
 Nr ewidencyjny: zgłoszenie: GN 6640.363.2022

MAPA DO CELÓW PROJEKTOWYCH

SKALA 1:500

Miejscowość: Miedzyrzecz

Udział w planach zagospodarowania terenów 1:500
 Uchwała sejmiku powiatu: 22.07.2007/252/2007

Wykonawca:

GEO-TECH

USŁUGI GEODEZYJNE

Michał Trzaski

Specjalność:

inż. Michał Trzaski

Zawód: Pracownik

Miejscowość: Chapiński

Uprawnienia zawodowe w dziedzinie

geod. i kartogr.: 14937

Sporządził: dzień 20.05.2022 r.
 Mapa obrotowa w kierunku północnym, stan na 2022.05.20 r.
 Dla obrotowego odwzorowania nie wprowadzono poprawek skrajnych w Księgach Własności, dotyczących obrotów zbieżności granic.
 800 ust. 5 rozp. MSWiA z dnia 9 listopada 2011 r. (Dz.U. 2011.263.1572).
 Nie wolno się odwoływać w sprawie sporów nie wyliczonych.
 Nie można uwzględniać podziałów, które nie były zgłoszone do Urzędności.

Poswiadczam, że niniejszy dokument został opracowany w wyniku prac geodezyjnych i kartograficznych, których rezultaty zawiera operat techniczny, który uzyskał pozytywną weryfikację. Jednocześnie informuję, że jestem świadomy odpowiedzialności karnej za złożenie fałszywego oświadczenia.
 (Dz.U. 2020.0.276 t.j. - Ustawa z dnia 17 maja 1969 r. - Prawo geodezyjne i kartograficzne art. 12b ust. 5a)

Identyfikator zgłoszenia prac geodezyjnych	GN.6640.363.2022
Organ służby geodezyjnej, który otrzymał zgłoszenie	Starosta Miedzyrzecz
Wykonawca prac geodezyjnych	GEO-TECH USŁUGI GEODEZYJNE Michał Trzaski Między 820/3/05-432 Białczyna NIP:599 266 48 92 REGON:381012117
Numer oraz data sporządzenia dokumentu zawierającego wynik pozytywnej weryfikacji	GN.6640.363.2022 z dnia: 31.05.2022 r.
Imię i nazwisko oraz nr. uprawnień zawodowych wykonawcy prac	Michał Trzaski nr uprawnień: 14937

LUTOŁ SUCHY
 DRÓGA POWIATOWA NR 1213F
 UL. KONSTYTUCJI 3 MAJA



SULECIN
 DRÓGA WOJEWÓDZKA NR 137

TRZCIEŁ
 DRÓGA WOJEWÓDZKA NR 137

- LEGENDA**
- proj. oś drogi
 - proj. obrzeże betonowe
 - proj. krawężnik najazdowy
 - proj. krawężnik wystający
 - granice działek
 - zakres zgłoszenia
 - 319 działki objęte inwestycją
 - proj. ściek przykrawężnikowy
 - proj. balustrada
 - proj. wpuły deszczowe
 - proj. kanalizacja deszczowa
 - proj. rury osłonowe
 - proj. kanał technologiczny

- proj. nawierzchnia z betonu asfaltowego - jezdnie
- proj. nawierzchnia z betonu asfaltowego - zjazdy
- proj. nawierzchnia z kostki betonowej - zjazdy
- proj. nawierzchnia z kostki betonowej - chodniki
- proj. nawierzchnia z kostki betonowej - zatoki parkingowe
- proj. nawierzchnia z kostki betonowej - poszerzenie
- proj. zieleni
- istn. chodnik - kostka betonowa
- istn. chodnik do rozbiórki

Investor:
POWIAT MIEDZYRZECKI
ZARZĄD DRÓG POWIATOWYCH
 W MIEDZYRZECZU
 Skok 21
 66-300 Miedzyrzecz

Wykonawca:
PRACOWNIA PROJEKTOWA
ROADWAY
 mgr inż. Piotr Klepczyński
 Jenin, ul. Wojska Polskiego 23
 66-450 Bogdaniec

Stadium: **PROJEKT ZGŁOSZENIA ROBÓT**

Branża: **DROGOWA**

Objekt: **Przebudowa drogi powiatowej nr 3310F ul. Stocznia Gdarskich w Miedzyrzeczu**

Adres:	powiat międzyrzecki gmina Miedzyrzecz obręb Miedzyrzecz - 1 dz. ewid. nr 323, 319, 320/4	Skala:	1:500
		Nr rys.	2

Tytuł rysunku:
PROJEKT ZAGOSPODAROWANIA TERENU

Imię, nazwisko, stanowisko: mgr inż. Piotr Klepczyński
 Nr uprawnień: WAM/0105/POOD/08
 Specjalność: drogi

Data: 05.2022
 Podpis: