


PLAN SYTUACYJNY – MOST TYMCZASOWY skala 1:500

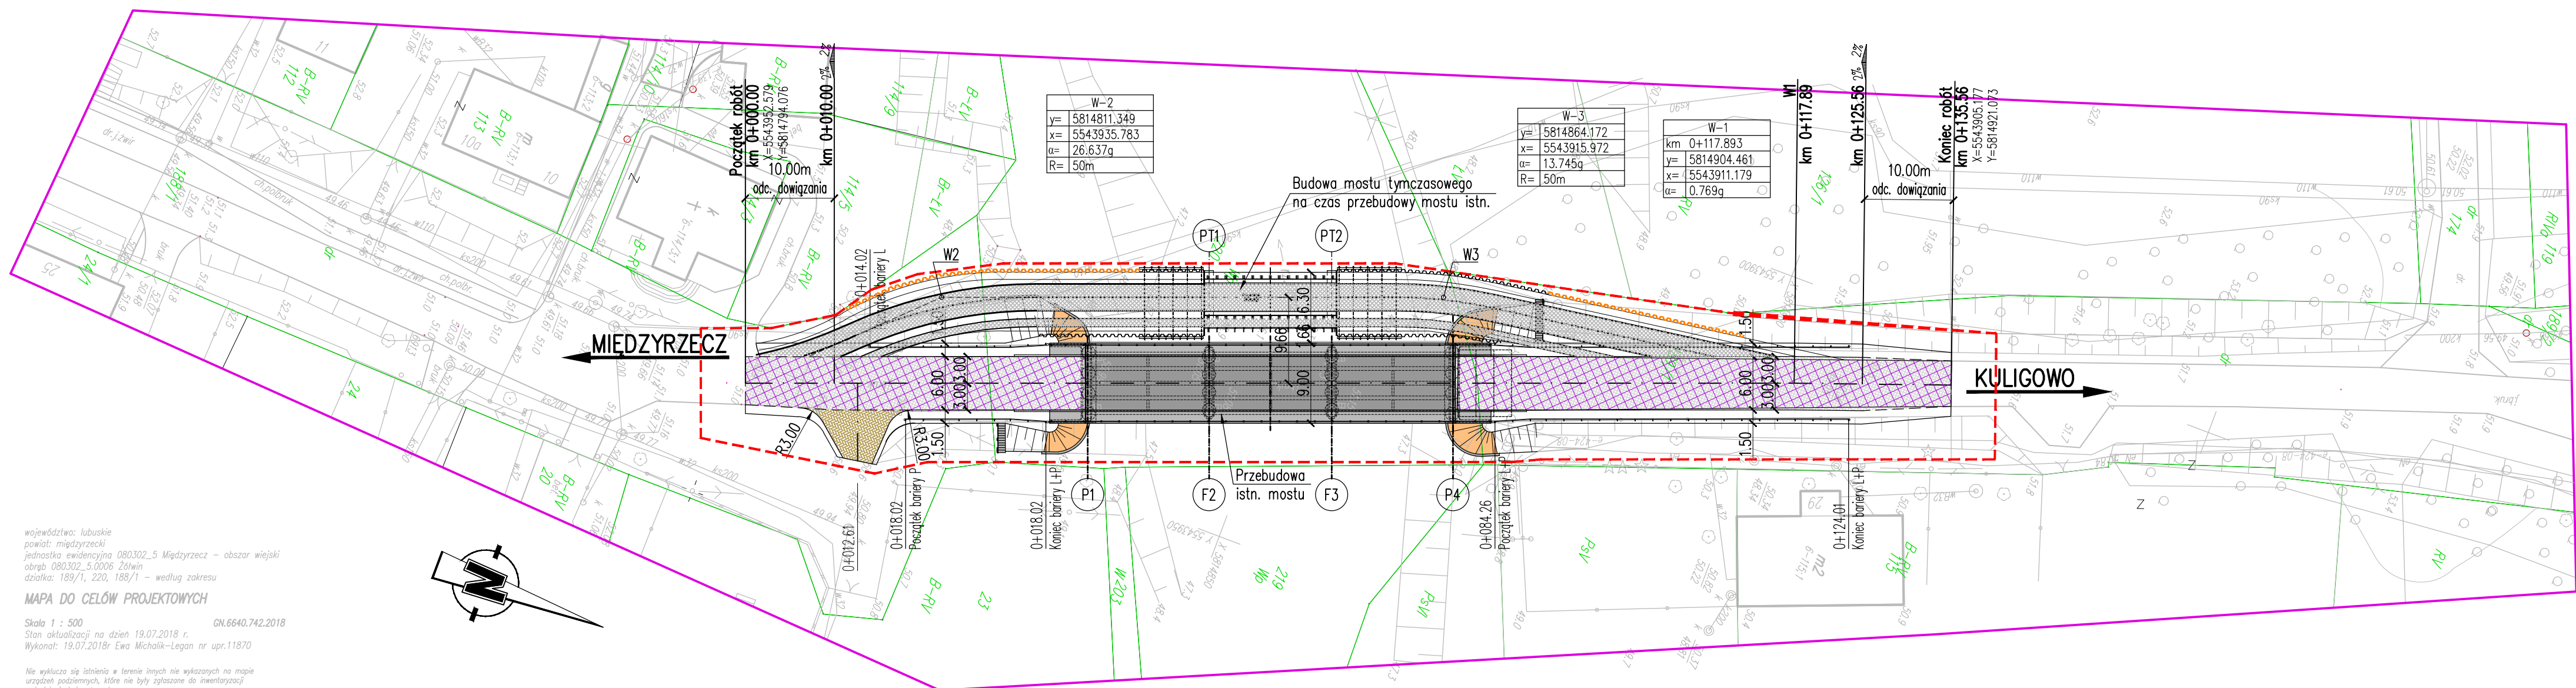

województwo: lubuskie
powiat: międzyrzecki
jednostka ewidencyjna 080302_5 Międzyrzecz – obszar wiejski
obręb 080302_5_0006 Żółwin
działka: 189/1, 220, 188/1 – według zakresu










MAPA DO CELÓW PROJEKTOWYCH
Skala 1 : 500 GN.6640.742.2018
Stan aktualizacji na dzień 19.07.2018 r.
Wykonał: 19.07.2018r Ewa Michalik-Legan nr upr.11870

Nie wyklucza się istnienia w terenie innych nie wykazanych na mapie urządzeń podziemnych, które nie były zgłaszane do inwentaryzacji w instytutach branżowych.
W obszarze aktualizacji brak punktów osnowy geodezyjnej podlegających ochronie.
Zaprojektowane i uzgodnione w ZUDP sieci uzbrojenia terenu wykreślono linią przerywaną.
Granice działek pozyskano z PODGIK Starostwa Powiatowego w Międzyrzeczu
Dla aktualizowanego obszaru brak miejscowego planu zagospodarowania przestrzennego

 Układ współrzędnych: 2000/15
Poziom odniesienia wysokości: Kronstadt 86
Dla aktualizowanego obszaru nie sprawdzono zapisów ujętych w Księgach Wieczystych dotyczących obciążeń służebnościami grunlowymi, § 80 ust. 6 rozp. MSWiA z 9 listopada 2011 r.(Dz.U. nr 263 poz. 1572)

Legenda:
Zakres opracowania

LEGENDA PROJEKTOWANYCH OZNACZEŃ:


-  NAWIERZCHNIA JEZDNI
-  NAWIERZCHNIA NA OBIEKCIE MOSTOWYM
-  ELEMENTY BETONOWE: KAPY CHODNIKOWE, SCHODY SKARPOWE
-  ZJAZDY O NAWIERZCHNI Z KOSTKI BET.
-  LOKALIZACJA ROZBIÓREK PEŁNEJ KONSTRUKCJI JEZDNI
-  PROJEKTOWANE UMCWIENIE SKARP I BRZEGÓW RZECI
-  ZAKRES AKTUALIZACJI MAPY
-  GRANICE DZIAŁEK
-  OBSZAR ODDZIAŁYWANIA INWESTYCJI

Potwierdzam kopię mapy do celów projektowych za zgodność z oryginałem

mgr inż. Konrad Uchniewski

UWAGI:

- Dopuszcza się rezygnację z wykonania ścianek szczelnych oznaczonych kolorem "pomarańczowym" po wcześniejszym uzyskaniu przez Wykonawcę Robót zgody czasowego zajęcia działki od jej **Właściciela**.

Biuro Projektowe  Biuro Projektowe X-Most Konrad UCHNIEWSKI 71-698 Szczecin, ul. Pelikana 13/3 NIP 851-266-16-25, Regon 320184009 fax. +48918821327, tel. +48501780426, e-mail: uch@wp.pl		NAZWA DOKUMENTACJI PROJEKT BUDOWLANO – WYKONAWCZY Przebudowa mostu – JN1-14150047 – w ciągu DP Nr 1328F, km 3 + 044 w m. Żółwin
TYTUŁ RYSUNKU PLAN SYTUACYJNY – MOST TYMCZASOWY		OBIEKT JN1 14150047
PROJEKTANT mgr inż. Konrad UCHNIEWSKI <small>IMIE I NAZWISKO</small>	ZAP/0136/P00M/05 <small>UPRAWNIENIA</small>	DATA 10.2018 r. SKALA 1:500
SPRAWDZAJĄCY mgr inż. Radosław PARTYKA <small>IMIE I NAZWISKO</small>	ZAP/0088/P00M/09 <small>UPRAWNIENIA</small>	NR RYS. 2.3.1