


- teren utwardzony wykładką bet. B20 gr. 10cm
- teren ustabilizowany płyt. ażurowymi (np.MEBA) wyp. kratywielem 8/16
- zieleni izolacyjno-azobna
- wjazd, kostka bet. gr.8cm na podkładzie betonowym
- GRANICE NIERUCHOMOŚCI
- NIERZERCZAJĄCA LINIA ZABUDOWY
- DOJŚCIA I DOJAZDY
  - lampa sodowa na słupie metalowym
- woda - DNE244.ZPE - TRASA - ZEWNĘTRZNA INSTALACJA WODNA
- ks - fi160 - TRASA - ZEWNĘTRZNA INSTALACJA KAN. SANITARNEJ
- kd - fi160 - TRASA - ZEWNĘTRZNA INSTALACJA KAN. DESZCZOWEJ
- eN - YAKYI-żo 4x35 - TRASA - ZEWNĘTRZNA INSTALACJA ENERGETYCZNA
- eN - YKY 5x4 - TRASA - KABEL ZASILAJĄCY
- przyłącze wody (wg odrębnego opracowania)
- przyłącze kanalizacyjne (wg odrębnego opracowania)
- przyłącze energetyczne (wg odrębnego opracowania)
- istniejące drzewo do usunięcia
- studzienka rewizyjna  $\phi$ 425
- ogrodzenie, siatka powlekana na słupkach  $\phi$ 50, h=160cm
- granica planowanego pasa drogowego

- Legenda
- 1 KONTENER STALOWY BIUROWY
  - 2 WIATA STALOWA
  - 3 MEBLE - kontener 7m<sup>2</sup> (wym. 350x80x100)
  - 4 OPONY - kontener 7m<sup>2</sup> (wym. 350x80x100)
  - 5 ODPADY BIOGRADOWALNE - kontener 7m<sup>2</sup> (wym. 350x80x100)
  - 6 GRAZ - kontener 7m<sup>2</sup> (wym. 350x80x100)
  - 7 ZUŻYTY SPRZĘT - kontener zakryty 7m<sup>2</sup> (wym. 650x245x100)

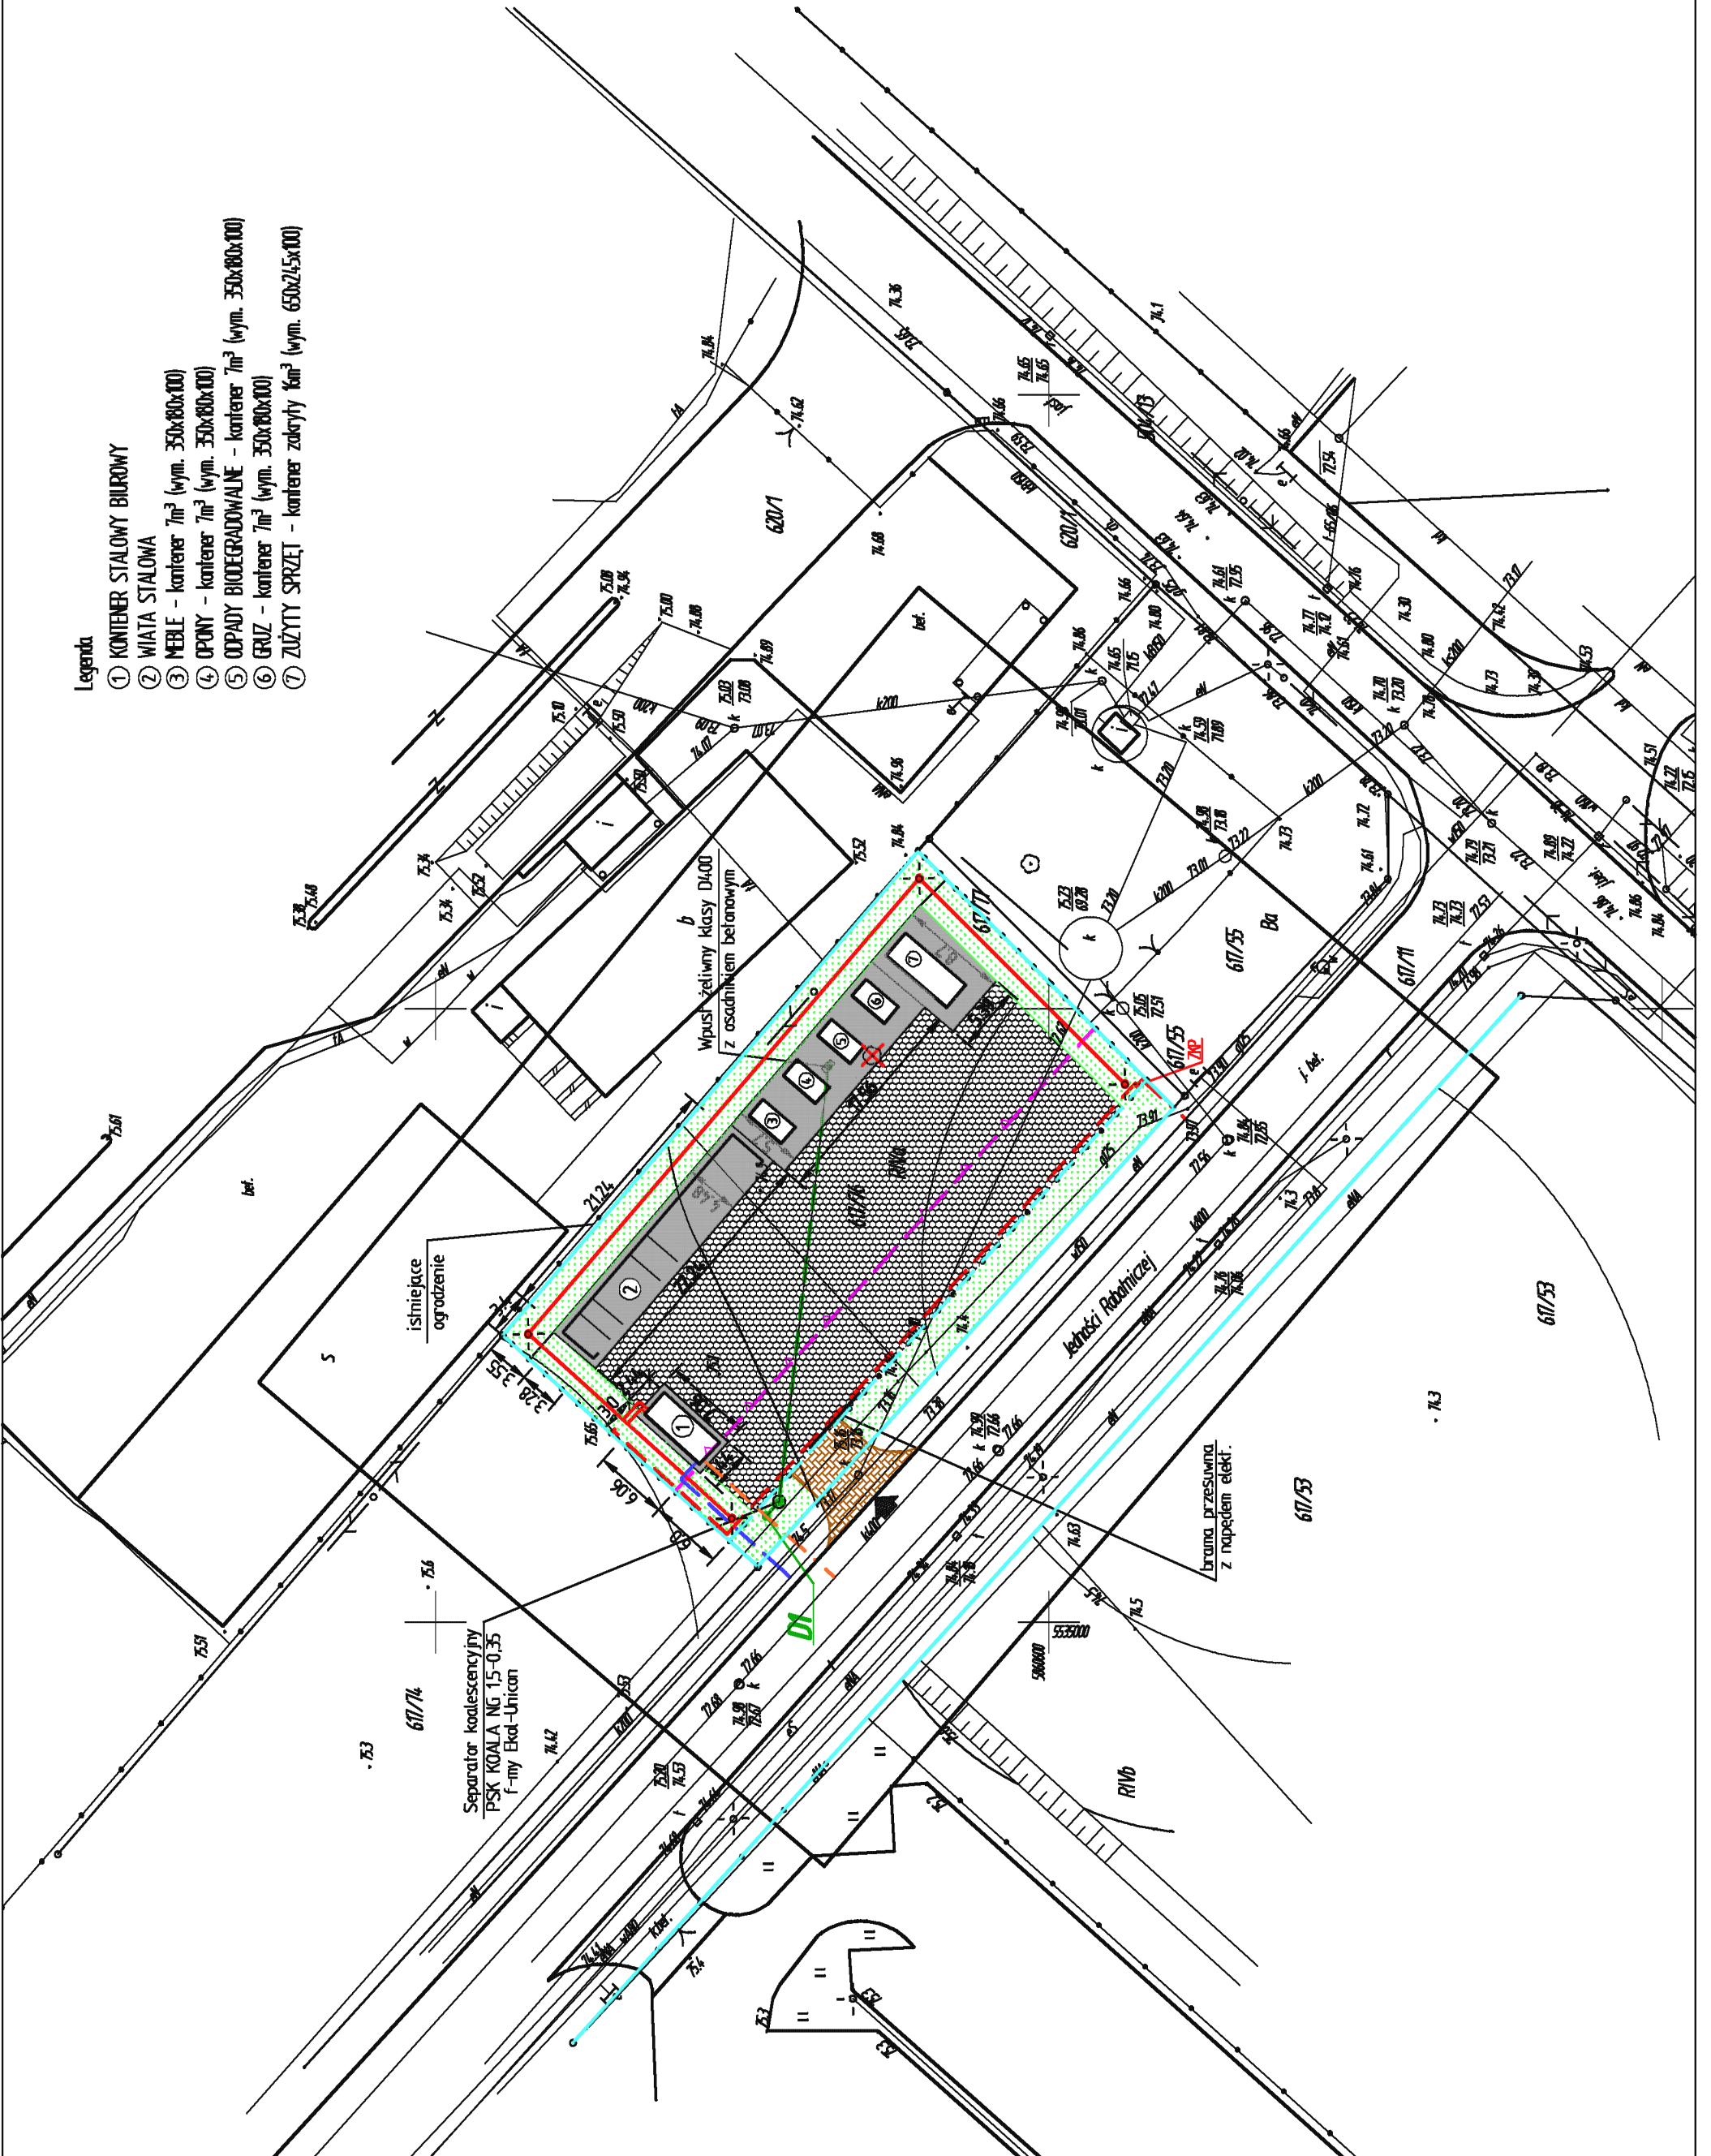

**JVM PROJEKT**  
 Jakub Marciński  
 66-500 Strzeczko Kraj., ul. Wodociągowa 2B  
 tel. 095 7611 631; 501 035 036  
 email: biuro@jvmprojekt.pl;  
 www.jvmprojekt.pl

Projektant	Przebieg
br. architektoniczna i konstrukcyjna:	tech. Jerzy Mierzejewski opracowania budowlane w specjalności architektonicznej i konstrukcyjno-inżynierskiej; nr upr. 271/70
Projektant br. sanitarna	mgr inż. Jakub Marciński upr. bud. LBS/0000/PWOS/07 Lpowa bud. do projektowania i kierowania robotami budowlanymi, w tym: projektowanie, nadzór i kierowanie robotami budowlanymi, w tym: nadzór i kierowanie robotami budowlanymi, w tym: nadzór i kierowanie robotami budowlanymi.
Projektant br. elektryczna	tech. Jan Bogdziewicz upr. bud. 83/94/Cw Lpowa bud. do projektowania i kierowania robotami budowlanymi, w tym: nadzór i kierowanie robotami budowlanymi.

Obiekt: **Punkt Selektywnej Zbiórki Odpadów Komunalnych**

Stadion: P.B.

Adres inwestycji:  
 Strzeczko Krajeńskie  
 ul. Jedności Robotniczej  
 dz.nr 617/16

Inwestor:  
 Gmina Strzeczko Kraj.  
 ul. Al. Wolności 14B  
 66-500 Strzeczko Kraj.

Opis: **Projekt zagospodarowania terenu**

Nr rys.: **PZT**

Skala: 1:500

Miejsce i data:  
 Strzeczko Krajeńskie Czerwiec 2018 r.

Proj. nr: **A1**