



MIEJSCOWY PLAN ZAGOSPODAROWANIA PRZESTRZENNEGO MIASTA GORZÓWA WLKP. OBEJMUJĄCY TEREN POŁOŻONY PRZY UL. CHOPINA

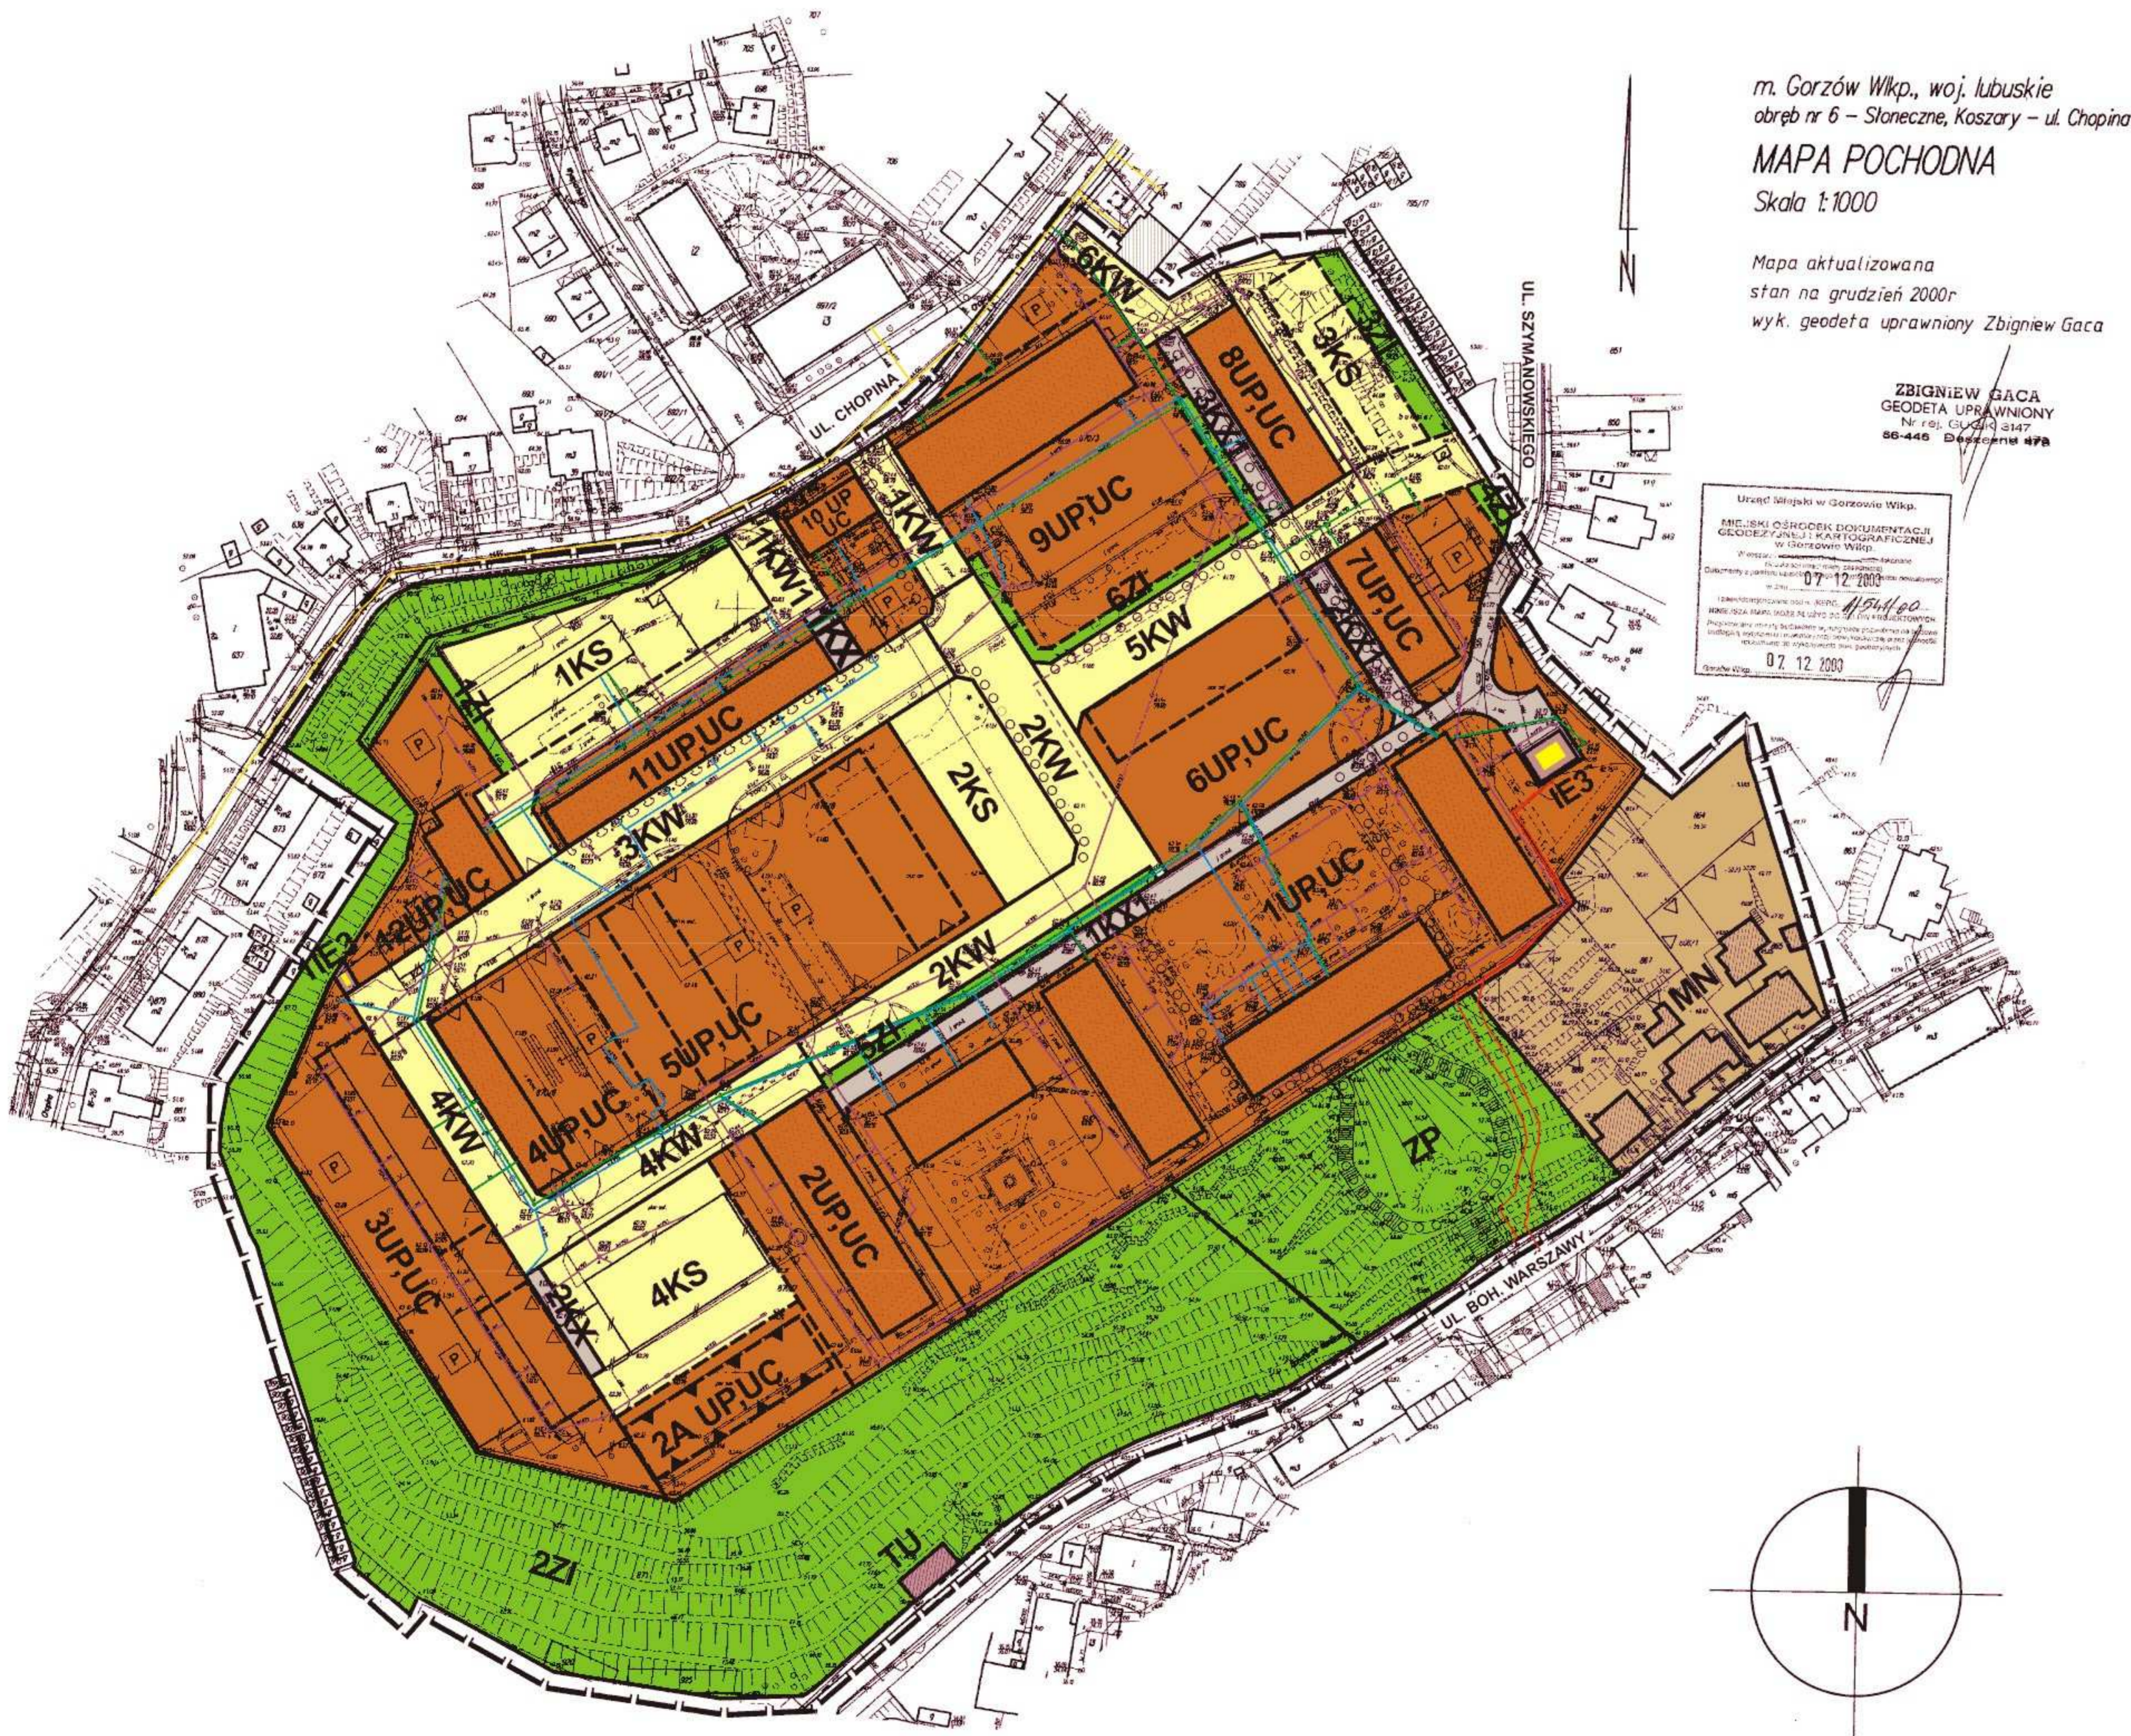

m. Gorzów Wlkp., woj. lubuskie
obręb nr 6 – Słoneczne, Koszary – ul. Chopina
MAPA POCHODNA
Skala 1:1000
Mapa aktualizowana
stan na grudzień 2000r
wyk. geodeta uprawniony Zbigniew Gaca

ZBIGNIEW GACA
GEODETA UPRAWNIONY
Nr rej. GUG 013 3147
66-446 Dębiec 47B
Urząd Miasta w Gorzowie Wlkp.
MIEJSKI OŚRODEK DOKUMENTACJI
GEODEZYJNEJ I KARTOGRAFICZNEJ
w Gorzowie Wlkp.
Dzielnica i parcele, które nie zostały
dokładnie i prawidłowo odwzorowane
na mapie, oznaczone są symbolem
11544 p.d.
Projektant: mgr inż. Wiesław Gołacki
mgr inż. Michał Heck
07.12.2000

RYSUNEK PLANU

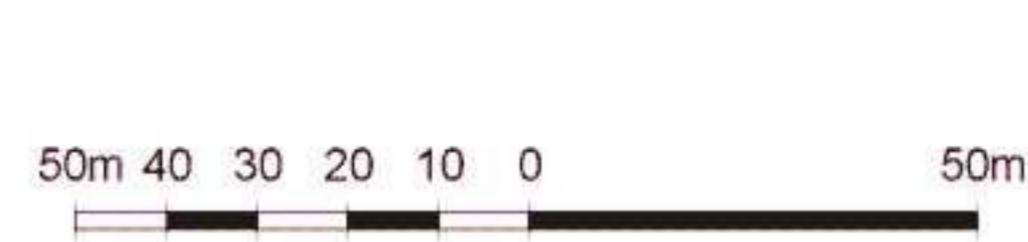

OZNACZENIE

GRANICE TERENU

- GRANICA TERENU OBJĘTA OPRACOWANIEM
- LINIE ROZGRANICZAJĄCE TERENY O RÓŻNYCH FUNKCJACH - OKREŚLONE
- LINIE ROZGRANICZAJĄCE TERENY O RÓŻNYCH FUNKCJACH - ORIENTACYJNE

FUNKCJE TERENÓW

- TEREN ZABUDOWY MIESZKANIOWEJ JEDN. /istniejący/
- TEREN USŁUG PUBLICZNYCH ORAZ USŁUG KOMERCYJNYCH
- TEREN OBSŁUGI KOMUNIKACJI SAMOCHODOWEJ /parking/
- TEREN GARAŻY DLA SAMOCHODÓW OSOBOWYCH /istniejący/
- TEREN ZIELENI UPORZĄDKOWANEJ
- TEREN ZIELENI IZOLACYJNEJ
- TEREN ISTN. STACJI TRANSFORMATOROWEJ

TERENY KOMUNIKACJI

- DROGA RUCHU WEWNĘTRZNEGO /obsługa parkingu/
- DROGA WEWNĘTRZNA /w liniach rozgraniczenia/
- CIĄG PIESZY
- CIĄG PIESZO-JEZDNY
- PARKING /propozycje usytuowania/

ZAŁĄCZNIK DO UCHWAŁY NRLXIX/696/2002
RADY MIEJSKIEJ W GORZOWIE WLKP.
Z DNIA 27 LUTEGO 2002 r.

URZĄDZENIA INFRASTRUKTURY TECH.

- WODOCIĄG /istniejący/
- WODOCIĄG /do przełożenia/
- WODOCIĄG /projektowany/
- KANALIZACJA SANITARNA /istniejąca/
- KANALIZACJA SANITARNA /do przełożenia/
- KANALIZACJA SANITARNA /projektowana/
- KANALIZACJA DESZCZOWA /istniejąca/
- KANALIZACJA DESZCZOWA /do przełożenia/
- KANALIZACJA DESZCZOWA /projektowana/
- SIEĆ GAZOWA /istniejąca/
- SIEĆ GAZOWA /projektowana/
- KABLE ENERGETYCZNE /istniejące/
- KABLE ENERGETYCZNE /projektowane/
- STACJA TRANSFORMATOROWA 15/04 KW /projektowana/
- STACJA TRANSFORMATOROWA /istniejąca/

ZASADY ZABUDOWY, URZĄDZANIA TERENU

- LINIE ZABUDOWY NIEPRZEKACZALNE / OBOWIĄZUJĄCE
- ZASADY SYTUOWANIA BUDYNKU PROJEKTOWANEGO
- ISTNIEJĄCA ZABUDOWA
- GŁÓWNE CIĄGI PIESZE

ZASADY UZBROJENIA

SIEĆ WPROWADZONA W LINIE ROZGRANICZENIA KW; KX1

1. SIEĆ WODOCIĄGOWA
2. KANALIZACJA SANITARNA
3. KANALIZACJA DESZCZOWA
4. SIEĆ GAZOWA
5. SIEĆ ENERGETYCZNA
6. SIEĆ TELEKOMUNIKACYJNA
7. SIEĆ OŚWIETLENIOWA

Projekt planu wykonało:
autorskie biuro projektów **M&G**
66-400 Gorzów Wlkp.
ul. Kos. Gdyńskich 51
Projektant planu:
mgr inż. arch. **ROMAN MYCKA**
mgr inż. arch. **WIESŁAW GOŁACKI**
Asystent:
mgr inż. arch. **MICHAŁ HECK**