

Mapa do celów projektowych			
Skala 1: 500			
m. Ochla ul. Św Jadwigi 1		gmina : Zielona Góra Działka 196/2	
Mapę wykonano na podstawie mapy sytuacyjno- wysokościowej wsi Ochla Nr ark 431.413.232 oraz pomiaru uzupełniającego z dn. 01-09-2009. Geod upr G. Bogusław			
Kerg	1405-140/2009	DZ.	4858/2009
 GB-GEO	Zakład Usług Geodezyjnych GB-GEO 66-015 Przylep, ul. Osiedlowa 3 Regon: 979724356 NIP: 973-028-50-18 Tel. (068) 321-34-65 Kom. 0 502 547 096	GEODETA UPRAWNIONY Nr upr. 12 197/92 <i>Grzegorz Bogusław</i> 65-015 PRZYLEP, ul. Osiedlowa 3 Tel. 321 34 65	

Nie wyklucza się istnienia w terenie innych nie wykazanych na niniejszej mapie urządzeń podziemnych, które nie były zgłoszone do inwentaryzacji lub o których brak jest informacji w instytucjach branżowych.




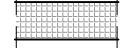
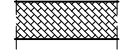

Granice na podstawie istniejącej mapy ewidencyjnej geo-info skala 1:1000

LEGENDA

1. BUDYNEK CENTRUM - **istn.**
2. ZAPLECZE SANITARNE - **istn.**
3. ŁĄCZNIK - **projekt.**
4. ZBIORNIK BEZODPŁYWOWY - **istn.**
5. PLAC NA KONTENER NA ODPADY - **projekt.**
6. POCHYLNIA DLA NIEPEŁNOSPRAWNYCH

A-L GRANICE DZIAŁKI


--- GRANICE OPRACOWANIA

-  BUDYNKI ISTN.
-  BUDYNKI ISTN. OBJĘTE PRZEBUDOWĄ
-  PROJEKTOWANY ŁĄCZNIK
-  UTWARDZENIE KOSTKĄ GRANITOWĄ - projekt.
-  CHODNIK Z KOSTKI BETONOWEJ - projekt.
-  DRZEWA DO WYCINKI (na etapie realizacji inwestycji)

PROJEKT ZAGOSPODAROWANIA TERENU

CENTRUM WSPÓŁPRACY POLSKO-NIEMIECKIEJ
OCHLA ul. św. JADWIGI ŚLĄSKIEJ 1

	IMIĘ I NAZWISKO	UPRAWNIENIA	PODPIS
PROJEKTANT	mgr inż. arch. JADWIGA DRYNKORN	3/94/Zg spec. architekt.	
OPRACOWAŁ	mgr inż. DOROTA JOZANIŚ		
SPRAWDZIŁ			
Data: 03.2008r	Skala: 1:500	Nr rys. 1	

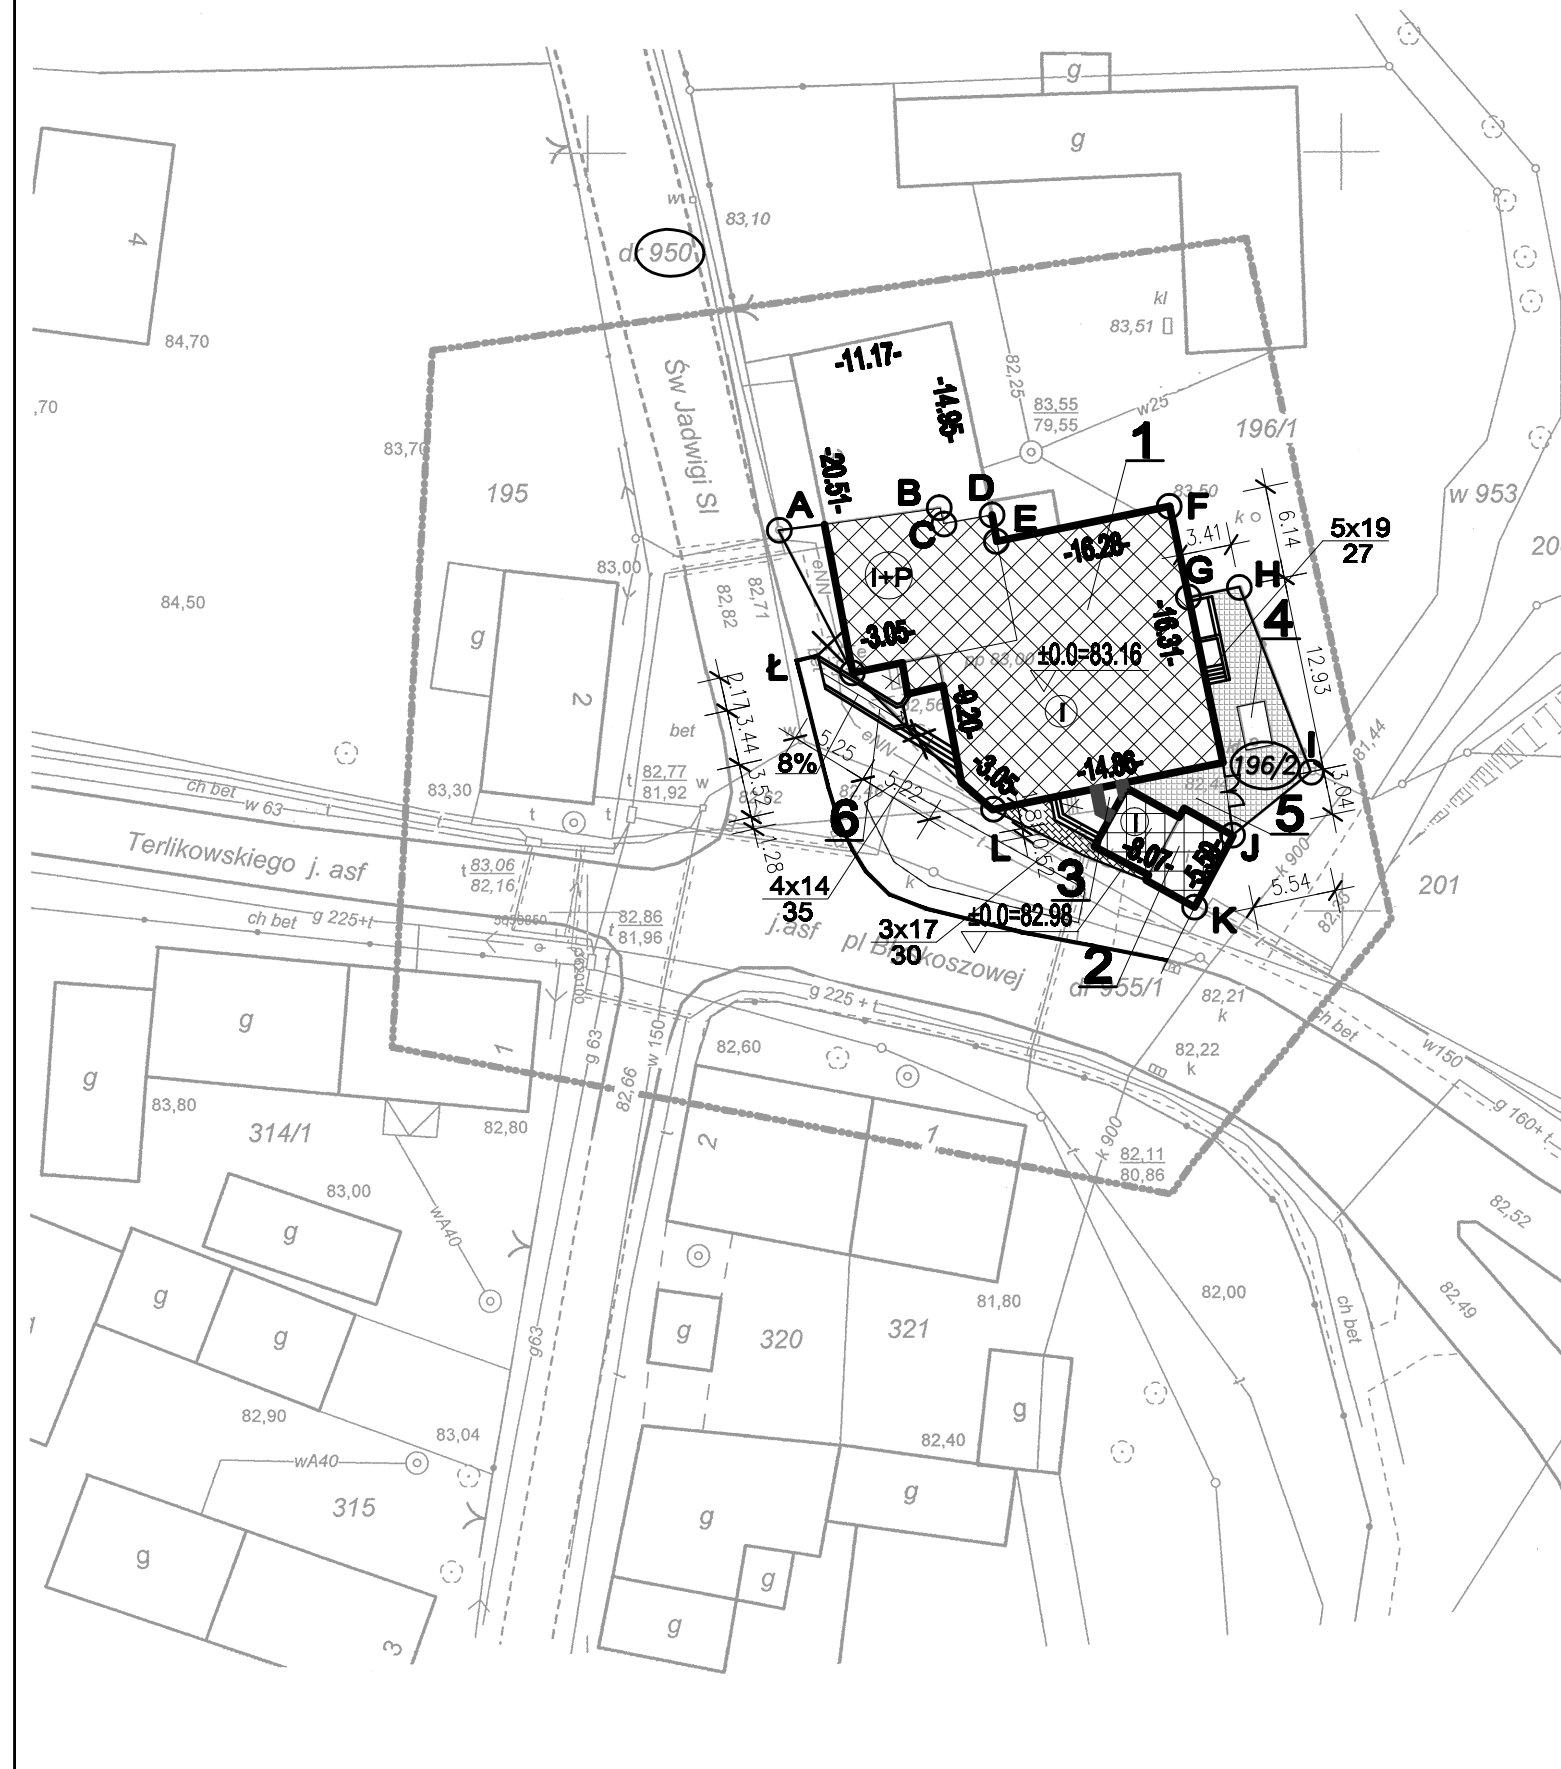

Powiatowy Ośrodek
Dokumentacji Geodezyjnej i Kartograficznej
w Zielonej Górze

W obszarze oznaczonym linią *Thun waga*
potwierdzono w terenie aktualność treści mapy
zasadniczej. Dokumenty potwierdzające aktualność mapy
przyjęto do zasobu w dniu *08.09.2009*
i zaewidencjonowano pod nr. *1105-110/1009*

Niniejsza mapa może służyć do celów projektowych.
Projektowane obiekty budowlane wymagające pozwolenia
na budowę podlegają wytyczeniu i inwentaryzacji
powykonawczej przez jednostki uprawnione
do wykonywania prac geodezyjnych

08.09.2009

(miejscowość i data) (imię i nazwisko, podpis, stanowisko
służbowe osoby upoważnionej)