


BUDYNEK GŁÓWNY

PIWNICA

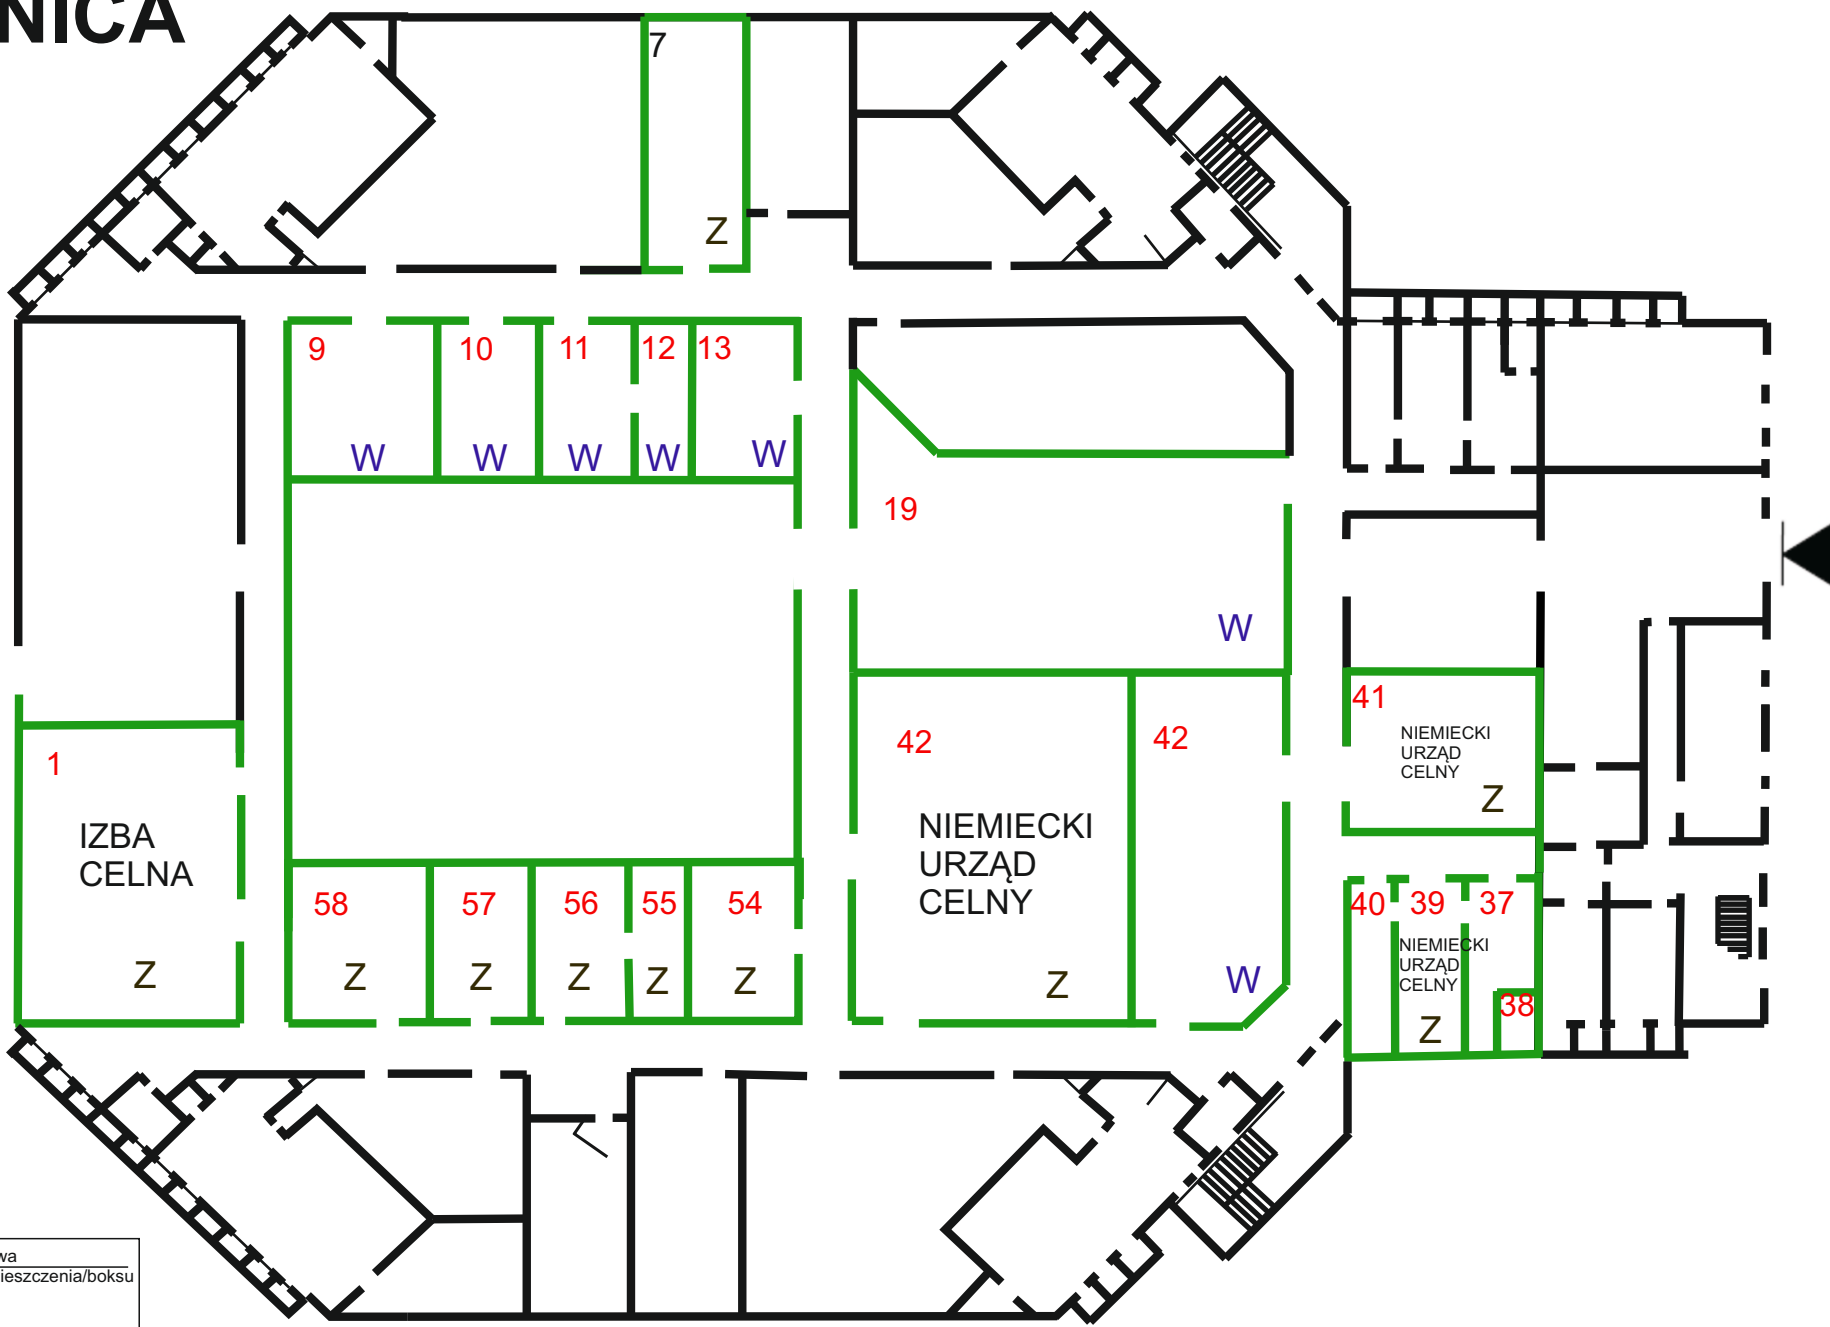

LEGENDA

numer pomieszczenia

32

nazwa pomieszczenia/boksu

BAR

status pomieszczenia zajęty/wolny

Z / W

wykonanie: **Rafał Jeżak**