

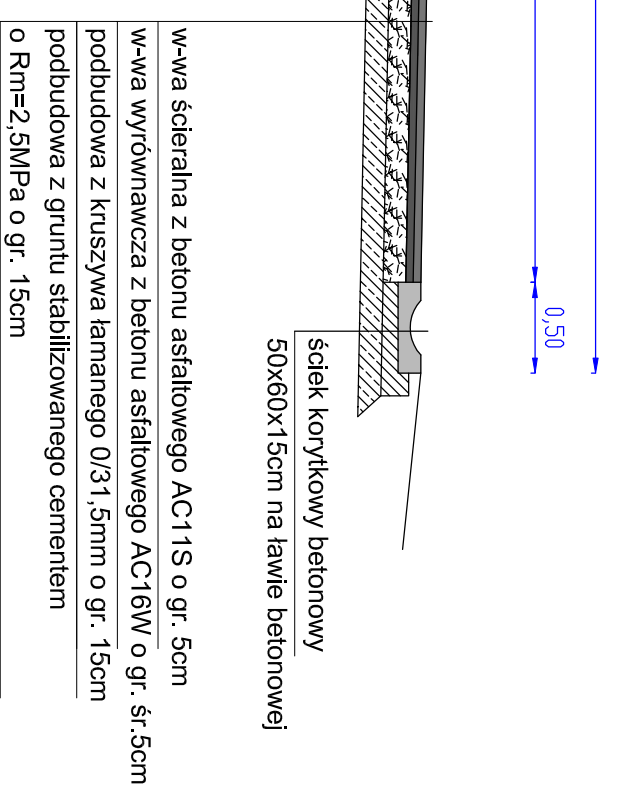


## PRZEKRÓJ NA ODCINKU Z CHODNIKIEM W km 0+000 - 0+400

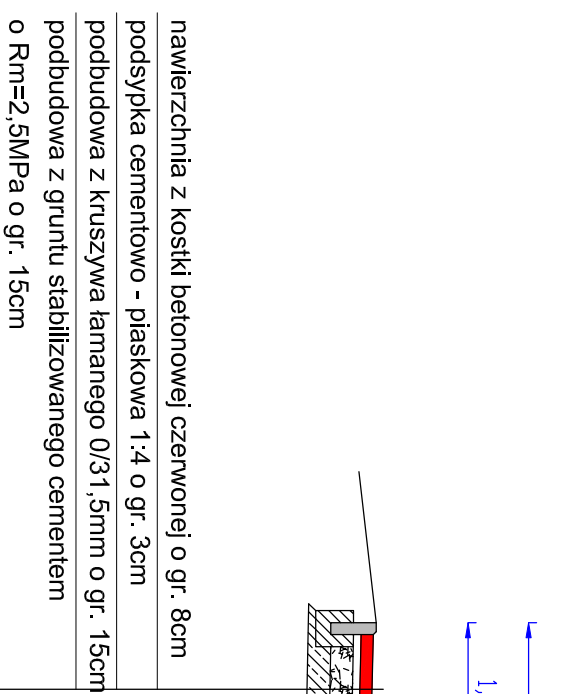

## PRZEKRÓJ NA ODCINKU BEZ CHODNIKA W km 0+000 - 0+038,5

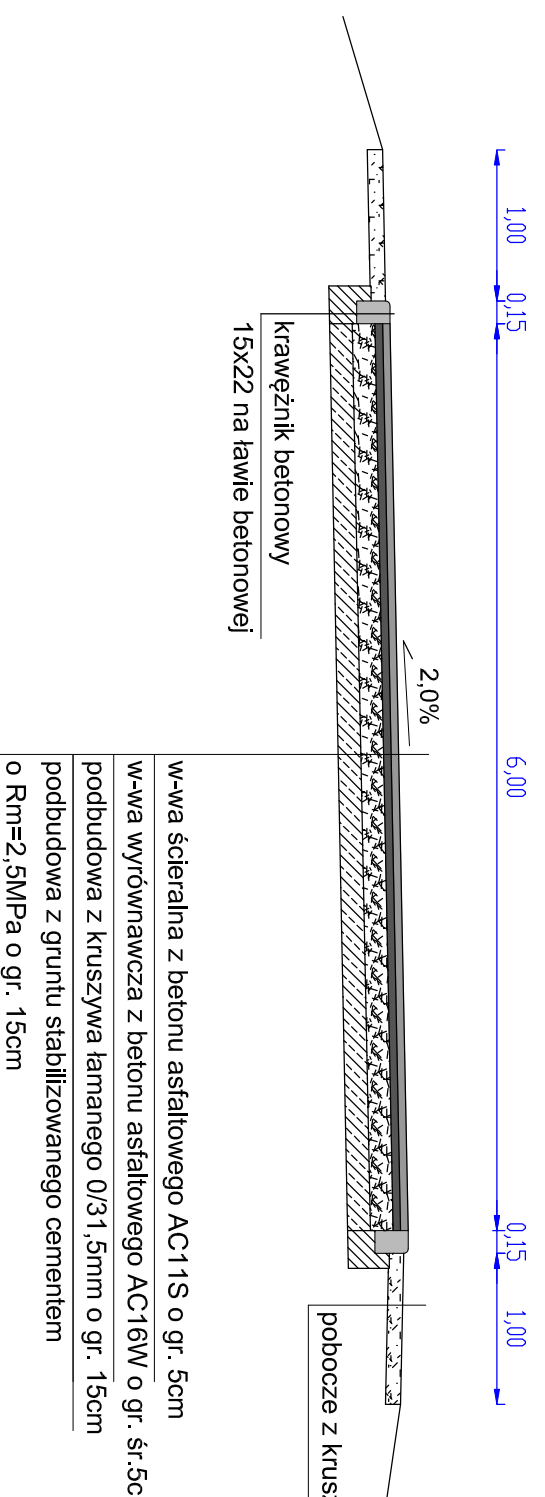

## PRZEKRÓJ POPRZECZNY

Przebudowa sieci dróg lokalnych w gminie Gozdnicza  
 uwzględniająca poprawę bezpieczeństwa ruchu  
 drogowego - przebudowa ul. Hłowiańskiej

INWESTOR	Gmina Gozdnicza ul. Świerczewskiego 2 68 - 130 Gozdnicza		NUMER RYSUNKU
PROJEKTANT	mgr inż. Daniel Sadowski		2
SKALA RYSUNKU	1 : 50		
DATA OPRACOWANIA	GRUDZIEŃ 2015		