



## PRZEKRÓJ PRZEZ CHODNIK PRZYLEGAJĄCY DO JEZDNI

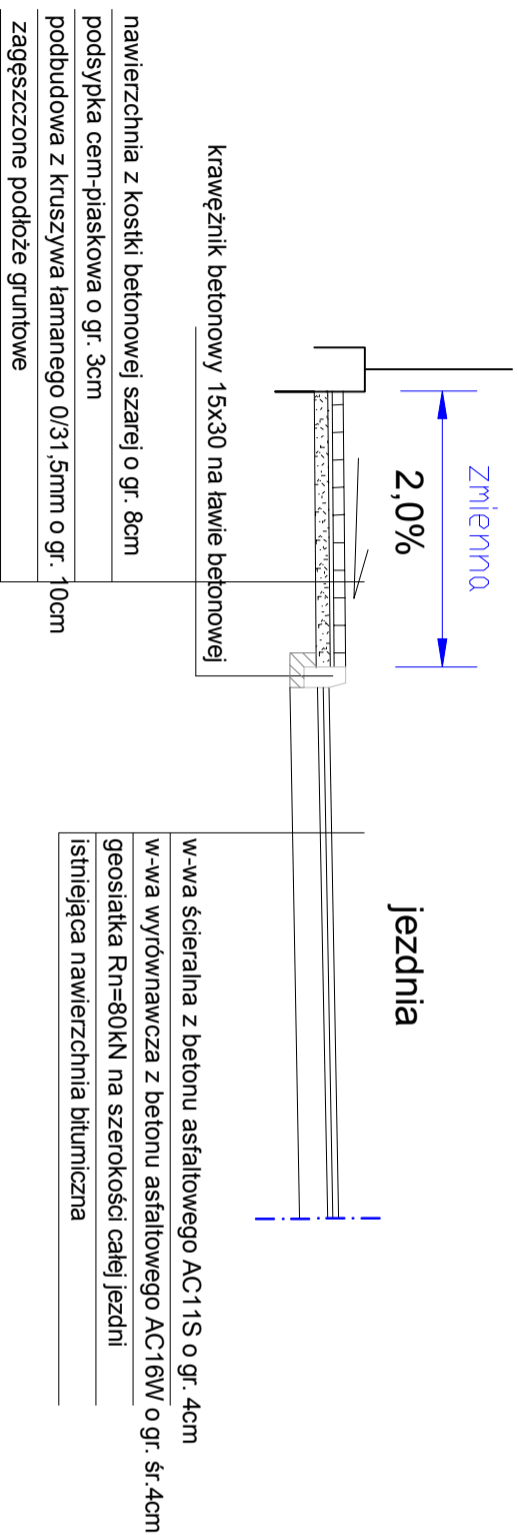

## PRZEKRÓJ PRZEZ CHODNIK ODSUNIĘTY DO JEZDNI

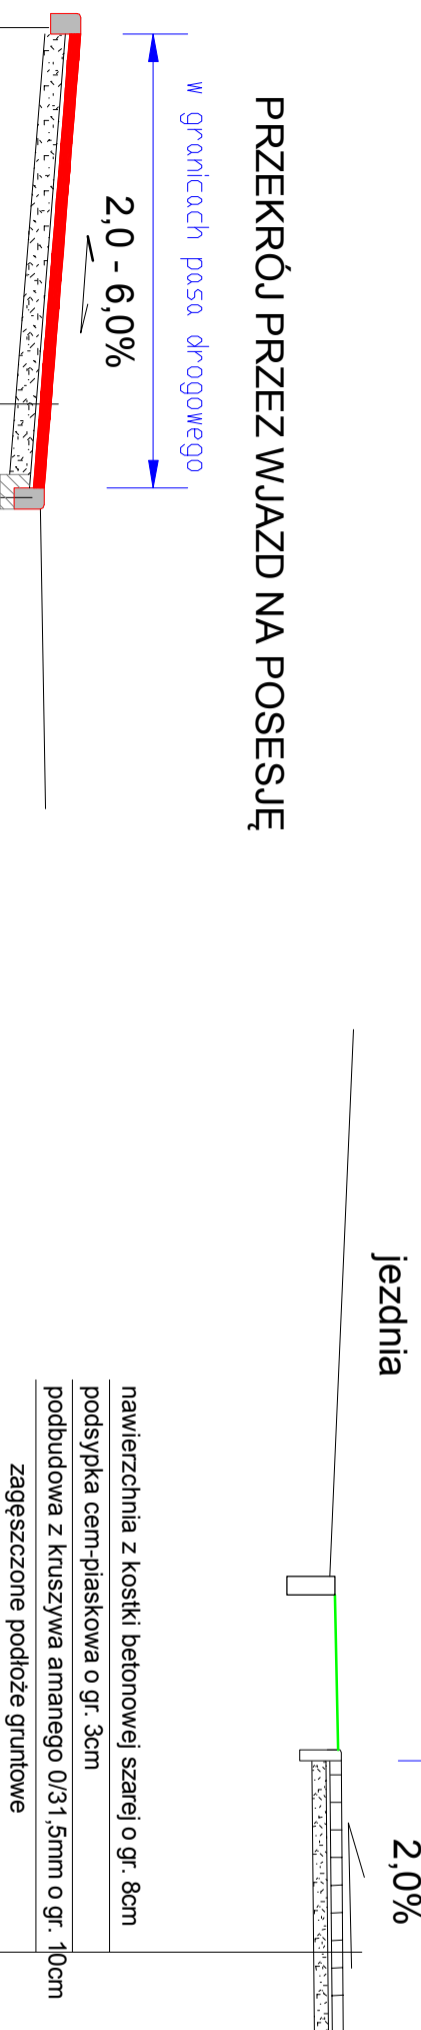

## PRZEKRÓJ POPRZECZNY

**Przebudowa dróg gminnych nr 100924F, 100926F, 100917F  
w miejscowości Gozdnica**

INWESTOR		Gmina Gozdnica ul. Świerczewskiego 2	68 - 130 Gozdnica	NUMER RYSUNKI
PROJEKTANT		mgr inż. Daniel Sadowski		4
SKALA RYSUNKU		1 : 50		
DATA OPRACOWANIA		SIERPIEŃ 2016		