


PRZEJŚCIE DLA PIESZYCH W FORMIE PROGU WYSPOWEGO

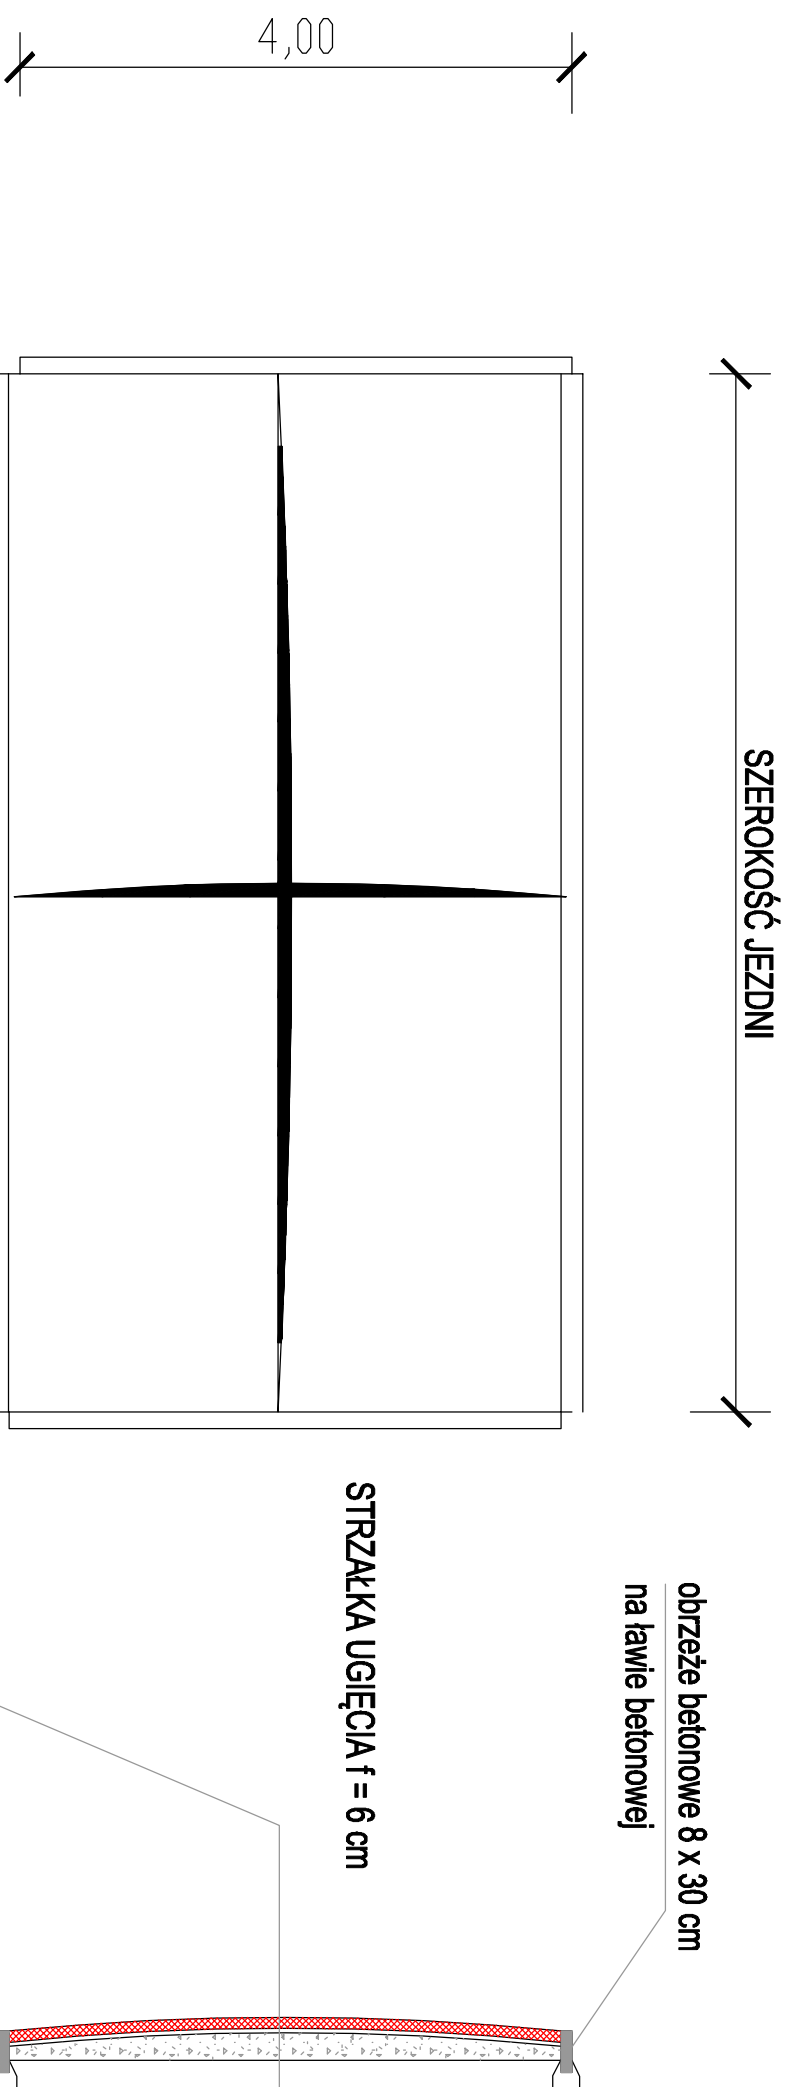

PRZEKRÓJ POPRZECZNY

Przebudowa dróg gminnych nr 100924F, 100926F, 100917F
w miejscowości Gozdnica

INWESTOR	Gmina Gozdnica ul. Świerczewskiego 2	68 - 130 Gozdnica	NUMER RYSUNKI
PROJEKTANT	mgr inż. Daniel Sadowski		5
SKALA RYSUNKU			
DATA OPRACOWANIA		SIERPIEŃ 2016	