




WIDOK KONSTRUKCJI ŚCIAN - STAN PRZED ZMIANĄ / 1:100
ściana północna boksów nr I/ II/ III/ IV, ściana południowa boksów nr II/ III/ IV

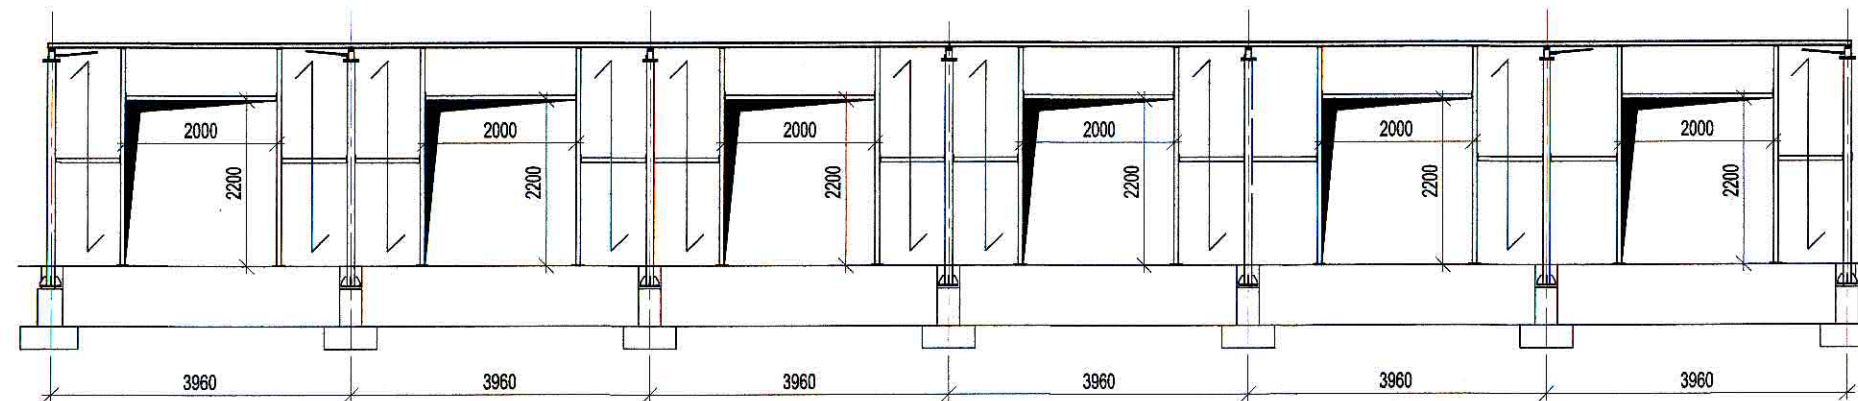


ściana południowa boksu nr I

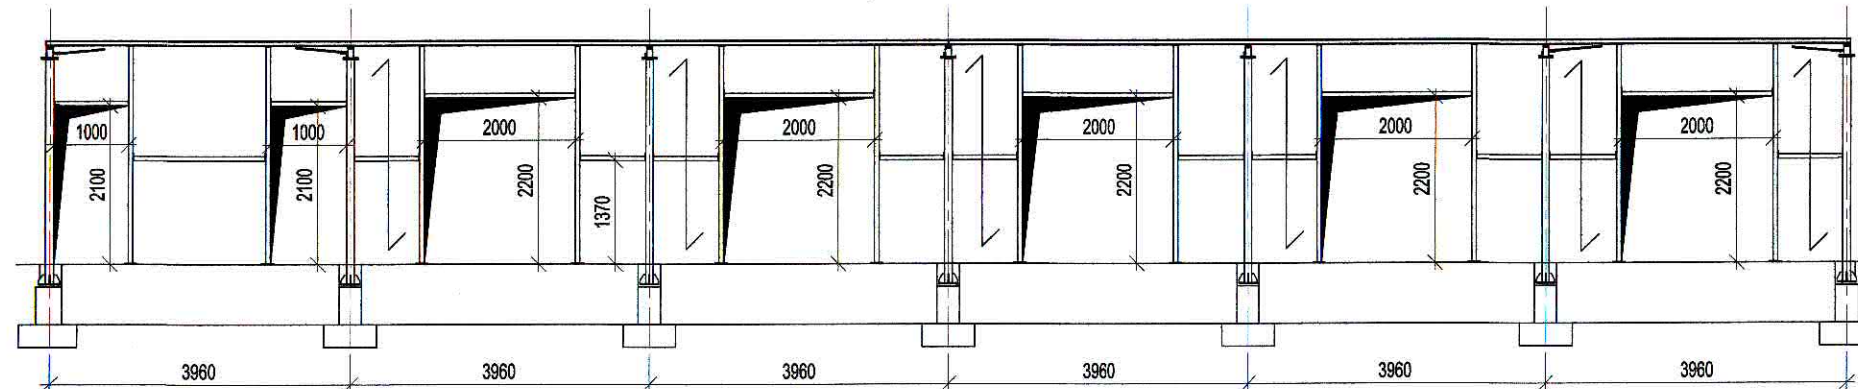

WIDOK KONSTRUKCJI ŚCIAN - STAN PO ZMIANIE / 1:100
ściana północna boksów nr I/ II/ III/ IV, ściana południowa boksów nr II/ III/ IV

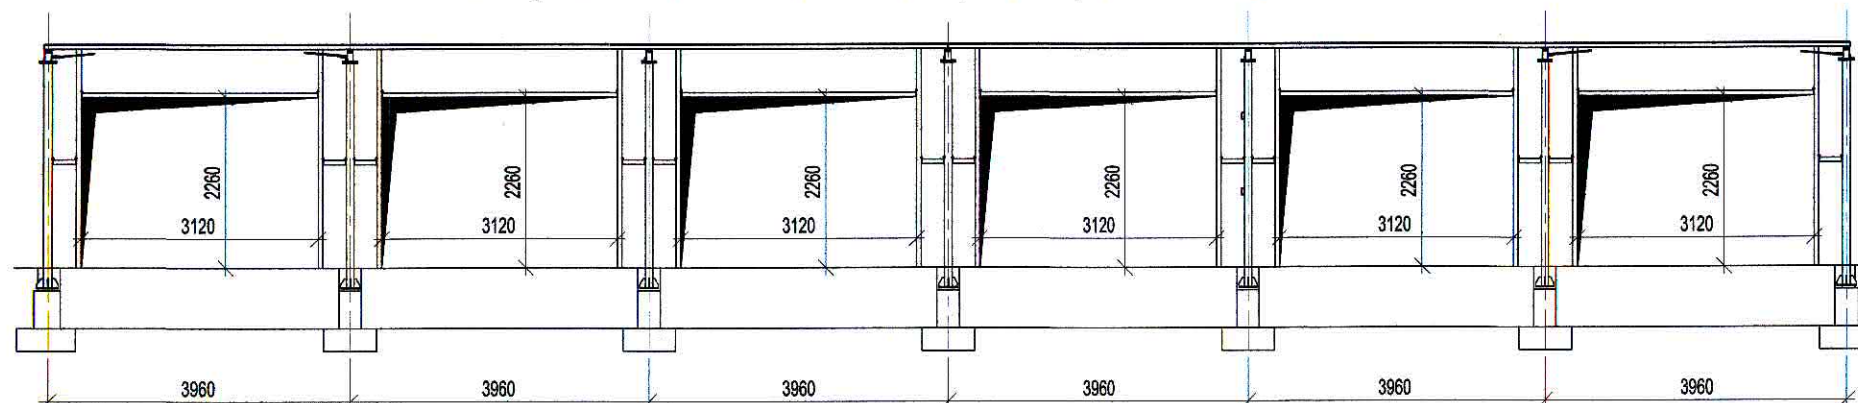

ściana południowa boksu nr I

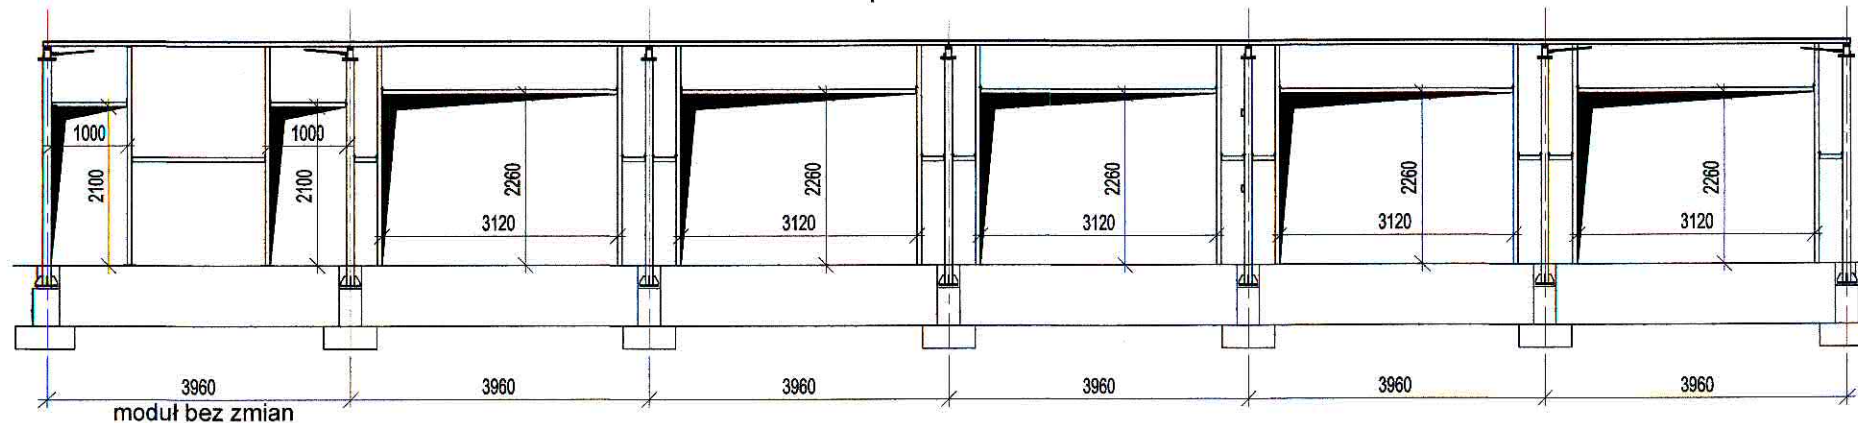

moduł bez zmian

Materiały:

Profile, blachy - S235JR wg PN-EN 10025-2

Profile zamknięte - Stal: S235JRH wg PN-EN 10210-2

Śruby 5.6 - cynkowane

Antykorozyja:

- wg opisu technicznego

Uwagi:

1) Przekroje elementów ryglówki zewnętrznej ulegające zmianie takie jak w projekcie podstawowym.

2) Ściany szczytowe boksów pozostają bez zmian

| BIURO PROJEKTOWO-USŁUGOWE PROJ-BUD SP. Z O.O. | | | |
|--|--|---|-----------------|
| 65-077 ZIELONA GÓRA, Al. Wojska Polskiego 37 tel./fax (68)3272009 e-mail: ProjBud@interia.pl | | | |
| PROJ-BUD | IMIĘ I NAZWISKO | UPRAWNIENIA | PODPIS |
| PROJEKTANT | mgr inż. DOMINIK KOBEL | SPECJ. KONSTR.-BUD. LBS/0078/P00K/08 | |
| SPRAWDZIŁ | inż. W. BOHRYCEWICZ | SPECJ. KONSTR.-INŻ. 97/79/ZG | |
| KIEROWNIK | inż. WŁODZIMIERZ SNEŁA | | |
| TEMAT: | PRZEBUDOWA TARGOWISKA MIEJSKIEGO - ANEKS KROSNO ODRZAŃSKIE, UL. PARKOWA, DZ.NR. 1230/2,1072/1,1046/13 | | |
| OBIEKT: | ZESPÓŁ BOKSÓW HANDLOWYCH I/ II/ III/ IV | STADIUM: | P.BUDOWLANY |
| TYTUŁ RYS. | WIDOKI KONSTRUKCJI ŚCIAN ZEWNĘTRZNYCH STAN PRZED ZMIANĄ/ STAN PO ZMIANIE | | |
| INWESTOR: | URZĄD MIASTA W KROŚNIE ODRZAŃSKIM UL. PARKOWA 1, 66-600 KROSNO ODRZAŃSKIE | | |
| NR ZLEC: | BRANŻA: | SKALA: | DATA: |
| 264/13 | konstr. | 1:100 | 12/2014 |
| Zastrzega się wszelkie prawa wynikające z Ustawy o prawie autorskim. Rysunek niniejszy nie może być w całości lub w części przerysowany, uzupełniany lub odtapiony komputernie, bez pisemnej zgody BPU PROJBUD w Zielonej Górze | | | NR RYS.: K/1 |