


# PLAN ORIENTACYJNY

skala 1:5000

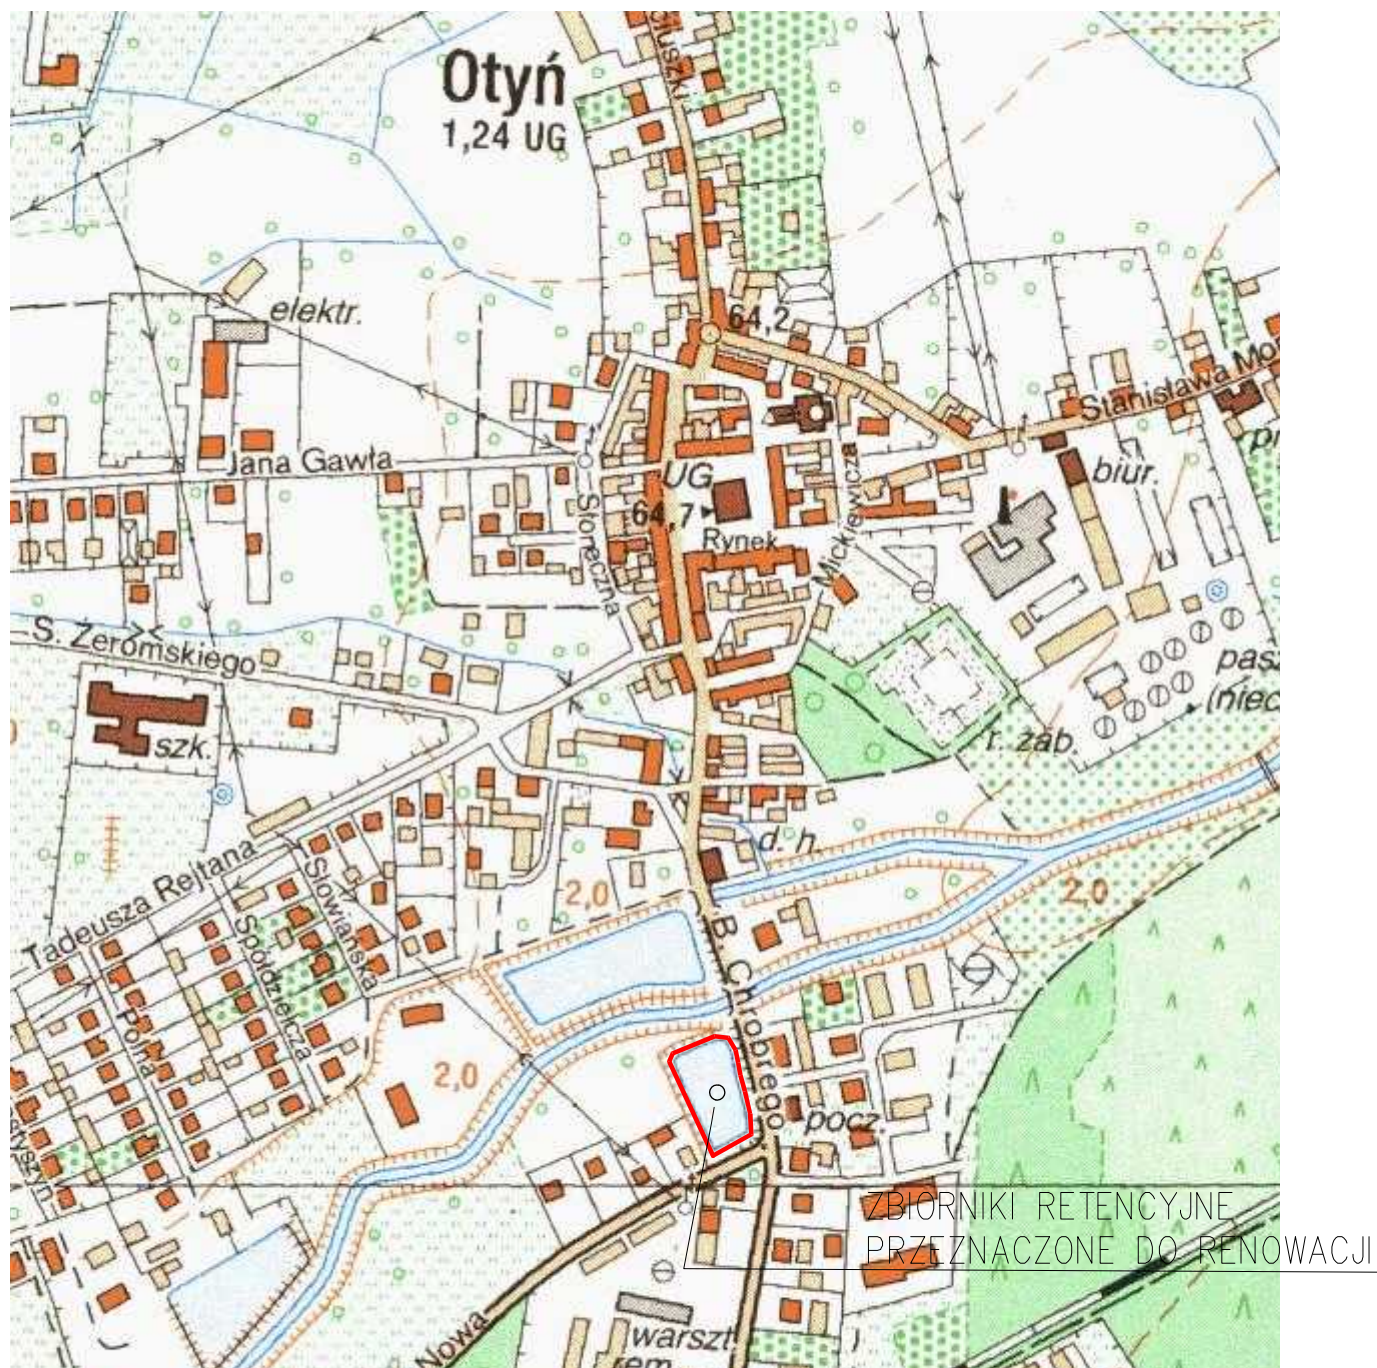

RENOWACJA ZBIORNIKA RETENCYJNEGO  
NA DZIAŁCE NR 295/19 W OTYNIU