

MIEJSCOWY PLAN ZAGOSPODAROWANIA PRZESTRZENNEGO m. GORZÓWA WLKP. W REJONIE UL. NIEPODLEGŁOŚCI SKALA 1:2000



RYSUNEK PLANU

ZALĄCZNIK NR 1
DO UCHWAŁY NR.
RADY MIASTA GORZÓWA WLKP.
Z DNIA
W SPRAWIE MIEJSCOWEGO PLANU
ZAGOSPODAROWANIA PRZESTRZENNEGO
M. GORZÓWA WLKP. W REJONIE UL. NIEPODLEGŁOŚCI



USTALENIA

- GRANICA PLANU
- LINIE ROZGRANICZAJĄCE TERENY O RÓŻNYM PRZEZNACZENIU
- LINIE ROZGRANICZAJĄCE TERENY O RÓŻNYM PRZEZNACZENIU - OKREŚLACYJNE
- LINIE ZABUDOWY OBOWIĄZUJĄCE / NIEPRZEKRACZALNE
- U TEREN ZABUDOWY USŁUGOWEJ
- MW TERENY ZABUDOWY MIESZKANOWEJ WIELORODZINNEJ
- MN TERENY ZABUDOWY MIESZKANOWEJ JEDNOODZINNEJ
- W LOKALIZACJA Z JAZDU - ORIENTACJA
- 1ZP TEREN ZIELENI URZĄDZONEJ
- 2ZP TEREN ZIELENI IZOLACYJNEJ
- KDZ TEREN DROGI PUBLICZNEJ ZBIORCZEJ
- KDL TEREN DROGI PUBLICZNEJ LOKALNEJ
- KDD TEREN DROGI PUBLICZNEJ DOJAZDOWEJ
- KDGPP REZERWA TERENU NA POSZERZENIE PASA DROGOWEGO UL. WALCZAKA
- KX TEREN CIĄGU PIESZO-ROWEROWEGO
- E TEREN LOKALIZACJI STACJI TRANSFORMATOROWEJ 15/04kV
- EA TEREN LOKALIZACJI ISTNIEJĄCYCH STACJI TRANSFORMATOROWYCH 15/04kV
- 15kV LINIA NAPOWIETRZNA 15 KV DO LIKWIDACJI
- ORIENTACYJNY PRZEBIEG SIECI WODOCIĄGOWEJ - SCHEMAT
- ORIENTACYJNY PRZEBIEG SIECI KANALIZACJI SANITARNEJ - SCHEMAT
- ORIENTACYJNY PRZEBIEG SIECI KANALIZACJI DESZCZOWEJ - SCHEMAT

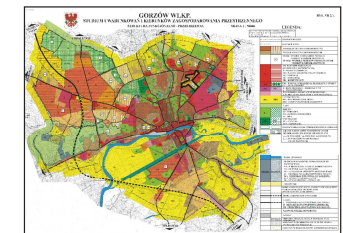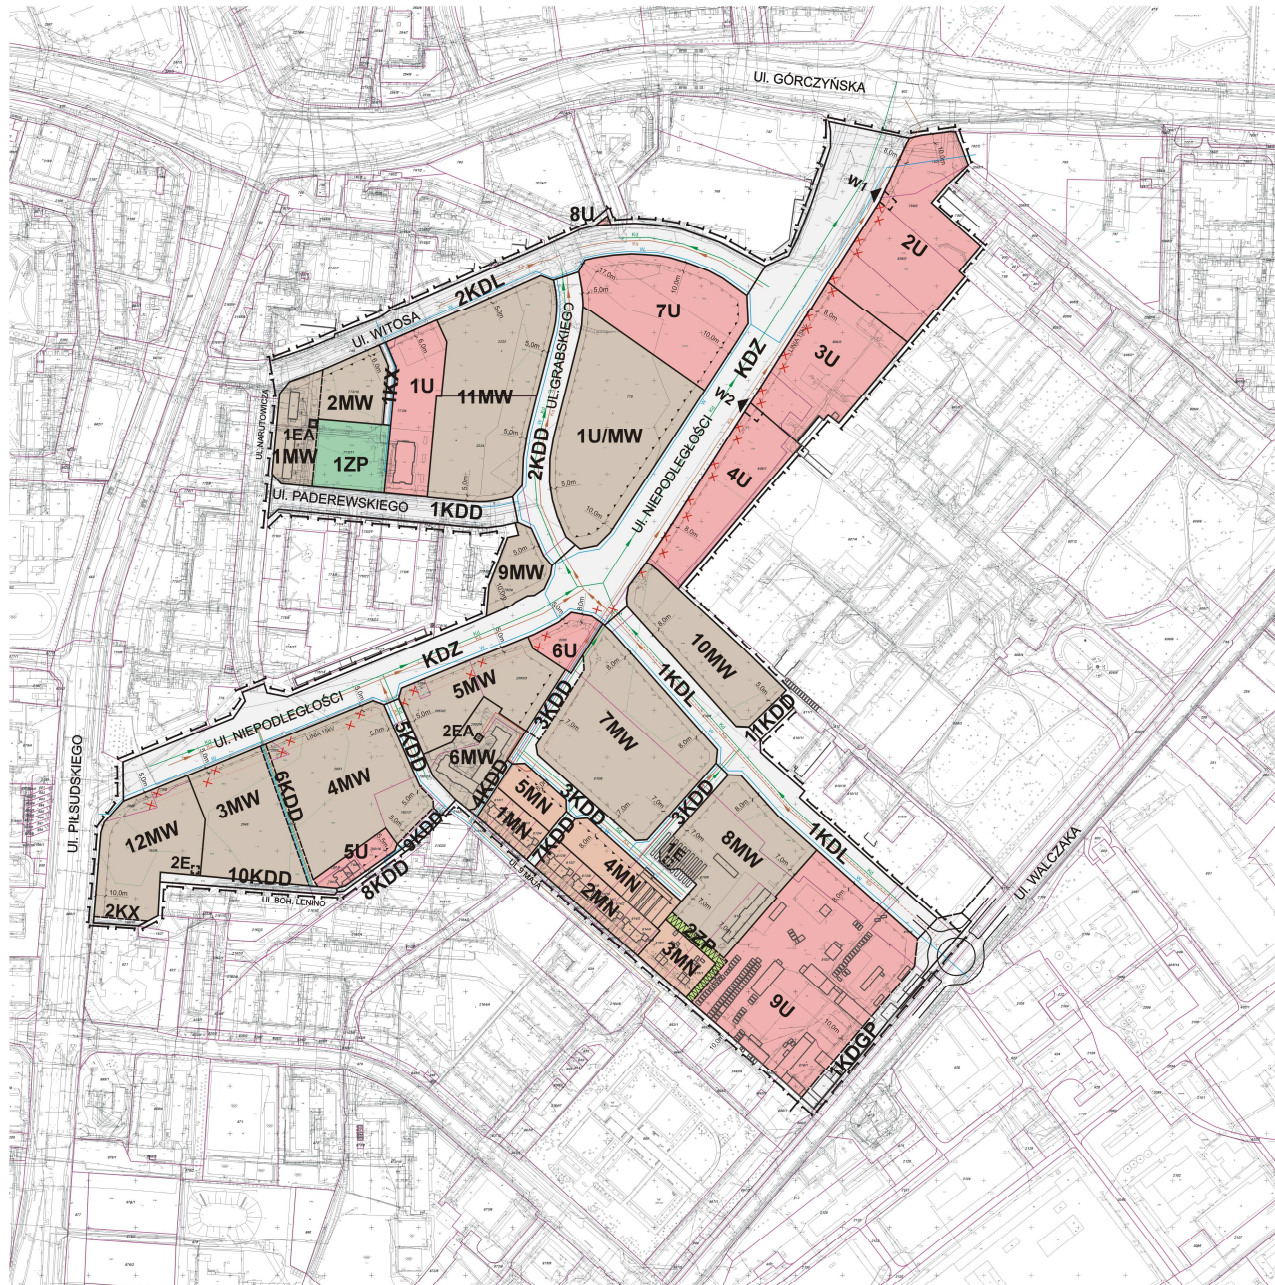

TEREN OBJĘTY MIEJSCOWYM PLANEM ZAGOSPODAROWANIA PRZESTRZENNEGO

Projekt planu wykonano:
autorskie biuro projektów: **BBB**
66-400 Gorzów Wlkp.
ul. Kos. Gdynskich 50
Projektant planu:
mgr inż. arch. **ROMAN WYCHA**
mgr inż. arch. **WIESŁAW GOŁACKI**
Asystent:
tech. arch. **JOLANTA OGRODOWICZYK**