


# MIEJSCOWY PLAN ZAGOSPODAROWANIA PRZESTRZENNEGO

## Rejon ulicy Myśluborskiej

SKALA 1 : 1000

Załącznik  
do Uchwały Nr *XV.111.1.97/03*  
Rady Miasta Gorzowa Wlkp.  
z dnia *29. października* 2003 r.

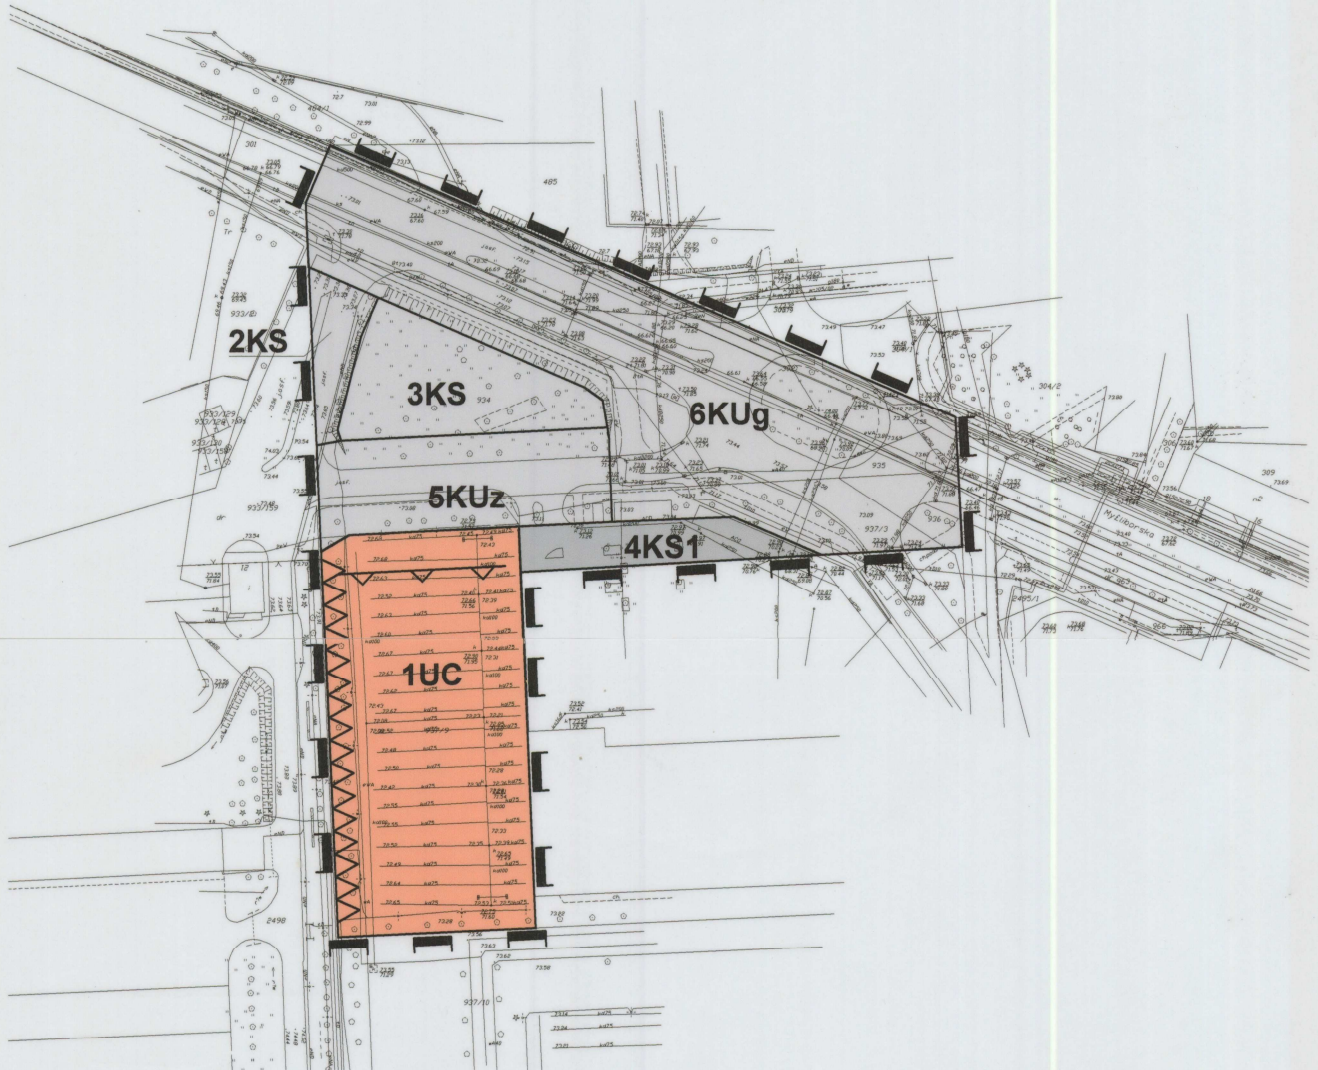

### Legenda

	Granica miejscowego planu zagospodarowania przestrzennego		KUg	Droga główna
	Linie rozgraniczające tereny o różnych funkcjach lub różnych sposobach użytkowania		KUz	Droga zbiorcza
	Nieprzekraczalne linie zabudowy		KS	Tereny komunikacji
	Usługi komercyjne		KS1	Parkingi dla samochodów osobowych
				Zieleń izolacyjna